
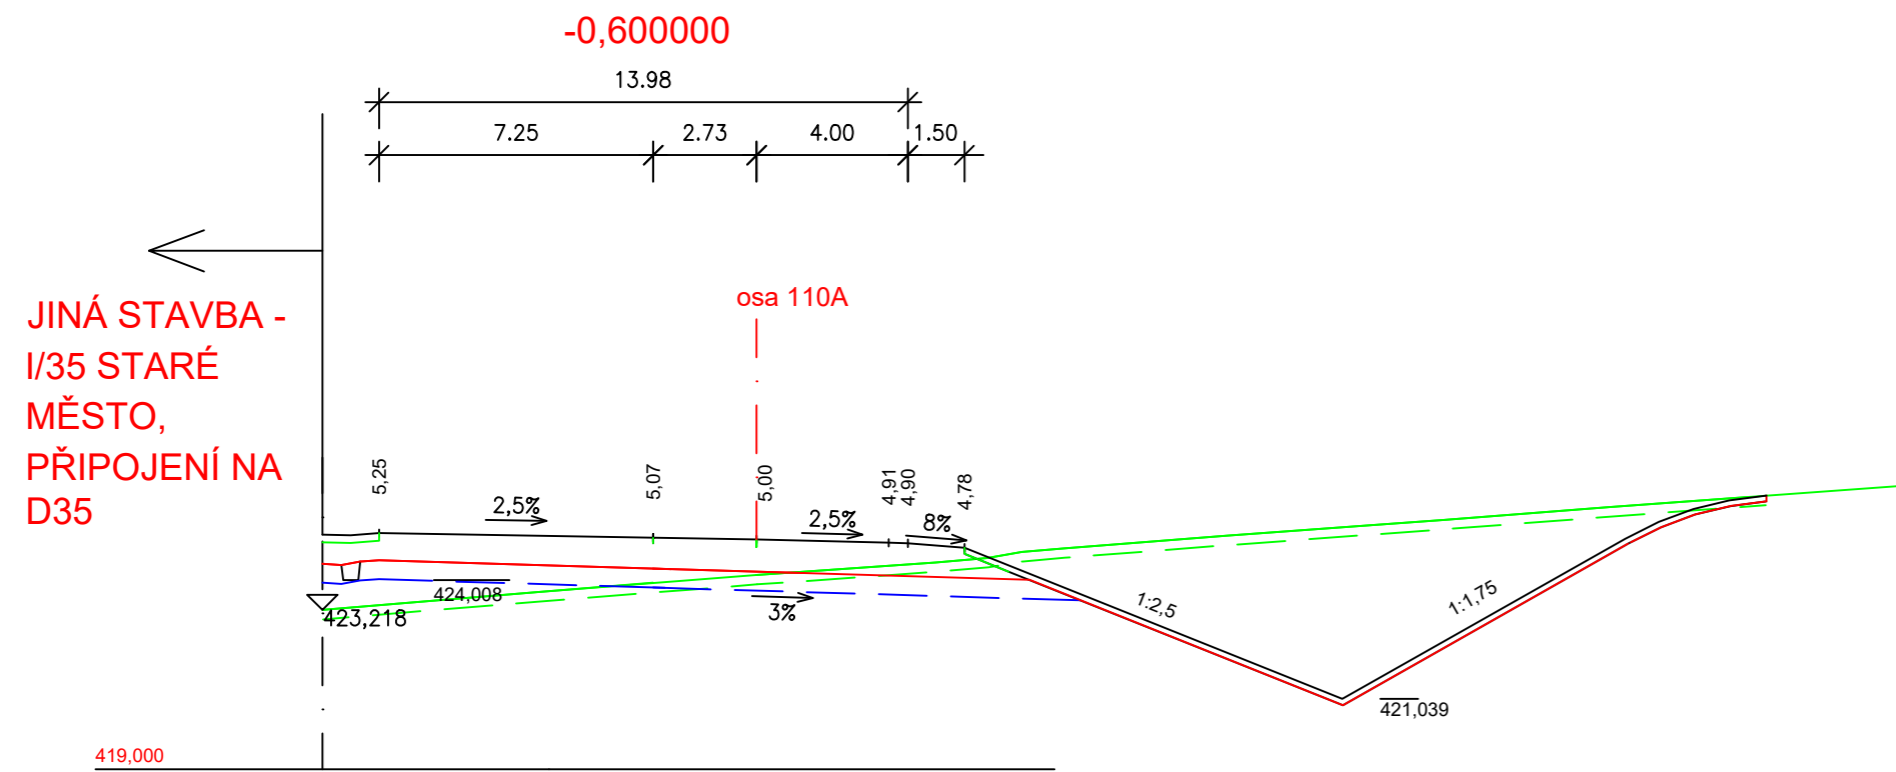


SO 110 ÚPRAVA PŘIVADĚČE I/35
CHARAKTERISTICKÉ PŘÍČNÉ ŘEZY, M 1:200

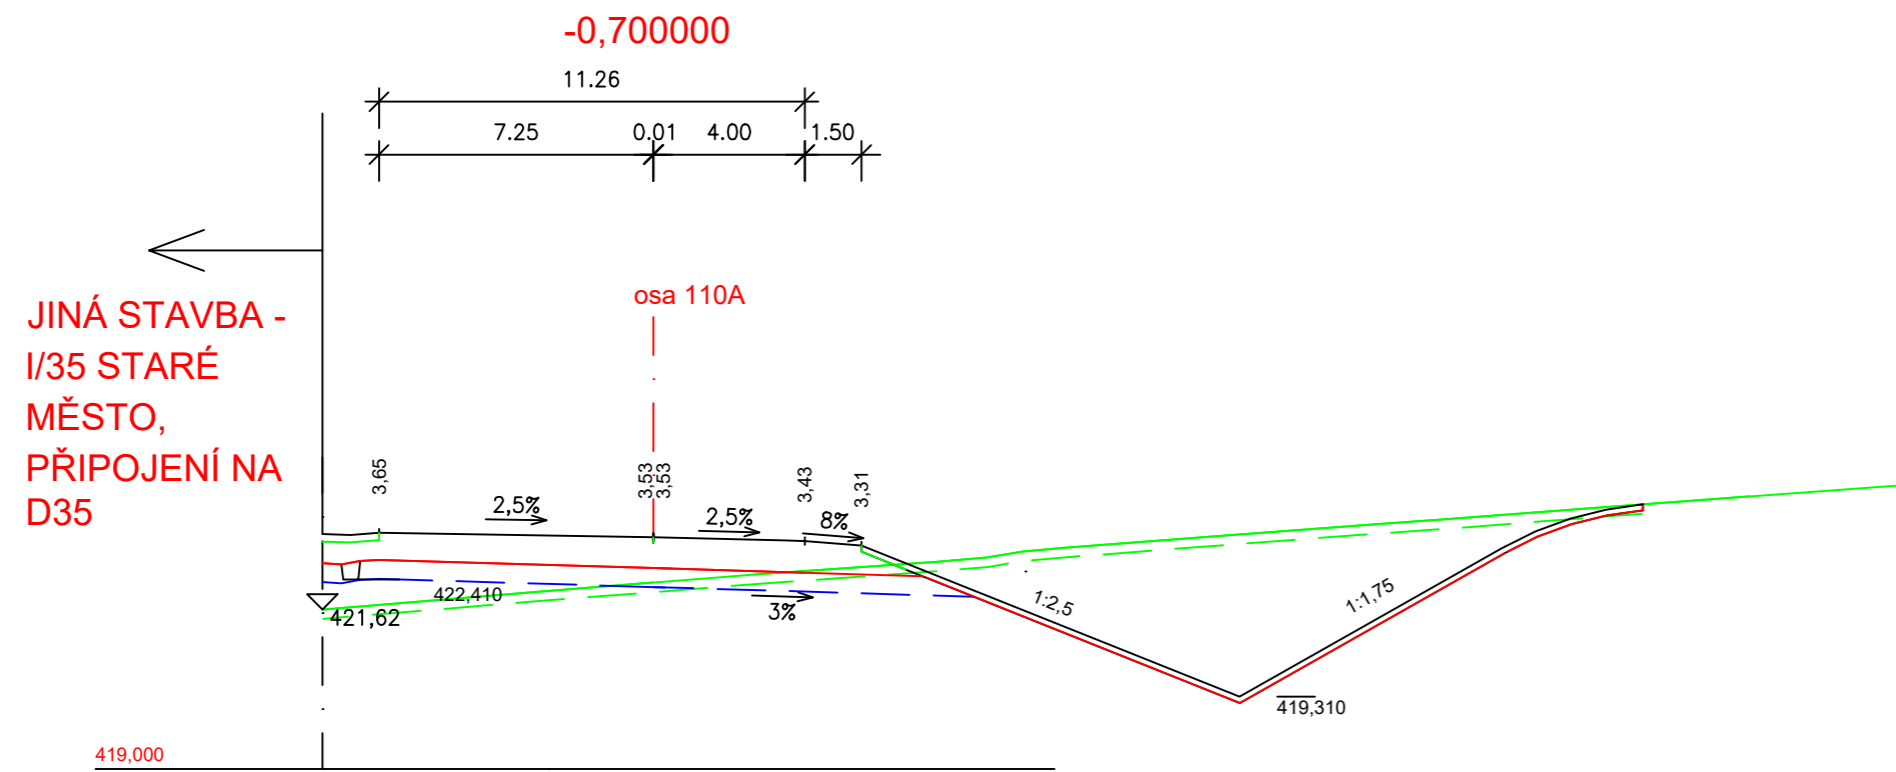

ČÁST D

VÝŠKOVÝ SYSTÉM Bpv

SOUŘADNICOVÝ SYSTÉM S-JTSK

OBJEDNATEL PD



ŘEDITELSTVÍ SILNIC A DÁLNIC
Na Pankráci 546/56
140 00 Praha 40
IČO: 659 93 390

Číslo smlouvy: 14PT-000556

ZHOTOVITEL PD

SUDOP GROUP_Velké projekty_RS



Zastoupené společností
PUDIS a.s.
Podbabská 1014/20
160 00 Praha 6
IČO:452 72 891



Hlavní inženýr projektu

Ing. Jan Hrachovec

PROJEKTOVÁ, PRŮZKUMNÁ A KONZULTAČNÍ ORGANIZACE

tel.: +420 267 004 111
PUDIS a.s., PODBABSKÁ 1014/20, 160 00 PRAHA 6

info@pudis.cz
www.pudis.cz



PROJEKTANT	VYPRACOVAL	KONTROLA	HIP
Ing. Martin Karda	Ing. Martin Karda	Ing. Jan Hrachovec	Ing. Jan Hrachovec

AKCE D35 STARÉ MĚSTO – MOHELNICE, DŮR, IČ vč. zaměření	ČÍSLO ZAKÁZKY 1-0603-00/10
ČÁST D.1 STAVEBNÍ ČÁST, D.1.1 OBJEKTY POZEMNÍCH KOMUNIKACÍ	DOKUMENTACE DŮR
SO 104 – ÚPRAVA PŘIVADĚČE I/35	MĚŘÍTKO 1:200
	DATUM 04.2020
	POČET FORMÁTŮ 3xA4

OBSAH PŘÍLOHY	ČÁST	ČÍSLO PŘÍLOHY	ČÍSLO KOPIE
CHARAKTERISTICKÉ PŘÍČNÉ ŘEZY	D.1.1	104.5	
	KÓD		

DOKUMENTACI LZE UŽÍVAT POUZE VE SMYSLU PŘÍSLUŠNÉ SMLOUVY O DÍLO. VÝKRES, ČI JEHO ČÁST, MŮŽE BÝT KOPIROVÁN NEBO JINÝM ZPŮSOBEM ROZŠÍŘOVÁN POUZE PO PŘEDCHOZÍM SOUHLASU PUDIS a.s.