
SITUACE
SO 158.1
M 1:1000

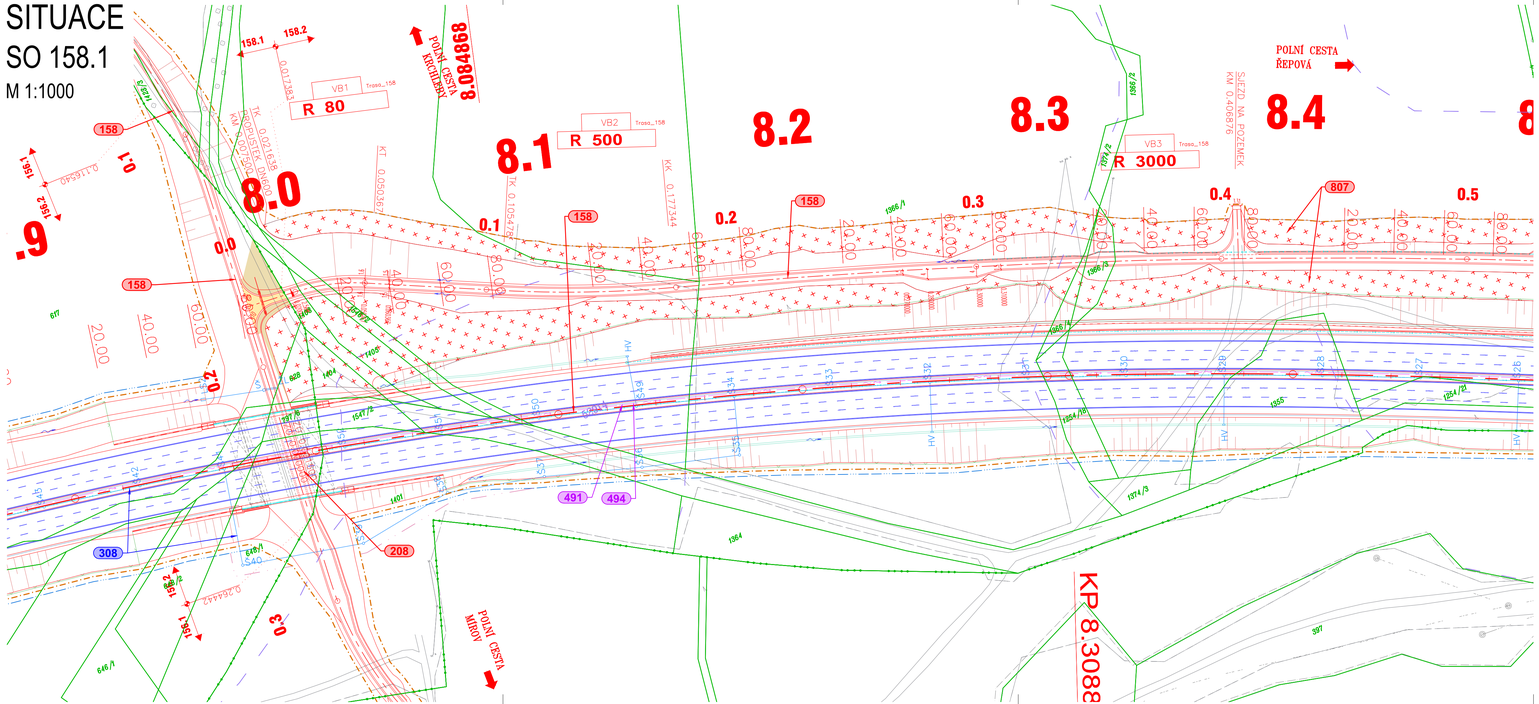

LEGENDA:

LEGENDA ČAR:

- OCHRANNÁ PÁSMA POZEMNÍCH KOMUNIKACÍ
- NAVRHOVANÉ KOMUNIKACE - NOVÝ STAV
- NOVÉ SVAHY SILNIČNÍHO TĚLESA
- STÁVAJÍCÍ STAV
- OCELOVÁ SVODIDLA
- NAVAZUJÍCÍ STAVBY
- VODOROVNÉ DOPRAVNÍ ZNAČENÍ
- PŘÍKOPOVÁ TVÁRNICE
- DRENÁŽ / DRENÁŽNÍ ŠACHTICE
- VSAKOVACÍ ŽEBRA
- OPLOCENÍ
- ZÁBRADLÍ
- PROTIHLUKOVÁ STĚNA
- ČÍSLO STAVEBNÍHO OBJEKTU
- HORSKÁ VPUSŤ
- LAPAČ SPLAVENIN
- ULIČNÍ VPUSŤ
- SMĚR TOKU
- PŘÍČNÝ SKLON VOZOVKY
- HRANICE PARCEL KN
- HRANICE KATASTRÁLNÍCH ÚZEMÍ
- TRVALÝ ZÁBOR
- DOČASNÝ ZÁBOR DO 1 ROKU
- DOČASNÝ ZÁBOR NAD 1 ROK
- BPEJ
- SILNIČNÍ OCHRANNÉ PÁSMO
- HLAVNÍ VRSTEVNICE
- VEDLEJŠÍ VRSTEVNICE

LEGENDA PLOCH:

- ASFALTOVÁ VOZOVKA
- ZÁRUBNÍ A OPĚRNÉ ZDI
- NEZPEVNĚNÁ VOZOVKA
- ZÁMKOVÁ DLAŽBA - CHODNÍK
- ZÁMKOVÁ DLAŽBA - RELIÉFNÍ
- ZÁMKOVÁ DLAŽBA - POJÍZDNÁ
- ZVÝŠENÉ DOPRAVNÍ OSTRŮVKY
- KÁMEN DO BET, LOŽE
- NÁSYP
- TERÉNNÍ ÚPRAVY
- VÝKOP
- REKULTIVACE
- REKULTIVACE DOČASNÉHO ZÁBORU
- VEGETAČNÍ ÚPRAVY
- PLOCHY ZAŘÍZENÍ STAVENIŠTĚ A SKLÁDKY
- PŘEDPOKLÁDANÝ PRŮBĚH STÁVAJÍCÍ SIL. II/44

INŽENÝRSKÉ SÍTĚ STÁVAJÍCÍ

- KANALIZACE
- VODOVOD
- PLYN - VYSOKOTLAK
- SDĚLOVACÍ VEDENÍ
- SILOVÉ VEDENÍ NN
- SILOVÉ VEDENÍ VN

INŽENÝRSKÉ SÍTĚ NOVÉ

- KANALIZACE
- MELIORACE
- VODOVOD
- PLYN - VYSOKOTLAK
- SDĚLOVACÍ VEDENÍ
- SILOVÉ VEDENÍ NN
- SILOVÉ VEDENÍ VN

ČÁST D

VÝŠKOVÝ SYSTÉM Bpv

SOUŘADNICOVÝ SYSTÉM S-JTSK

OBJEDNATEL PD

ŘSD ČR
ŘEDITELSTVÍ SILNIC A DÁLNIC ČR

ŘEDITELSTVÍ SILNIC A DÁLNIC
Na Pankráci 546/56
140 00 Praha 40
IČO: 659 93 390

Číslo smlouvy: 14PT-000556

ZHOTOVITEL PD

SUDOP GROUP_Velké projekty_RS

Zastoupené společností
VPÚ DECO PRAHA a.s.
Podbabská 1014/20
160 00 Praha 6
IČO:601 93 280

VPÚ DECO PRAHA a.s.
DOPRAVOPROJEKT BRNO
PUDIS
SUDOP PRAHA

HLAVNÍ INŽENÝR PROJEKTU: ING. JAN HRACHOVEC

ŘEDITEL ATELIÉRU	ING. VLADIMÍR NAVRÁTIL
HLAVNÍ INŽENÝR PROJEKTU	ING. JAN HRACHOVEC
ZODPOVĚDNÝ PROJEKTANT	ING. IVO KIŠŠ
VYPRACOVAL	ING. VERONIKA TILLHONOVÁ
KONTROLOVAL	ING. VLADIMÍR NAVRÁTIL

DOPRAVOPROJEKT BRNO
Kounicova 271/13, 602 00 BRNO

NÁZEV AKCE	**D35 STARÉ MĚSTO - MOHELNICE, DÚR, IČ vč. zaměření**
ČÁST	**D.1 STAVEBNÍ ČÁST, D.1.1 OBJEKTY POZEMNÍCH KOMUNIKACÍ**
OBJEKT	**SO 158.1 PŘELOŽKA POLNÍ CESTY - ŠVÉDSKÁ CESTA, ČÁST 2 V K.Ú. JAVOŘÍ U MALETÍNA**
PŘÍLOHA	**SITUACE**

DATUM	04/2020
FORMÁT	11 A4
MĚŘÍTKO	1:1000
Č. ZAKÁZKY	19-003-A1-DÚR
ÚČEL	**DÚR**
Č. SOUPRAVY	
ČÁST	**D.1.1**
PŘÍLOHA	**158.1.2**

DOKUMENTACE LZE UŽÍVAT POUZE K ÚČELU PŘEDEPSANÉ SMLOUVOU O DÍLO, VKNIHOL Č. JEHO ČÁST, MŮŽE BÝT KOPÍROVÁN NEBO JINÝM ZPŮSOBEM REPRODUKOVÁN POUZE PO PŘEDCHOZÍM SOUHLASU DOPRAVOPROJEKT BRNO a.s.