

DRUH POVRCHU ÚZEMÍ
KATASTRÁLNÍ ÚZEMÍ

OST.PLOCHY	ORNÁ PŮDA	OST.PLOCHY
	MOHELNICE	

KRAJ: OLOMOUCKÝ


PODÉLNÝ PROFIL

M 1 : 1000 / 100

SO 173

PROVIZORNÍ KOMUNIKACE NA SIL. II/635 - ČÁST II.

II/635
MOHELNICE →

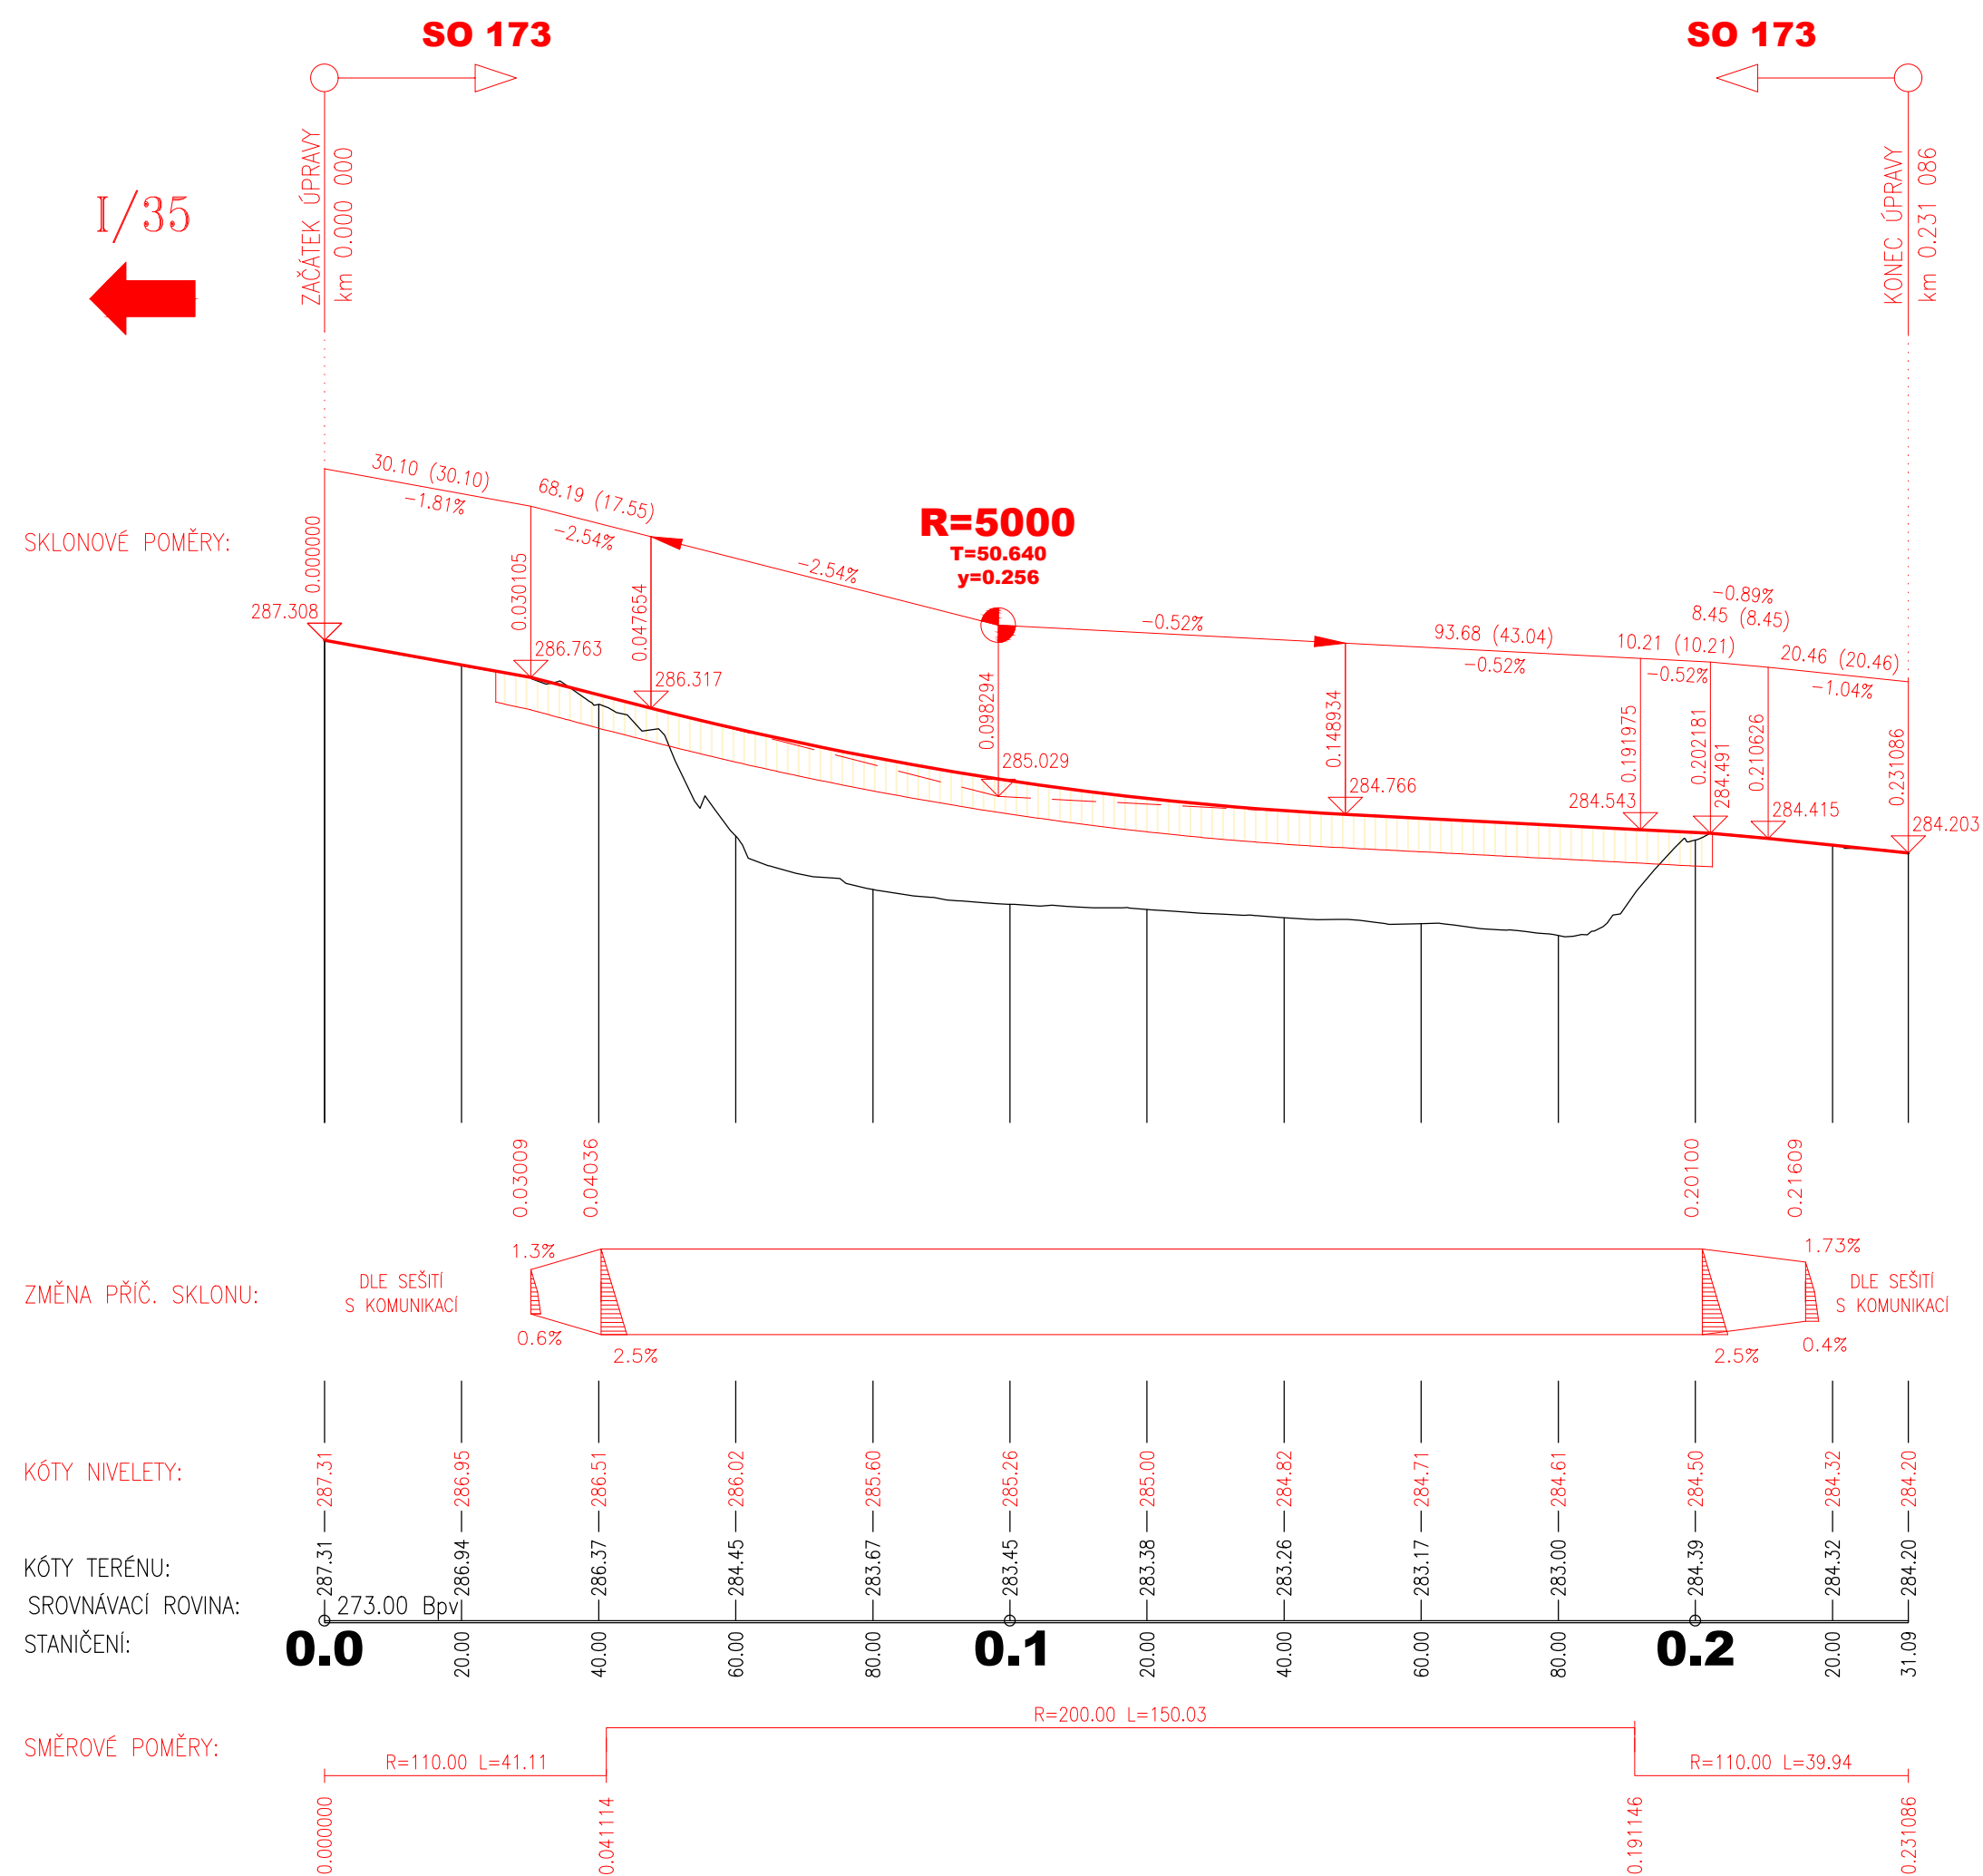

ČÁST D

VÝŠKOVÝ SYSTÉM Bpv

SOUŘADNICOVÝ SYSTÉM S-JTSK

OBJEDNATEL PD



ŘEDITELSTVÍ SILNIC A DÁLNIC
Na Pankráci 546/56
140 00 Praha 40
IČO: 659 93 390

Číslo smlouvy: 14PT-000556

ZHOTOVITEL PD

SUDOP GROUP_Velké projekty_RS



Zastoupené společnosti
VPÚ DECO PRAHA a.s.
Podbabská 1014/20
160 00 Praha 6
IČO:601 93 280

HLAVNÍ INŽENÝR PROJEKTU

ING. JAN HRACHOVEC

ŘEDITEL ATELIERU	ING. VLADIMÍR NAVRÁTIL	DOPRAVOPROJEKT BRNO Kounicova 271/13, 602 00 BRNO	
HLAVNÍ INŽENÝR PROJEKTU	ING. JAN HRACHOVEC		
ZODPOVĚDNÝ PROJEKTANT	ING. IVO KIŠŠ		
VYPRACOVAL	ING. MARTIN VENCL		
KONTROLOVAL	ING. VLADIMÍR NAVRÁTIL		
NÁZEV AKCE	D35 STARÉ MĚSTO - MOHELNICE, DŮR, IČ vč. zaměření	DATUM	12/2019
ČÁST	D.1 STAVEBNÍ ČÁST, D.1.1 OBJEKTY POZEMNÍCH KOMUNIKACÍ	FORMÁT	x A4
OBJEKT	SO 173 PROVIZORNÍ KOMUNIKACE NA SIL. II/635 - ČÁST II.	MĚŘÍTKO	1:1000/100
PRÍLOHA	PODÉLNÝ PROFIL	Č. ZAKÁZKY	19-003-A1-DUR
		ÚČEL	DŮR
		Č. SOUPRAVY	ČÁST
			PRÍLOHA
			D.1.1
			173.3

DO KONTAKTU LZE UŽÍVAT POUZE VE SMYSLU PŘÍSLUŠNÉ SMLOUVY O DÍLO, VÝKRES, ČI JEHO ČÁSTI, MŮŽE BYT KOPÍROVÁN NEBO JINÝM ZPŮSOBEM ROZŠÍŘOVÁN POUZE PO PŘEDCHOZÍM SOUHLASÍ DOPRAVOPROJEKT BRNO a.s.