



SO 111a

0,100000

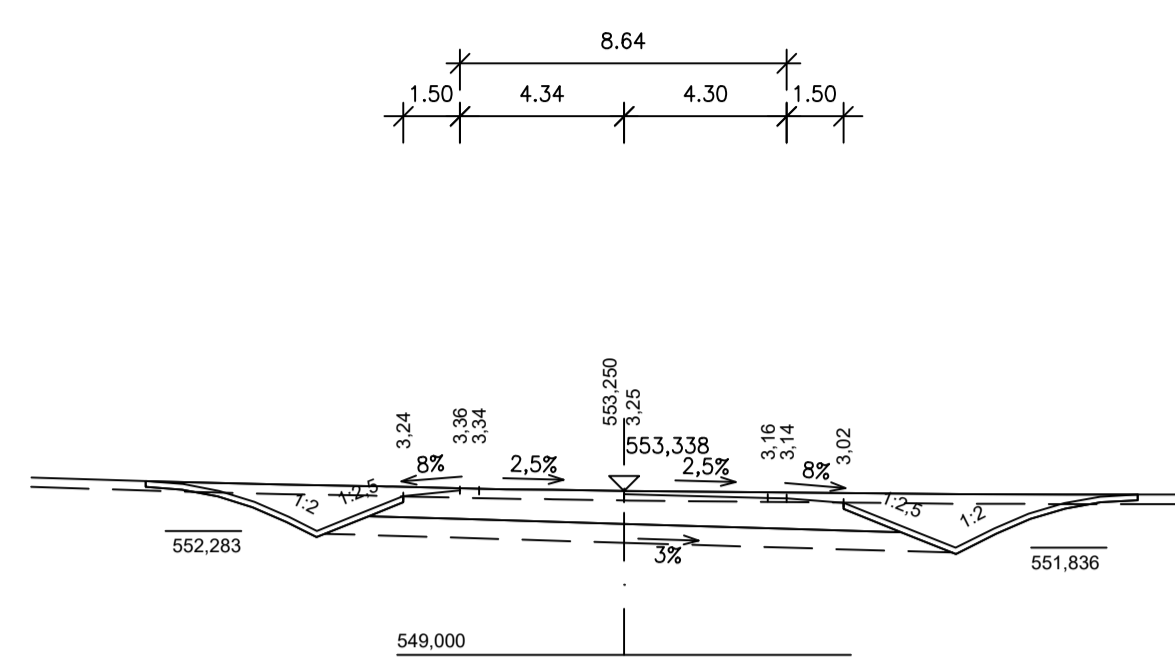


SO 111c

0,100000

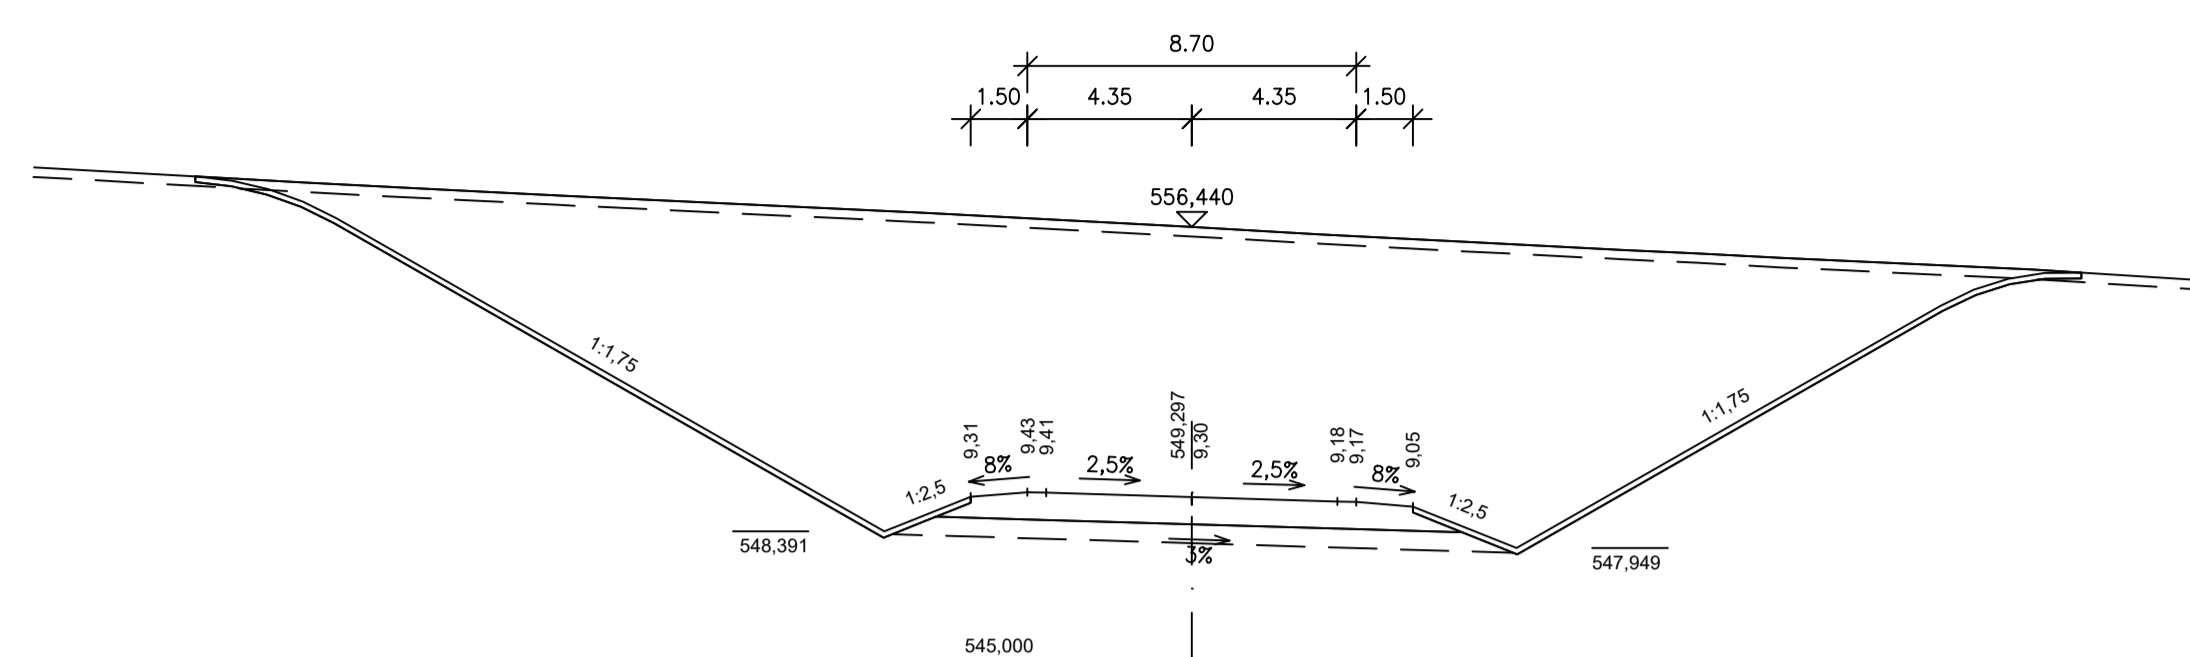


SO 111b

0,138229

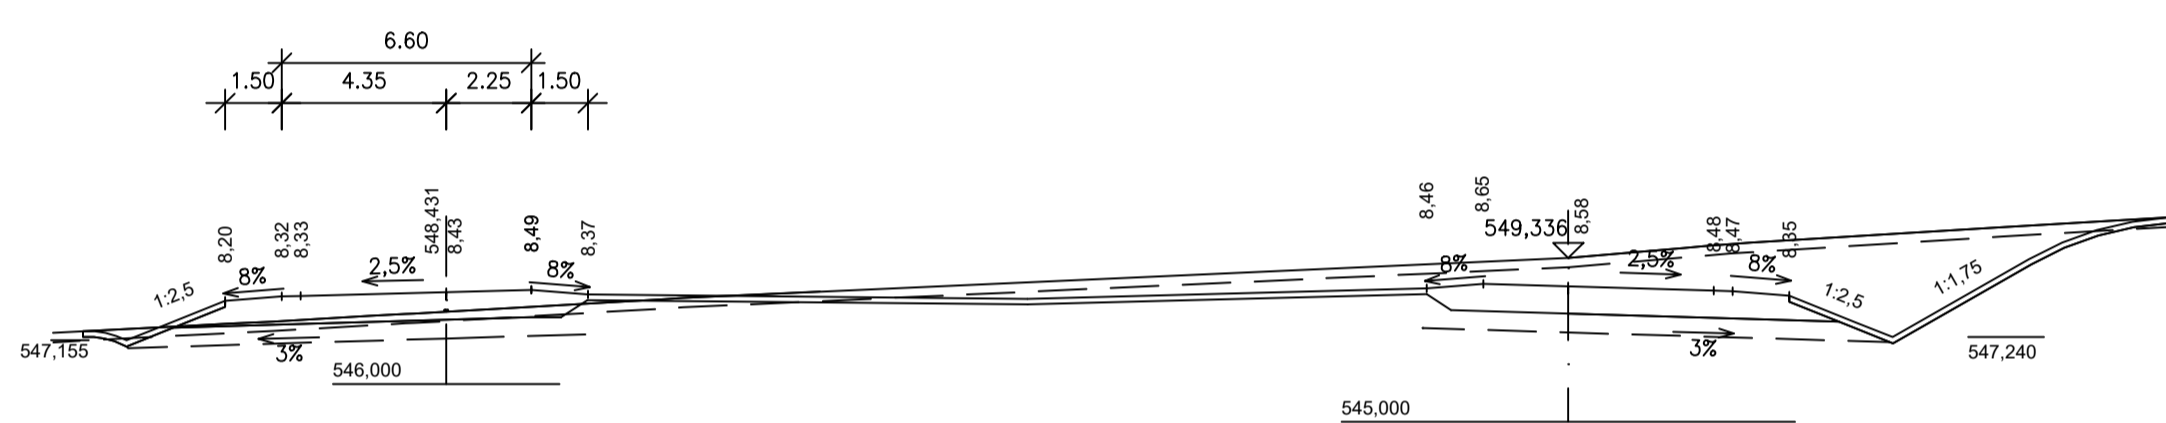


SO 111a

0,200000

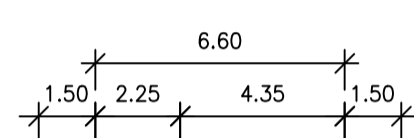


SO 111c

0,200000

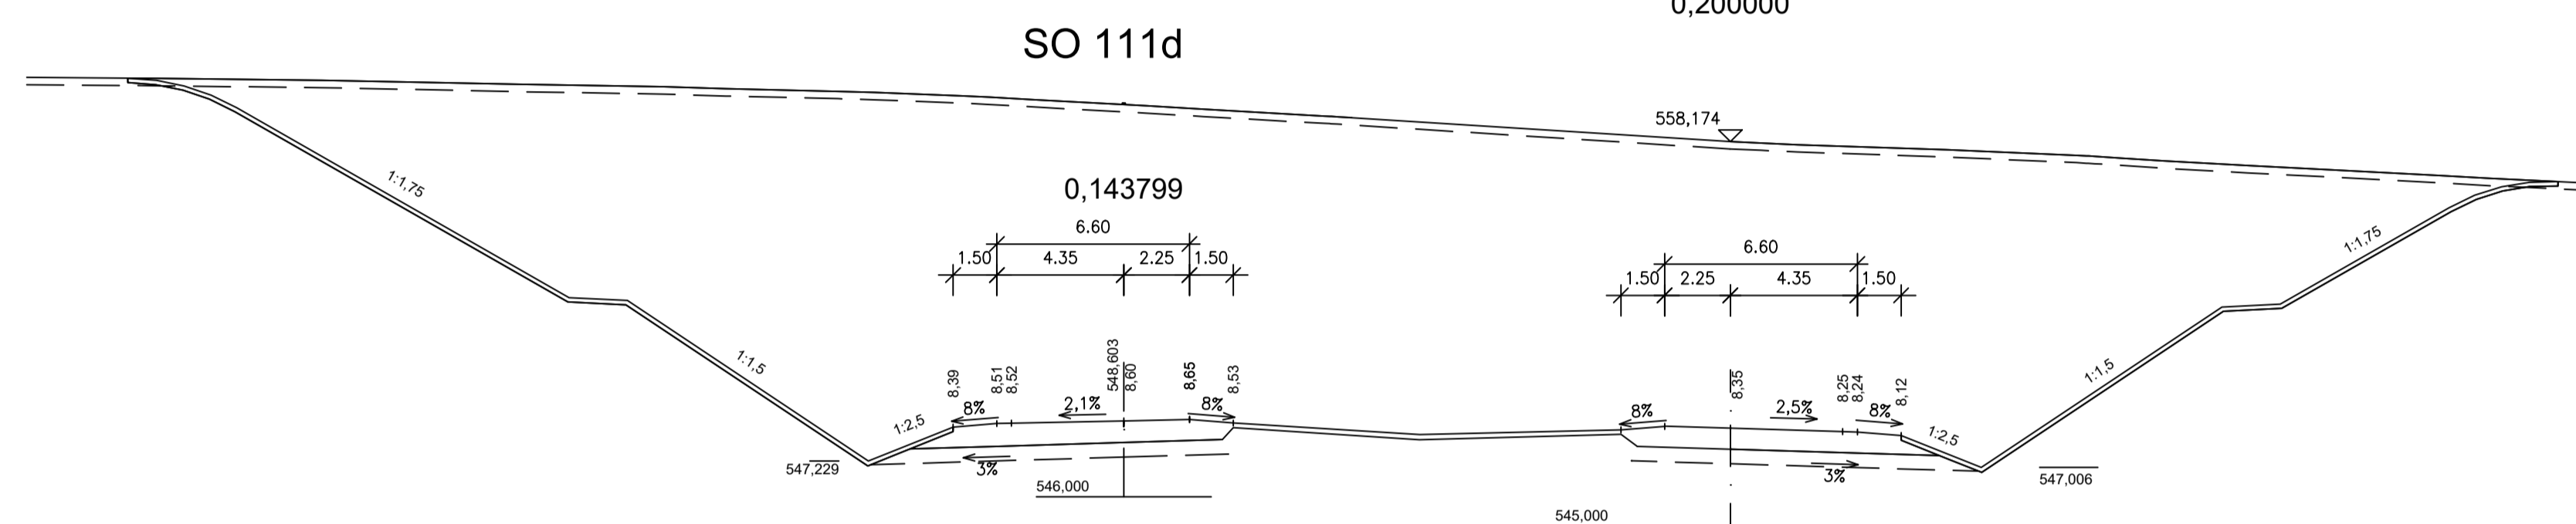


SO 111a

0,300000

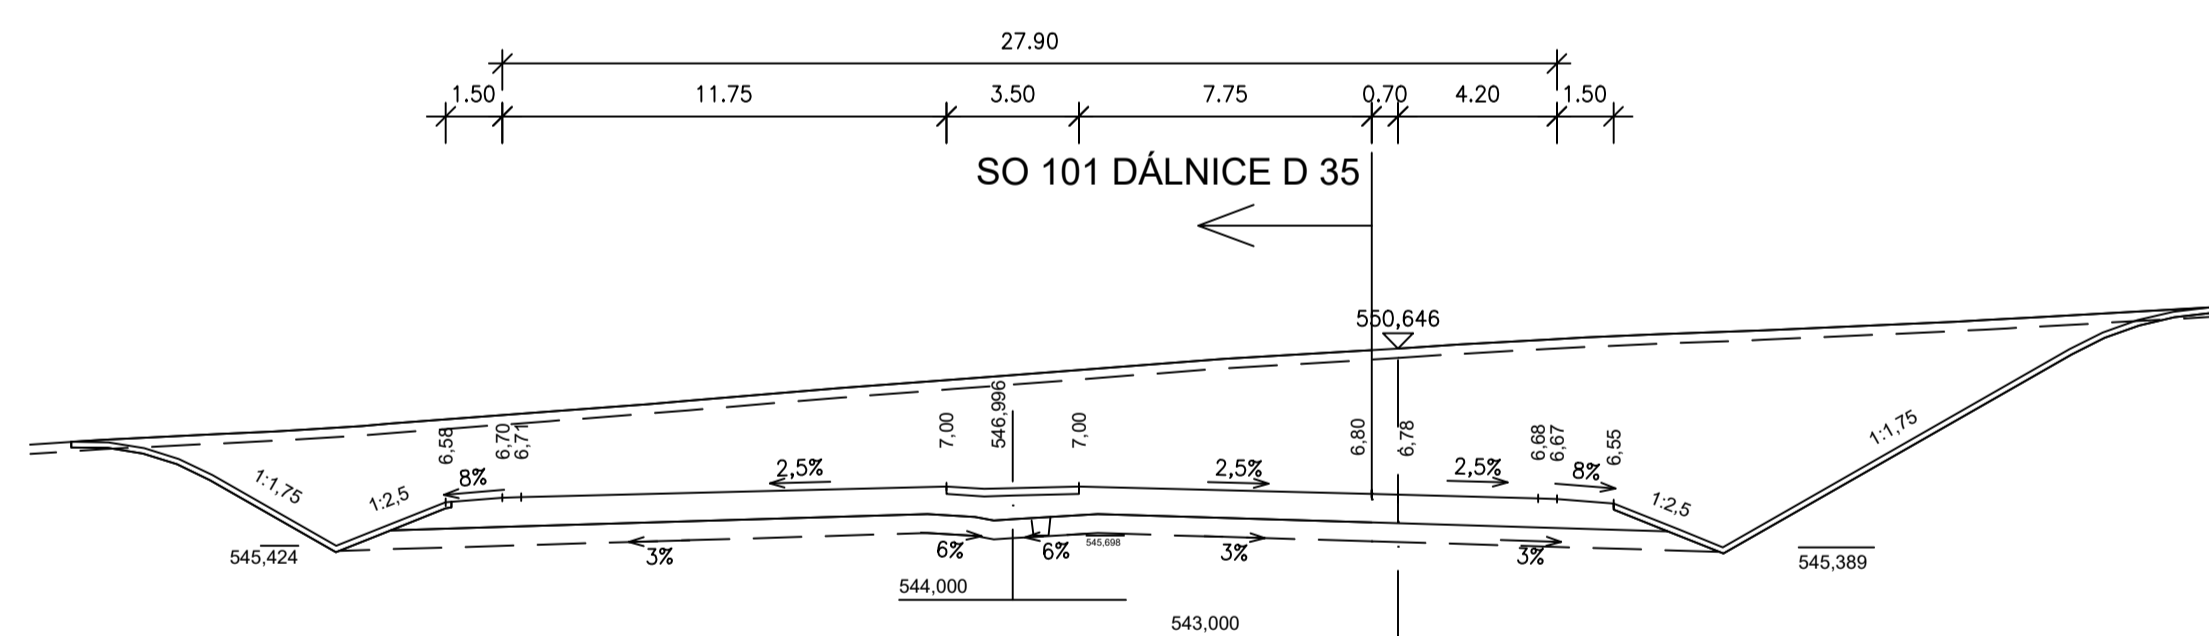


SO 111c

0,300000

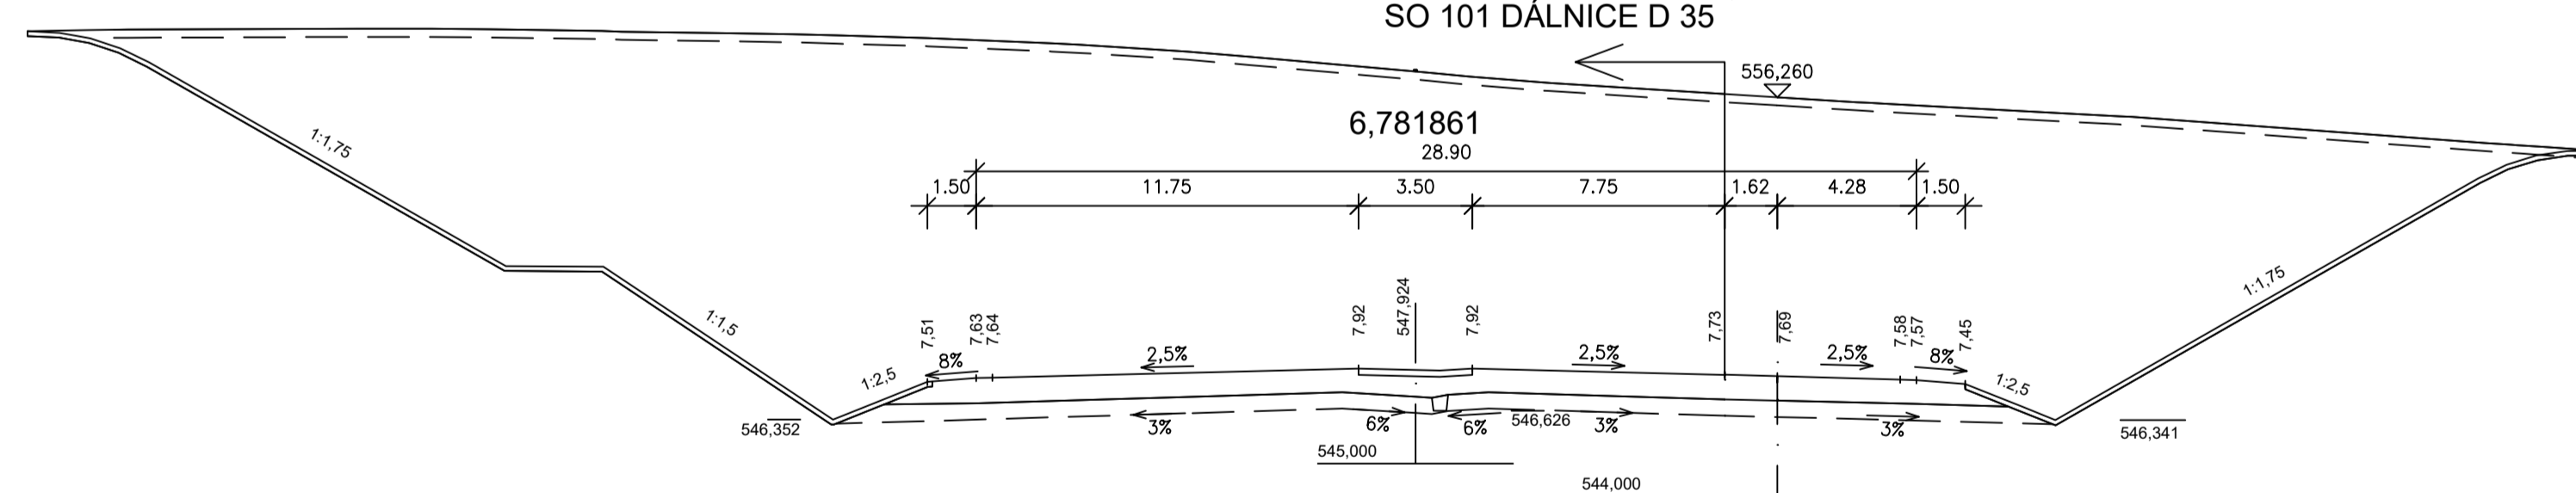


SO 111a

0,327179

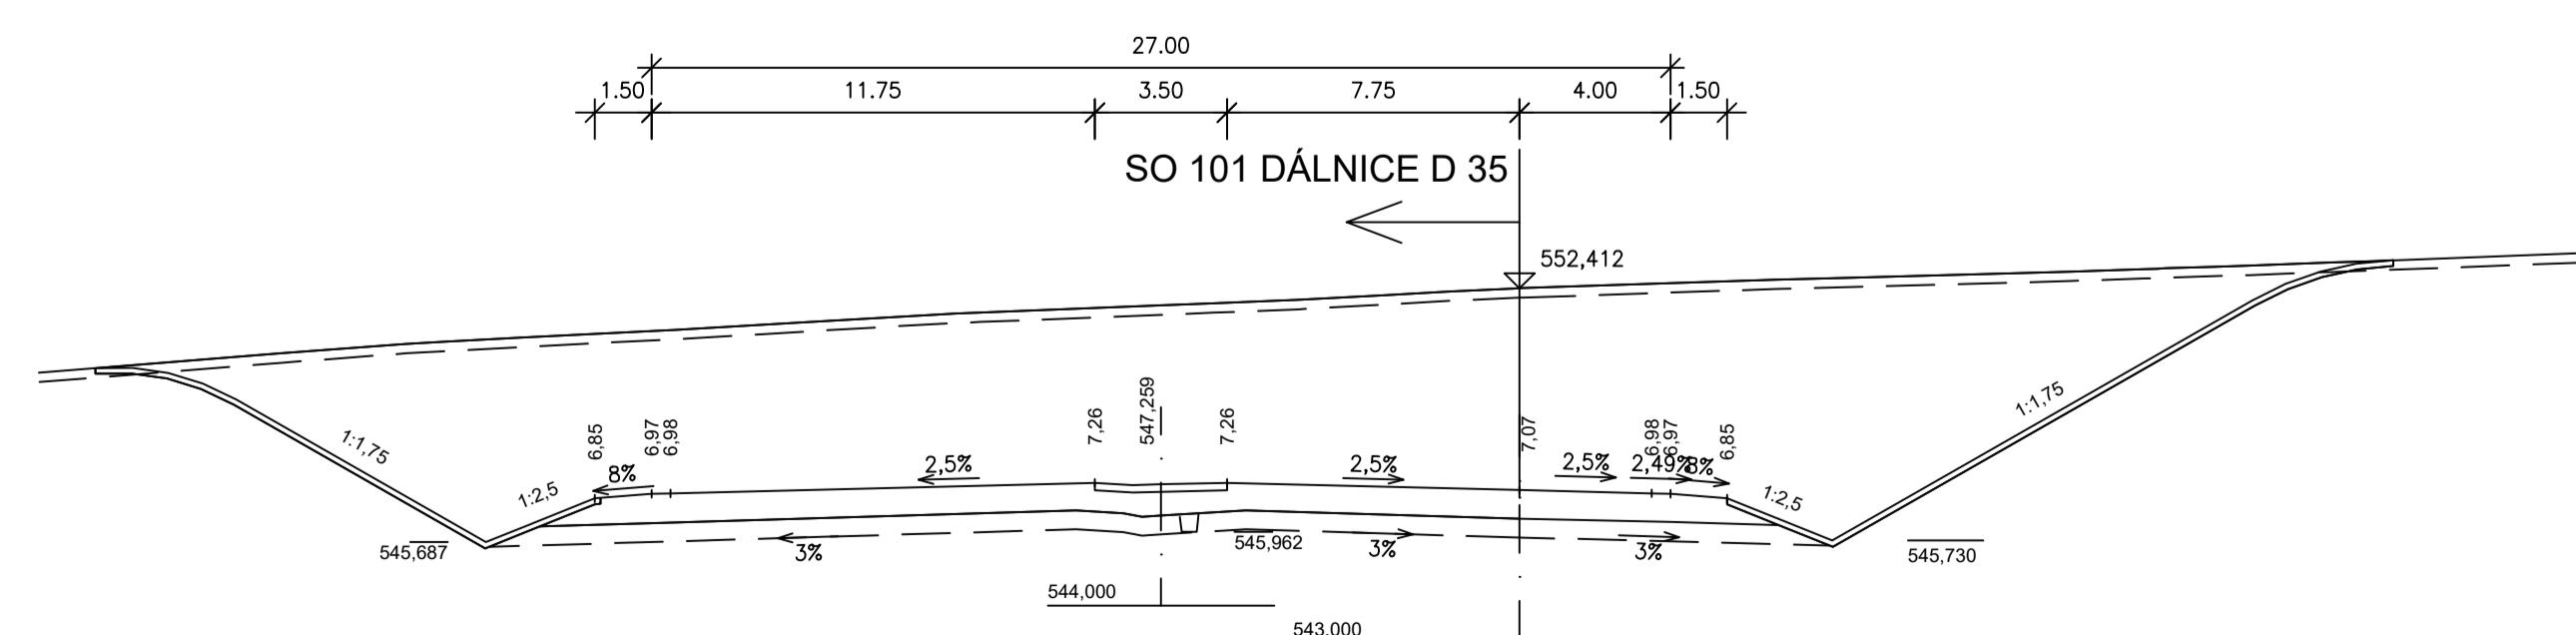

SO 111c

0,334089

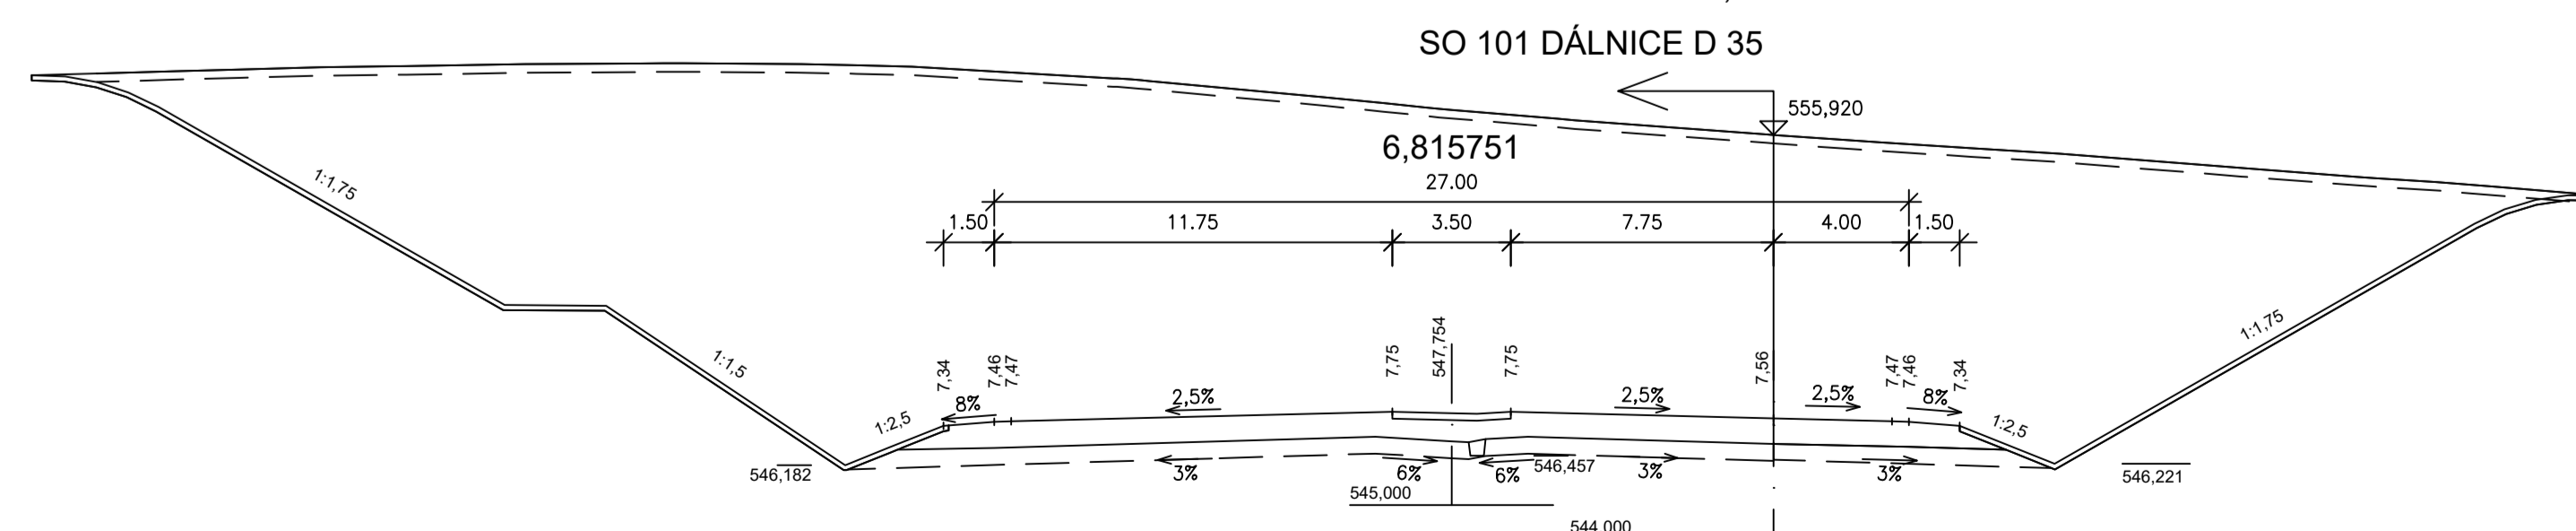

ČÁST D

VÝŠKOVÝ SYSTÉM BpV

SOUŘADNICOVÝ SYSTÉM S-JTSK

OBJEDNATEL PD	ŘSD ČR REDITELESTVÍ SILNIC A DÁLNIC ČR	REDITELESTVÍ SILNIC A DÁLNIC Na Pankráči 546/56 140 00 Praha 40 IČO: 659 93 390 Číslo smlouvy: 14PT-000556
---------------	--	--

ZHOTOVITEL PD	SUDOP GROUP_Velké projekty_RS DOPRAVNÍ PROJEKT BRNO	Zastoupené společností PUDIS a.s. Podbabská 1014/20 160 00 Praha 6 IČO: 452 72 891
HLAVNÍ INŽENÝR PROJEKTU	PUDIS SUDOP PRAHA	ING. JAN HRACHOVEC

PROJEKTOVÁ, PRŮZKUMNÁ A KONZULTAČNÍ ORGANIZACE		PUDIS	
MČ: 1420 267 004 111 PUDIS s.a., PODBABSKÁ 1014/20, 160 00 PRAHA 6 www.pudis.cz		IČO: 452 72 891	
PROJEKTANT	VYPRACOVAL	KONTROLA	HIP
Ing. Martin KARDA	Ing. Martin KARDA	Ing. Jan HRACHOVEC	Ing. Jan HRACHOVEC
NÁZEV		STŘEDISKO SILNIC A DÁLNIC II.	
D35 STARÉ MĚSTO – MOHELNICE, DŮR, IČ Vč. zaměření		ČÍSLO ZAKÁZKY	1-0603-00/10
D.1 STAVEBNÍ ČÁST, D.1.1 OBJEKTY POZEMNÍCH KOMUNIKACÍ		DOKUMENTACE	DOPR
SO 111 – MŮK MALETÍN		MĚŘÍTKO	1:200
OBSAH PŘÍLOH		DATUM	04.2020
CHARAKTERISTICKÉ PŘÍČNÉ ŘEZY		POČET FORMÁTŮ	15x44
DOKUMENTACE LZE UŽÍVAT POUZE VE SMĚRU PŘÍSLUŠNÉ SMLOUVY O DÍLO, VÝKRES, O JEHO ČÁSTI NEBO O JEJÍ KOPÍROVÁNÍ NEBO JINOU ZPŮSOBEM ROZŠÍŘOVÁNÍ POUZE PO PŘEDCHOZÍM SOUHLASÍ PUDIS s.a.		ČÁST	D.1.1
		ČÍSLO PŘÍLOHY	111.5
		CELKOVÝ KÓD	