


úplné znění ÚP Maletín po změně č.3 hlavní výkres

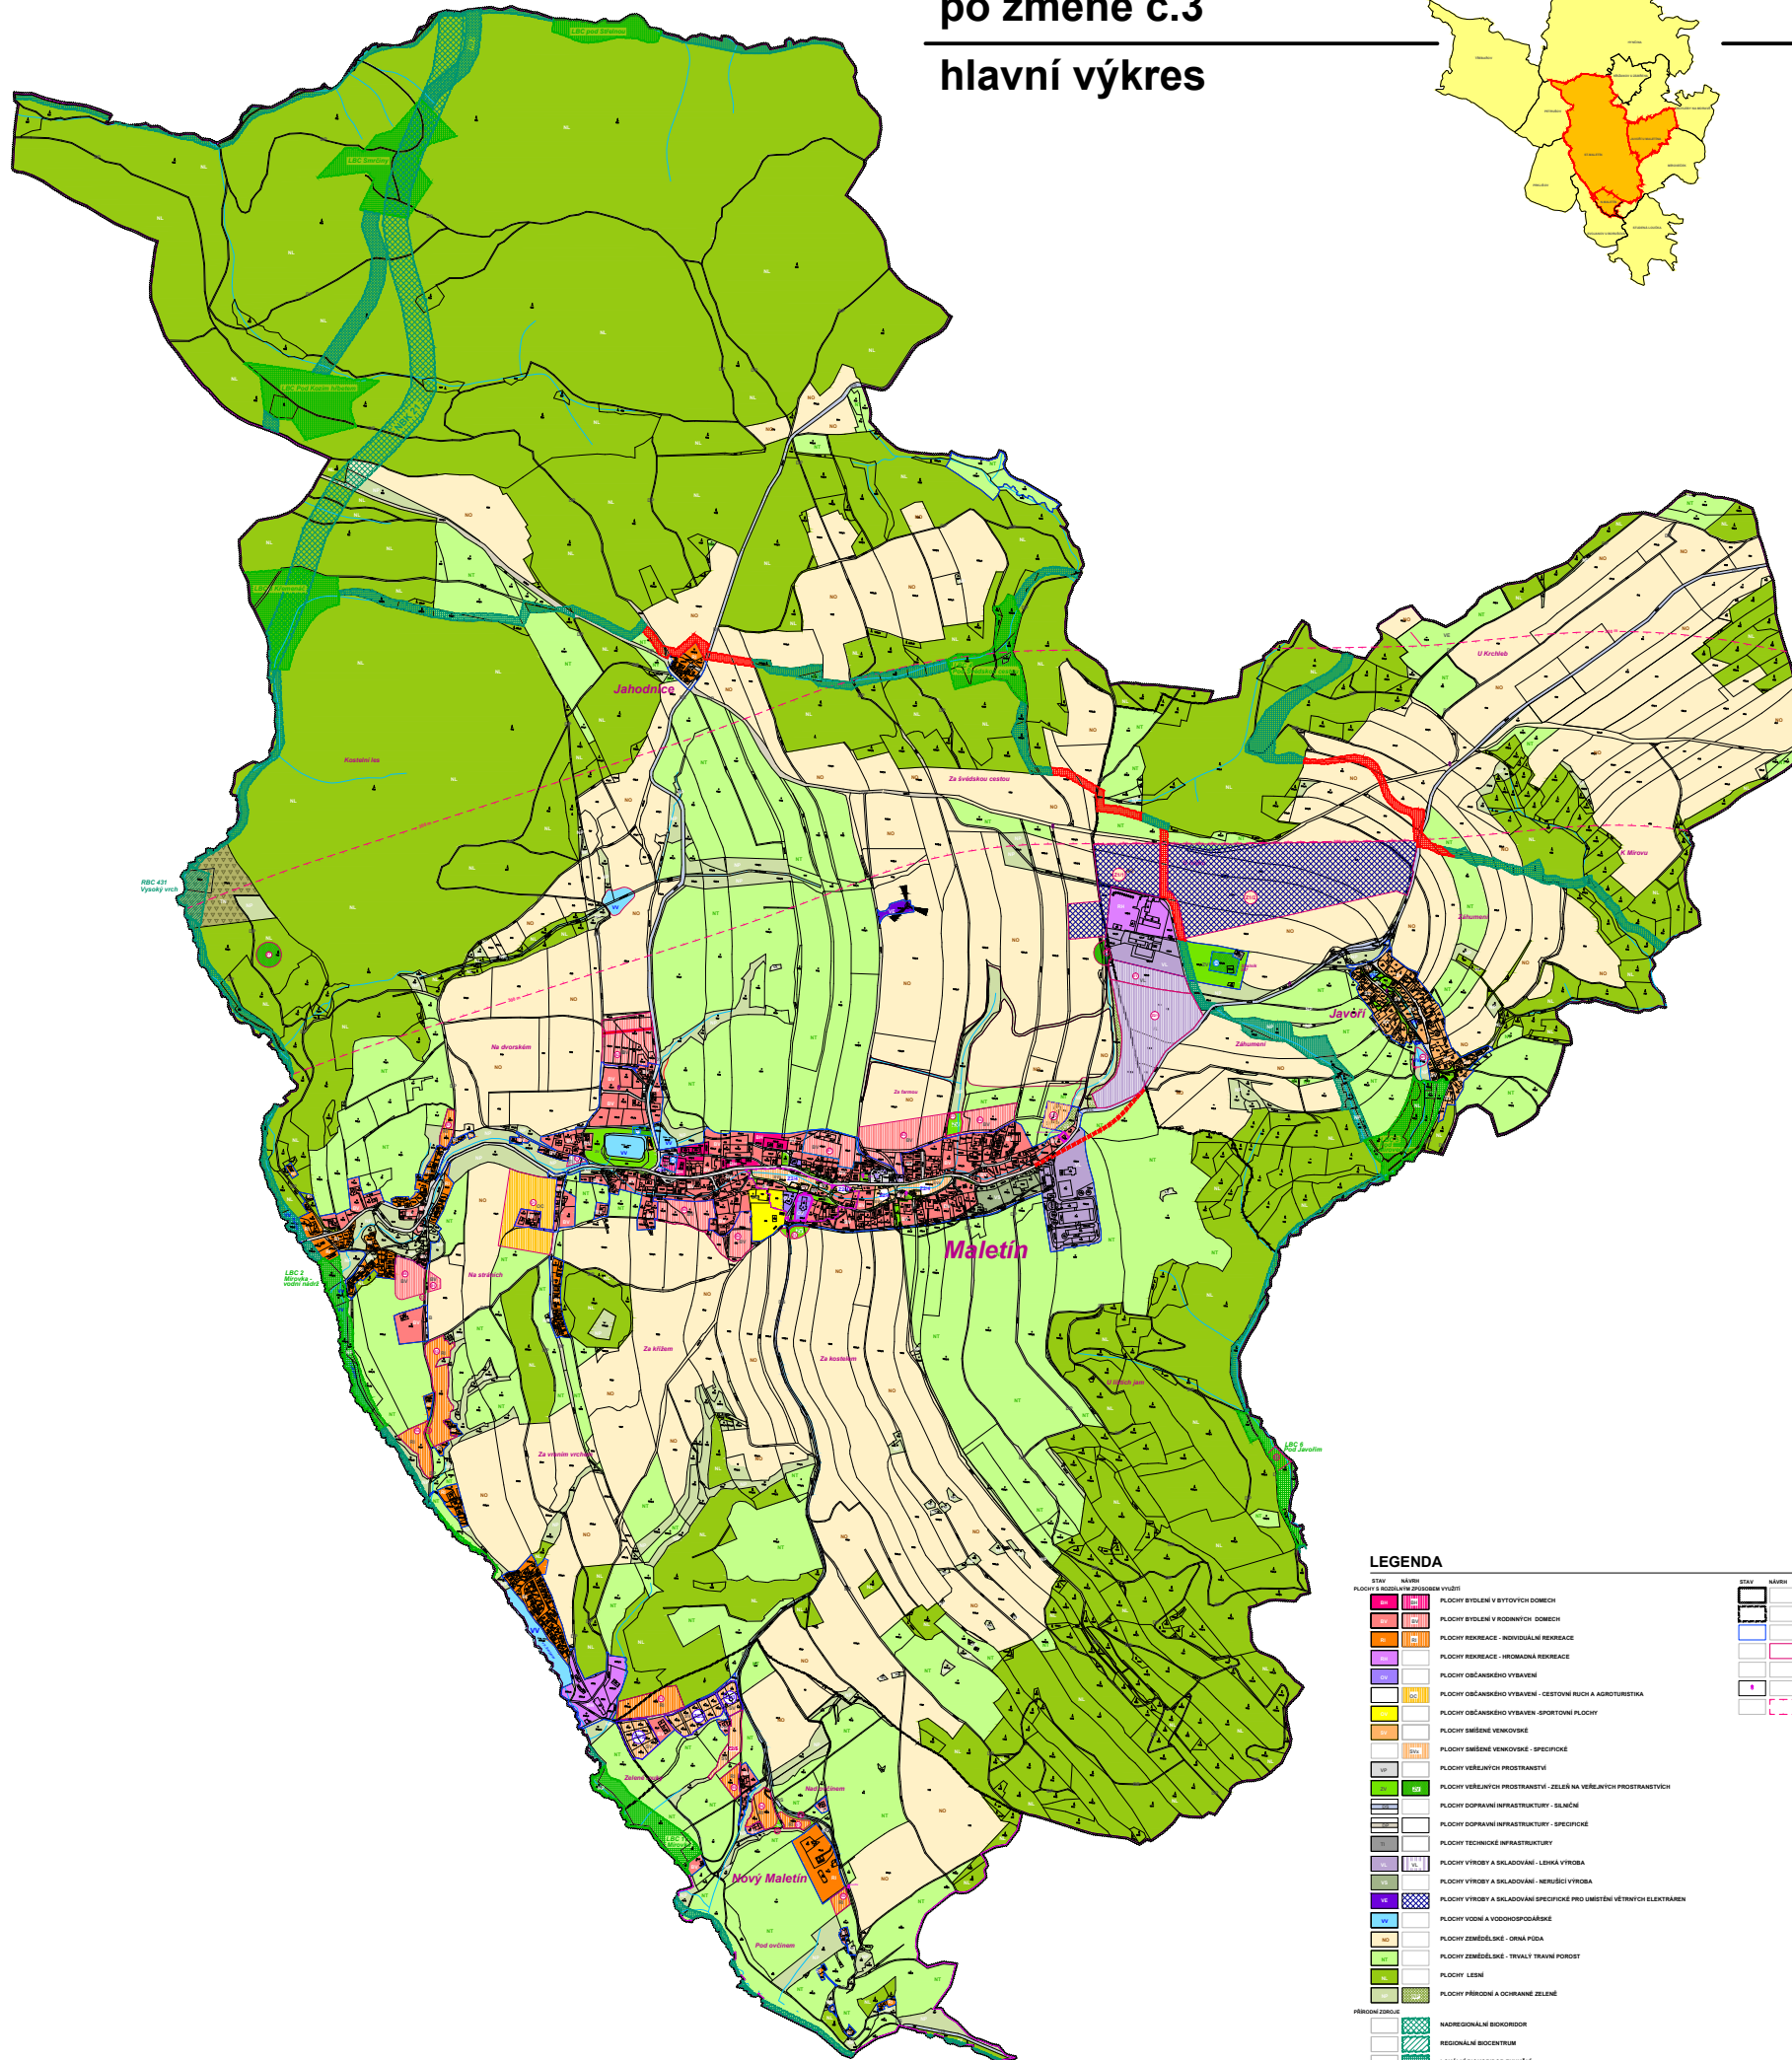

LEGENDA

| SYMBOL | NÁZEV |
|-----------------------|---|
| [Pink square] | PLŮCHY BYLENÍ V BYTOVÝCH DOMĚCH |
| [Light pink square] | PLŮCHY BYLENÍ V RODIŤOVÝCH DOMĚCH |
| [Orange square] | PLŮCHY REKREACE - INDIVIDUÁLNÍ REKREACE |
| [Light orange square] | PLŮCHY REKREACE - HROMADNÁ REKREACE |
| [Purple square] | PLŮCHY OBČANSKÉHO VYBAVENÍ |
| [Light purple square] | PLŮCHY OBČANSKÉHO VYBAVENÍ - CESTOVNÍ RUCH A AGRICULTURA |
| [Yellow square] | PLŮCHY OBČANSKÉHO VYBAVENÍ - SPORTOVNÍ PLOCHY |
| [Light yellow square] | PLŮCHY SMĚŠNÉ VENKOVSKÉ |
| [Light green square] | PLŮCHY SMĚŠNÉ VENKOVSKÉ - SPECIFICKÉ |
| [Green square] | PLŮCHY VEŘEJNÝCH PROSTRANSTVÍ |
| [Light green square] | PLŮCHY VEŘEJNÝCH PROSTRANSTVÍ - ŽELEŽNICE NA VEŘEJNÝCH PROSTRANSTVÍCH |
| [Light green square] | PLŮCHY DOPRAVNÍ INFRASTRUKTURY - SILNICNÍ |
| [Light green square] | PLŮCHY DOPRAVNÍ INFRASTRUKTURY - SPECIFICKÉ |
| [Light green square] | PLŮCHY TECHNICKÉ INFRASTRUKTURY |
| [Light green square] | PLŮCHY VÝROBY A SKLADOVÁNÍ - LEHKA VÝROBA |
| [Light green square] | PLŮCHY VÝROBY A SKLADOVÁNÍ - NELEHKA VÝROBA |
| [Light green square] | PLŮCHY VÝROBY A SKLADOVÁNÍ SPECIFICKÉ PRO UMÍSTĚNÍ VĚTRNÝCH ELEKTŘIN |
| [Light green square] | PLŮCHY VODNÍ A VODOHOSPODÁŘSKÉ |
| [Light green square] | PLŮCHY ZEMĚDĚLSKÉ - TRVALÝ TRÁVNÍ POROST |
| [Light green square] | PLŮCHY ZEMĚDĚLSKÉ - OKRAJ PŮDA |
| [Light green square] | PLŮCHY LEŠNÍ |
| [Light green square] | PLŮCHY PŘÍRODNÍ A OCHRANĚ ZELENE |
| [Light green square] | PRŮMĚRNÉ ZOBECNĚNÍ |
| [Light green square] | NADREGIONÁLNÍ BIODIVERZITA |
| [Light green square] | REGIONÁLNÍ BIODIVERZITA |
| [Light green square] | LOKÁLNÍ BIODIVERZITA FUNKČNÍ |
| [Light green square] | LOKÁLNÍ BIODIVERZITA FUNKČNÍ |
| [Light green square] | LOKÁLNÍ BIODIVERZITA A BIODIVERZITA NEFUNKČNÍ |

| SYMBOL | NÁZEV |
|--------------|---|
| [Black line] | HRANICE ŘEŠENÉHO ÚZEMÍ |
| [Black line] | HRANICE KATASTRU |
| [Blue line] | ZASTAVĚNÉ ÚZEMÍ k 1.12.2019 |
| [Pink line] | ZASTAVITELNÉ PLOCHY |
| [Pink line] | ZMĚNA VYUŽITÍ ZASTAVĚNÉHO ÚZEMÍ |
| [Pink line] | NEMOVITÁ KULTURNÍ PAMÁTKA - BOJ |
| [Pink line] | ROZMĚRY DLE 1:95 (2x 300 - 800 m DLE ZDRAVKA) |

Záznam o účinnosti úpínského znění územní plánovací dokumentace

Územní plán Maletín

MALETÍN, ÚZEMNÍ PLÁN MALETÍN
Zastupitelstvo obce Maletín

zpracováno: 2019
změna č. 3

1:5000

10

HLAVNÍ VÝKRES
- VČETNĚ ZMĚNY Č. 3 ÚP MALETÍN