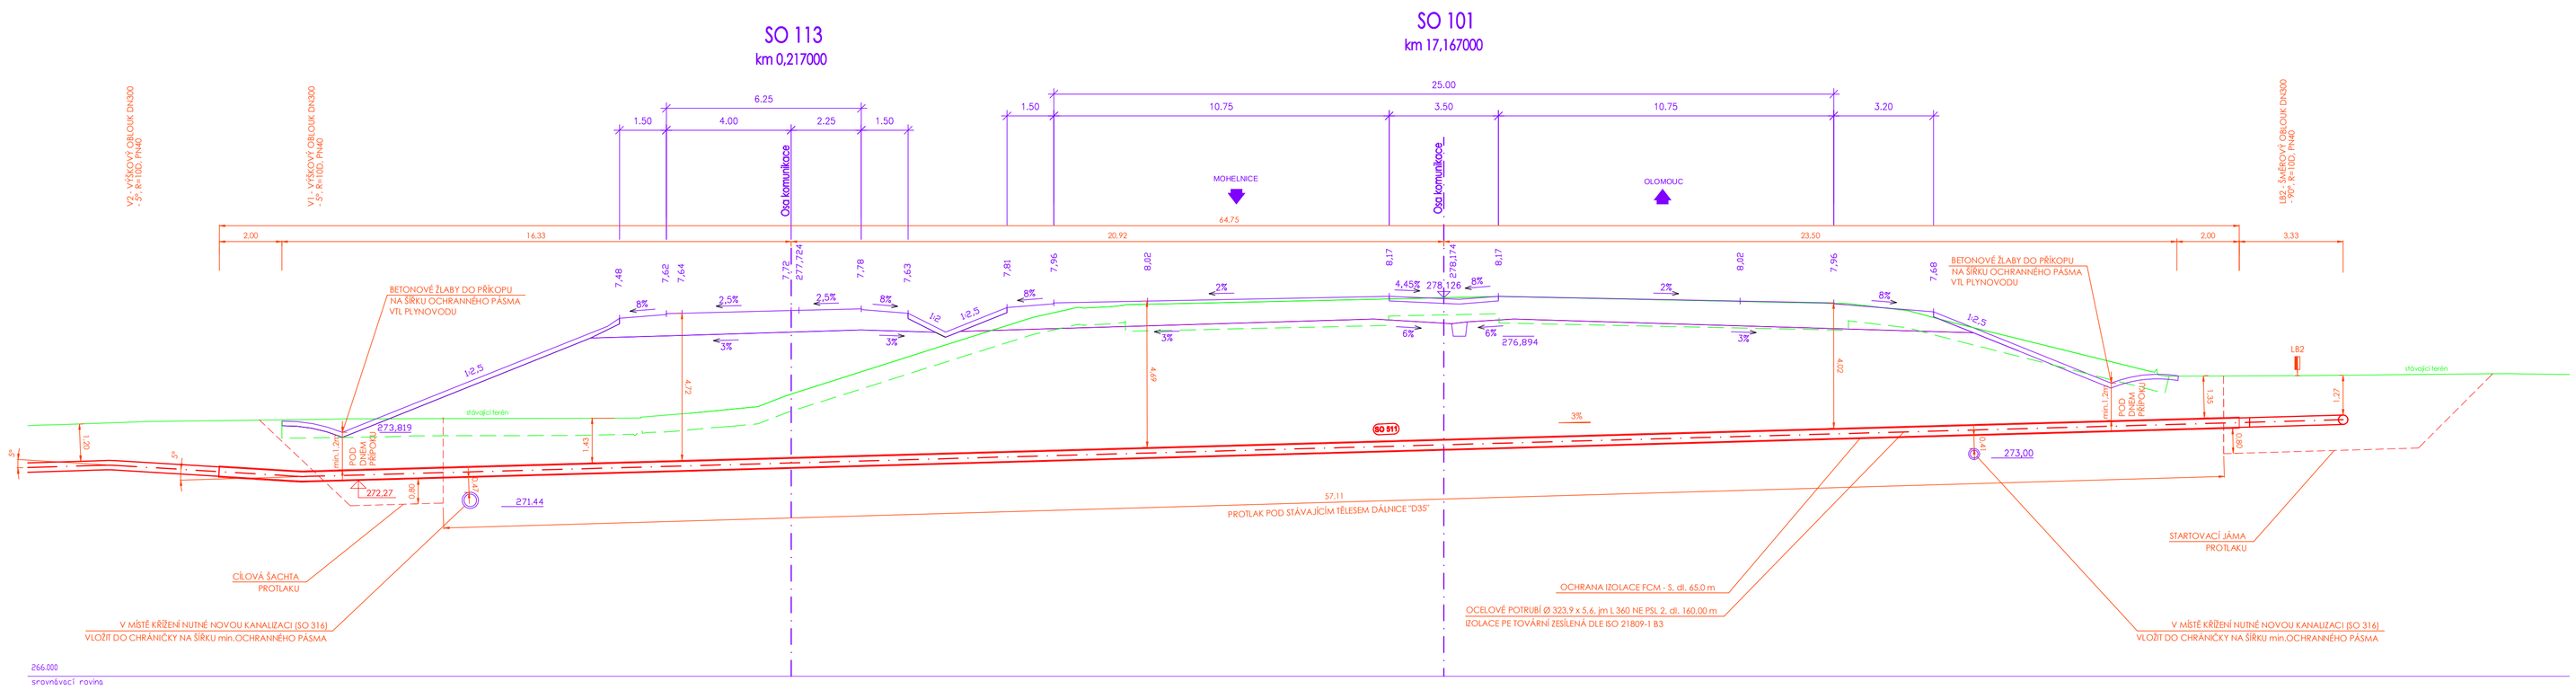

ČÁST D

VÝŠKOVÝ SYSTÉM Bpv

SOUŘADNICOVÝ SYSTÉM S-JTSK

OBJEDNATEL PD

ŘSD ČR
ŘEDITELSTVÍ SILNIC A DÁLNIC ČR

ŘEDITELSTVÍ SILNIC A DÁLNIC
Na Pankráci 546/56
140 00 Praha 40
IČO: 659 93 390

Číslo smlouvy: 14PT-000556

ZHOTOVITEL PD

SUDOP GROUP_Velké projekty_RS

VPÚ DECO PRAHA a.s.
DOPRAVOPROJEKT BRNO
PUDIS
SUDOP PRAHA

Zastoupené společností
VPÚ DECO PRAHA a.s.
Podbabská 1014/20
160 00 Praha 6
IČO:601 93 280

HLAVNÍ INŽENÝR PROJEKTU — ING. JAN HRACHOVEC

ŘEDITEL ATELIÉRU	MARTIN BUČEK
HLAVNÍ INŽENÝR PROJEKTU	ING. JAN HRACHOVEC
ZODPOVĚDNÝ PROJEKTANT	ING. P. MIČÚNEK
VYPRACOVAL	ING. P. MIČÚNEK
KONTROLOVAL	ING. VLADIMÍR NAVRÁTIL

PLYN PROJEKT MB
Žebětínek 46/4, Brno, 621 00

NÁZEV AKCE
D35 STARÉ MĚSTO - MOHELNICE, DÚR, IČ vč. zaměření
ČÁST
D.1 STAVEBNÍ ČÁST, D.1. MOSTNÍ OBJEKTY A ZDI
OBJEKT
511 - PŘELOŽKA VTL PLYNOVODU DN300 v km 17,202

DATUM	04/2020
FORMÁT	5 x A4
MĚŘÍTKO	1:100
Č. ZAKÁZKY	19-003-A1-DUR
ÚČEL	DÚR

PŘÍLOHA
PODÉLNÝ ŘEZ PLYNOVODEM

Č. SOUPRAVY	ČÁST	PŘÍLOHA
	D.1.9	511.6a

DOKUMENTACI LZE UŽÍVAT POUZE K ÚČELŮM PŘÍLUŽÉ SMLOUVY O DÍLO. VÝKRES, Č. JINÉ ÚČEL, MŮŽE BÝT KOPÍROVÁN NEBO JINÝM ZPŮSOBEM ROZŠIŘOVÁN POUZE PO PŘEDCHOZÍM SOUHLASU DOPRAVOPROJEKT BRNO a.s.