

VZOROVÝ PŘÍČNÝ ŘEZ


M 1:50

kategorie 7.5/30

SO 171

KM 0.130 000

V OBLOUKU V NÁSYPU

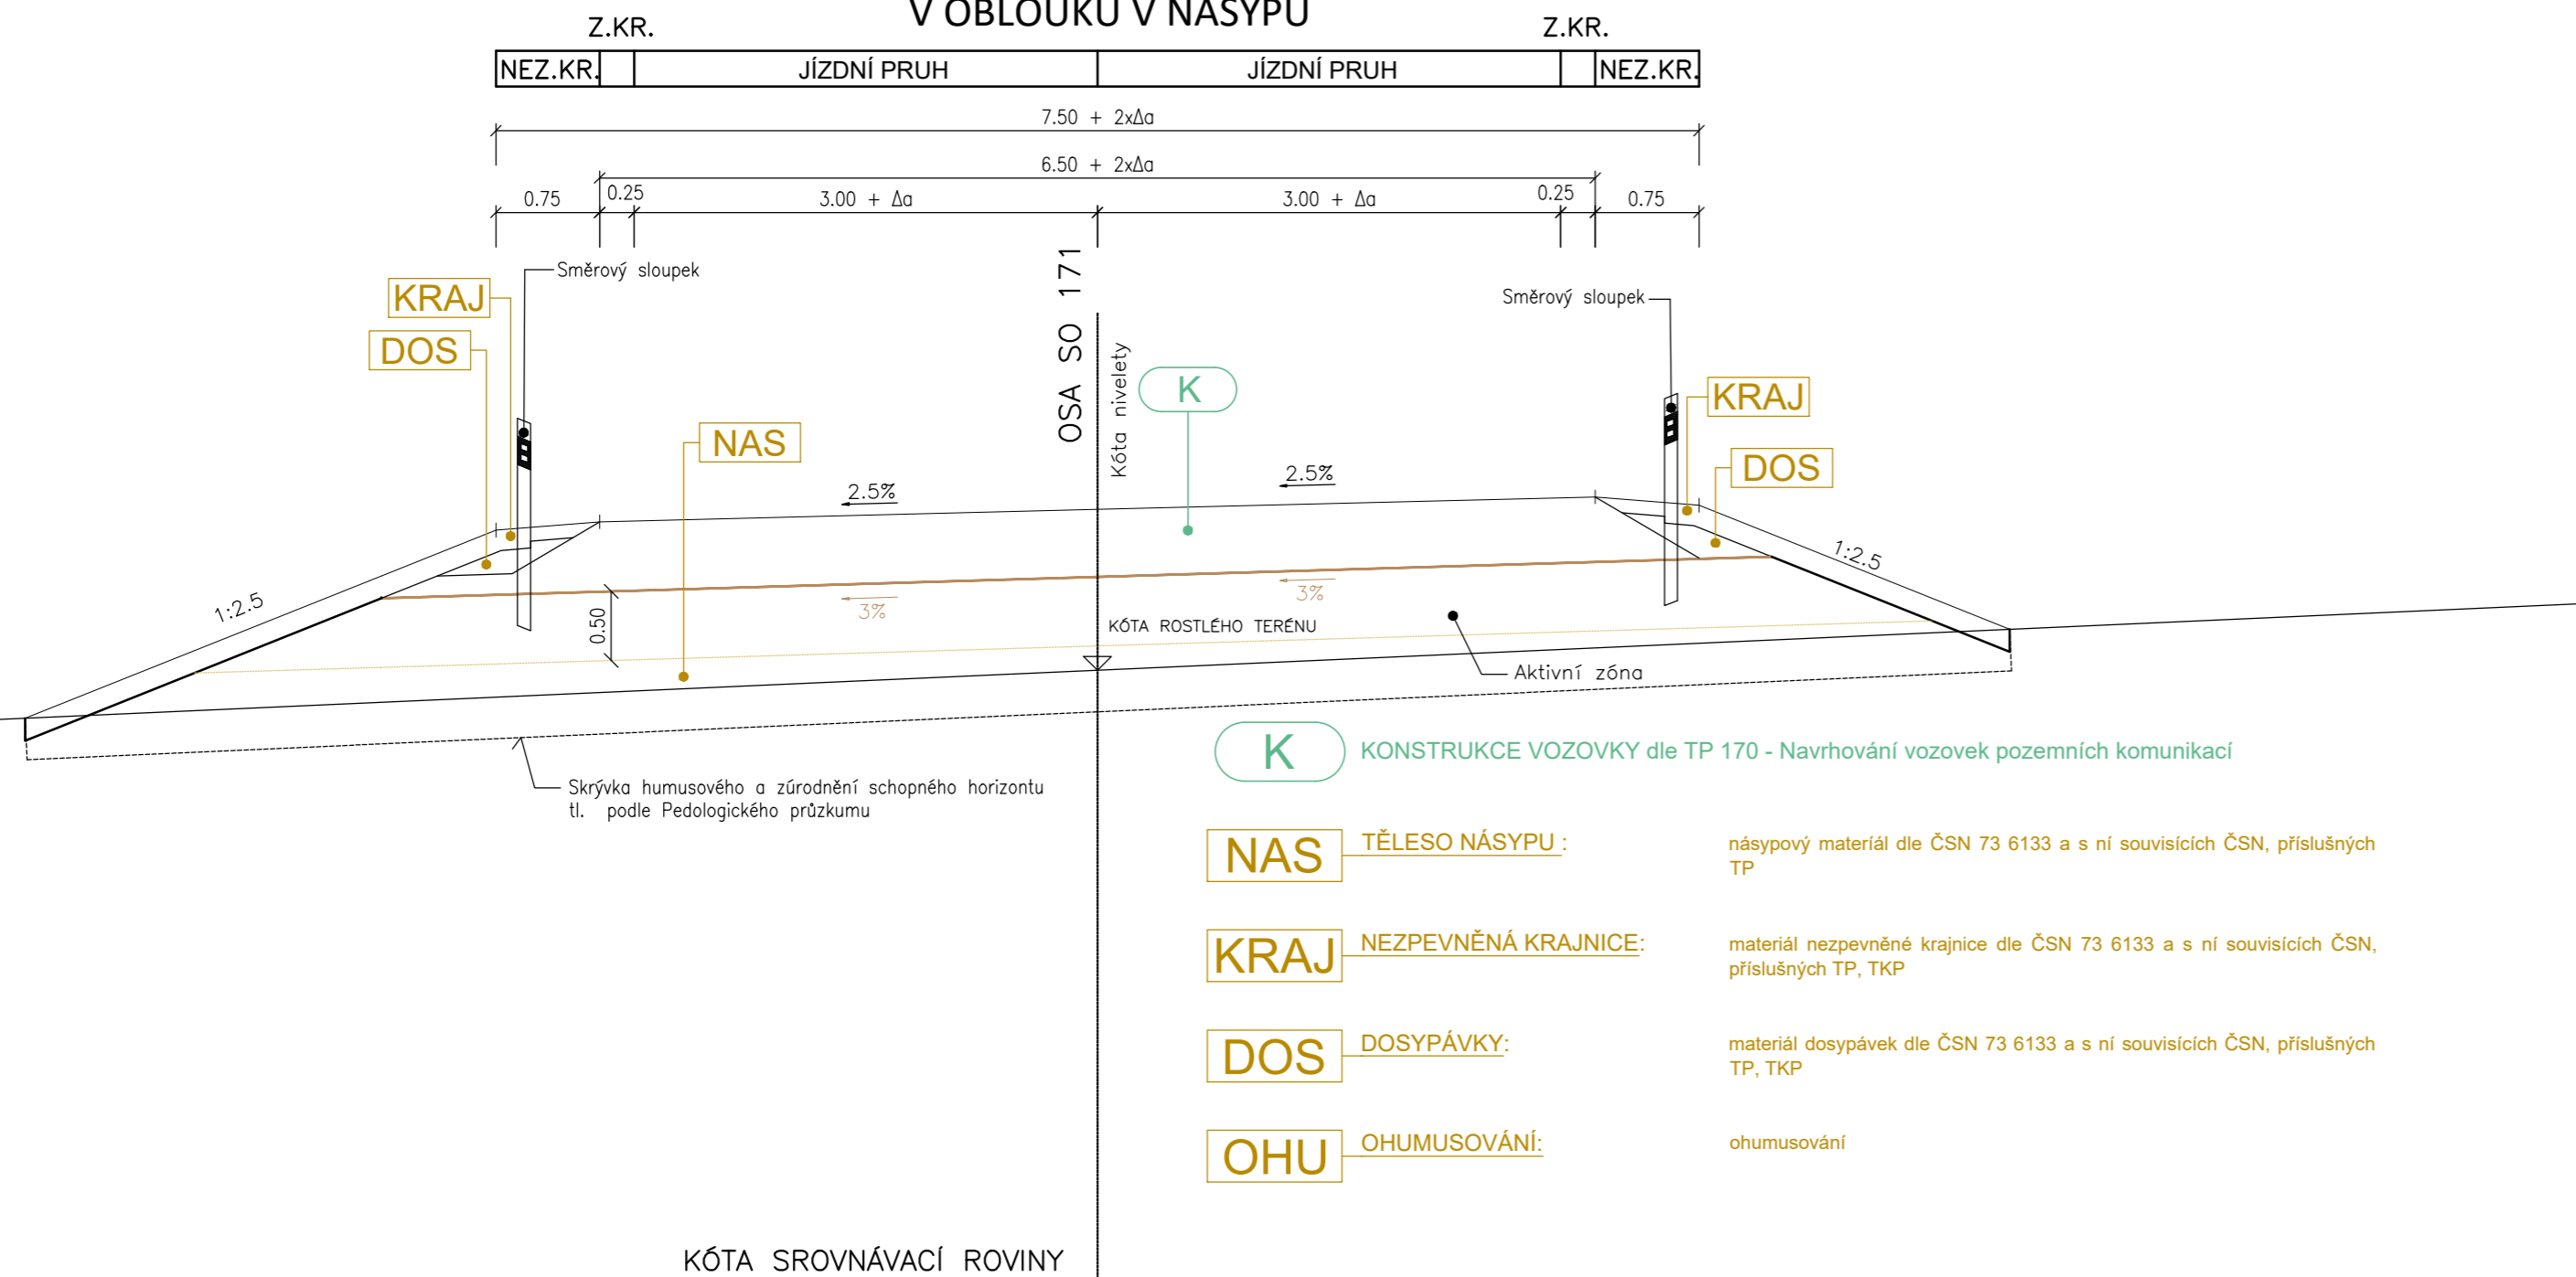

- K** KONSTRUKCE VOZOVKY dle TP 170 - Navrhování vozovek pozemních komunikací
- NAS** TĚLESO NÁSYPU: násypový materiál dle ČSN 73 6133 a s ní souvisejících ČSN, příslušných TP
- KRAJ** NEZPEVNĚNÁ KRAJNICE: materiál nezpevněné krajnice dle ČSN 73 6133 a s ní souvisejících ČSN, příslušných TP, TKP
- DOS** DOSYPÁVKY: materiál dosypávek dle ČSN 73 6133 a s ní souvisejících ČSN, příslušných TP, TKP
- OHU** OHUMUSOVÁNÍ: ohumusování

ČÁST D

VÝŠKOVÝ SYSTÉM Bpv

SOUŘADNICOVÝ SYSTÉM S-JTSK

OBJEDNATEL PD	ŘEDITELSTVÍ SILNIC A DÁLNIC Na Pankráci 546/56 140 00 Praha 40 IČO: 659 93 390 Číslo smlouvy: 14PT-000556

ZHOTOVITEL PD	SUDOP GROUP_Velké projekty_RS 	Zastoupené společností VPÚ DECO PRAHA a.s. Podbabská 1014/20 160 00 Praha 6 IČO:601 93 280
HLAVNÍ INŽENÝR PROJEKTU	ING. JAN HRACHOVEC	

ŘEDITEL ATELIÉRU	ING. VLADIMÍR NAVRÁTIL	 Kounicova 271/13, 602 00 BRNO	
HLAVNÍ INŽENÝR PROJEKTU	ING. JAN HRACHOVEC		
ZODPOVĚDNÝ PROJEKTANT	ING. IVO KIŠŠ		
VYPRACOVAL	ING. MARTIN VENCL		
KONTROLOVAL	ING. VLADIMÍR NAVRÁTIL		
NÁZEV AKCE	D35 STARÉ MĚSTO - MOHELNICE, DÚR, IČ vč. zaměření	DATUM	04/2020
ČÁST	D.1 STAVEBNÍ ČÁST, D.1.1 OBJEKTY POZEMNÍCH KOMUNIKACÍ	FORMÁT	3 x A4
OBJEKT	SO 171 PROVIZORNÍ KOMUNIKACE NA SIL. I/35 - ČÁST I.	MĚŘÍTKO	1:50
PŘÍLOHA	VZOROVÝ PŘÍČNÝ ŘEZ	Č. ZAKÁZKY	19-003-A1-DUR
		ÚČEL	DÚR
		Č. SOUPRAVY	ČÁST
		D.1.1	PŘÍLOHA
			171.4

DOKUMENTACI LZE UŽÍVAT POUZE VE SMYSLU PŘÍSLUŠNÉ SMLOUVY O DÍLO, VÝKRES, ČI JEHO ČÁST, MŮŽE BÝT KOPIROVÁN NEBO JINÝM ZPŮSOBEM ROZŠÍŘOVÁN POUZE PO PŘEDCHOZÍM SOUHLASU DOPRAVOPROJEKT BRNO a.s.