SO 201 - MOST NA D35 V KM 0,117 V MÚK STARÉ MĚSTO - VÝCHOD (KM 91,787)

ŘEZ 3A-3A : PŘÍČNÝ ŘEZ NK V POLI

M 1:100 km 0,116 671

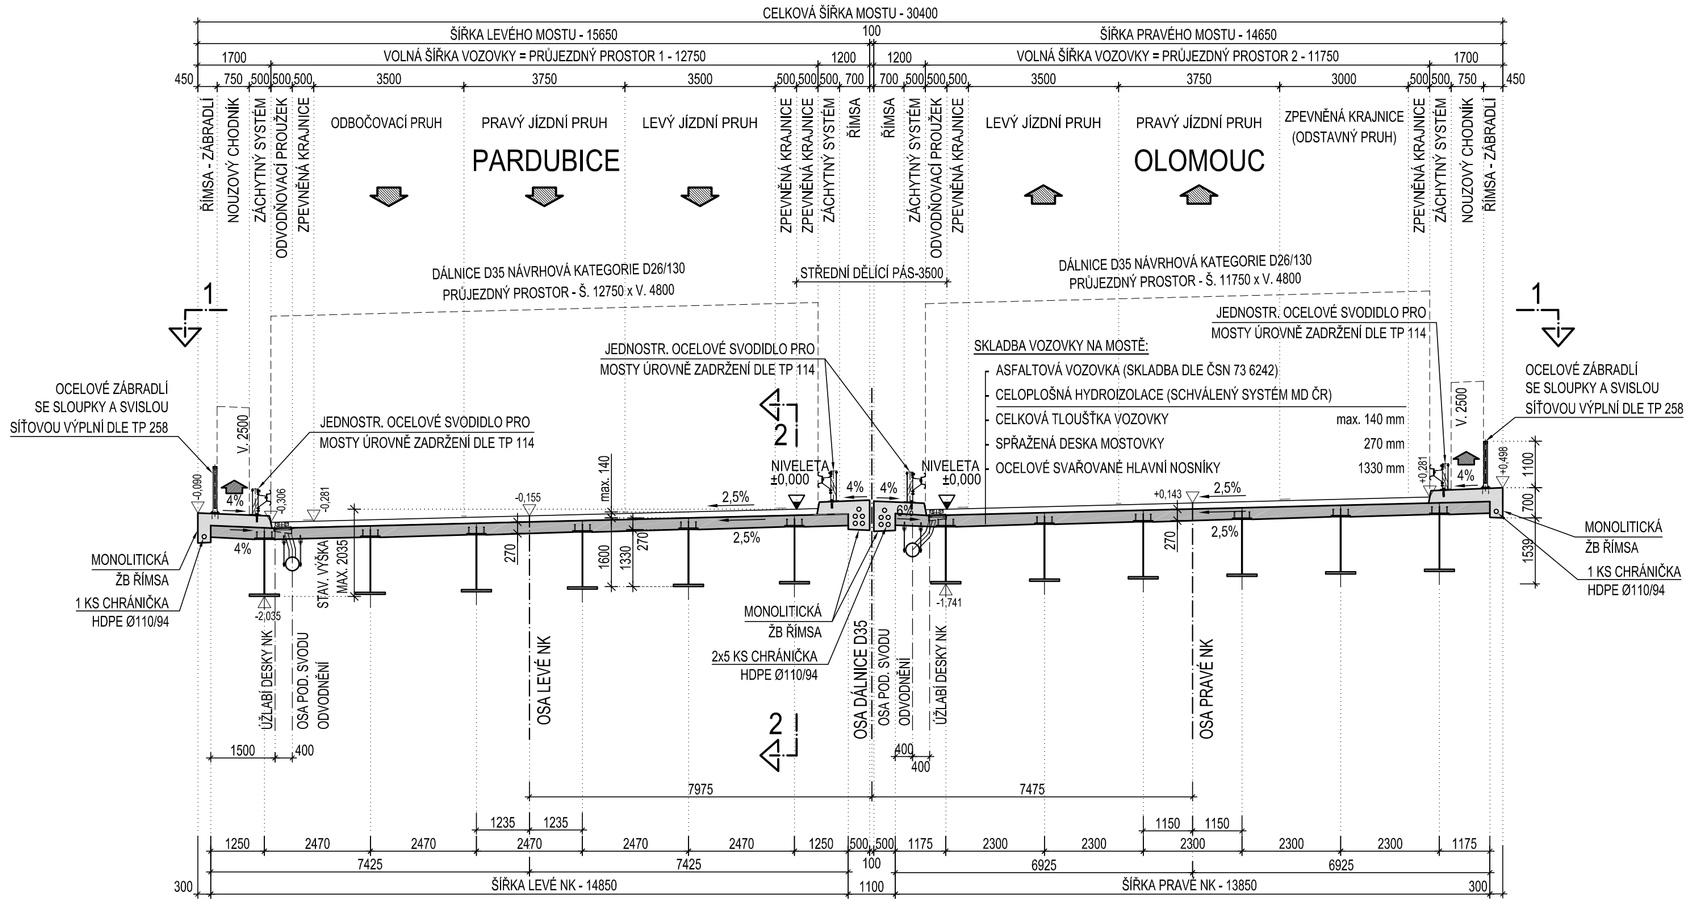

ŘEZ 3B-3B : PŘÍČNÝ ŘEZ ÚLOŽNOU PŘÍMKOU NA OPĚŘE O2

M 1:100 (OPĚRA A KŘÍDLA V POHLEDU, POHLED VE SMĚRU HL. NOSNÍKŮ)

km 0,135 626

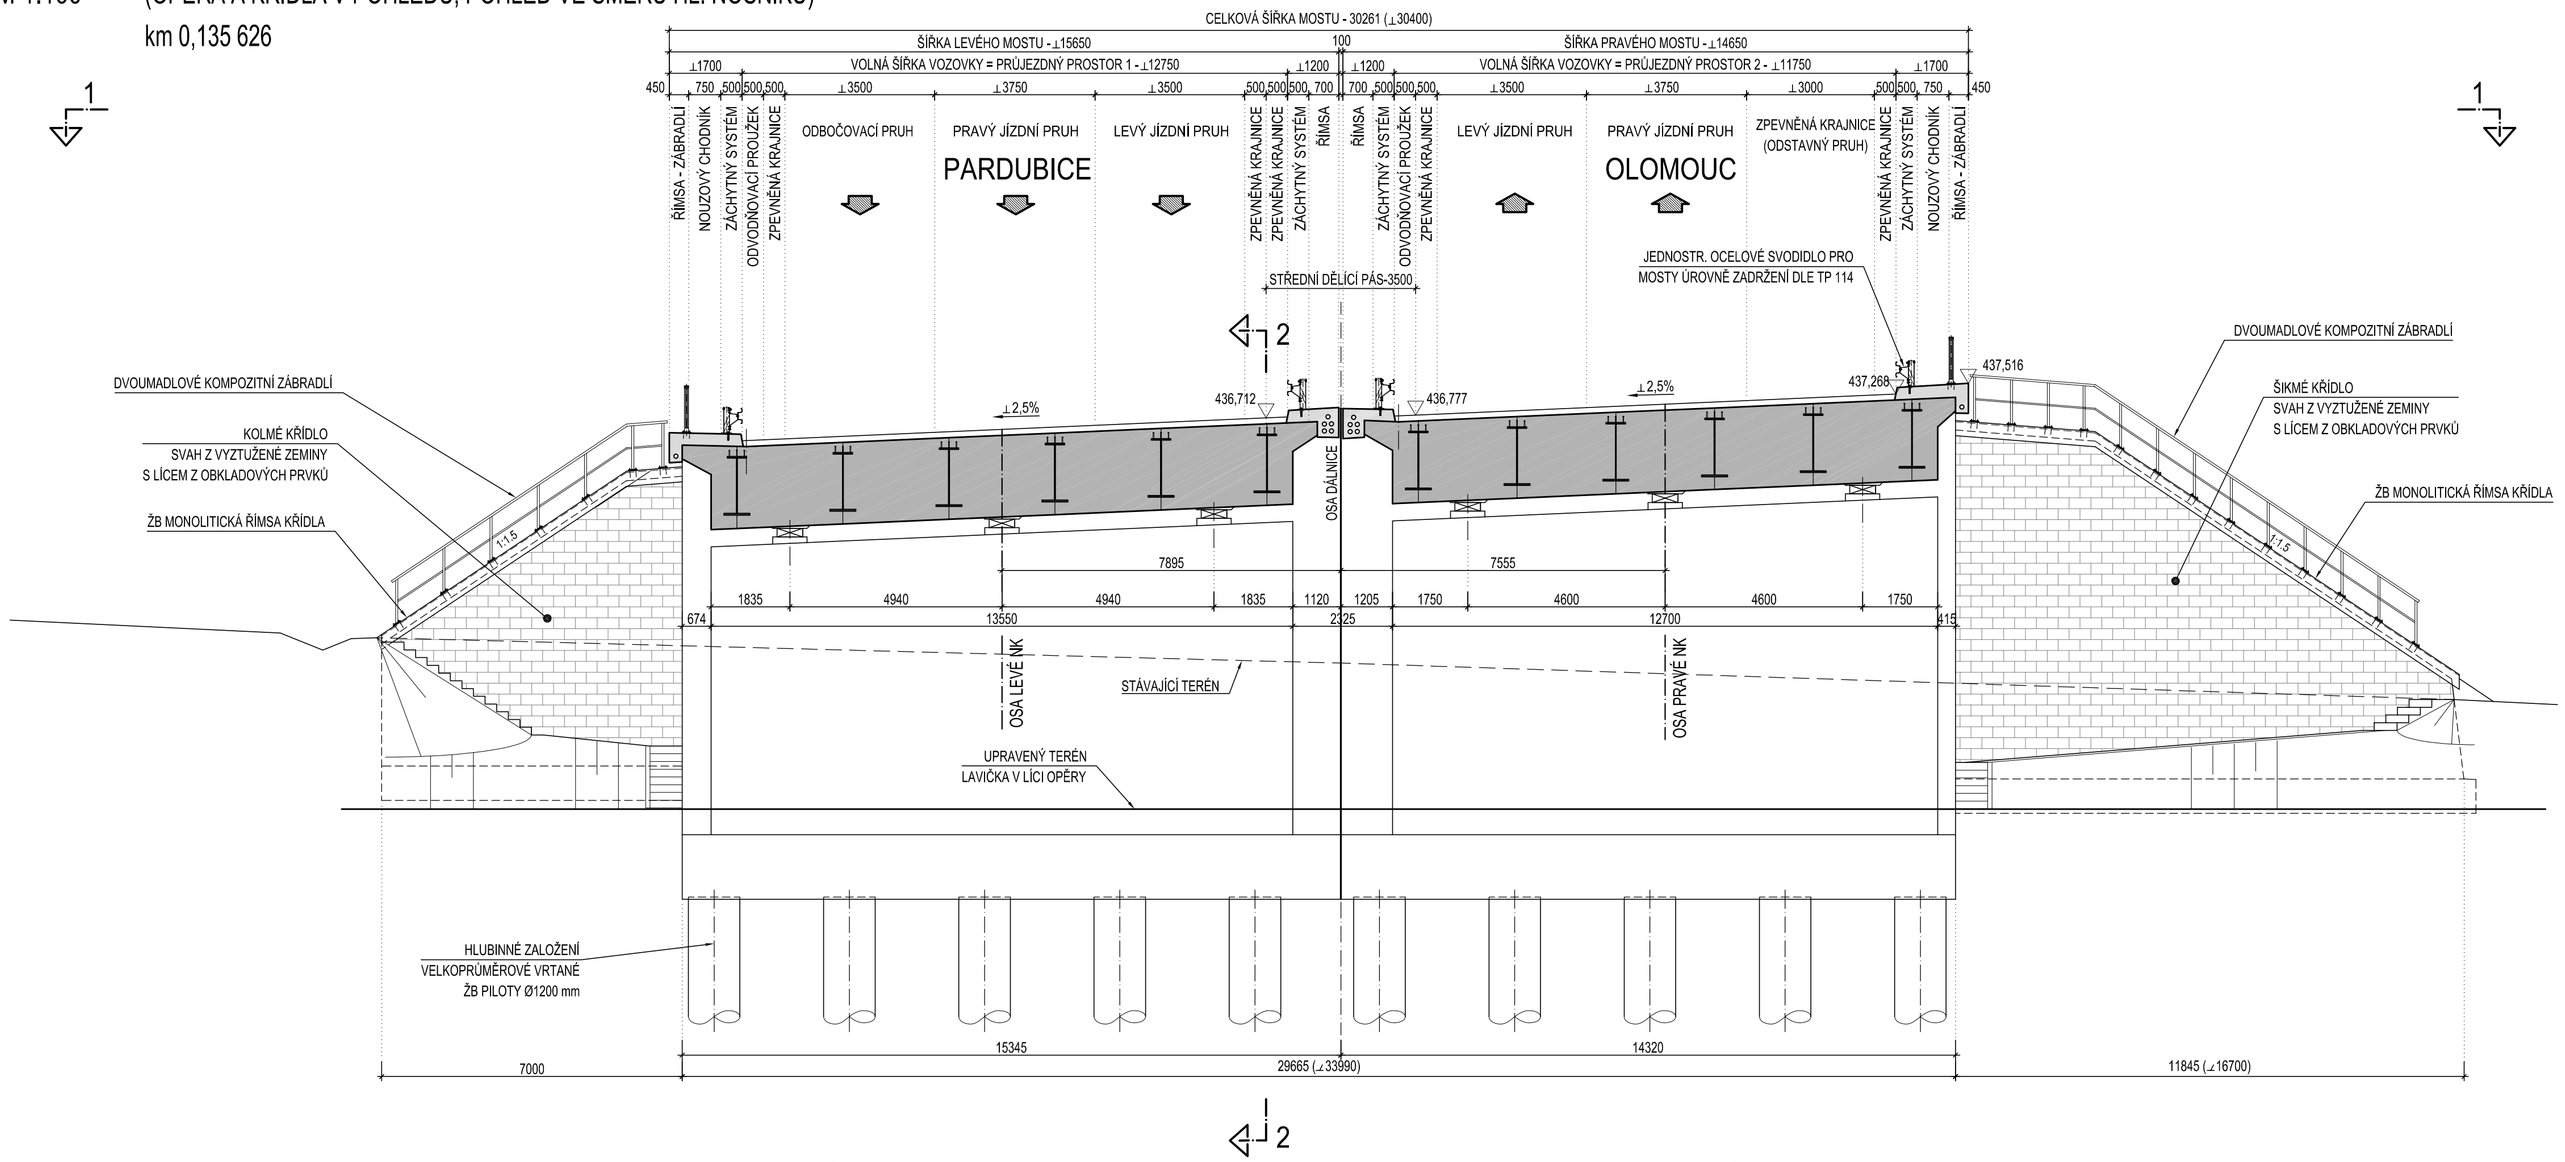

SO 201

ČÁST D

VÝŠKOVÝ SYSTÉM Bpv

SOUŘADNICOVÝ SYSTÉM S-JTSK

OBJEDNATEL PD

ŘSD ČR
ŘEDITELSTVÍ SILNIC A DÁLNIC ČR

ŘEDITELSTVÍ SILNIC A DÁLNIC
Na Pankráci 546/56
140 00 Praha 40
IČO: 659 93 390

Číslo smlouvy: 14PT-000556

ZHOTOVITEL PD

SUDOP GROUP_Velké projekty_RS

VPÚ DECO PRAHA a.s.
DOPRAVOPROJEKT BRNO
PUDIS
SUDOP PRAHA

Zastoupené společností
PUDIS a.s.
Podbabská 1014/20
160 00 Praha 6
IČO:452 72 891

HLAVNÍ INŽENÝR PROJEKTU ING. JAN HRACHOVEC

PROJEKTOVÁ, PRŮZKUMNÁ A KONZULTAČNÍ ORGANIZACE
tel.: +420 267 004 111 info@pudis.cz
PUDIS a.s., PODBABSKÁ 1014/20, 160 00 PRAHA 6 www.pudis.cz

PUDIS

PROJEKTANT	VYPRACOVAL	KONTROLA	HIP
Ing. Petr Melzoch	Ing. Petr Dupač	Ing. Miroslav Kroupar	Ing. Jan Hrachovec

AKCE
D35 STARÉ MĚSTO – MOHELNICE, DÚR, IČ vč. zaměření
ČÁST
D.1 STAVEBNÍ ČÁST, D.1.2 MOSTNÍ OBJEKTY A ZDI
OBJEKT
SO 201 – MOST NA D35 V KM 0,117 V MÚK STARÉ MĚSTO–VÝCHOD

OBSAH PŘÍLOHY
PŘÍČNÉ ŘEZY

STŘEDISKO MOSTŮ A INŽENÝRSKÝCH KONSTRUKCÍ	
ČÍSLO ZAKÁZKY	1–0603–00/10
DOKUMENTACE	DÚR
MĚŘÍTKO	1:100
DATUM	04.2020
POČET FORMÁTŮ	8xA4

ČÁST	ČÍSLO PŘÍLOHY	ČÍSLO KOPIE
D.1.2	201.5	

KÓD

DOKUMENTACI LZE UŽÍVAT POUZE VE SMYSLU PŘÍSLUŠNÉ SMLOUVY O DÍLO. VÝKRES, Č. JEHO ČÁST, MŮŽE BÝT KOPÍROVÁN NEBO JINÝM ZPŮSOBEM ROZŠIŘOVÁN POUZE PO PŘEDCHOZÍM SOUHLASU PUDIS a.s.