
SO 207 - MOST NA D35 V KM 6,210 PŘES POTOK V ROKLI POD SKALNÍKEM (KM 97,880)

POHLED 1-1 : SITUACE

M 1:500

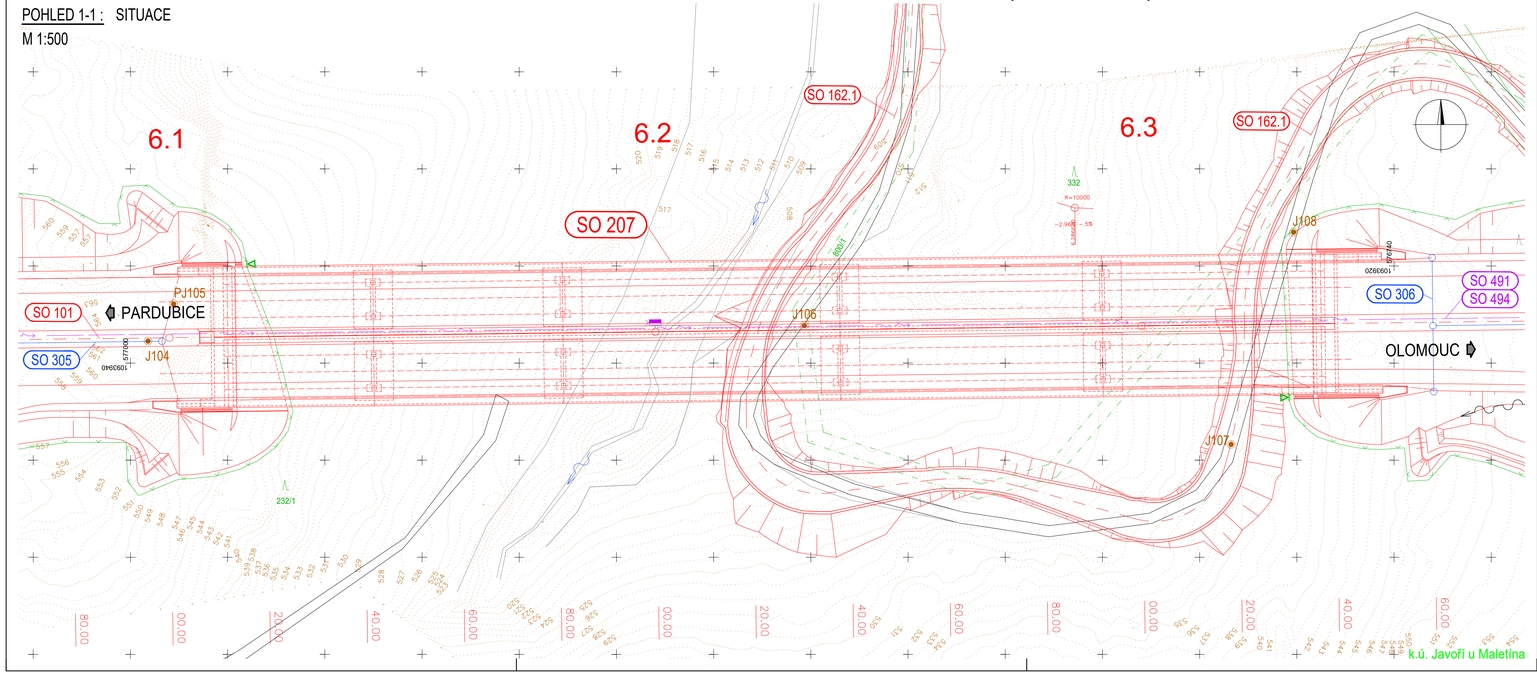

SEZNAM SOUVISEJÍCÍCH STAVEBNÍCH OBJEKTŮ

ŘADA 000 OBJEKTY PŘÍPRAVY STAVENIŠTĚ
- SO 020 Příprava území

ŘADA 100 OBJEKTY POZEMNÍCH KOMUNIKACÍ
- SO 101 Dálnice D35 Hlavní trasa
- SO 162.1 Přístupy na lesní pozemky v oblasti MÚK Maletín

ŘADA 300 VODOHOSPODÁŘSKÉ OBJEKTY
- SO 305 Kanalizace na D35 v km 5,267 - 6,100
- SO 306 Kanalizace na D35 v km 6,100 - 6,920

ŘADA 400 ELEKTRO A SDĚLOVACÍ OBJEKTY
- SO 491 Systém DIS-SOS - kabelové vedení
- SO 494 Systém DIS-SOS - trubky pro optické kabely

ŘADA 800 OBJEKTY ÚPRAVY ÚZEMÍ
- SO 806 Vegetační úpravy u překládaného biokoridoru u MÚK Maletín
- SO 808 Vegetační úpravy u vodních toků
- SO 820 Úpravy ploch skládek a zařízení staveniště
- SO 860 Oplocení dálnice

LEGENDA ČAR:
- HRANICE PARCEL KN
- HRANICE KÚ
- VRSTEVNICE

SO 207
ČÁST D

VÝŠKOVÝ SYSTÉM Bpv

SOUŘADNICOVÝ SYSTÉM S-JTSK

OBJEDNATEL PD

ŘSD ČR
ŘEDITELSTVÍ SILNIC A DÁLNIC ČR

ŘEDITELSTVÍ SILNIC A DÁLNIC
Na Pankráci 546/56
140 00 Praha 40
IČO: 659 93 390

Číslo smlouvy: 14PT-000556

ZHOTOVITEL PD

SUDOP GROUP_Velké projekty_RS

Zastoupené společností
PUDIS a.s.
Podbabská 1014/20
160 00 Praha 6
IČO:452 72 891

VPÚ DECO PRAHA a.s.
DOPRAVOPROJEKT BRNO
PUDIS
SUDOP PRAHA

HLAVNÍ INŽENÝR PROJEKTU: ING. JAN HRACHOVEC

PROJEKTOVÁ, PRŮZKUMNÁ A KONZULTAČNÍ ORGANIZACE
tel.: +420 267 004 111
info@pudis.cz
PUDIS a.s., PODBABSKÁ 1014/20, 160 00 PRAHA 6
www.pudis.cz

PUDIS

PROJEKTANT	VYPRACOVAL	KONTROLA	HIP
Ing. Petr Melzoch	Ing. Josef Bajtek	Ing. Miroslav Kroupar	Ing. Jan Hrachovec

STŘEDISKO MOSTŮ A INŽENÝRSKÝCH KONSTRUKCÍ

ČÍSLO ZAKÁZKY	1–0603–00/10
DOKUMENTACE	DÚR
MĚŘÍTKO	1:500
DATUM	04.2020
POČET FORMÁTŮ	0xA4

ČÁST: D.1.2 | ČÍSLO PŘÍLOHY: 207.2 | ČÍSLO KOPIE:

AKCE
D35 STARÉ MĚSTO – MOHELNICE, DÚR, IČ vč. zaměření

ČÁST
D.1 STAVEBNÍ ČÁST, D.1.2 MOSTNÍ OBJEKTY A ZDI

NÁZEV
SO 207 – MOST NA D35 V KM 6,210 PŘES POTOK V ROKLI POD SKALNÍKEM

OBSAH PŘÍLOHY
SITUACE

KÓD

DOKUMENTACE LZE UŽÍVAT POUZE VE SPOJENÍ PŘÍSLUŠNÉ SMLOUVY O DÍLO, VYDEJ, Ú JEHO ČÁST, MŮŽE BÝT KOPÍROVÁN NEBO JINÝM ZPŮSOBEM REPRODUKOVÁN POUZE PO PŘEDCHOZÍM SOUHLASU PUDIS a.s.