


DRUH POZEMKŮ:  
KATASTRÁLNÍ ÚZEMÍ:  
KRAJ: OLOMOUCKÝ

PODÉLNÝ PROFIL  
M 1:1000/100

SO 107

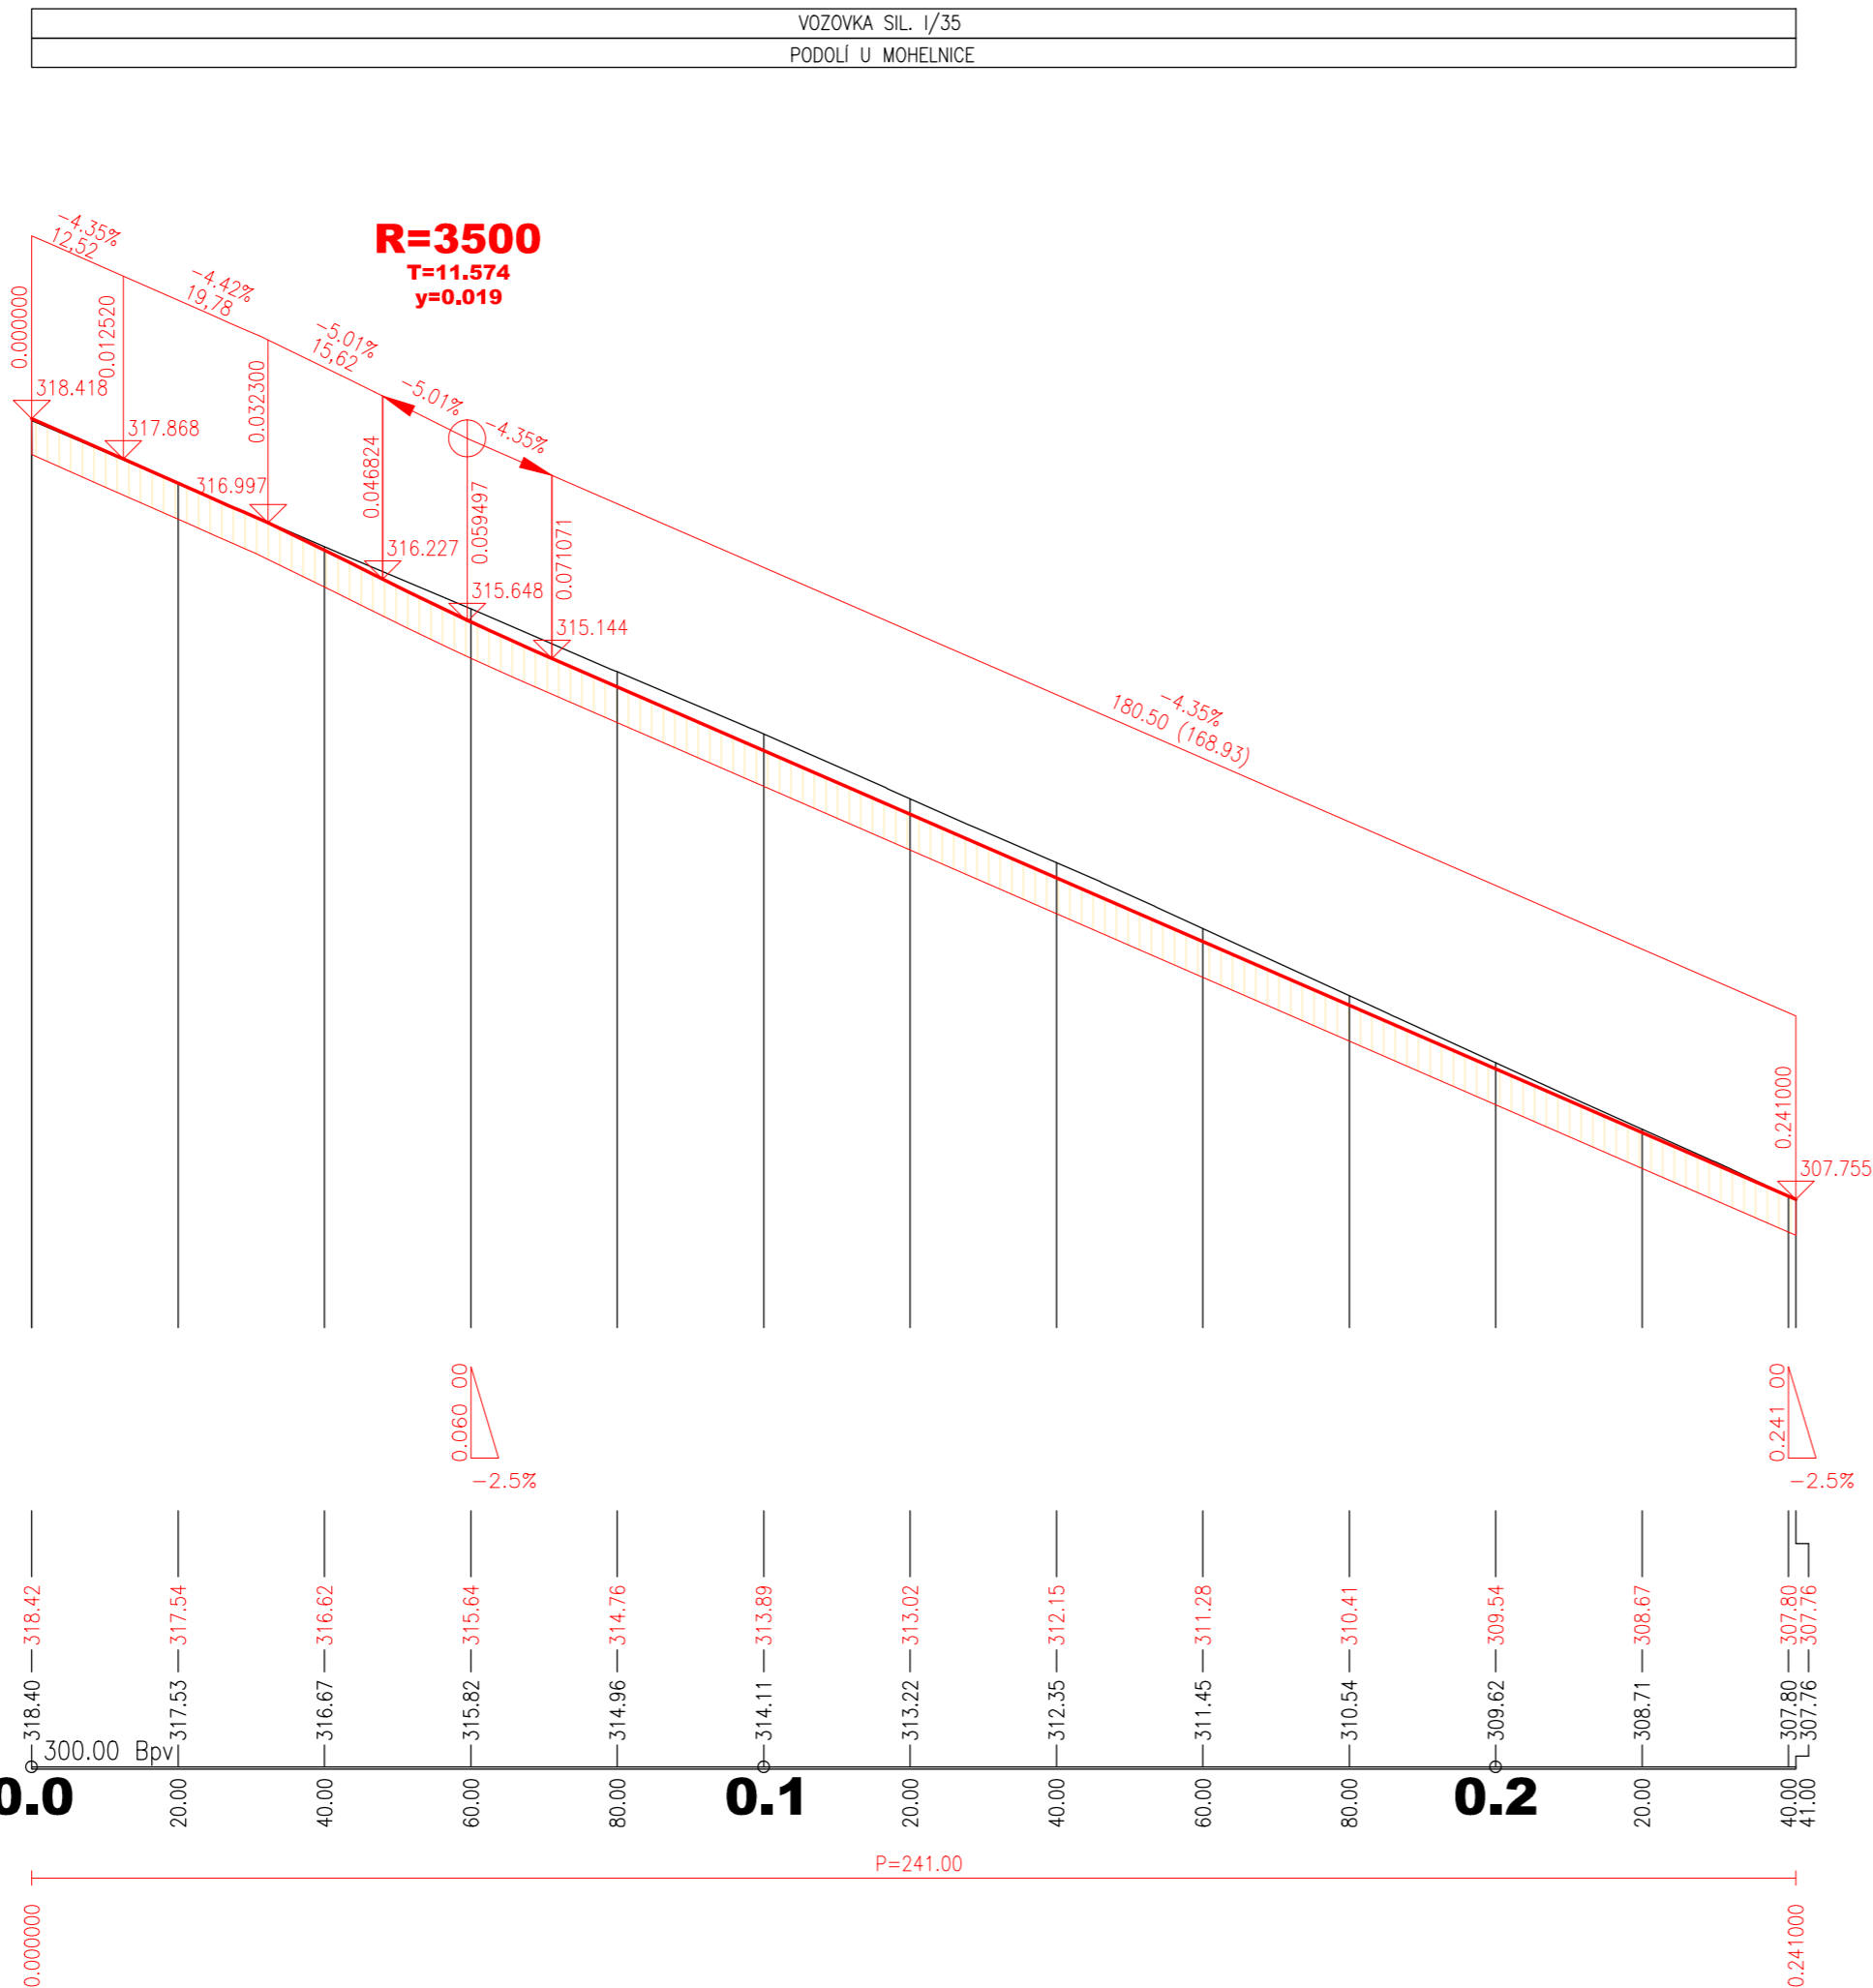

ZMĚNA PŘÍČ. SKLONU:

KÓTY NIVELETY:

KÓTY TERÉNU:  
SROVNÁVACÍ ROVINA:  
STANIČENÍ:

SMĚROVÉ POMĚRY:

ČÁST D

VÝŠKOVÝ SYSTÉM Bpv

SOUŘADNICOVÝ SYSTÉM S-JTSK

OBJEDNATEL PD

**ŘSD ČR**  
ŘEDITELSTVÍ SILNIC A DÁLNIC  
Na Pankráci 546/56  
140 00 Praha 40  
IČO: 659 93 390  
Číslo smlouvy: 14PT-000556

ZHOTOVITEL PD

**SUDOP GROUP\_Velké projekty\_RS**  
VPÚ  
VPÚ DECO PRAHA a.s.  
DOPRAVOPROJEKT BRNO  
Zastoupené společností  
VPÚ DECO PRAHA a.s.  
Podbabská 1014/20  
160 00 Praha 6  
IČO:601 93 280

**PUDIS**  
**SUDOP PRAHA**

HLAVNÍ INŽENÝR PROJEKTU

ING. JAN HRACHOVEC

|  |  |   |
|--|--|---|
| ŘEDITEL ATELIÉRU   | ING. VLADIMÍR NAVRÁTIL                                       | <b>DOPRAVOPROJEKT BRNO</b><br>Kounicova 271/13, 602 00 BRNO |
| HLAVNÍ INŽENÝR PROJEKTU  | ING. JAN HRACHOVEC   |   |
| ZODPOVĚDNÝ PROJEKTANT  | ING. IVO KIŠŠ  |   |
| VYPRACOVAL   | ING. MARTIN VENCL  |   |
| KONTROLOVAL  | ING. VLADIMÍR NAVRÁTIL                                       |   |
| NÁZEV AKCE   | <b>D35 STARÉ MĚSTO - MOHELNICE, DÚR, IČ vč. zaměření</b>     |   |
| ČÁST   | <b>D.1 STAVEBNÍ ČÁST, D.1.1 OBJEKTY POZEMNÍCH KOMUNIKACÍ</b> |   |
| OBJEKT   | <b>SO 107 -ÚNIKOVÉ ZÓNY NA D35</b>                           |   |
| PŘÍLOHA  | Č. SOUPRAVY  | ČÁST  |
| <b>PODÉLNÝ PROFIL</b>  | <b>D.1.1</b>   | <b>PŘÍLOHA 107.3</b>  |
| DOKUMENTACI LZE UŽÍMAT POUZE VE SMYSLU PŘÍSLUŠNÉ SMLOUVY O DÍLO, VÝKRES, ČI JEHO ČÁST, MŮŽE BÝT KOPIROVÁN NEBO JINÝM ZPŮSOBEM ROZŠÍŘOVÁN POUZE PO PŘEDCHOZÍM SOUHLASU DOPRAVOPROJEKT BRNO a.s. |  |   |