



VZOROVÝ PŘÍČNÝ ŘEZ
SO 127.1
M 1:50

KM 0.061 00

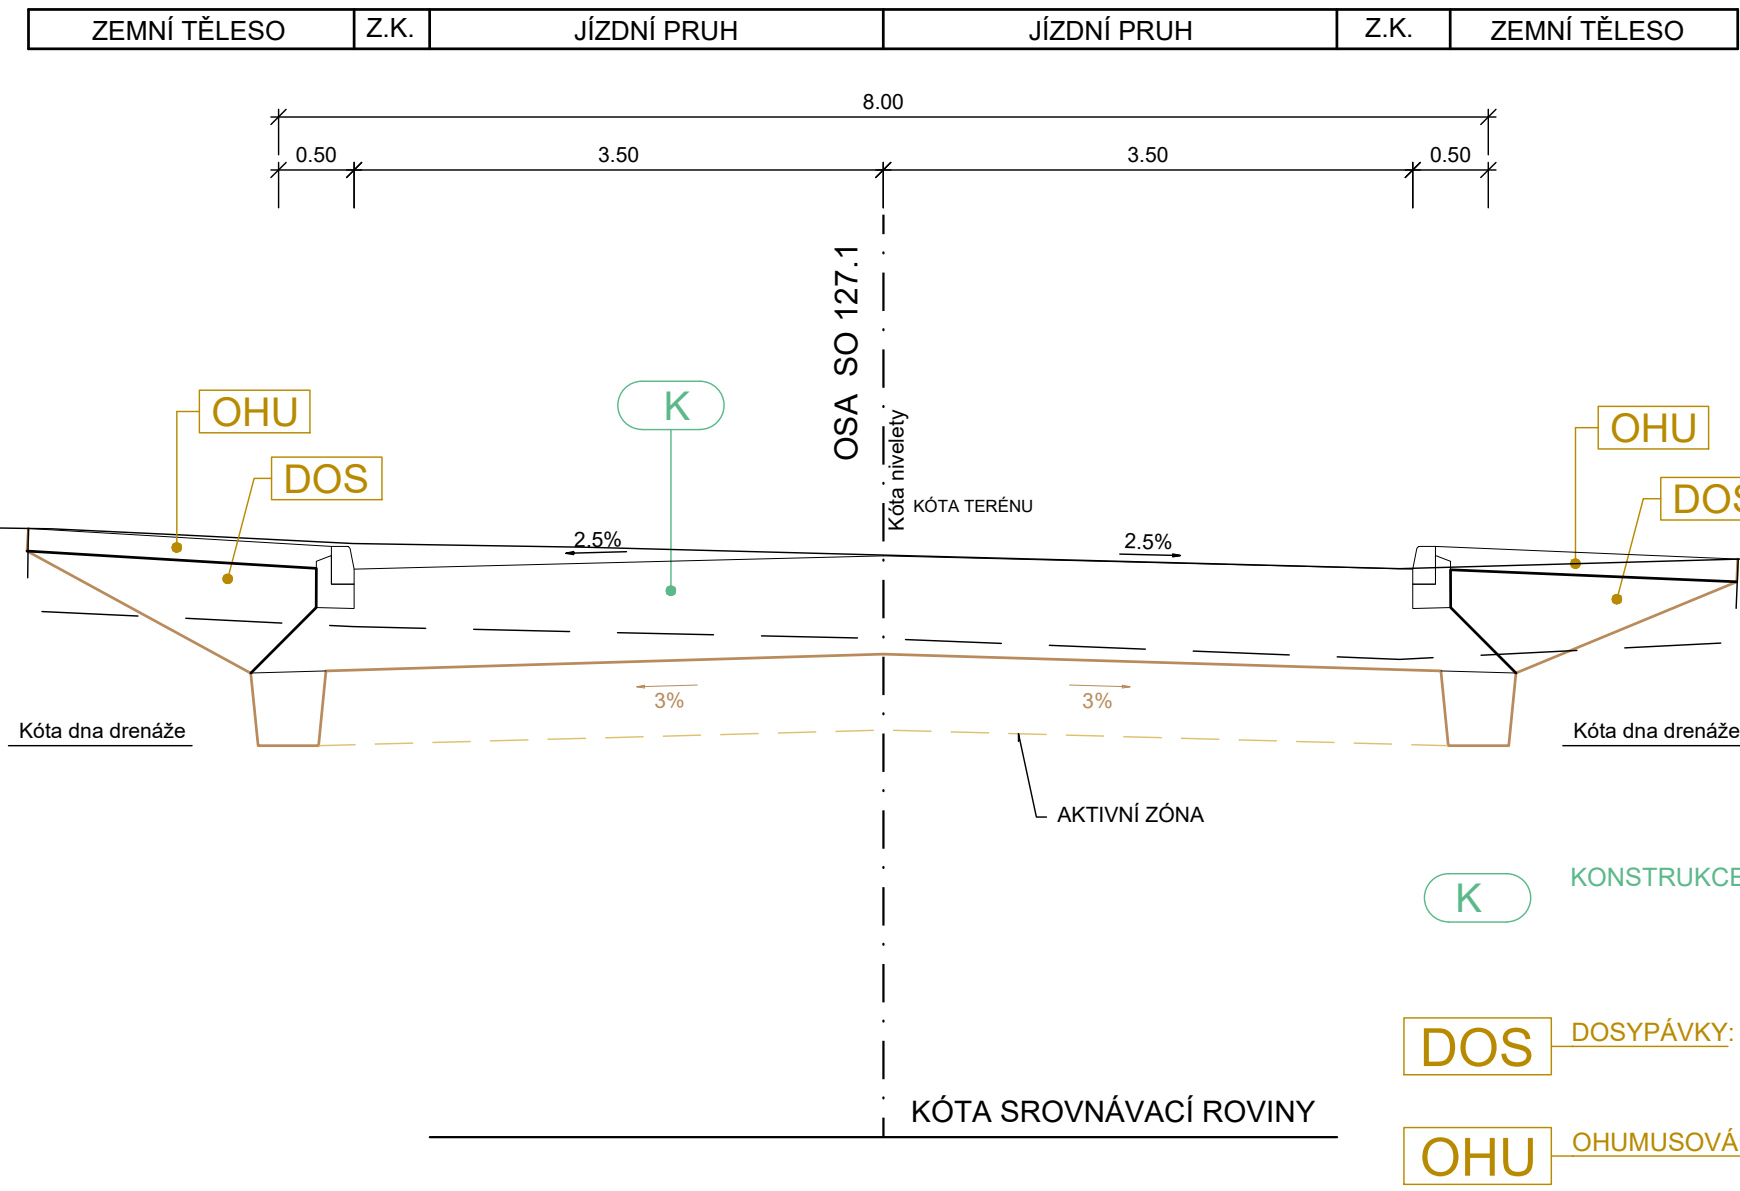

- K** KONSTRUKCE VOZOVKY dle TP 170 - Navrhování vozovek pozemních komunikací
- DOS** DOSYPÁVKY: materiál dosypávek dle ČSN 73 6133 a s ní souvisejích ČSN, příslušných TP, TKP
- OHU** OHUMUSOVÁNÍ: ohumusování

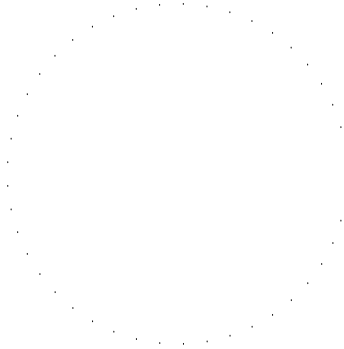

ČÁST D

VÝŠKOVÝ SYSTÉM Bpv

SOUŘADNICOVÝ SYSTÉM S-JTSK

OBJEDNATEL PD



ŘSD ČR
ŘEDITELSTVÍ SILNIC A DÁLNIC

ŘEDITELSTVÍ SILNIC A DÁLNIC
Na Pankráci 546/56
140 00 Praha 40
IČO: 659 93 390
Číslo smlouvy: 14PT-000556

ZHOTOVITEL PD



VPÚ DECO PRAHA a.s.



DOPRAVOPROJEKT BRNO



PUDIS



SUDOP PRAHA

Zastoupené společnosti
VPÚ DECO PRAHA a.s.
Podbabská 1014/20
160 00 Praha 6
IČO:601 93 280

HLAVNÍ INŽENÝR PROJEKTU

ING. JAN HRACHOVEC

ŘEDITEL ATELIÉRU	ING. VLADIMÍR NAVRÁTIL	 <div>Kounicova 271/13, 602 00 BRNO</div>	
HLAVNÍ INŽENÝR PROJEKTU	ING. JAN HRACHOVEC		
ZODPOVĚDNÝ PROJEKTANT	ING. IVO KIŠŠ		
VYPRACOVAL	ING. MARTIN VENCL		
KONTROLOVAL	ING. VLADIMÍR NAVRÁTIL		
NÁZEV AKCE	D35 STARÉ MĚSTO - MOHELNICE, DÚR, IČ vč. zaměření		
ČÁST	D.1 STAVEBNÍ ČÁST, D.1.1 OBJEKTY POZEMNÍCH KOMUNIKACÍ		
OBJEKT	SO 127.1 - ÚPRAVA MÍSTNÍ KOMUNIKACE PAPRSEK P2 OKRUŽNÍ KŘÍŽOVATKY		
PŘÍLOHA	Č. SOUPRAVY	ČÁST	PŘÍLOHA
VZOROVÉ PŘÍČNÉ ŘEZY		D.1.1	127.1.4
DOKUMENTACI LZE UŽÍVAT POUZE VE SMYSLU PŘÍSLUŠNÉ SMLOUVY O DÍLO. VÝKRES, ČI JEHO ČÁST, MŮŽE BYT KOPIROVÁN NEBO JINÝM ZPŮSOBEM ROZŠÍŘOVÁN POUZE PO PŘEDCHOZÍM SOUHLASU DOPRAVOPROJEKT BRNO a.s.			