
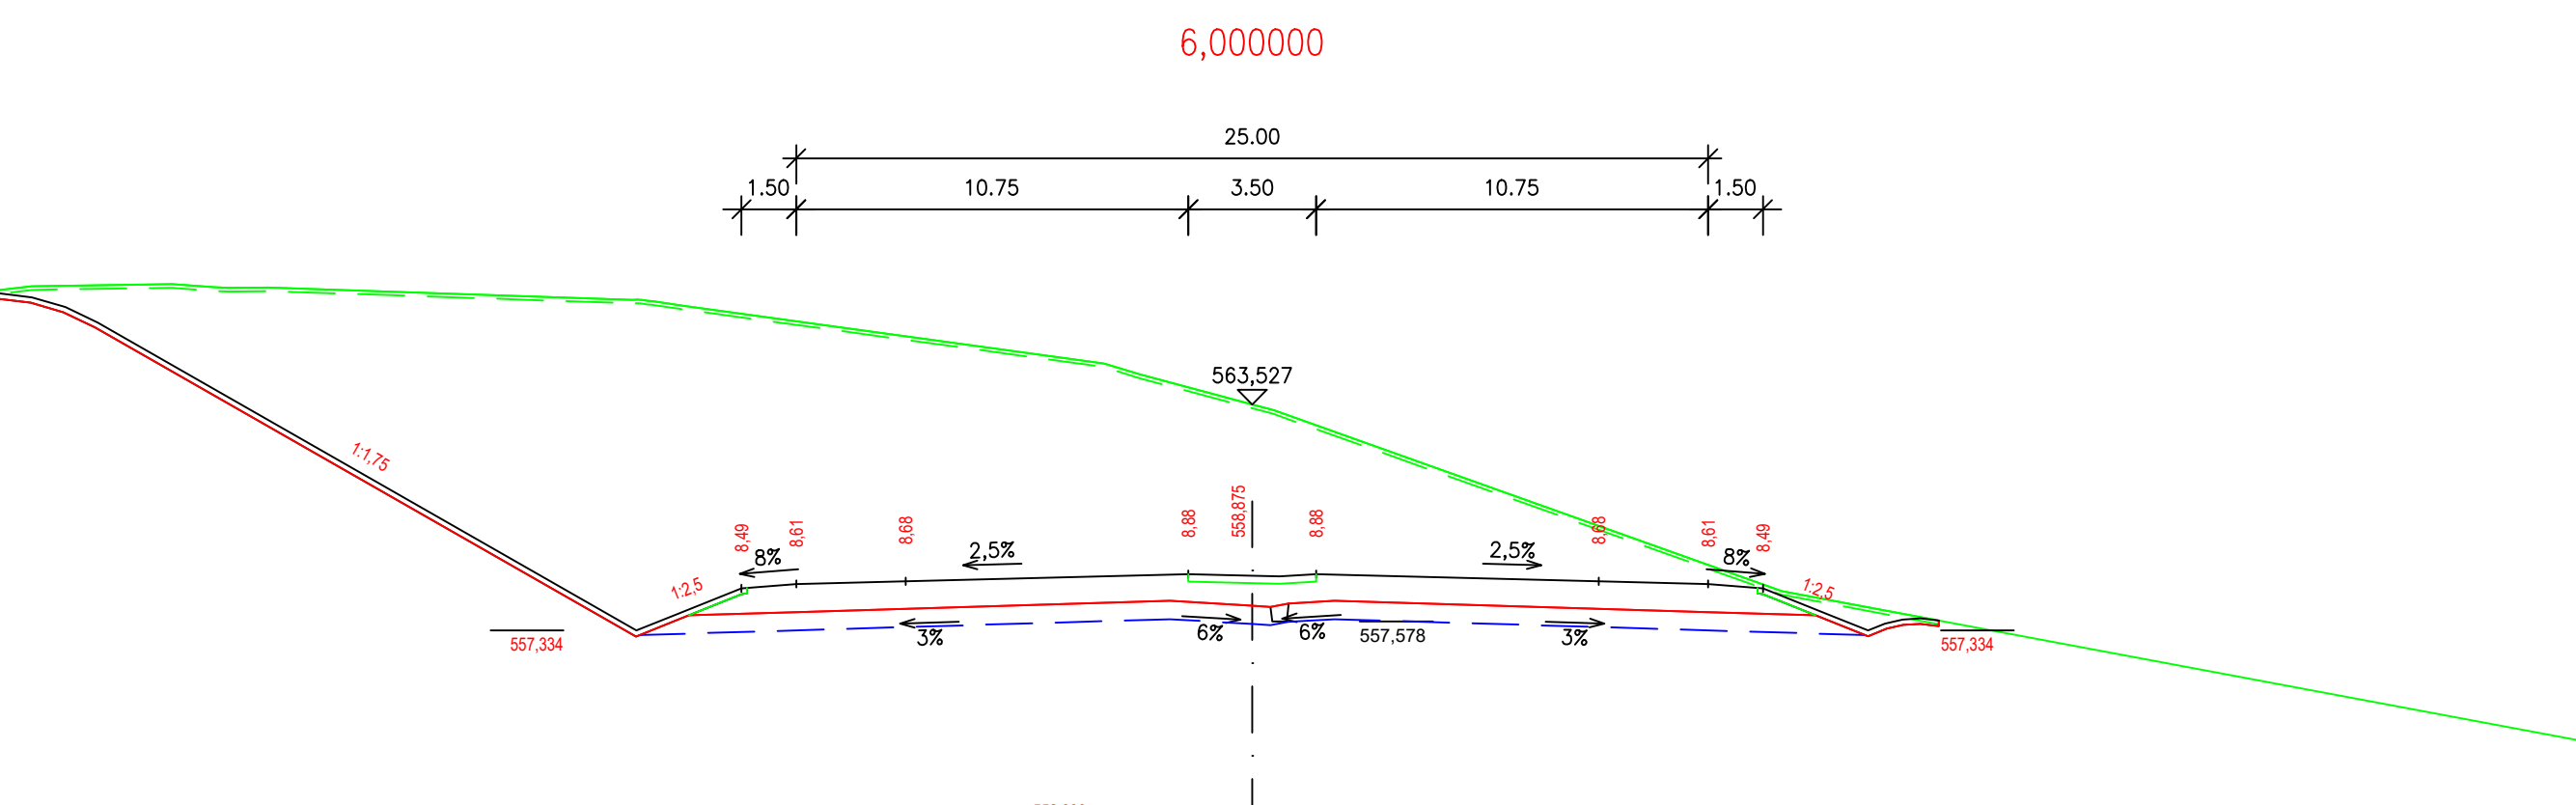
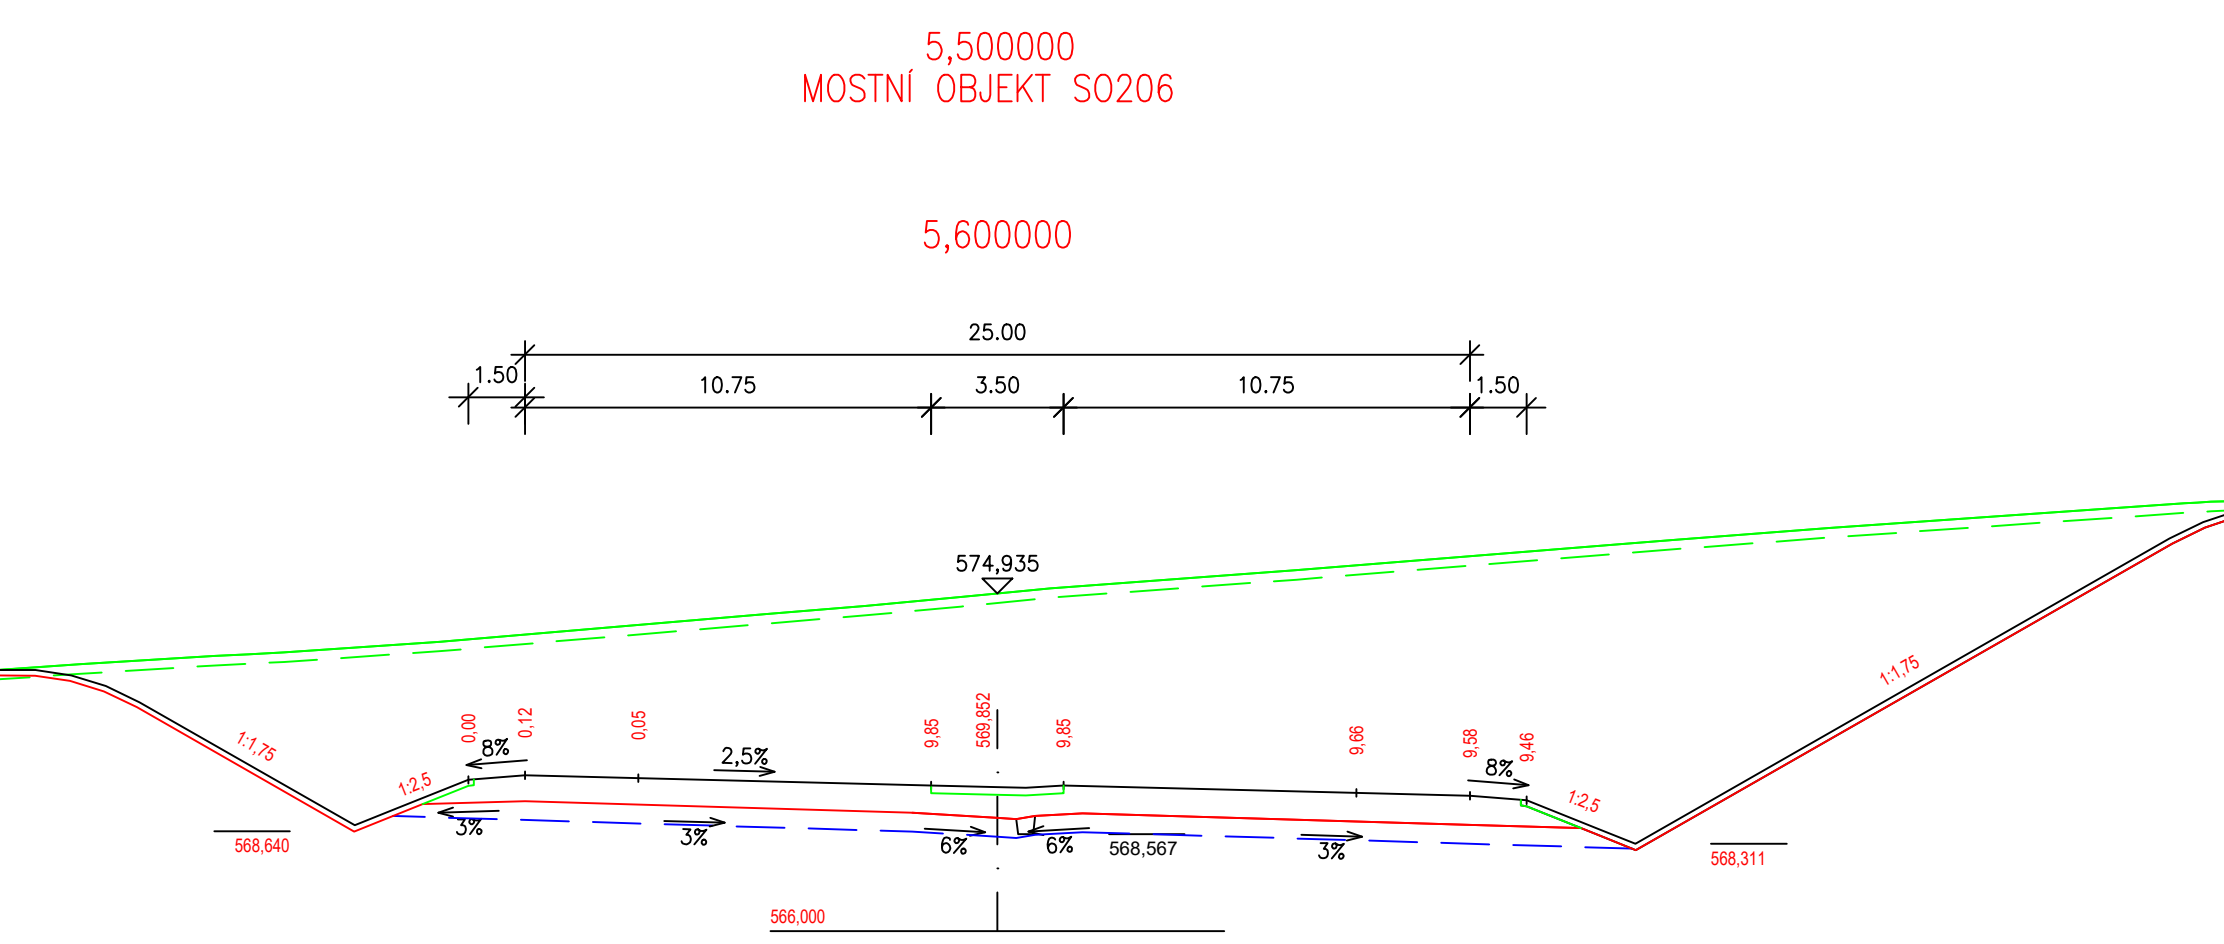
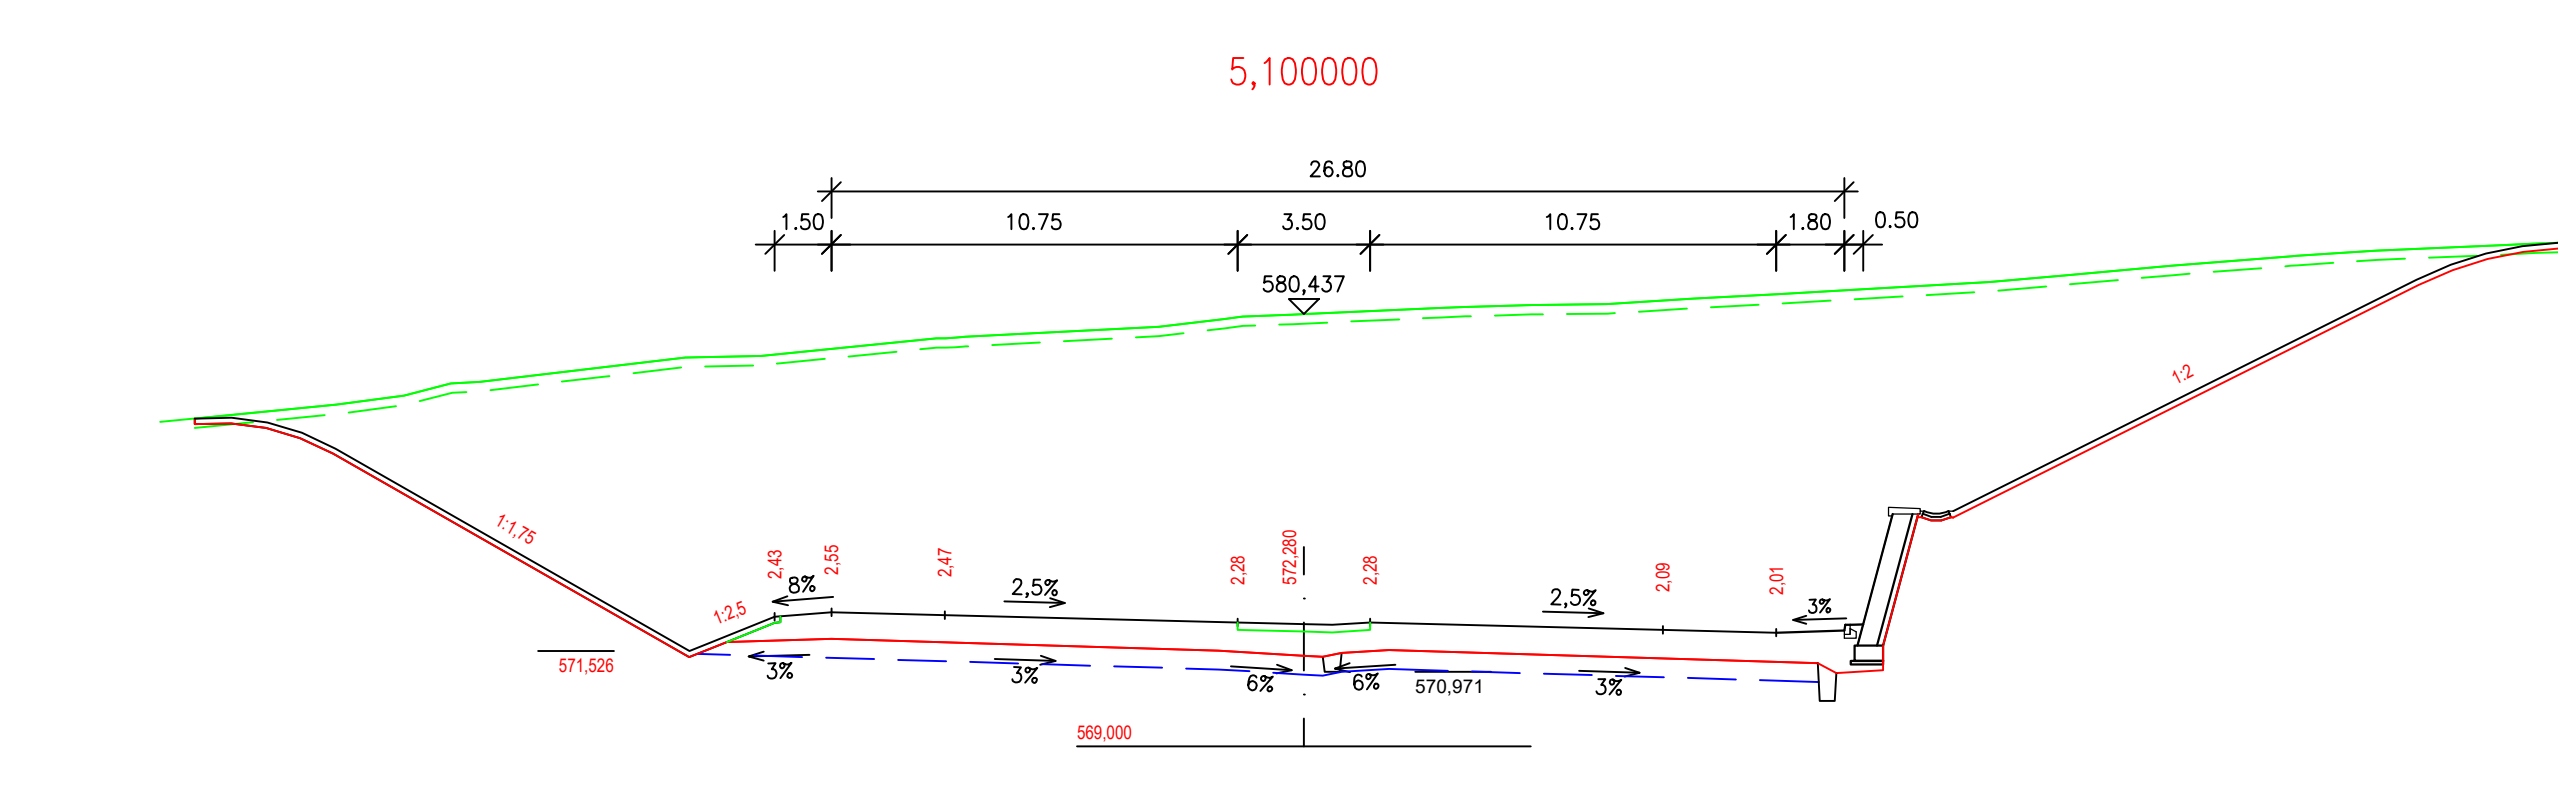
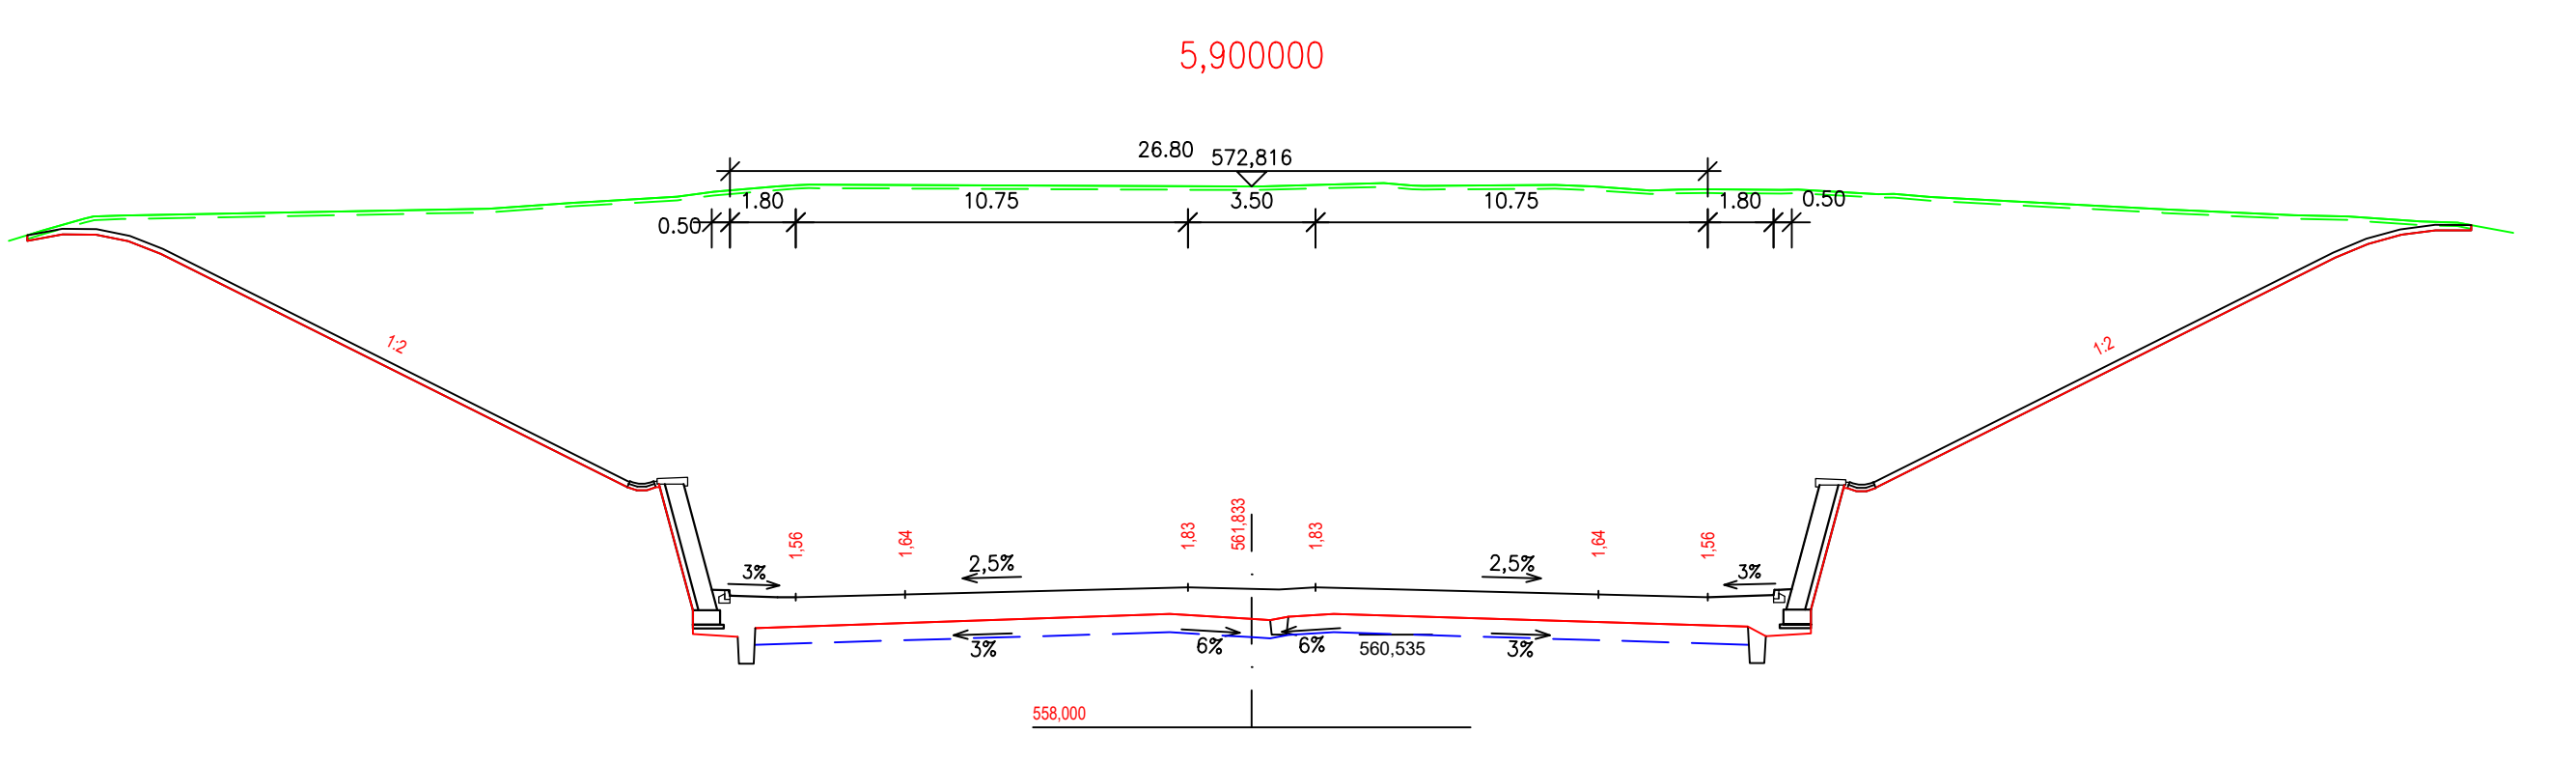
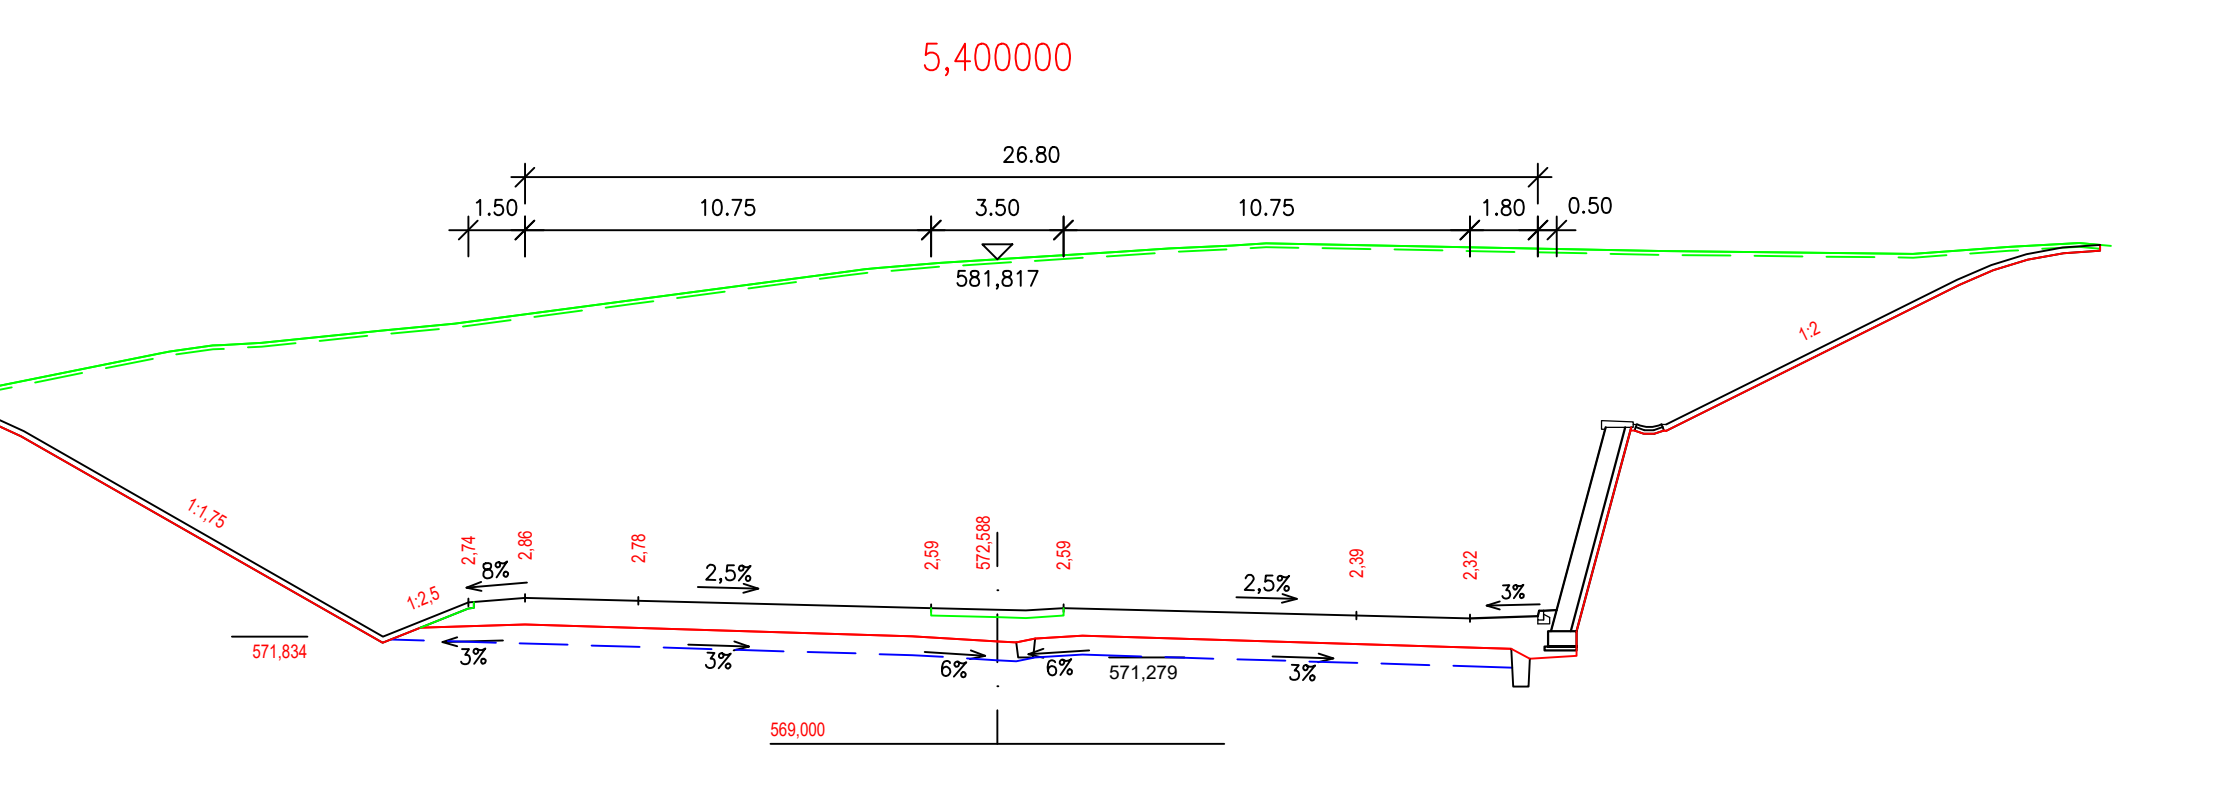
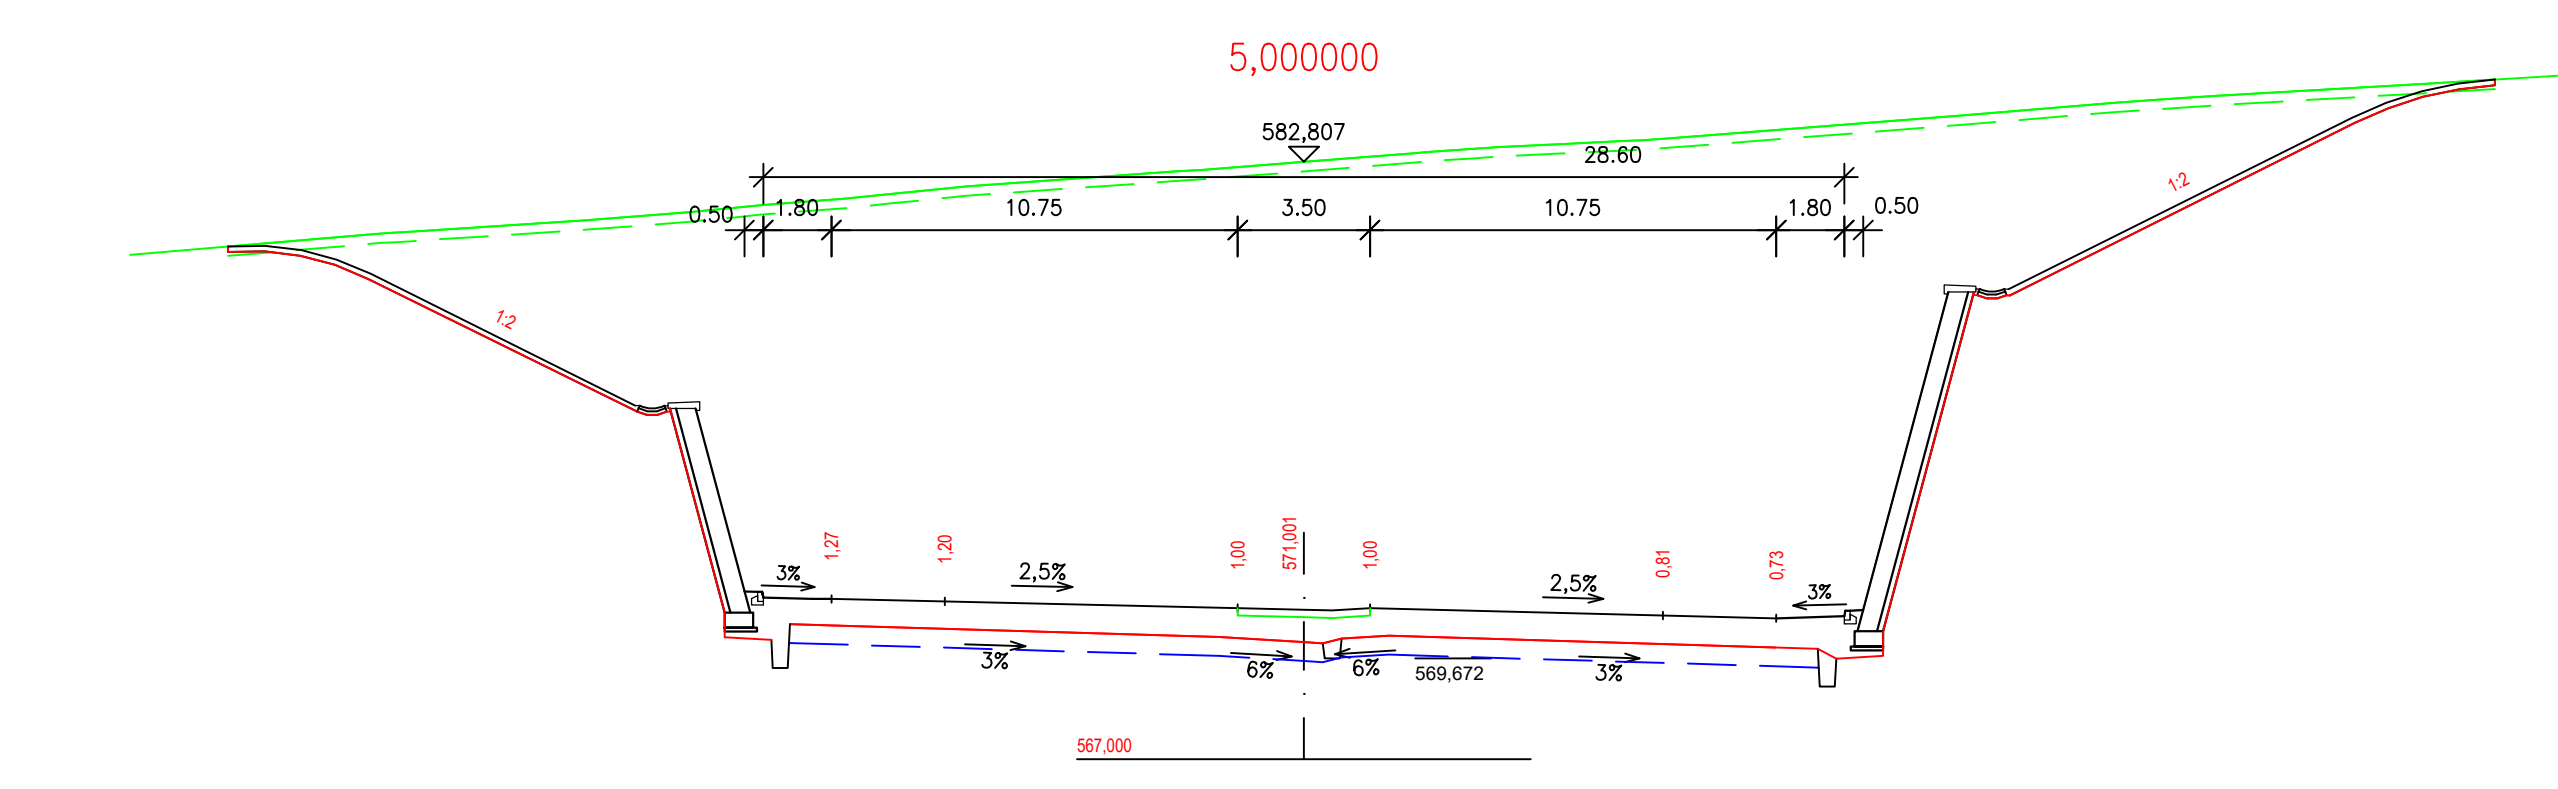
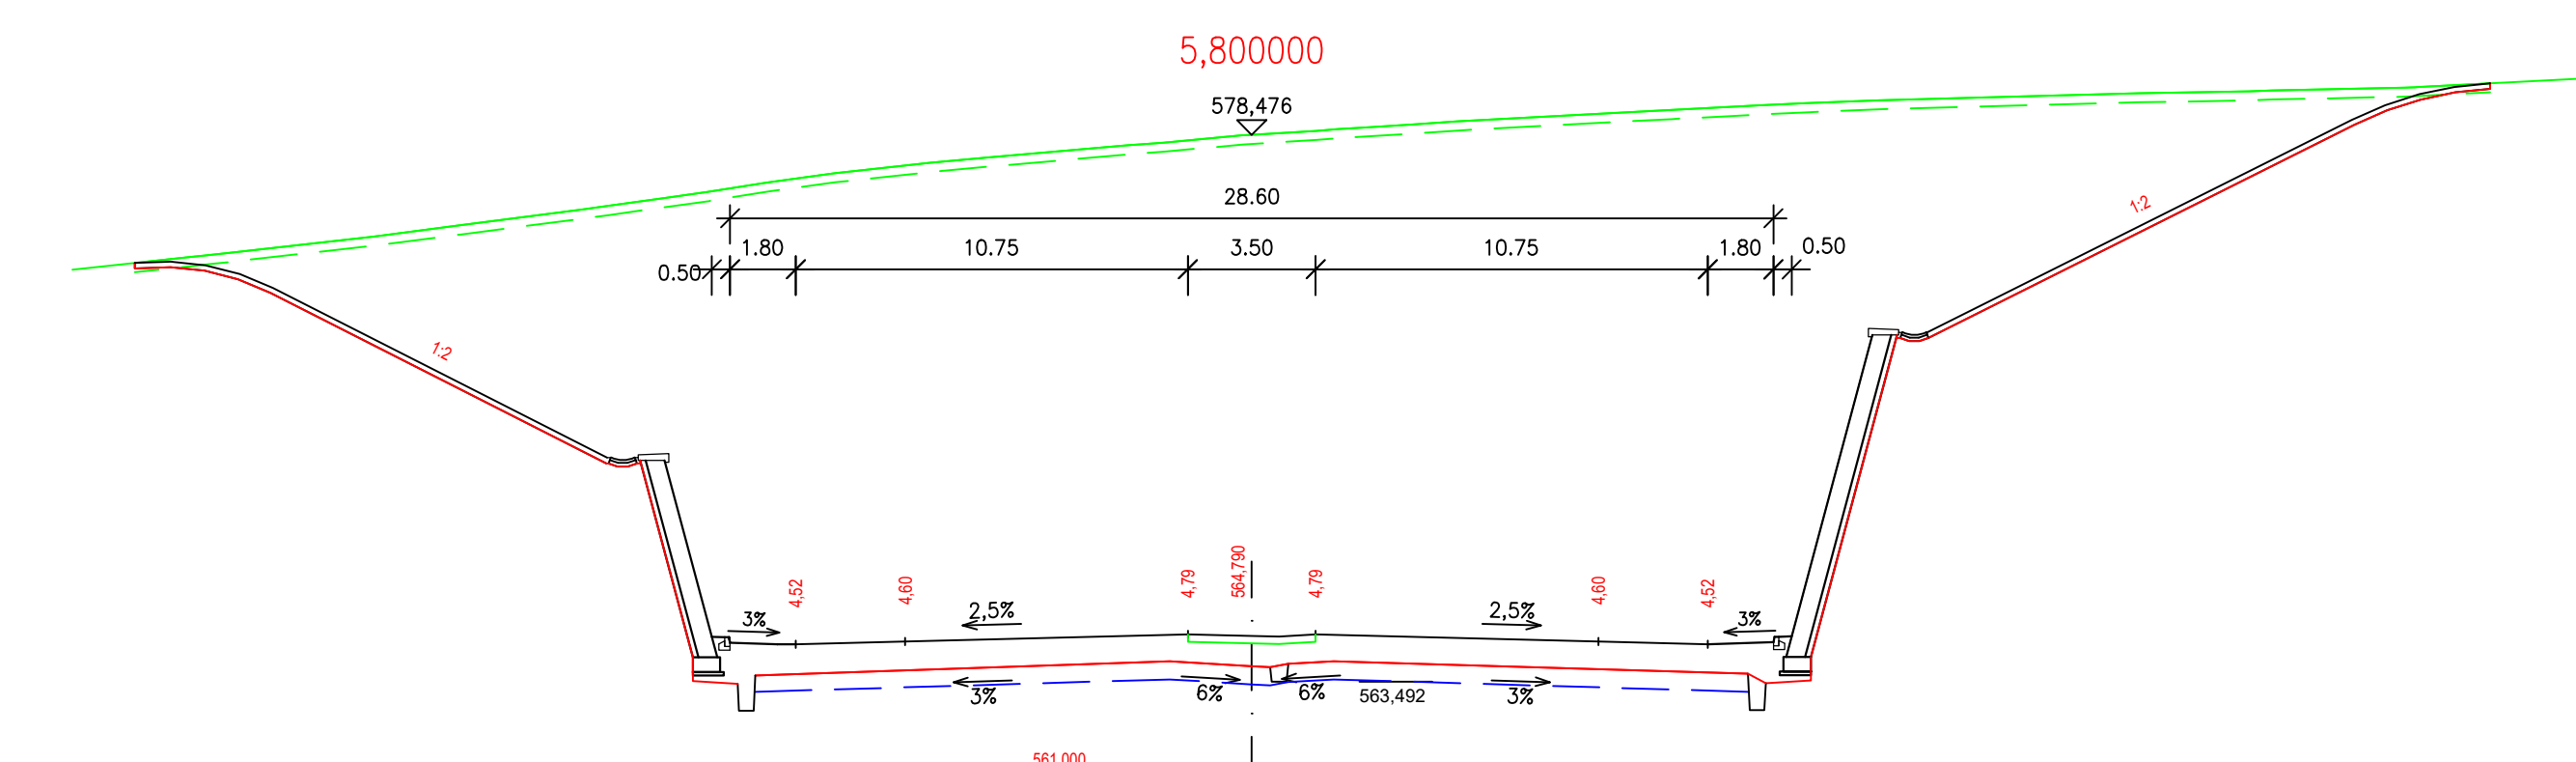
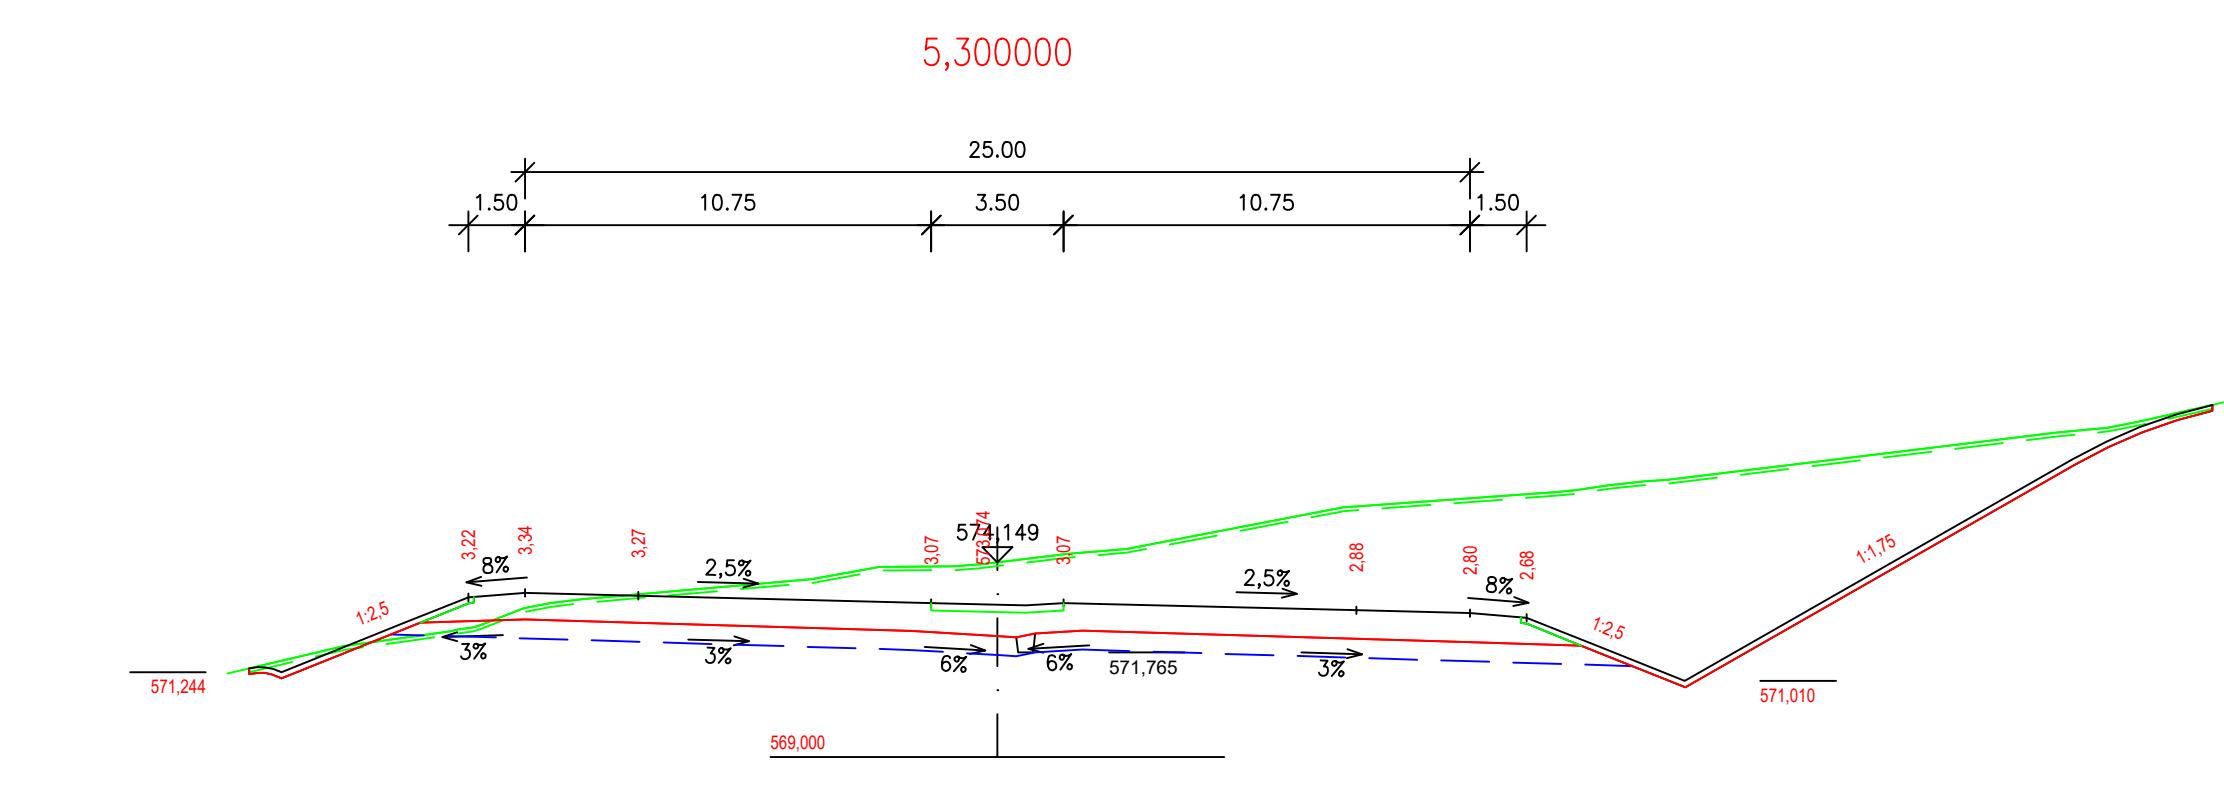
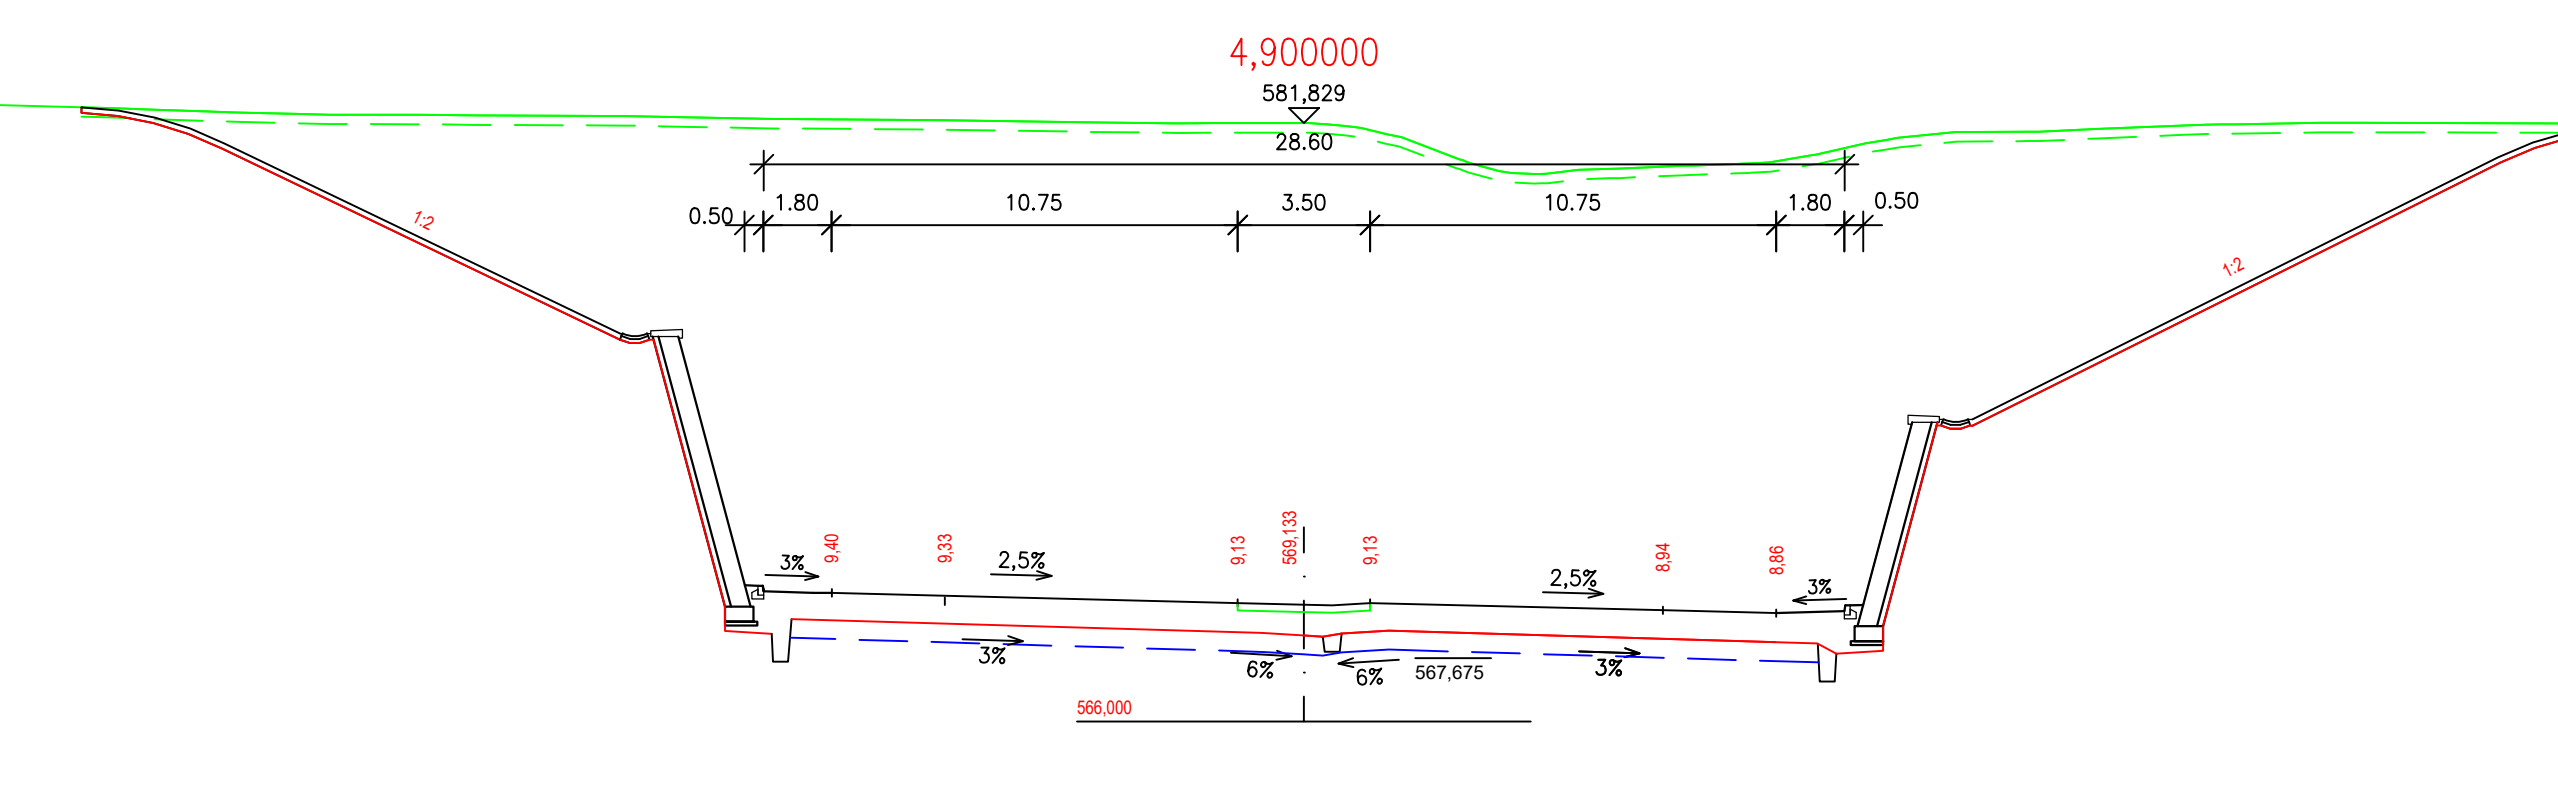
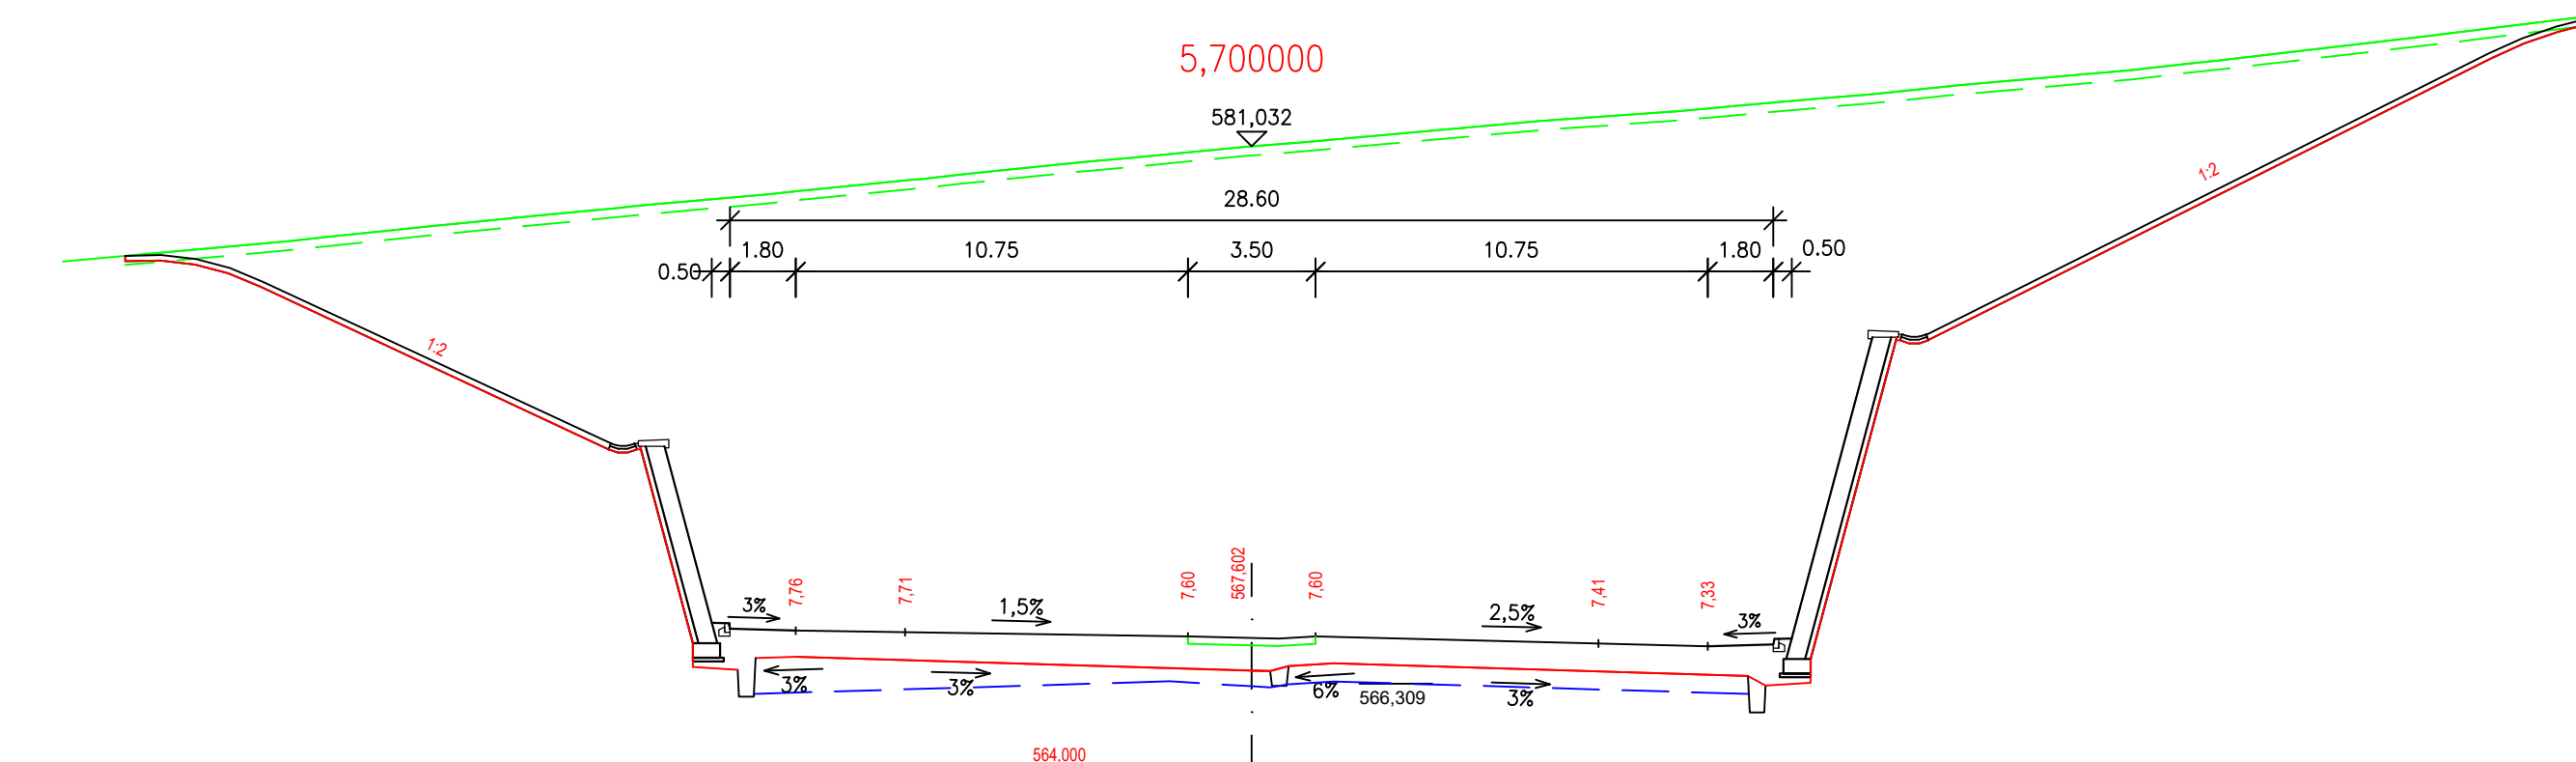
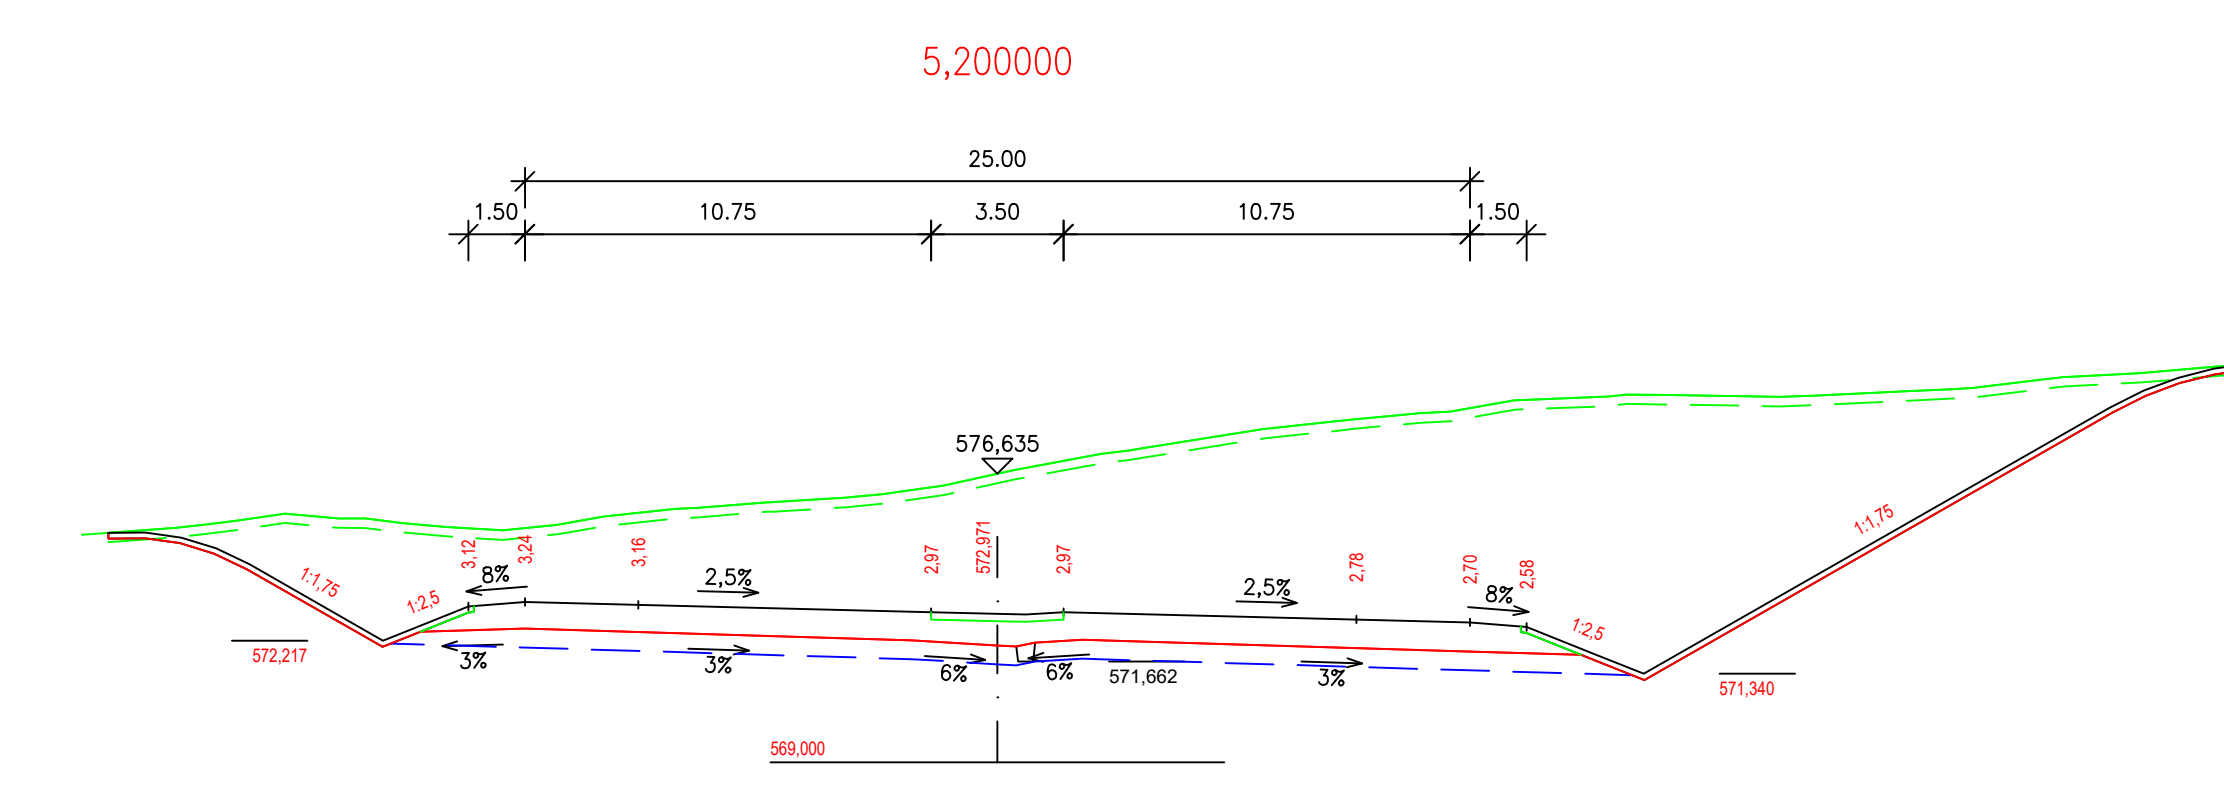


D35 - STARÉ MĚSTO - MOHELNICE
SO 101 DÁLNIČE D35 HLAVNÍ TRASA
CHARAKTERISTICKÉ PŘÍČNÉ ŘEZY ČÁST 3, M 1:200

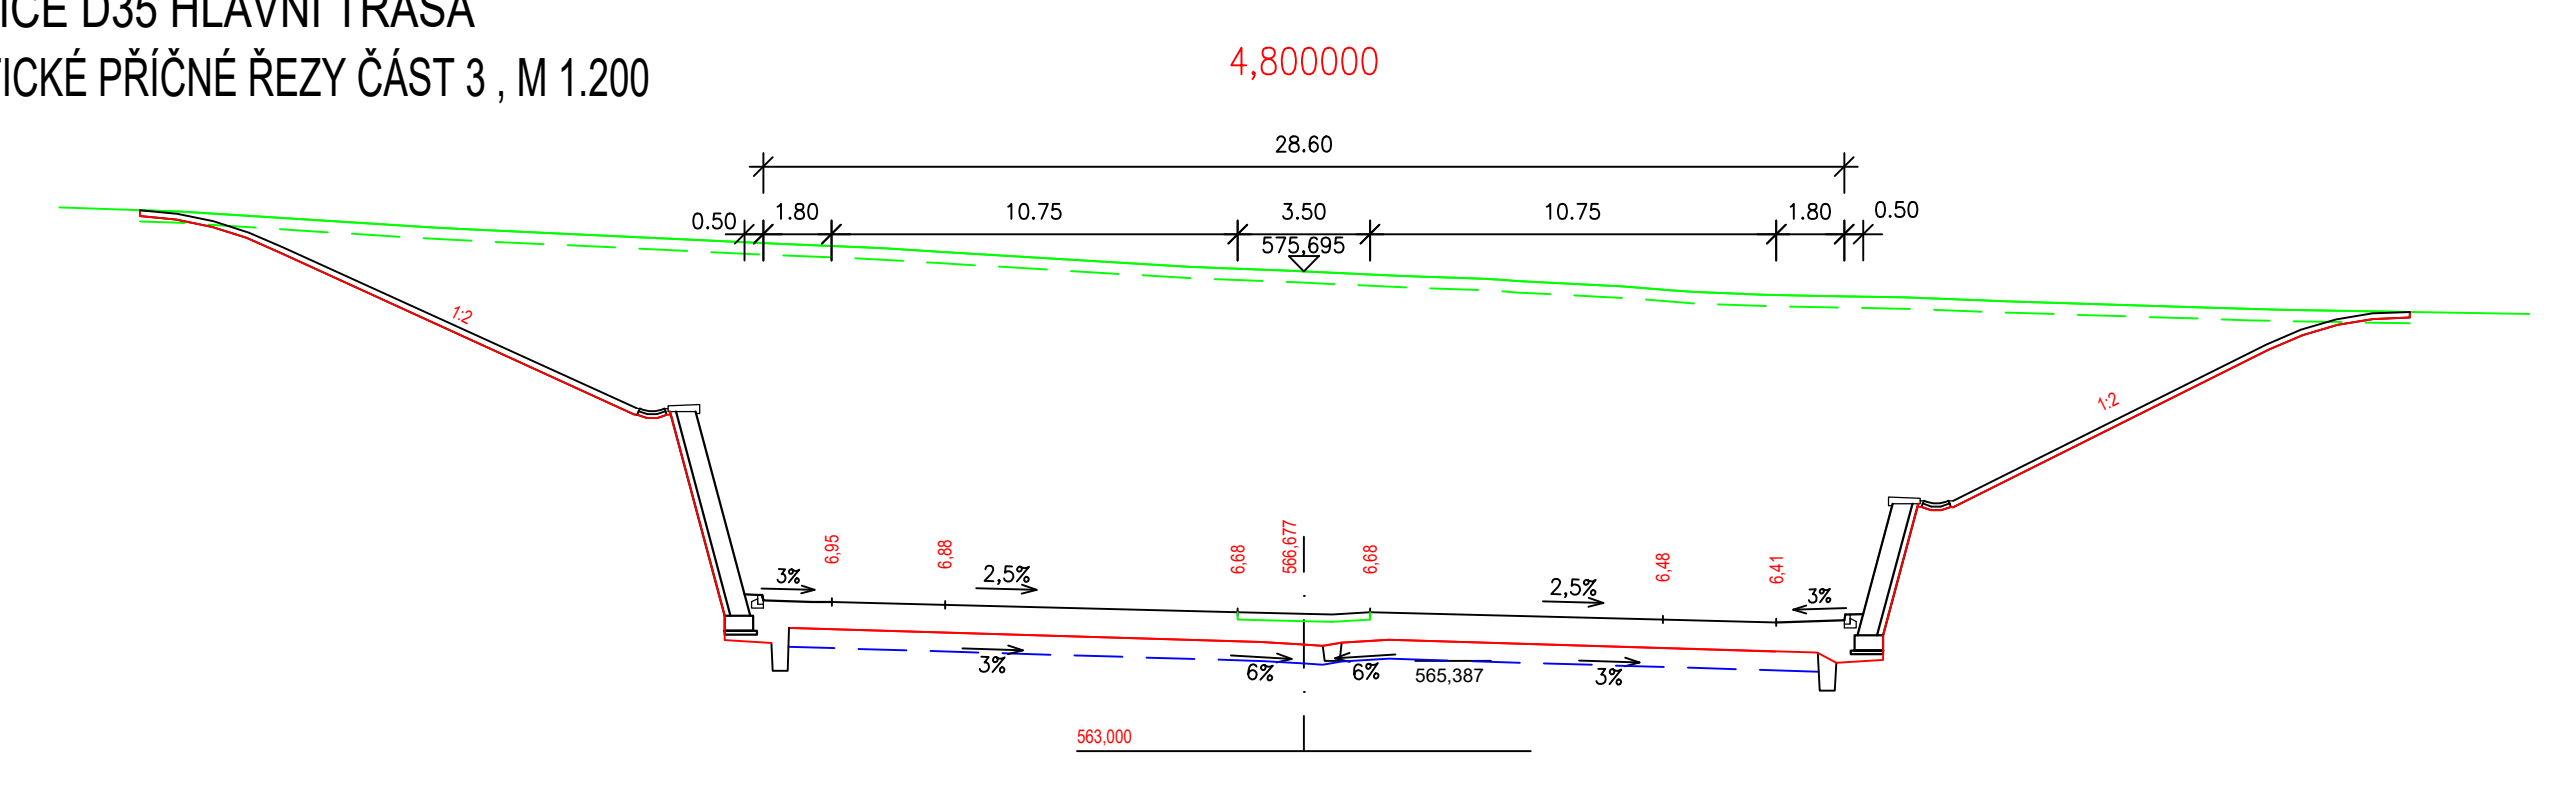

ČÁST D
VÝŠKOVÝ SYSTÉM BpV SOUŘADNICOVÝ SYSTÉM S-JTSC

ŘEDITELSTVÍ SILNIC A DÁLNIC
Na Pankraci 546/08
140 00 Praha 4
IČO: 659 93 390
Číslo směrovky: 14PT-000555

ZASTOUPENÍ SPOLUPRÁCE
PUDIS a.s.
Podbabská 1014/02
160 00 Praha 6
IČO: 452 72 891

ZASTOUPENÍ SPOLUPRÁCE
DOPRAVOVÝ PROJEKT BRNO
VPU DECO PRAHA a.s.

ING. JAN HRACHOVČEK

PROJEKTOVÁ, PRŮZKUMNÁ A KONZULTAČNÍ ORGANIZACE				PUDIS a.s.	
TEL: +420 367 004 111				WWW.PUDIS.CZ	
PUDIS a.s., PODBABSKÁ 1014/02, 160 00 PRAHA 6				IČO: 452 72 891	
PROJEKTANT	VYPRACOVÁTEL	KONTROLA	HEJ	STŘEDISKO SILNIC A DÁLNIC II.	
Ing. Martin KŘEPA	Ing. Jan HRACHOVČEK	Ing. Jan HRACHOVČEK		ČÍSLO ZAKÁZKY	1-0603-00/10
				DOKUMENTACE	DGR
				MĚŘÍTKO	1:200
				DATAUM	04.2020
				POČET FORMÁTŮ	14x44
SO 101 - DÁLNIČE D35 HLAVNÍ TRASA				ČÍSLO KOPIE	
CHARAKTERISTICKÉ PŘÍČNÉ ŘEZY část 3				D.1.1	101.5.3