


# VZOROVÉ VYÚSTĚNÍ DRÉNU DO RECIPIENTU

M 1:50

ŘEZ

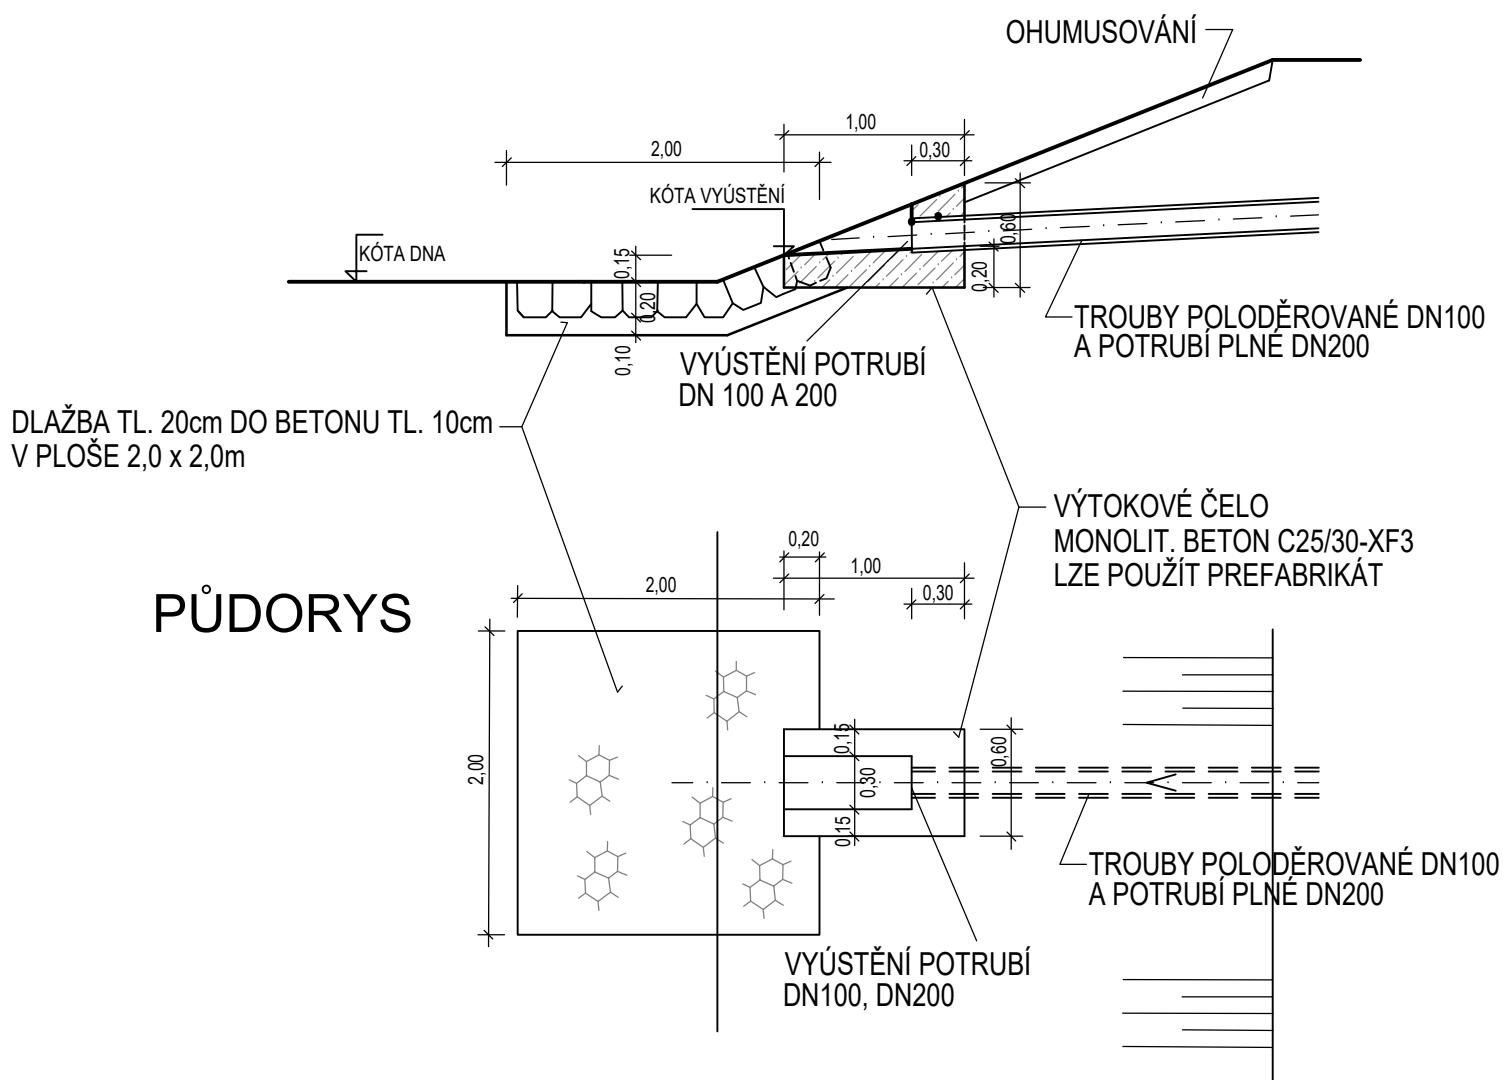

DROBNÉ OBJEKTY  
VÝUSTNÍ OBJEKT – 3