


SO 205 - ESTAKÁDA NA D35 V KM 4,231 PŘES SILNICI III/31518 (KM 95,901)

PŘÍČNÉ ŘEZY


ŘEZ 3A-3A : PŘÍČNÝ ŘEZ NK V POLI

M 1:100 km 4,258 000

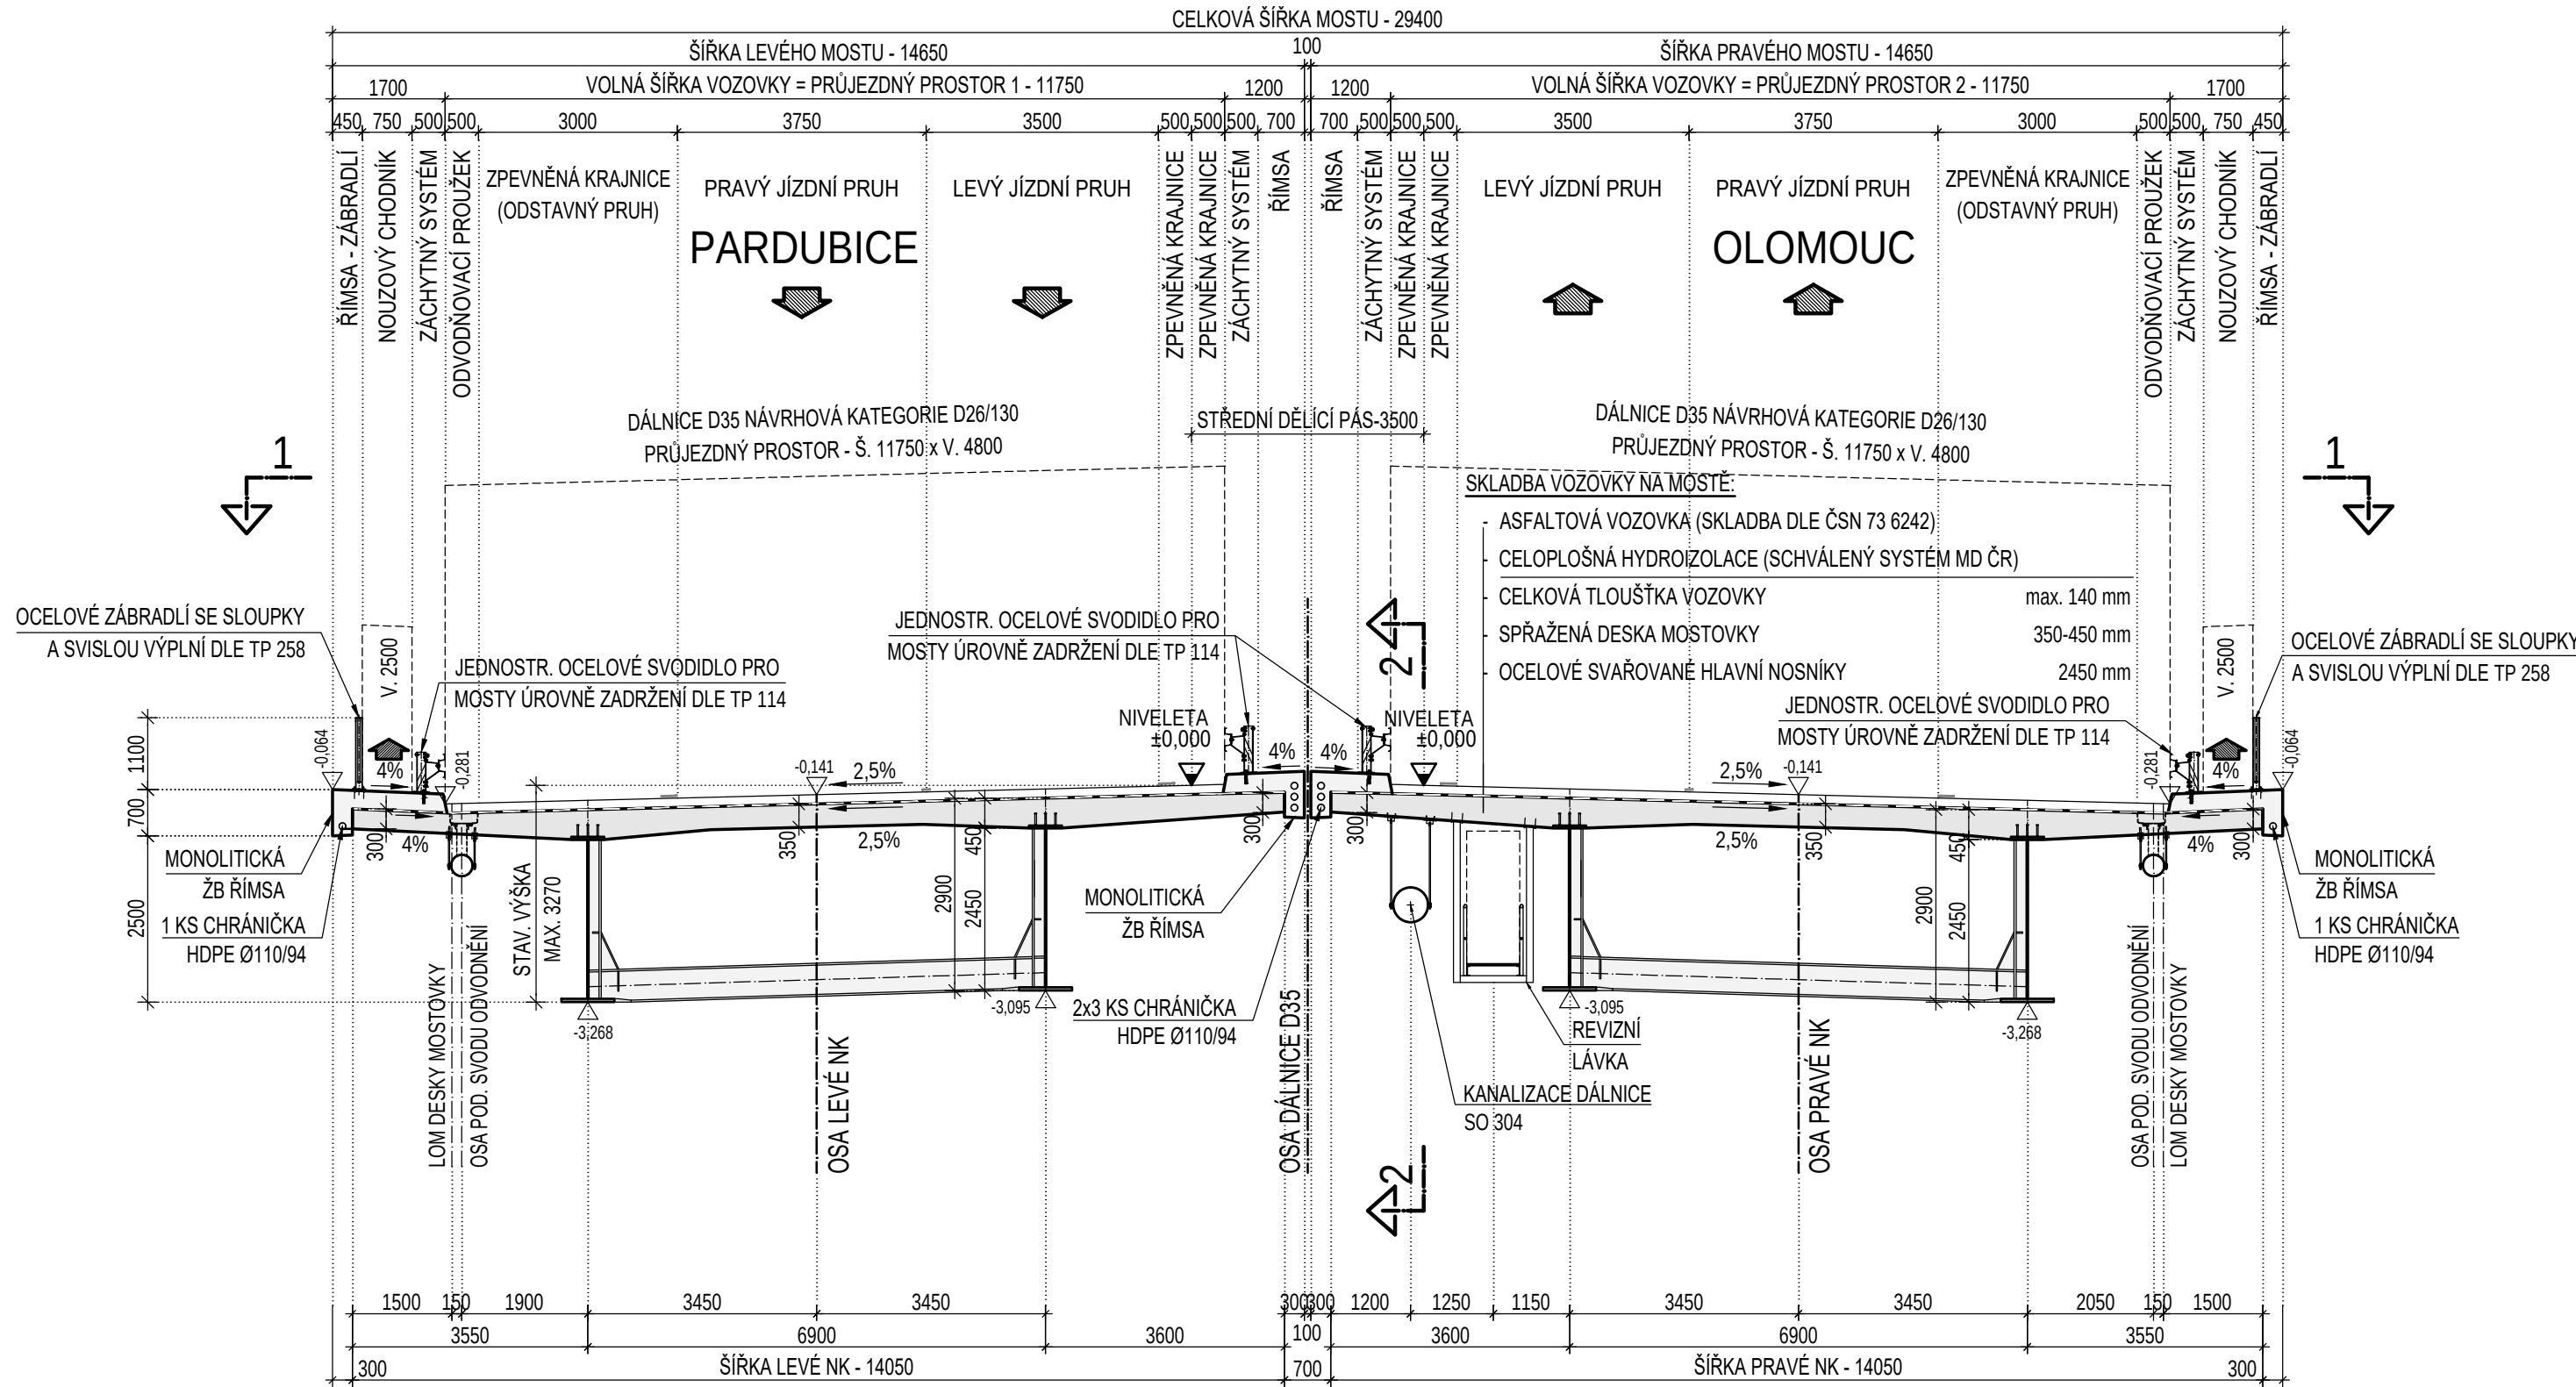

ŘEZ 3B-3B : PŘÍČNÝ ŘEZ NK NAD PODPĚROU

M 1:100 km 4,231 000

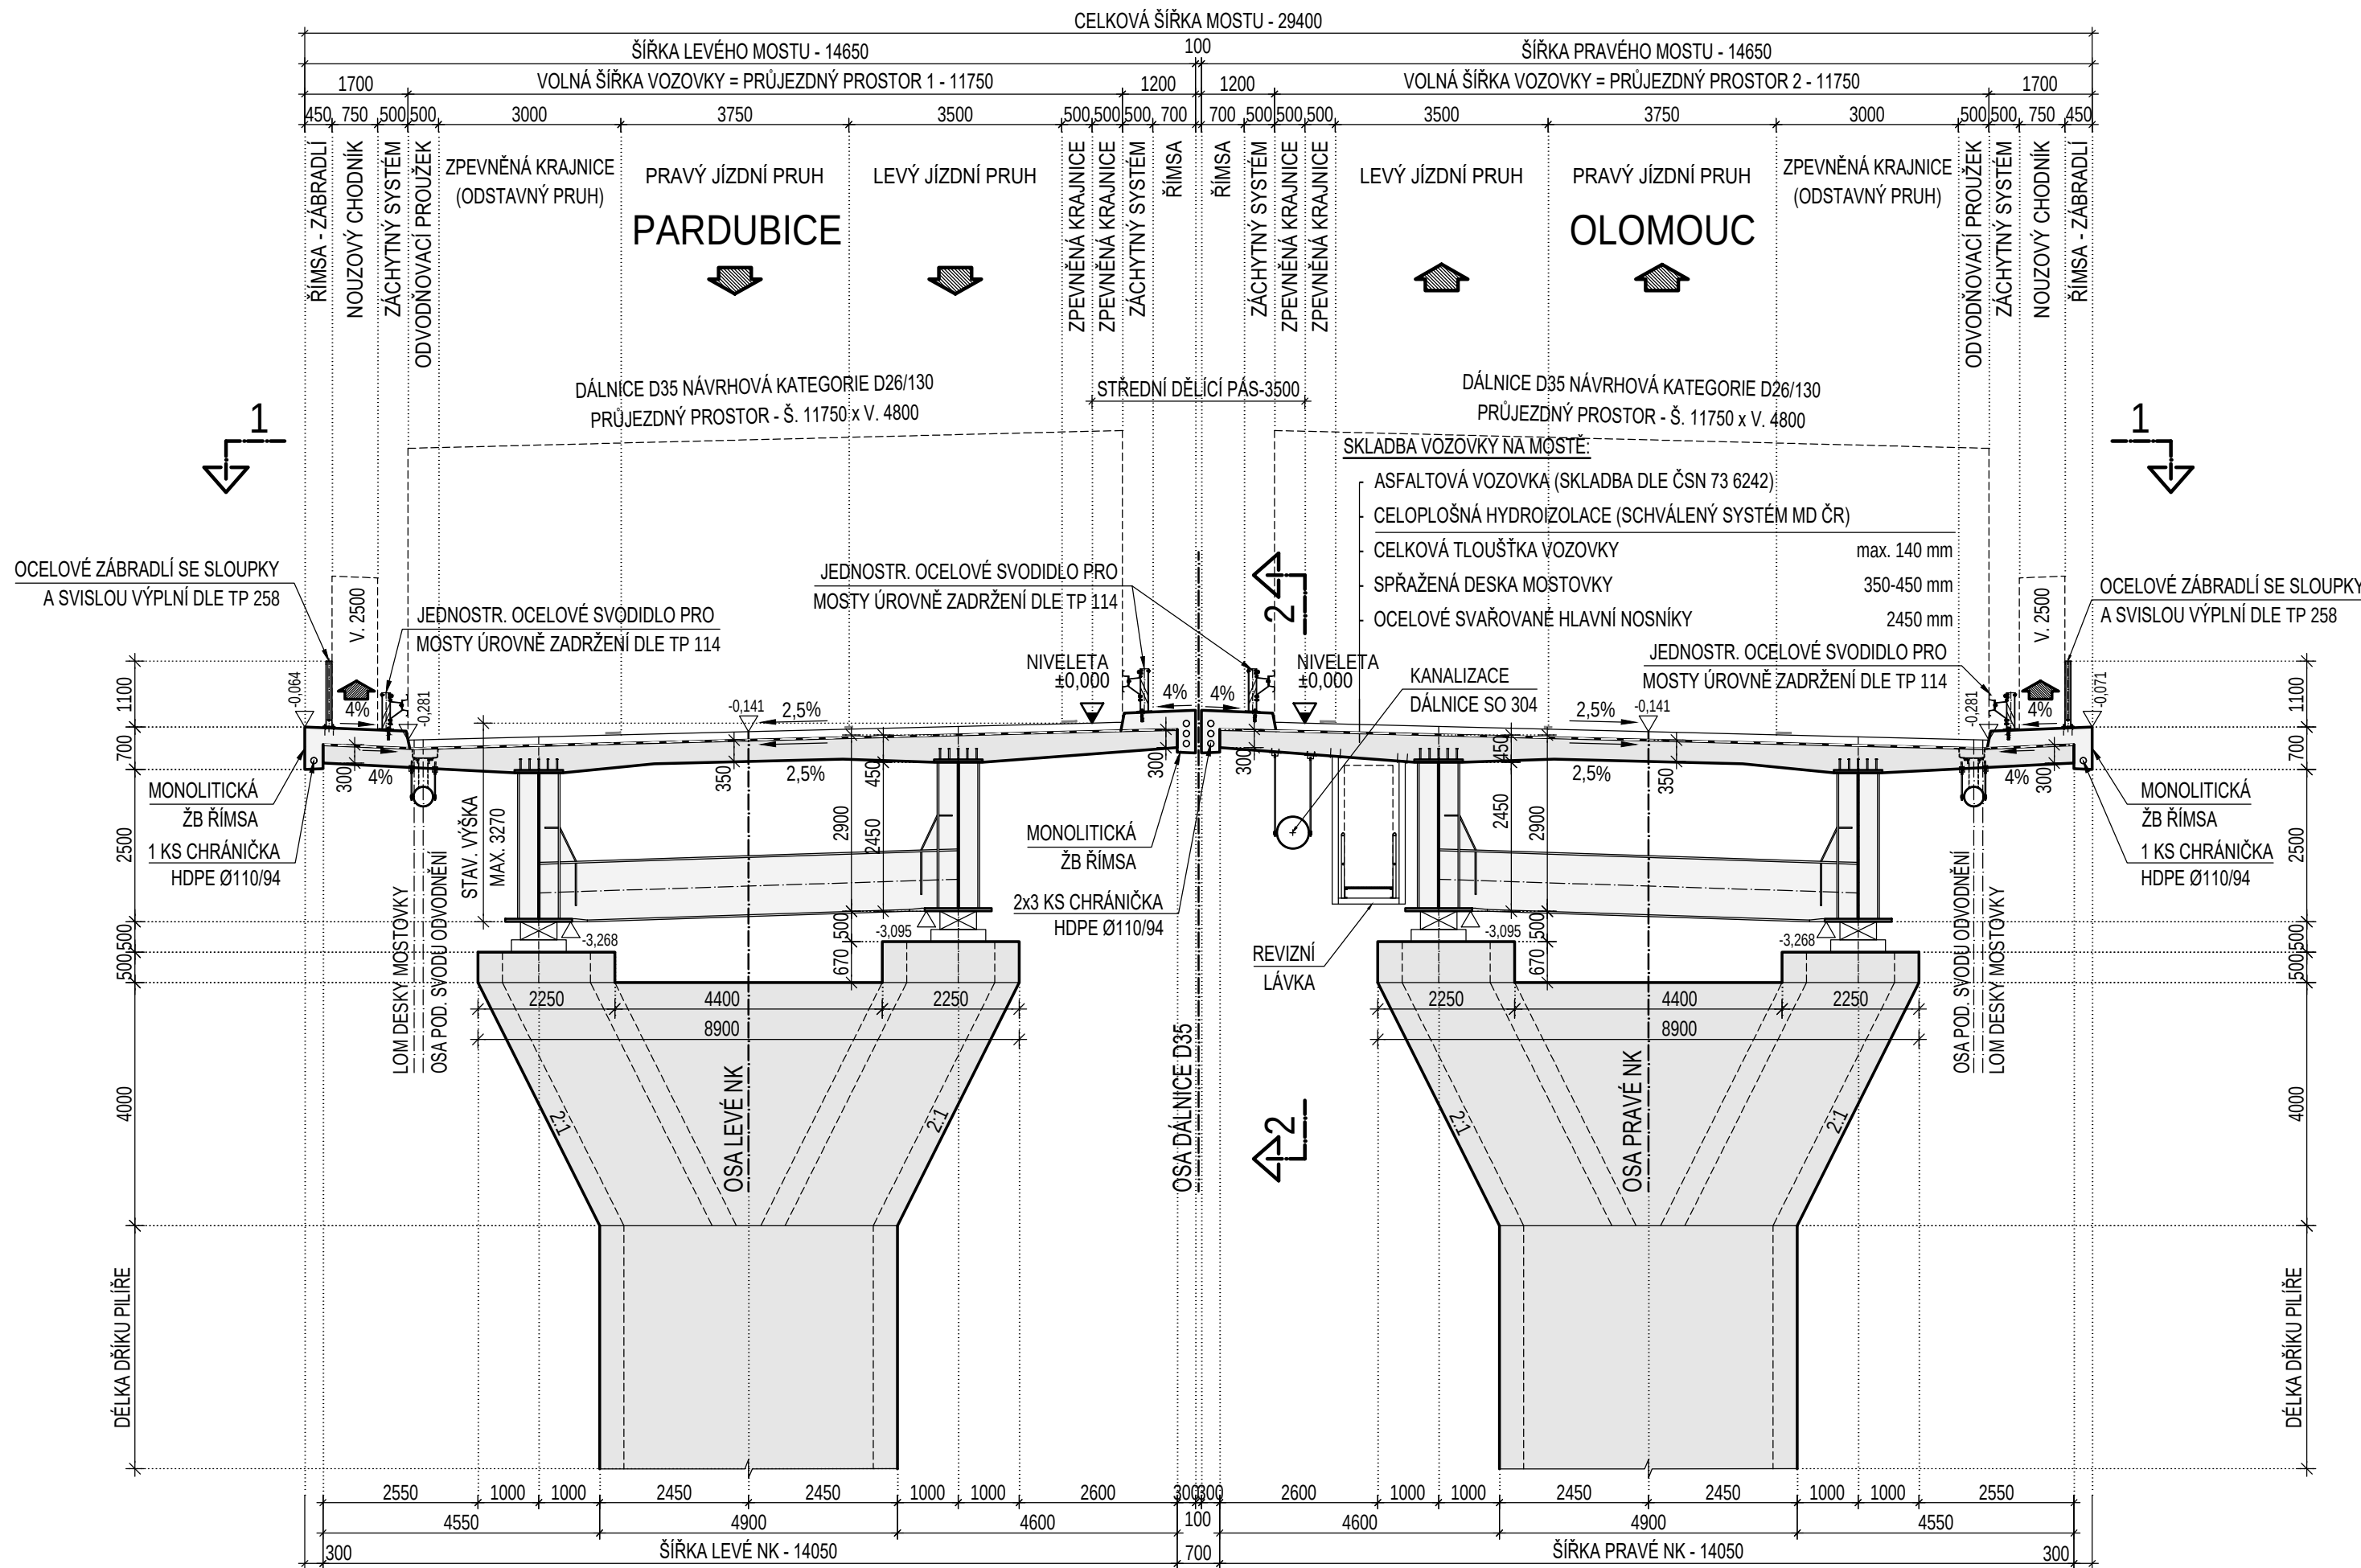

POZNÁMKY:

- 1) TATO PD VE STUPNI DŮR SLOUŽÍ PRO PROJEDNÁNÍ, ZÍSKÁNÍ ZÁVAZNÝCH STANOVISEK A NÁSLEDNÉ VYDÁNÍ ÚZEMNÍHO ROZHODNUTÍ. NENÍ URČENA PRO VLASTNÍ REALIZACI STAVBY.
- 2) V PŘEDSTIHU PŘED ZAHÁJENÍM PRACÍ NA DALŠÍM STUPNI PD (DSP) NUTNO DOPLNIT DŘÍVE PROVEDENÉ PRŮZKUMNÉ PRÁCE V NÍŽE UVEDENÉM ROZSAHU.
- 3) PŘED ZAHÁJENÍM STAVEBNÍCH PRACÍ NA VLASTNÍM MOSTNÍM OBJEKTU JE NUTNÉ VYTÝČIT A OCHRÁNIT NEBO PŘELOŽIT VEŠKERÉ KOLIZNÍ STÁVAJÍCÍ ČI V PŘEDSTIHU PŘELOŽENÉ NOVÉ INŽENÝRSKÉ SÍTĚ V ROZSAHU STAVENÍSTĚ.
- 4) TVARY A DIMENZE NOSNÉ KONSTRUKCE A SPODNÍ STAVBY JSOU POUZE INFORMATIVNÍ. ROZMĚRY BUDOU UPŘESNĚNY V DALŠÍM STUPNI PD NA ZÁKLADĚ STATICKÉHO VÝPOČTU.
- 5) HLoubka HLUBINNÉHO ZALOŽENÍ NEBO ROZMĚRY PLOŠNÝCH ZÁKLADŮ (PŘÍP. ROZSAH ÚPRAVY PODLOŽÍ V PODZÁKLADÍ) BUDOU STANOVENY NA ZÁKLADĚ BUDOUCÍHO DOPLŇKOVÉHO INŽENÝRSKO-GEOLOGICKÉHO PRŮZKUMU A STATICKÉHO VÝPOČTU.
- 6) KRAJNÍ ŘÍMSY DLE VL-4 Č. 101.07, TVAR KRAJNÍCH ŘÍMS DLE VL-4 Č. 401.01a.
- 7) VNITŘNÍ ŘÍMSY DLE VL-4 Č. 102.01, TVAR VNITŘNÍCH ŘÍMS DLE VL-4 Č. 401.11.
- 8) ÚLOŽNÝ PRÁH DLE VL-4 Č. 304.01.
- 9) ROZMÍSTĚNÍ KABELOVÝCH CHRÁNIČEK DLE VL-4 Č.402.31.

SO 205

ČÁST D

VÝŠKOVÝ SYSTÉM BpV

SOUŘADNICOVÝ SYSTÉM S-JTSK

OBJEDNATEL PD		ŘEDITELSTVÍ SILNIC A DÁLNIC	
		Na Pankráci 546/56 140 00 Praha 40 IČO: 659 93 390	
		Číslo smlouvy: 14PT-000556	

ZHOTOVITEL PD		SUDOP GROUP_Velké projekty_RS		Zastoupené společností PUDIS a.s.	
				Podbabská 1014/20 160 00 Praha 6 IČO: 452 72 891	
					
HLAVNÍ INŽENÝR PROJEKTU		ING. JAN HRACHOVEC			

PROJEKTOVÁ, PRŮZKUMNÁ A KONZULTAČNÍ ORGANIZACE					
tel.: +420 267 004 111 PUDIS a.s., PODBABSKÁ 1014/20, 160 00 PRAHA 6				info@pudis.cz www.pudis.cz	
PROJEKTANT	VYPRACOVAL	KONTROLA	HIP	STŘEDISKO MOSTŮ A INŽENÝRSKÝCH KONSTRUKCÍ	
Ing. Petr Melzoch	Ing. Josef Bojtek	Ing. Miroslav Kroupar	Ing. Jan Hrachovec	ČÍSLO ZAKÁZKY 1—0603—00/10	
MOC D35 STARÉ MĚSTO – MOHELNICE, DŮR, IČ VČ. zaměřen				DOKUMENTACE DŮR	
D.1 STAVEBNÍ ČÁST, D.1.2 MOSTNÍ OBJEKTY A ZDI				MĚŘÍTKO 1:100	
OBJEKT SO 205 – ESTAKÁDA NA D35 V KM 4,231 PŘES SILNICI III/31518				DATUM 04.2020	
OSAH PŘÍLOHY				POČET FORMÁTŮ 6x4	
PŘÍČNÉ ŘEZY				ČÁST D.1.2	ČÍSLO KOPIE 205.4
				KÓD	
DOKUMENTACE LZE UŽÍVAT POUZE VE SMERU PŘEDLOŽENÉ SMLUVY O DÍLO. VÝKRES, O JEHO ČÁST, MŮŽE BÝT KOPÍROVÁN NEBO JINÝM ZPŮSOBEM ROZŠŘOVÁN POUZE PO PŘEDCHOZÍM SOHLASÍ PUDIS a.s.					