
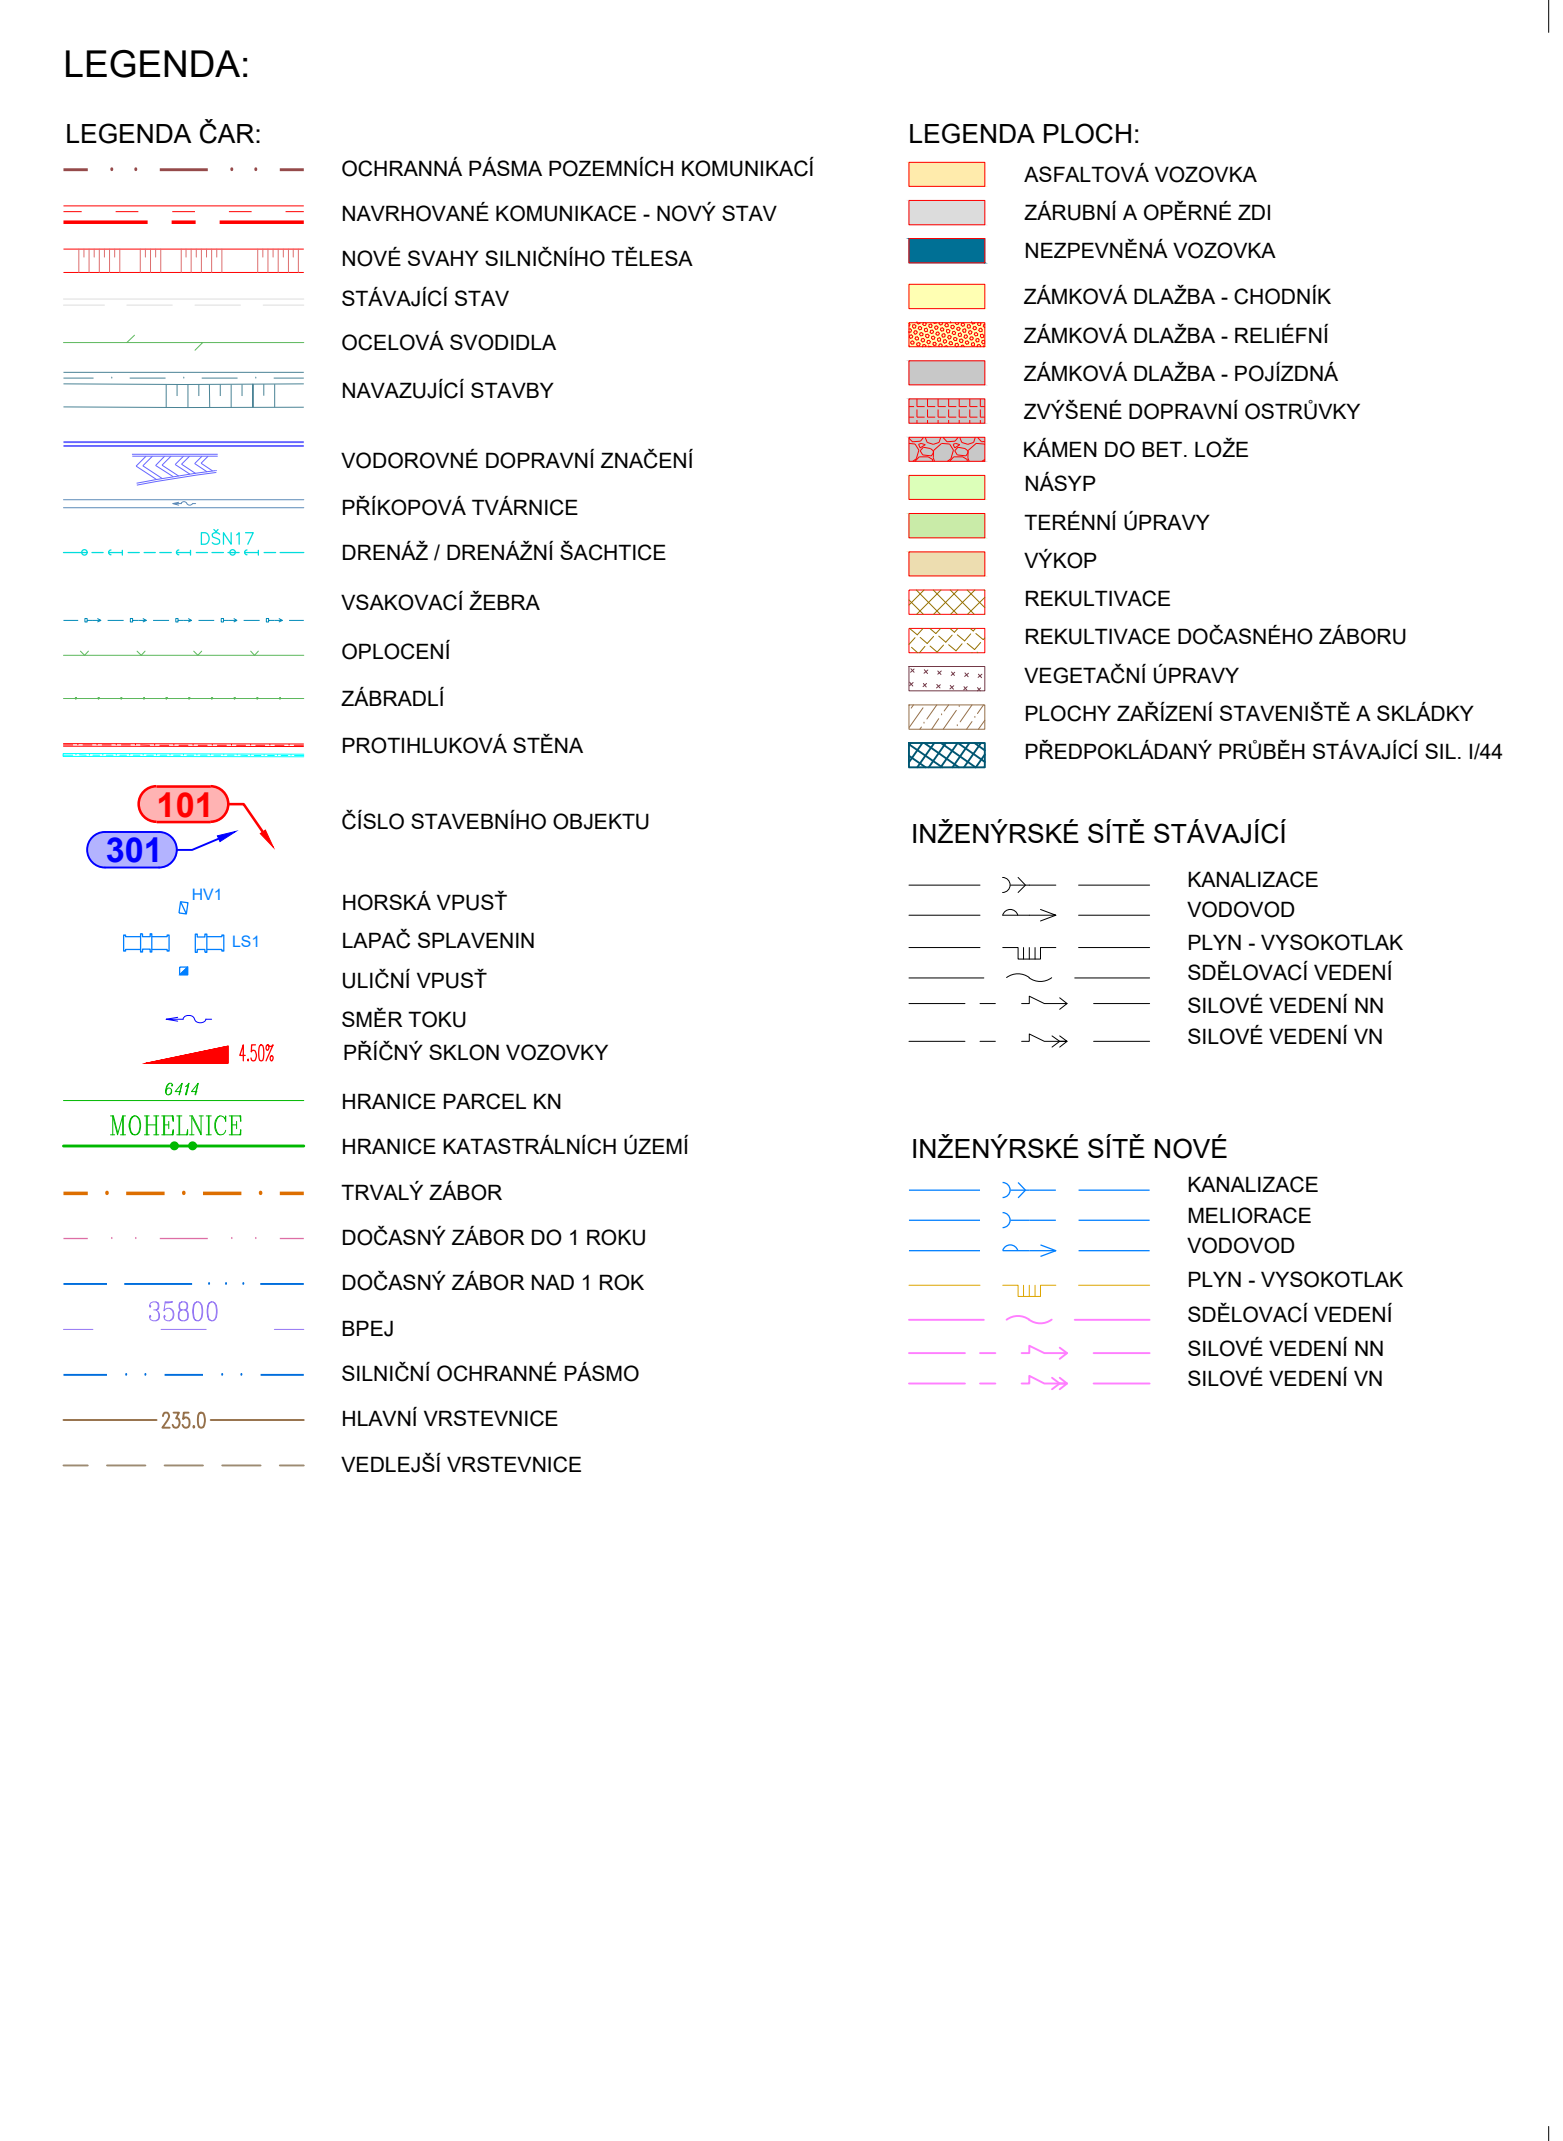
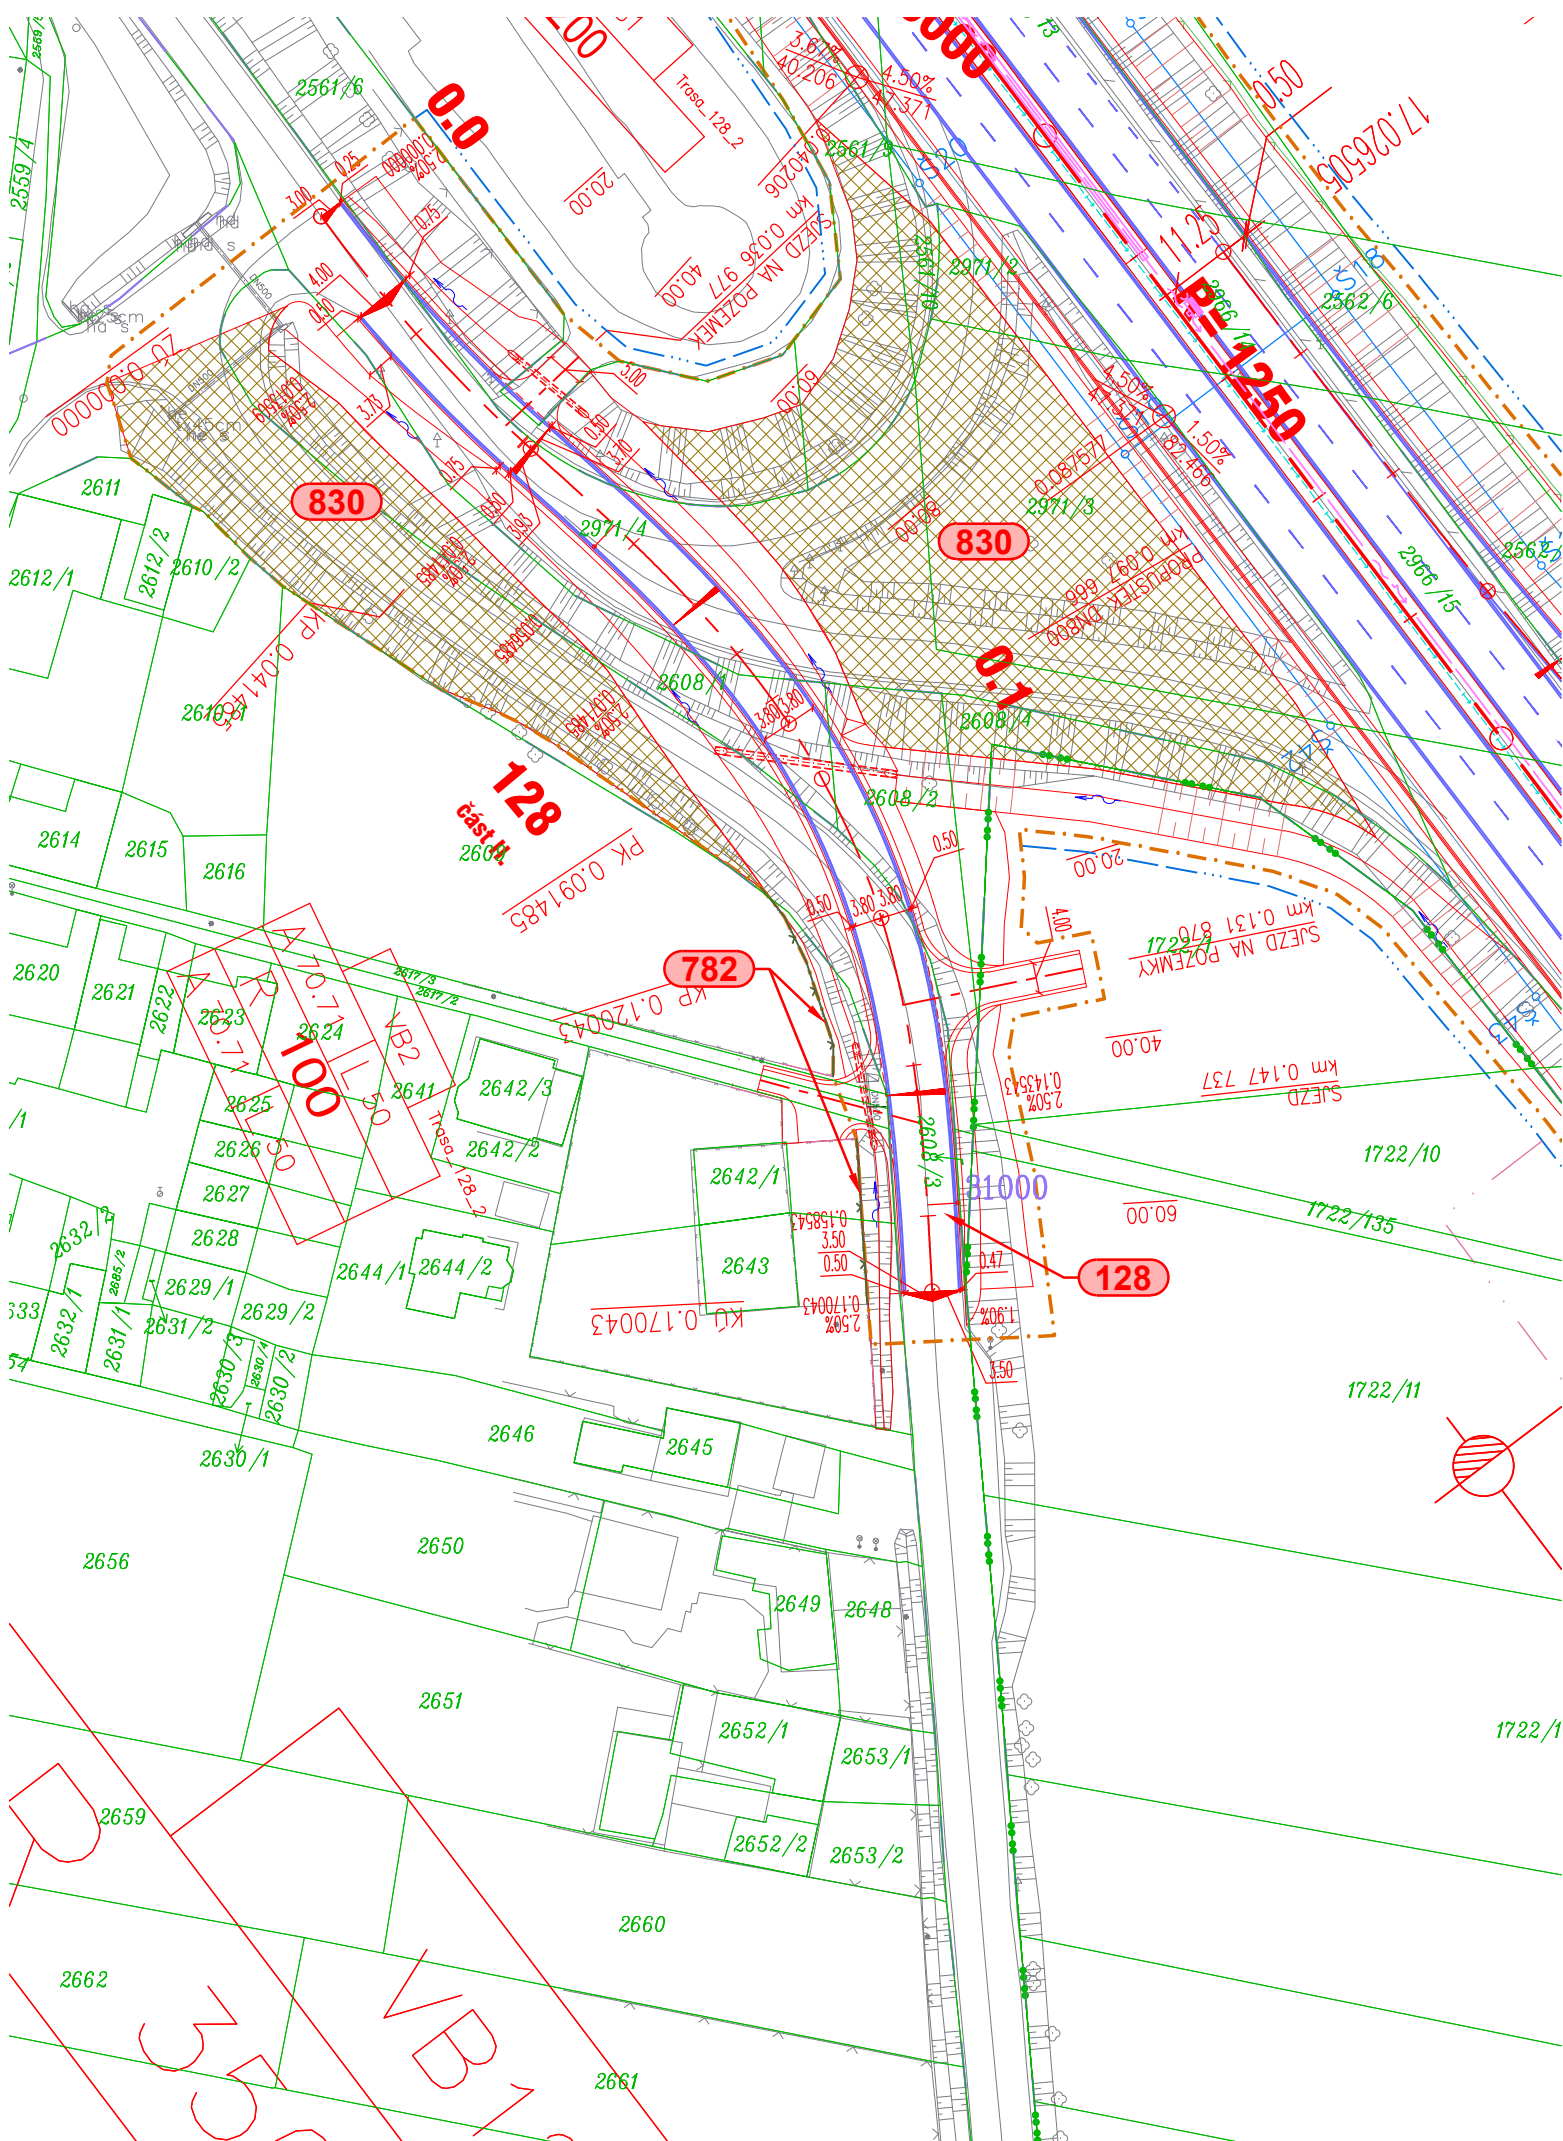
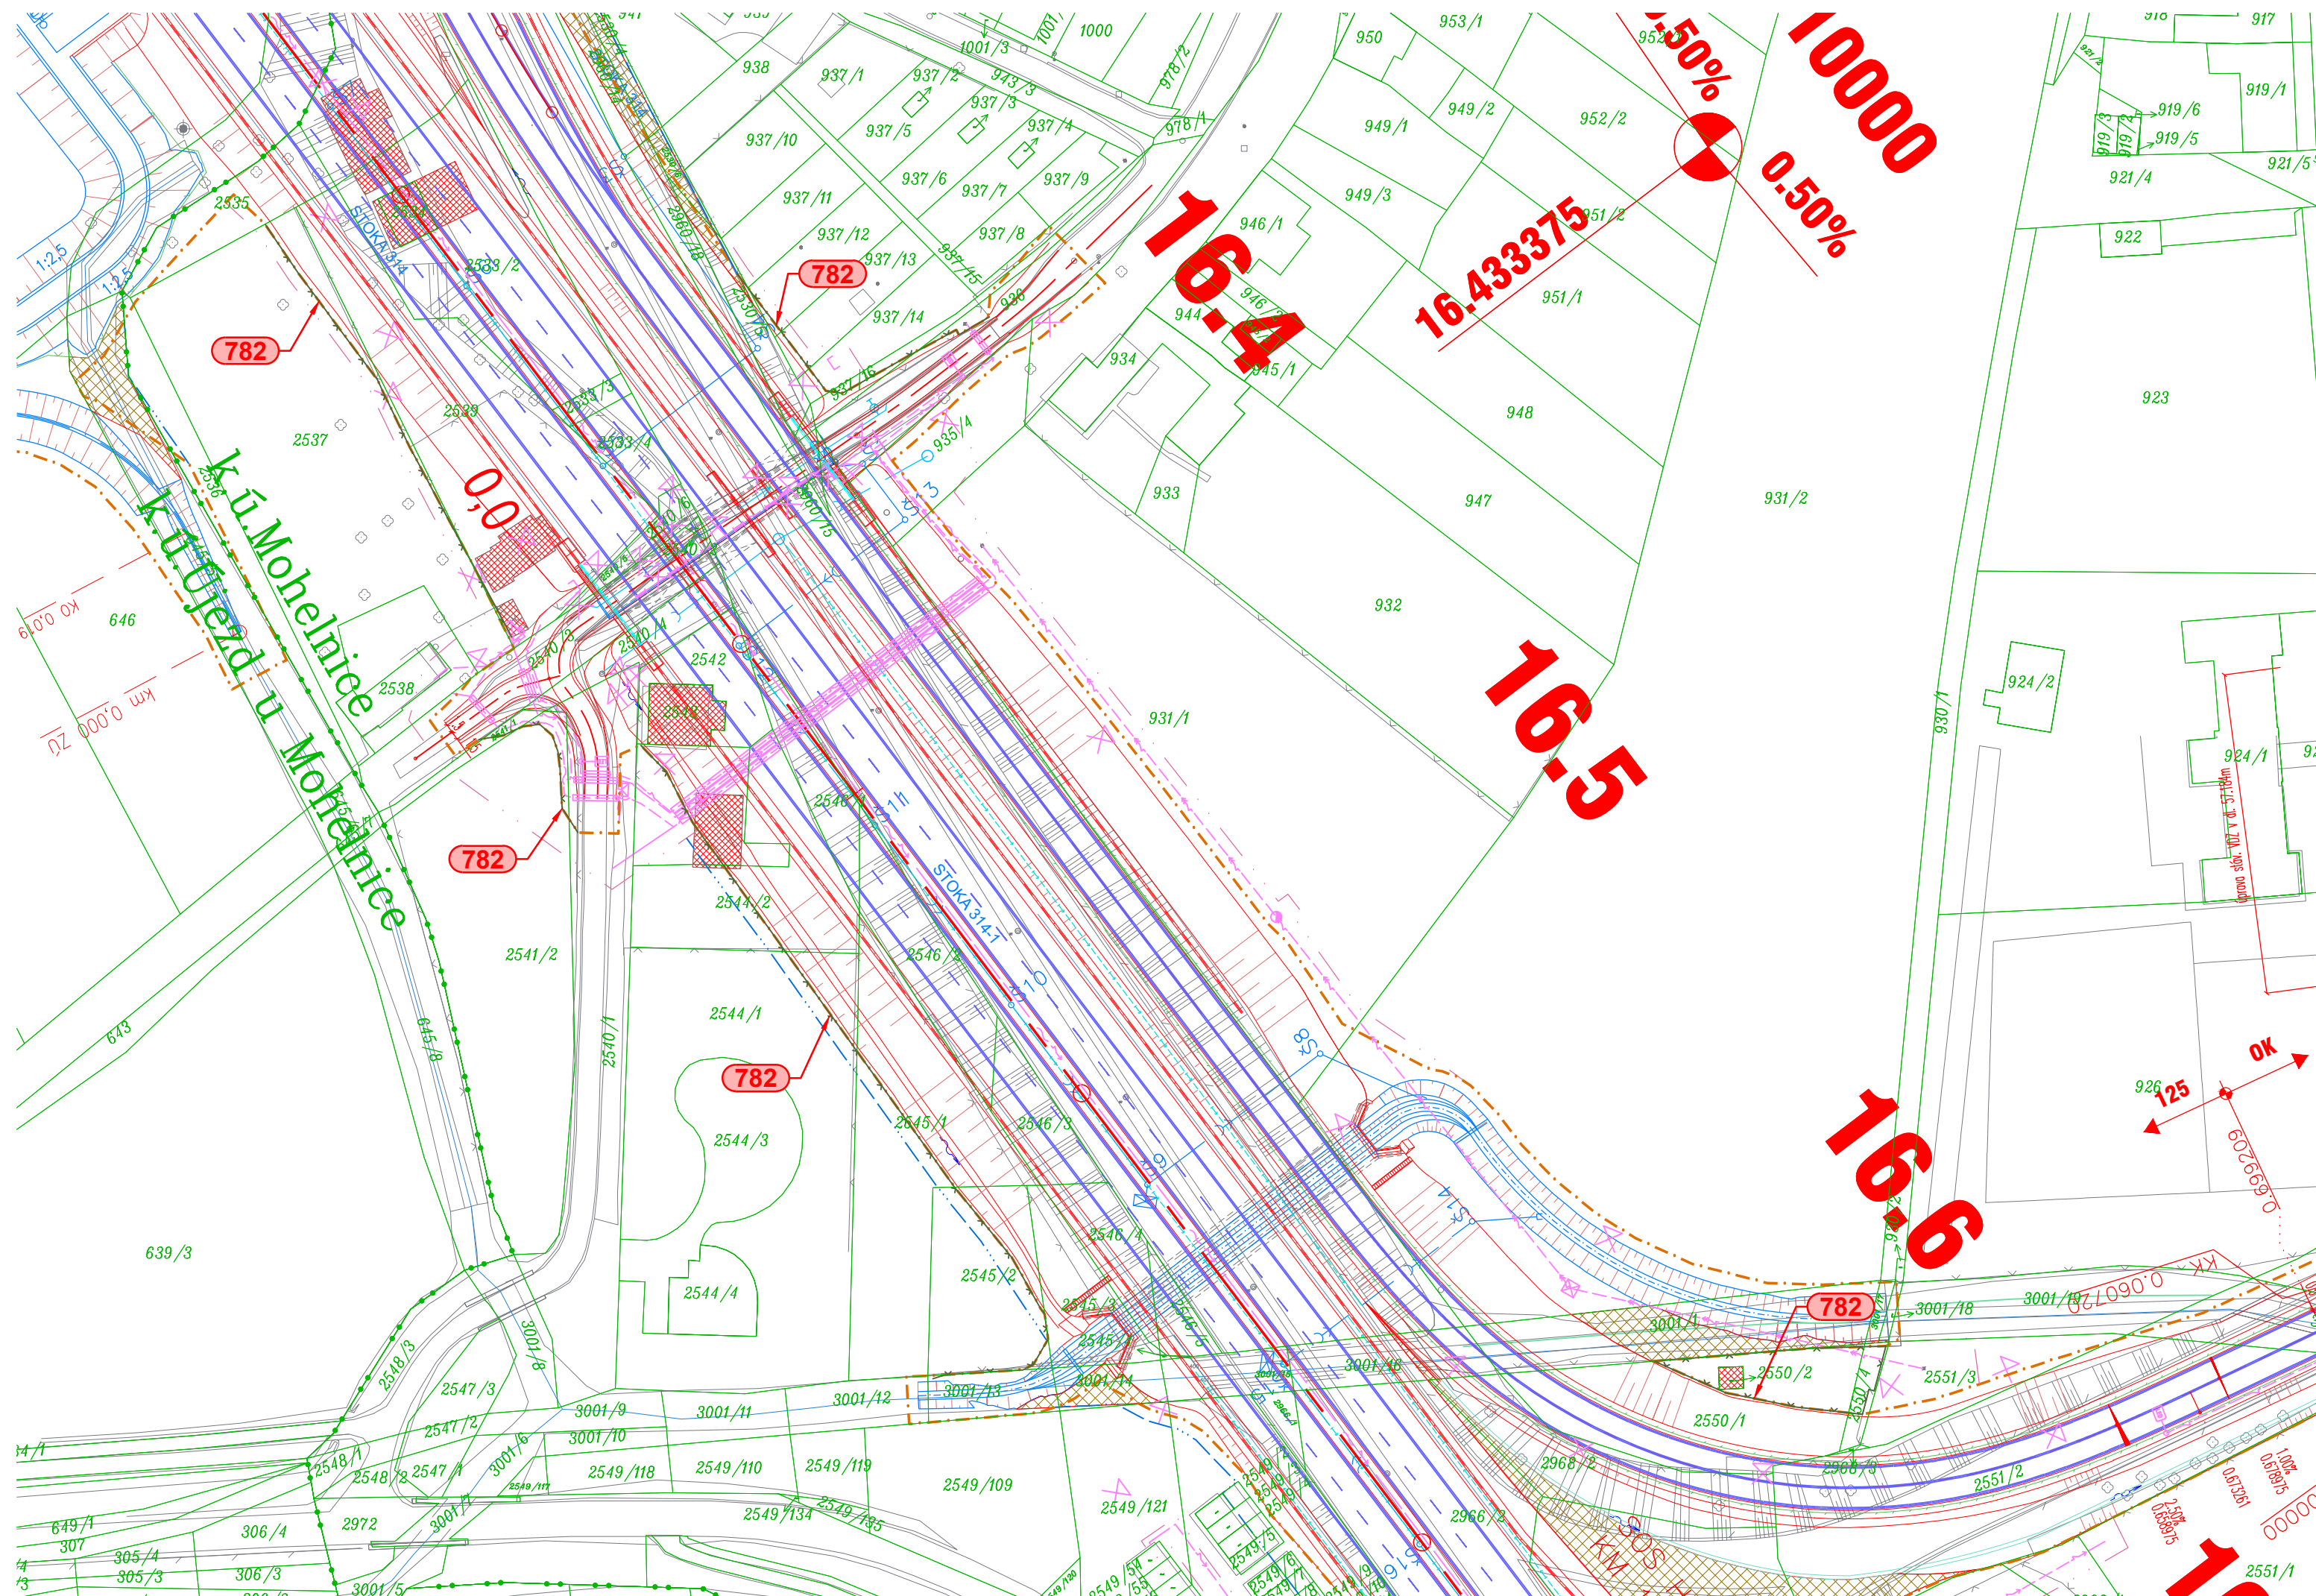


SITUACE
SO 782
M 1:1000

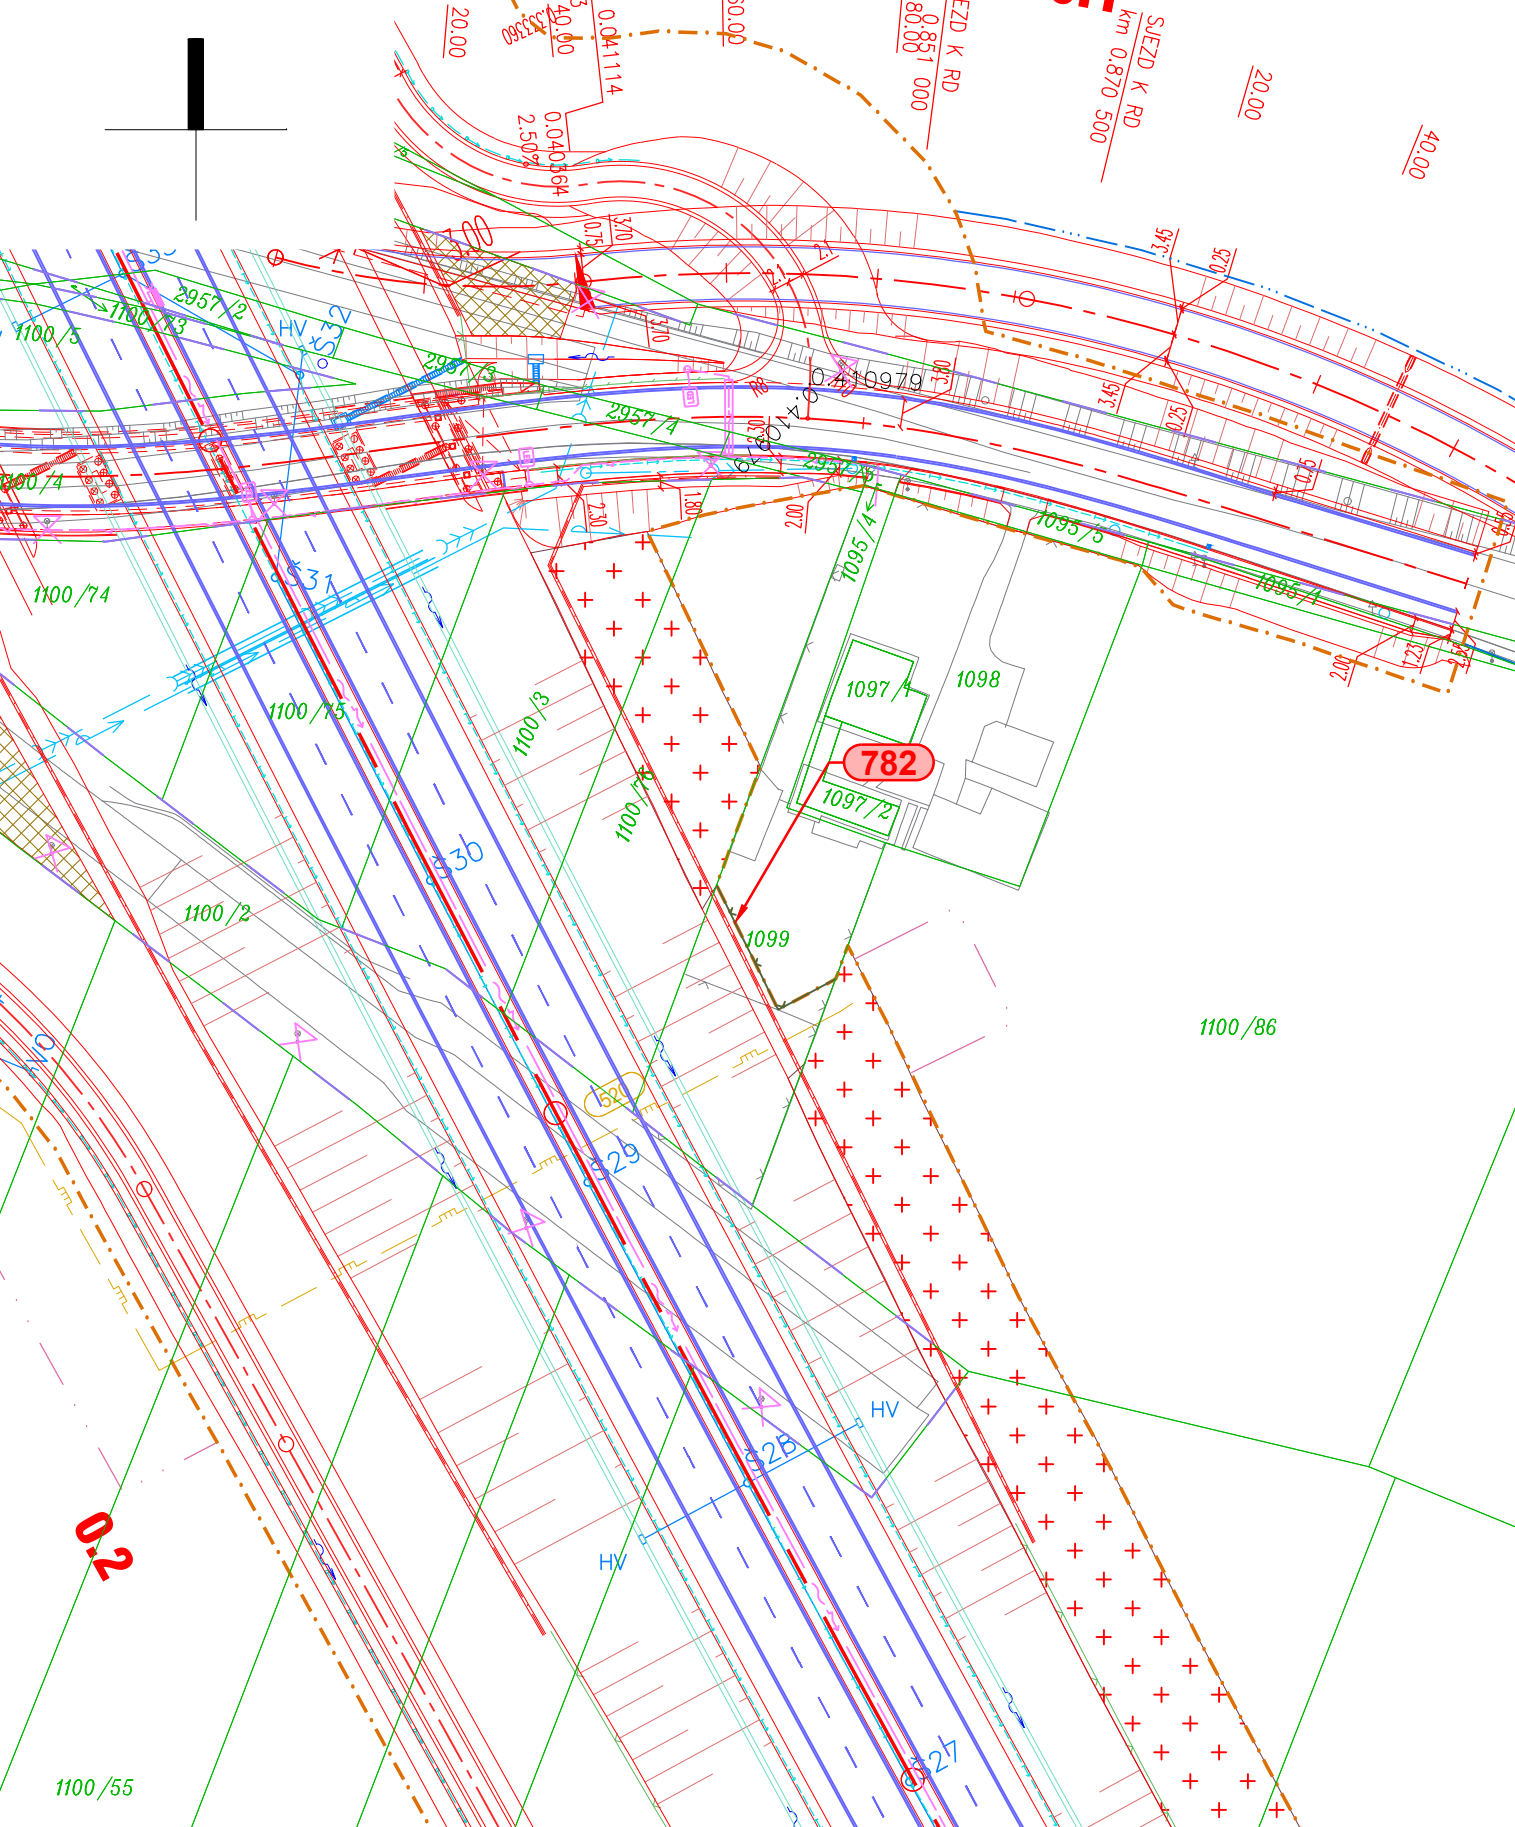

ČÁST D
VÝŠKOVÝ SYSTÉM BpV
SOUŘADNICOVÝ SYSTÉM S-JTSK

OBJEDNATEL PD

ŘSD ČR
ŘEDITELSTVÍ SILNIC A DÁLNIC ČR

ŘEDITELSTVÍ SILNIC A DÁLNIC
Na Pankraci 546/56
140 00 Praha 40
IČO: 659 93 390
Číslo smlouvy: 14PT-000556

ZHOTOVITEL PD

SUDOP GROUP_Velké projekty_RS
VPU DECO PRAHA a.s.
DOPRAVOVÝ PROJEKT BRNO

PUDIS
VPU DECO PRAHA a.s.

SUDOP PRAHA
DOPRAVOVÝ PROJEKT BRNO

HLAVNÍ INŽENÝR PROJEKTU
ING. JAN HRACHOVEC

ŘEDITEL ATÉLIÉRU	ING. VLADIMÍR NAVRÁTIL	DOPRAVOVÝ PROJEKT BRNO	
HLAVNÍ INŽENÝR PROJEKTU	ING. JAN HRACHOVEC	Kounicova 271/13, 602 00 BRNO	
ZODPOVĚDNÝ PROJEKTANT	ING. IVO KIŠŠ		
VYPRACOVAL	ING. IVO KIŠŠ		
KONTROLOVAL	ING. VLADIMÍR NAVRÁTIL		
NÁZEV AKCE	D35 STARÉ MĚSTO - MOHELNICE, DÚR, IČ vč. zaměření	DATUM	04/2020
ČÁST	D.1 STAVEBNÍ ČÁST, D.1.8 OSTATNÍ STAVEBNÍ OBJEKTY	FORMÁT	5 A4
OBJEKT	SO 782 - OPLOCENÍ POZEMKU V K.Ú. MOHELNICE	MĚŘITKO	1:1000
PRÍLOHA	SITUACE	Č. ZAKÁZKY	19-003-A1-DÚR
		ÚČEL	DÚR
		Č. SOUPRAVY	D.1.8
		ČÁST	782.2
		PRÍLOHA	