SO 101

km 13,925 335

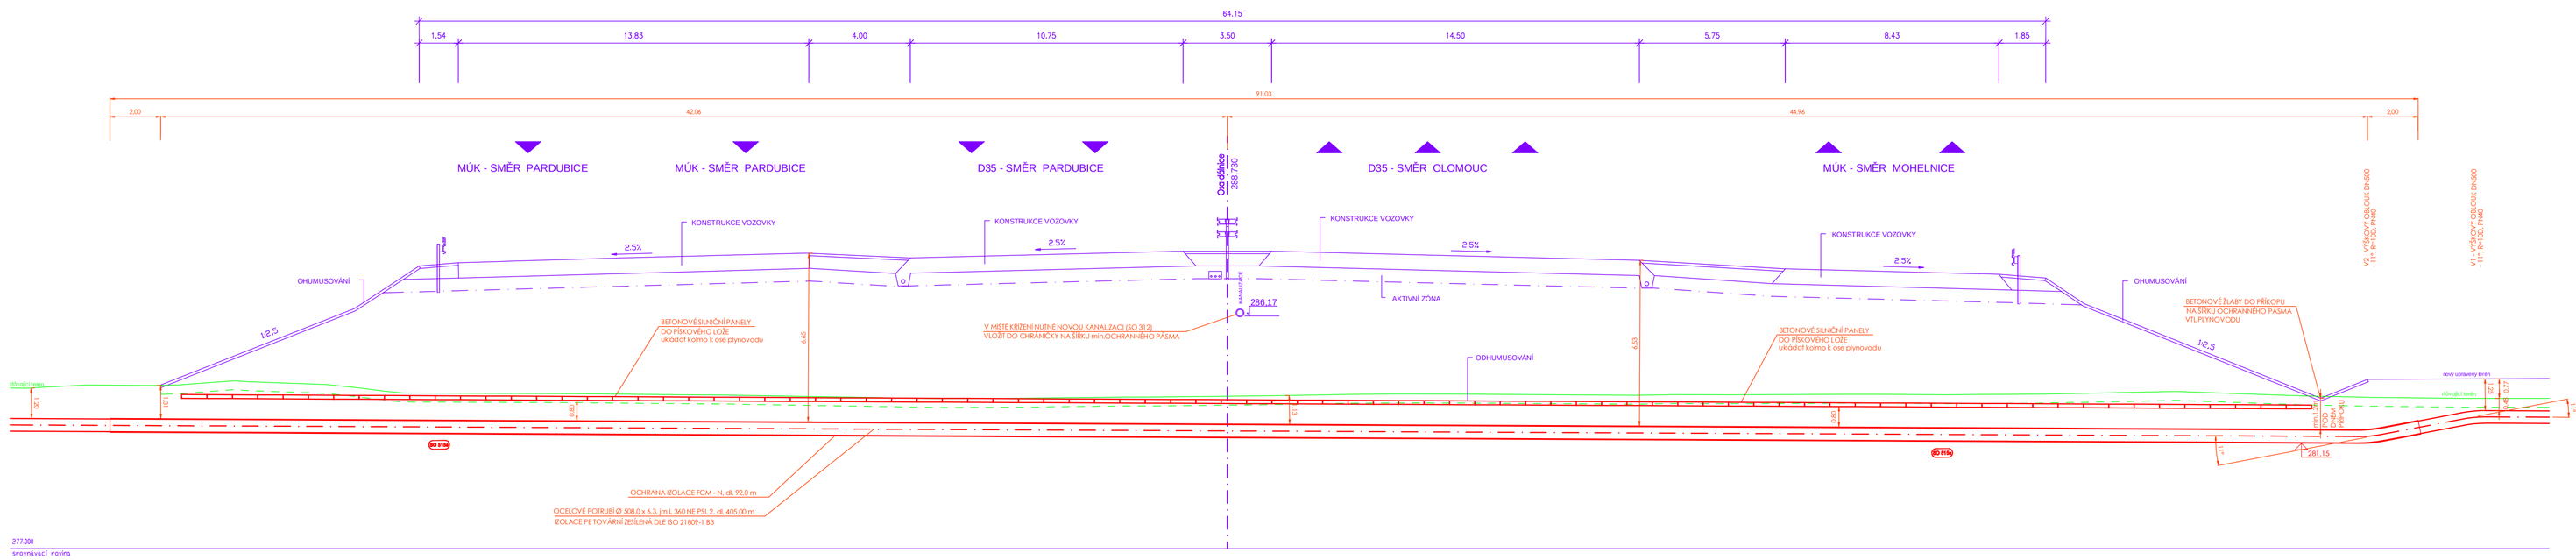
64.15
1.54
13.83
4.00
10.75
3.50
14.50
5.75
8.43
1.85
91.03
2.00
42.06
44.96
2.00
MÚK - SMĚR PARDUBICE
MÚK - SMĚR PARDUBICE
D35 - SMĚR PARDUBICE
Osa dálnice
286.17
D35 - SMĚR OLOMOUC
MÚK - SMĚR MOHELNICE
KONSTRUKCE VOZOVKY
KONSTRUKCE VOZOVKY
KONSTRUKCE VOZOVKY
KONSTRUKCE VOZOVKY
2.5%
2.5%
2.5%
2.5%
OHUMUSOVÁNÍ
OHUMUSOVÁNÍ
1:2.5
1:2.5
BETONOVÉ SILNIČNÍ PANELY
DO PŘIKOPOVÉHO LŮŽE
ukládat kolmo k ose plynovodu
V MÍSTĚ KŘÍŽENÍ NUTNÉ NOVOU KANALIZACI ISO 312)
VLOŽIT DO OHRANIČKY NA ŠÍŘKU min OCHRANNÉHO PÁSMA
AKTIVNÍ ZÓNA
OOHUMUSOVÁNÍ
BETONOVÉ SILNIČNÍ PANELY
DO PŘIKOPOVÉHO LŮŽE
ukládat kolmo k ose plynovodu
BETONOVÉ ŽLABY DO PŘÍKOPU
NA ŠÍŘKU OCHRANNÉHO PÁSMA
VTL PLYNOVODU
4.18
4.33
0.7
0.7
1.00
1.00
0.7
0.7
1.1
1.1
1.1