


OSTATNÍ PLOCHA	ORNÁ PŮDA
----------------	-----------

PODÉLNÝ PROFIL 1 : 1000 / 100

SO 166.4 PŘÍSTUPY NA POZEMKY V K.Ú. MOHELNICE, ČÁST 4

SKLONOVÉ POMĚRY:

MOHELNICE
ÚJEZD
1/35

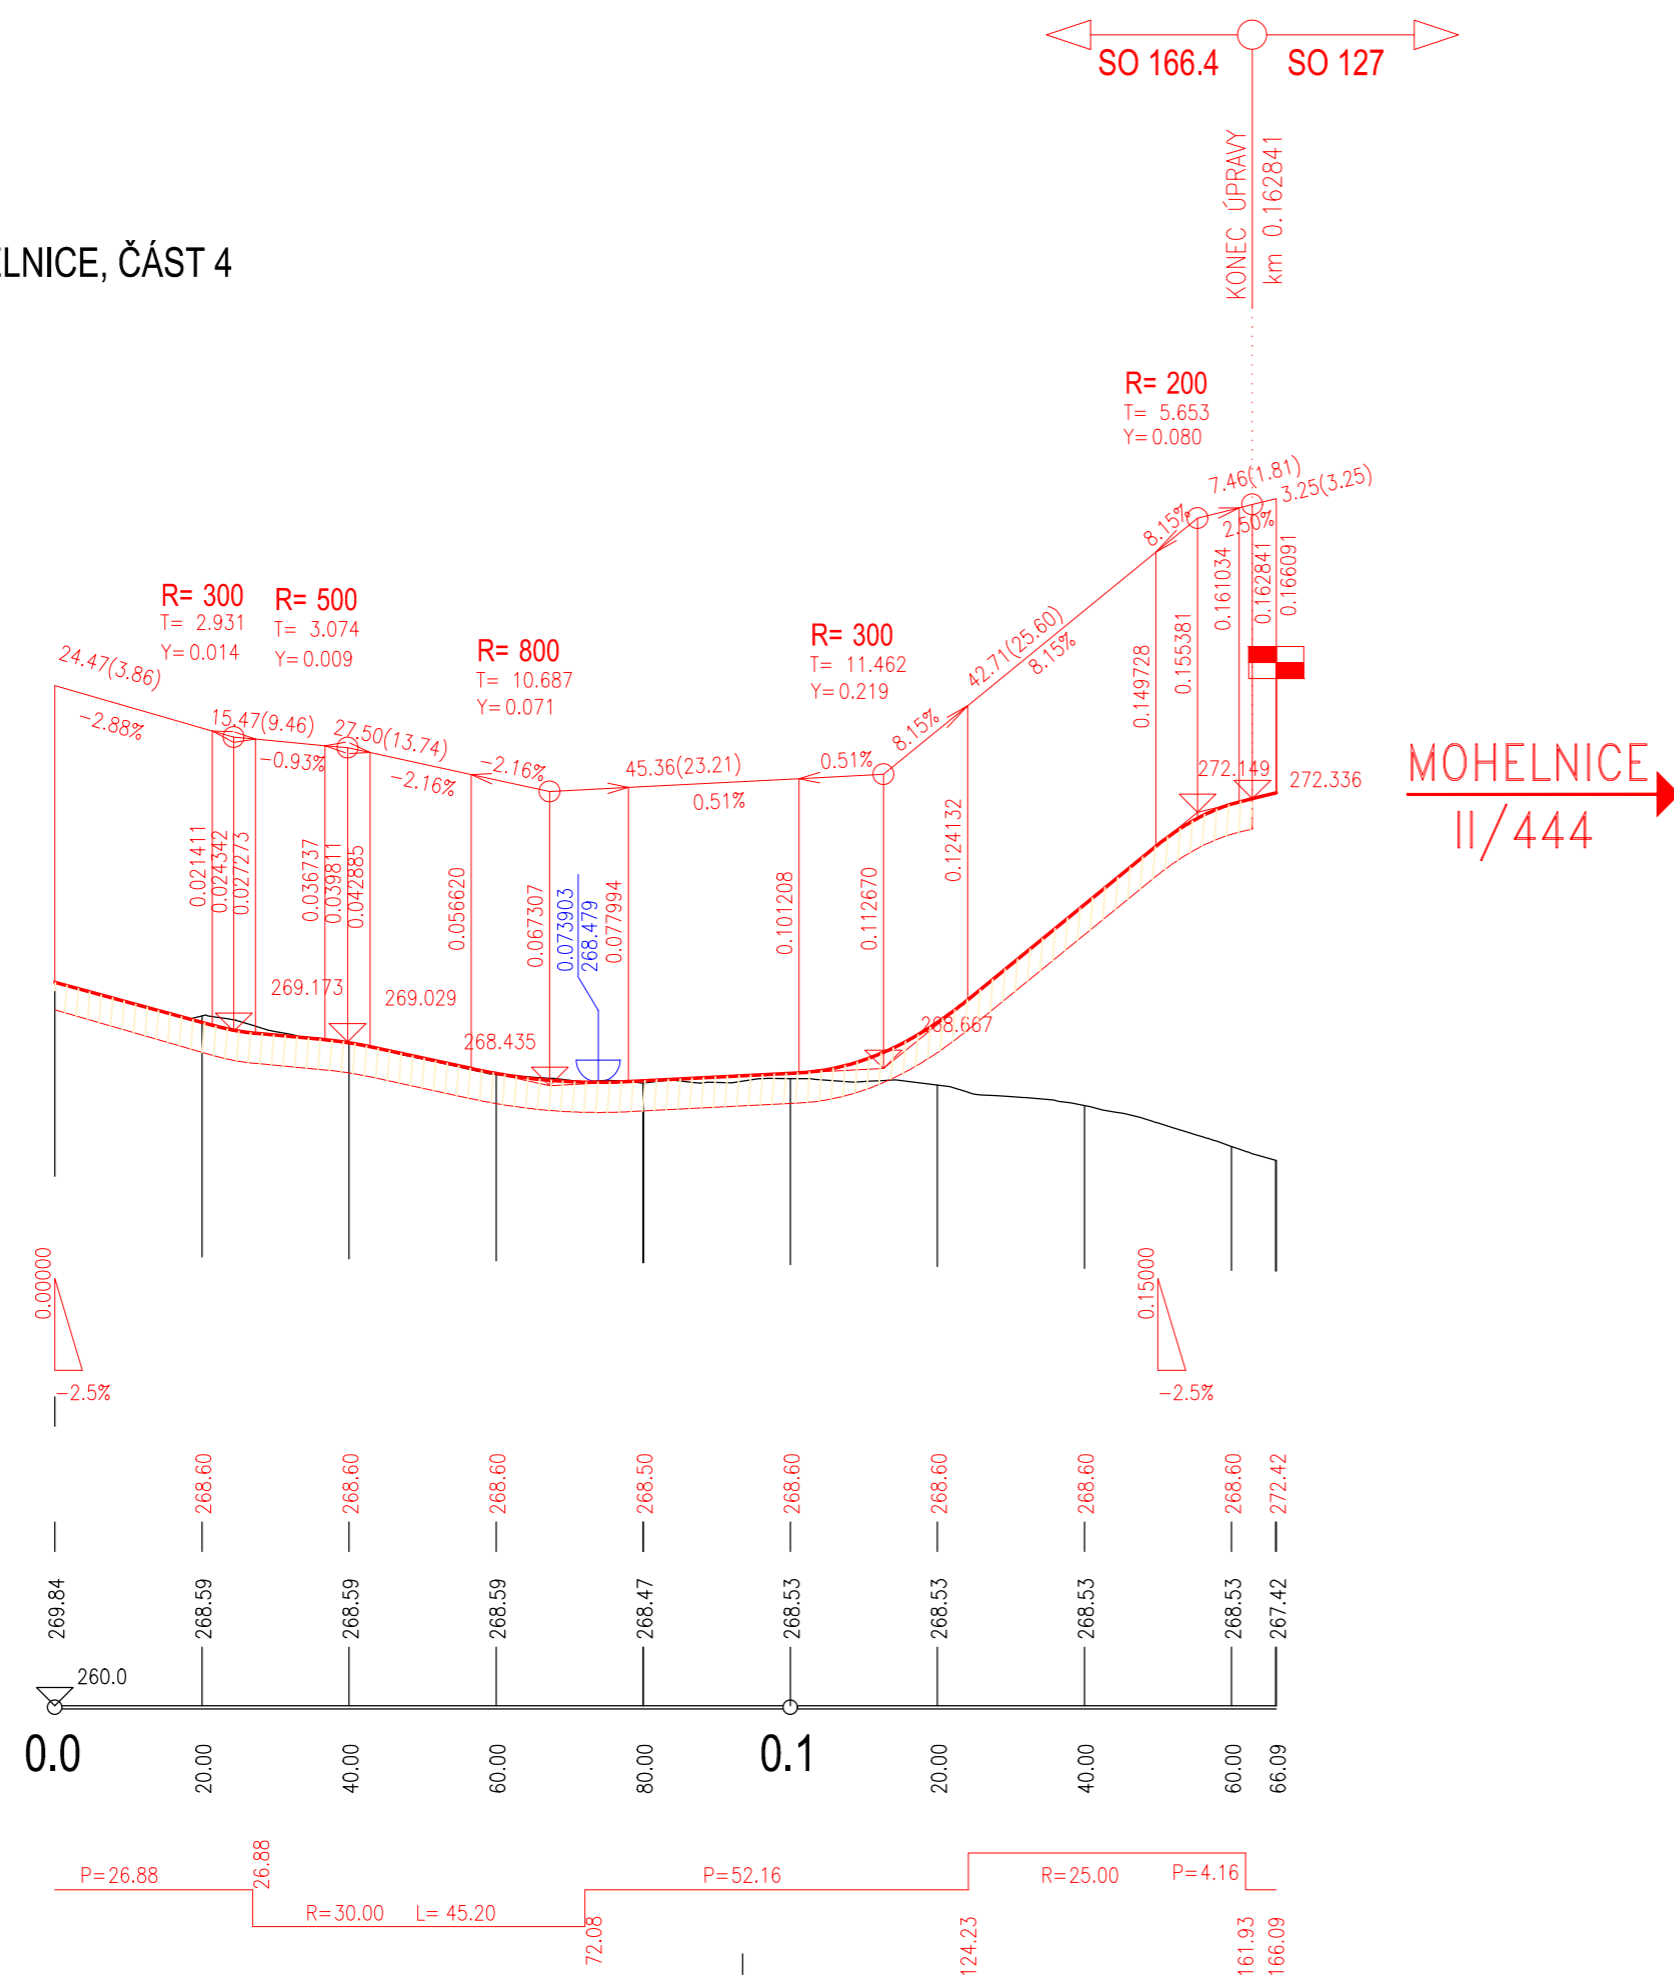

KÓTY NIVELETY:

KÓTY TERÉNU:

SROVNÁVACÍ ROVINA:

STANIČENÍ:

SMĚROVÉ POMĚRY:

ČÁST D

VÝŠKOVÝ SYSTÉM Bpv

SOUŘADNICOVÝ SYSTÉM S-JTSK

OBJEDNATEL PD	ŘEDITELSTVÍ SILNIC A DÁLNIC Na Pankráci 546/56 140 00 Praha 40 IČO: 659 93 390
Číslo smlouvy: 14PT-000556	

ZHOTOVITEL PD	SUDOP GROUP_Velké projekty_RS 	Zastoupené společností VPÚ DECO PRAHA a.s. Podbabská 1014/20 160 00 Praha 6 IČO:601 93 280
HLAVNÍ INŽENÝR PROJEKTU		ING. JAN HRACHOVEC

ŘEDITEL ATELIÉRU	ING. VLADIMÍR NAVRÁTIL	<p>Kounicova 271/13, 602 00 BRNO</p>
HLAVNÍ INŽENÝR PROJEKTU	ING. JAN HRACHOVEC	
ZODPOVĚDNÝ PROJEKTANT	ING. IVO KIŠŠ	
VYPRACOVAL	ING. VERONIKA TILLHONOVÁ	
KONTROLOVAL	ING. VLADIMÍR NAVRÁTIL	
NÁZEV AKCE D35 STARÉ MĚSTO - MOHELNICE, DÚR, IČ vč. zaměření ČÁST D.1 STAVEBNÍ ČÁST, D.1.1 OBJEKTY POZEMNÍCH KOMUNIKACÍ OBJEKT SO 166.4 PŘÍSTUPY NA POZEMKY V K.Ú. MOHELNICE, ČÁST 4		DATUM 04/2020
		FORMÁT 3 A4
		MĚŘÍTKO 1:1000/100
		Č. ZAKÁZKY 19-003-A1-DUR
		ÚČEL DÚR
PŘÍLOHA PODÉLNÝ PROFIL	Č. SOUPRAVY D.1.1	PŘÍLOHA 166.4.3