



SO 760.2

TYP 1 - ŘEZ S V MÍSTĚ SO 101

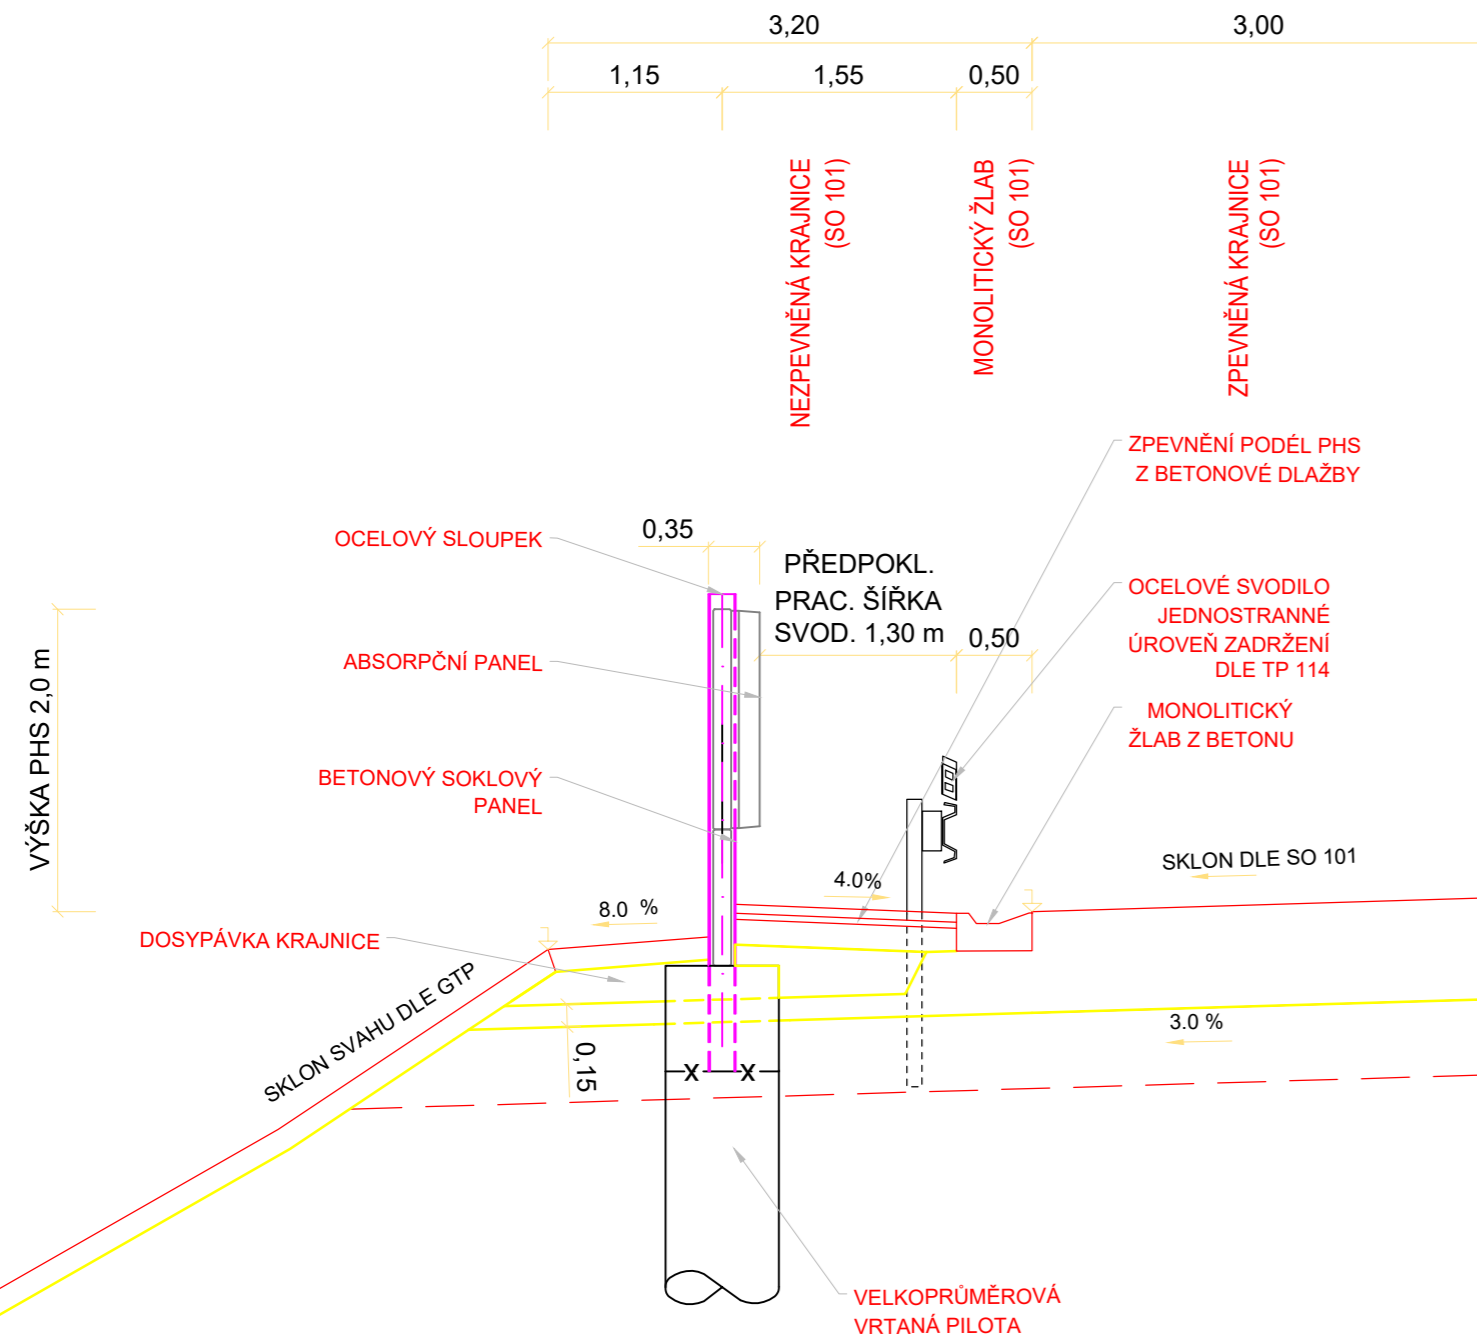

TYP 2 - PHS NA MOSTĚ SO 203

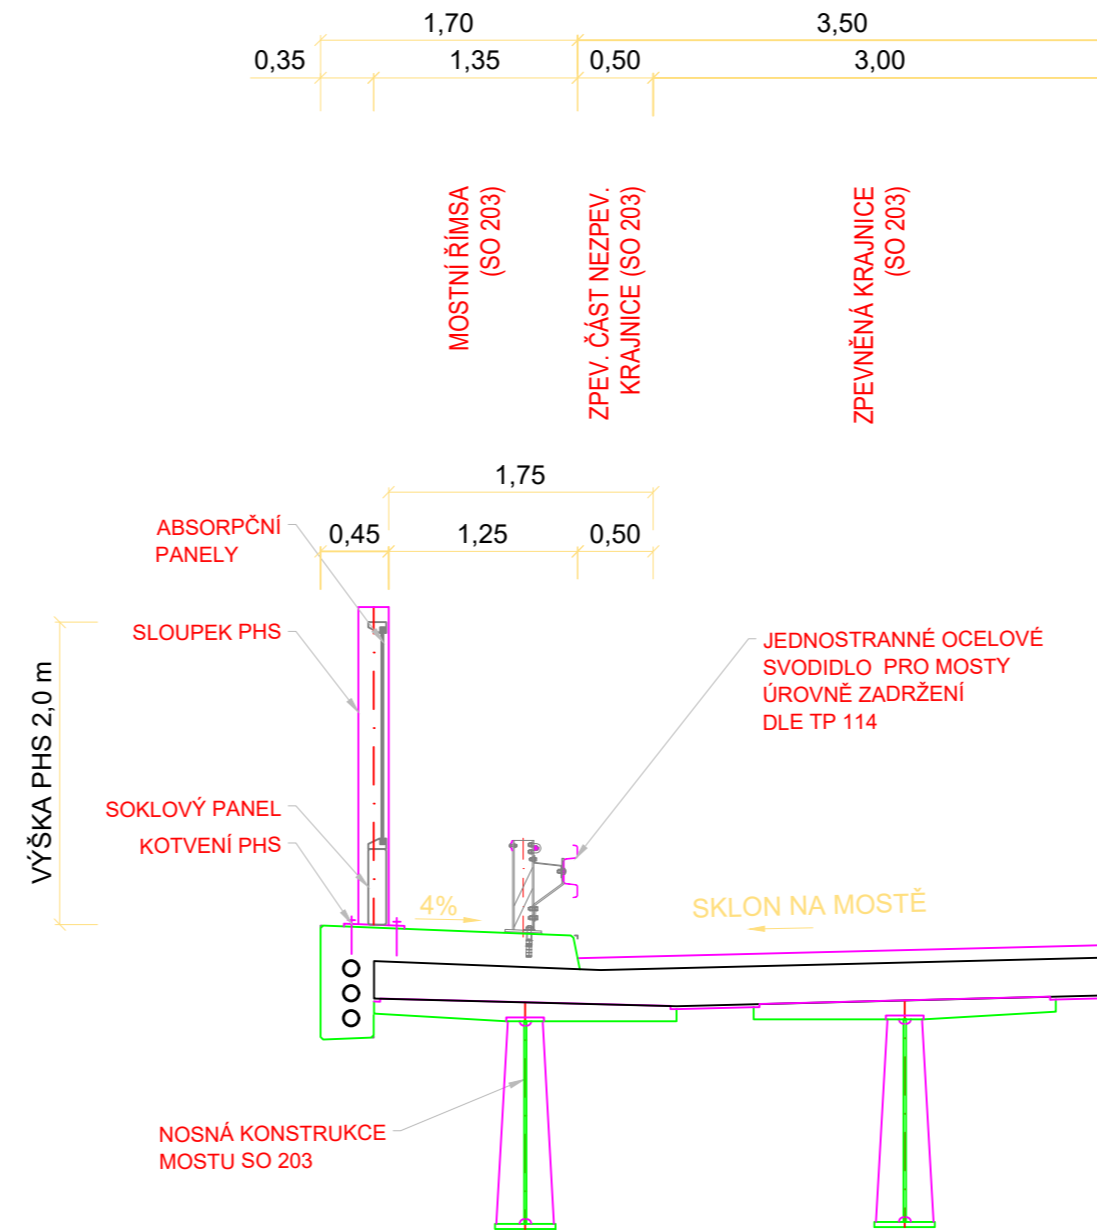

ČÁST D

VÝŠKOVÝ SYSTÉM Bpv

SOUŘADNICOVÝ SYSTÉM S-JTSK

OBJEDNATEL PD: ŘEDITELSTVÍ SILNIC A DÁLNIC Na Pankráci 546/56 140 00 Praha 40 IČO: 659 93 390 Číslo smlouvy: 14PT-000556

ŘSD ČR

ZHOTOVITEL PD: SUDOP GROUP_Velké projekty_RS Zastoupené společností PUDIS a.s. Podbabská 1014/20 160 00 Praha 6 IČO:452 72 891

VPÚ DECO PRAHA a.s. DOPRAVOPROJEKT BRNO PUDIS SUDOP PRAHA

Hlavní inženýr projektu: ING. JAN HRACHOVEC

PROJEKTOVÁ, PRŮZKUMNÁ A KONZULTAČNÍ ORGANIZACE tel.: +420 267 004 111 info@pudis.cz PUDIS a.s., PODBABSKÁ 1014/20, 160 00 PRAHA 6 www.pudis.cz				
PROJEKTANT	VYPRACOVAL	KONTROLA	HIP	
Ing. Markéta FOUŠOVÁ	Ing. Markéta FOUŠOVÁ	Ing. Jan HRACHOVEC	Ing. Jan HRACHOVEC	STŘEDISKO SILNIC A DÁLNIC II.
AKCE: D35 STARÉ MĚSTO – MOHELNICE, DŮR, IČ vč. zaměření ČÁST: D.1 STAVEBNÍ ČÁST, D.1.8 OBJEKTY POZEMNÍCH STAVEB OBJEKT: SO 760.2-PROTIHLUKOVÉ STĚNY VLEVO PODĚL DÁLNICE D35 V KM 2,690-2,945				ČÍSLO ZAKÁZKY: 1-0603-00/10 DOKUMENTACE: DŮR MĚŘÍTKO: 1:50 DATUM: 04.2020 POČET FORMÁTŮ: 3x A4
OBSAH PŘÍLOHY: VZOROVÝ PŘÍČNÝ ŘEZ				ČÁST: D.1.8 ČÍSLO PŘÍLOHY: 760.2.3 ČÍSLO KOPIE:
DOKUMENTACI LZE UŽÍVAT POUZE VE SMYSLU PŘÍSLUŠNÉ SMLOUVY O DÍLO. VÝKRES, ČI JEHO ČÁST, MŮŽE BÝT KOPÍROVÁN NEBO JINÝM ZPŮSOBEM ROZŠÍŘOVÁN POUZE PO PŘEDCHOZÍM SOUHLASÍ PUDIS a.s.				