



SO 761.2

TYP 1 - PHS V MÍSTĚ SO 101

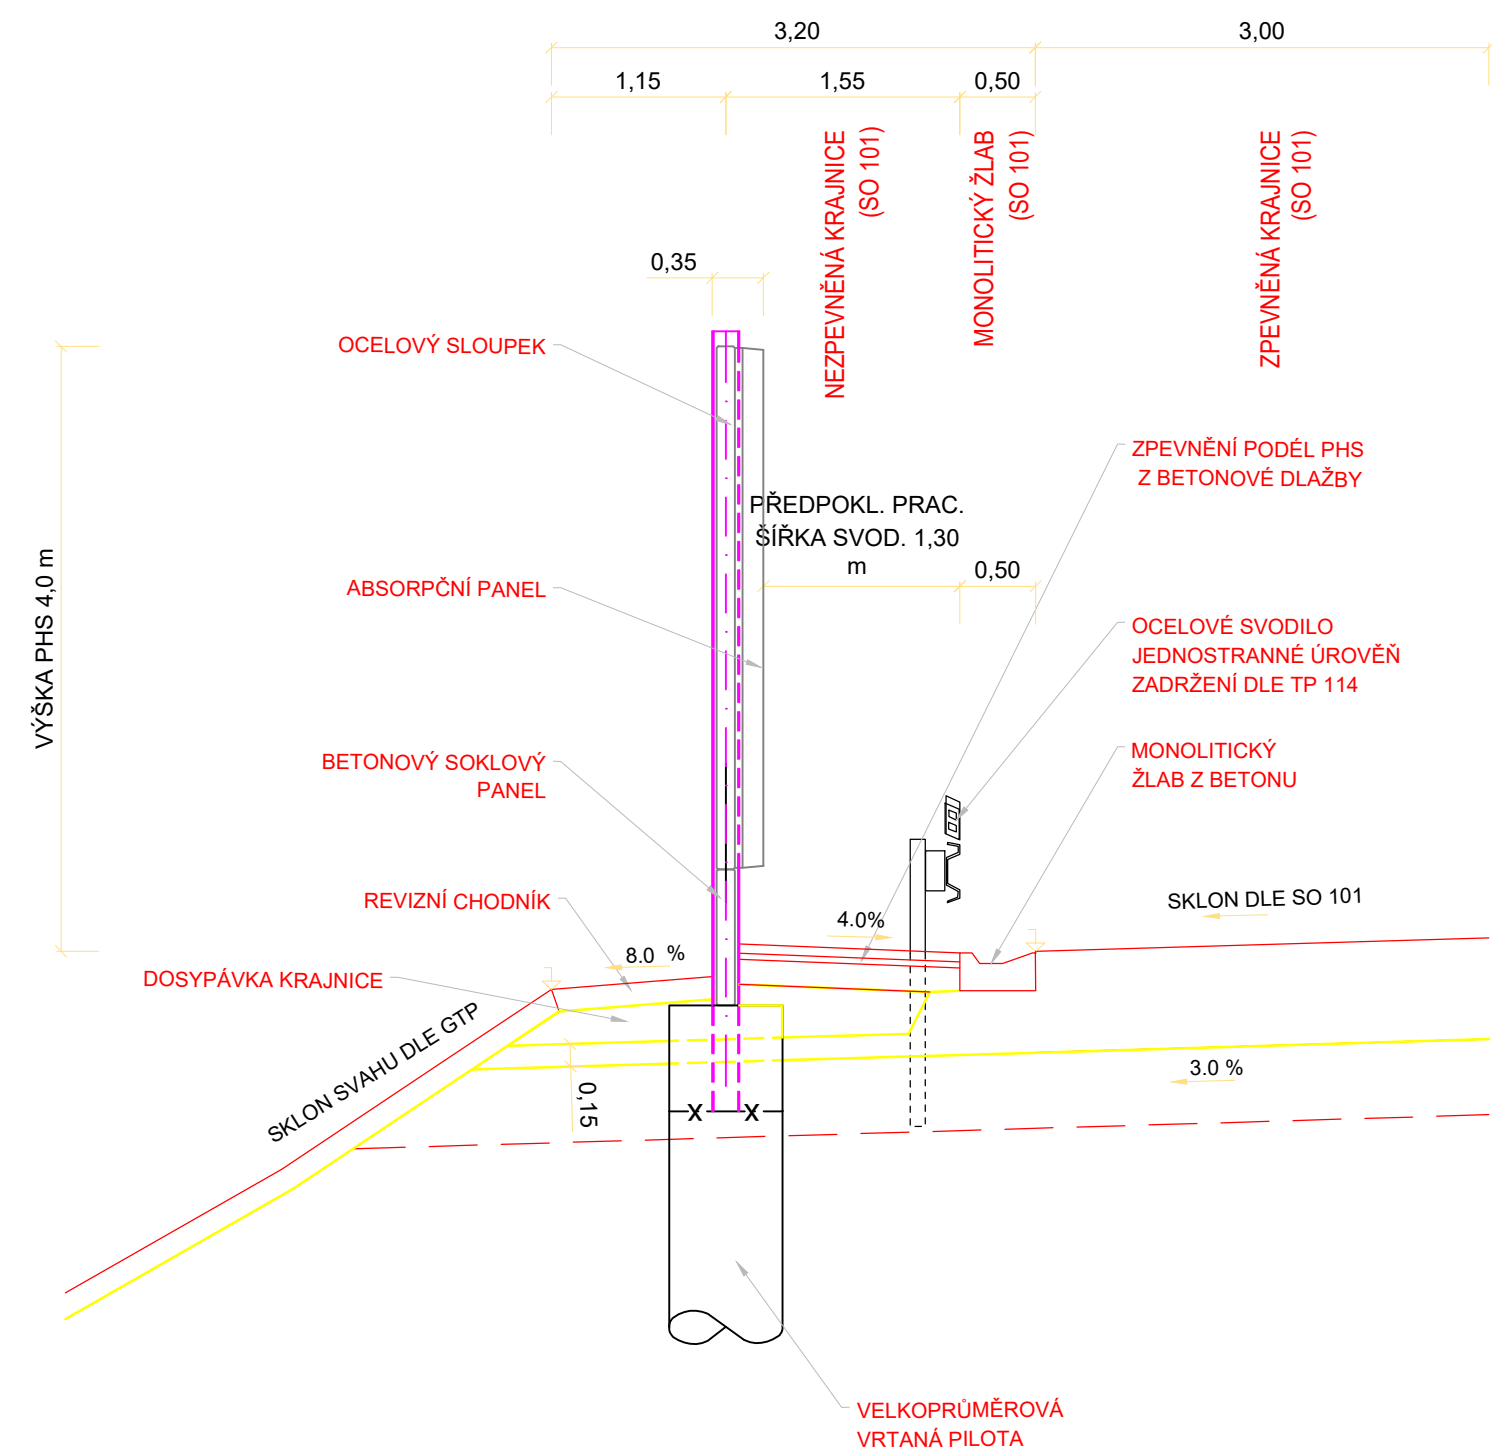

TYP 2 - PHS NA MOSTĚ SO 204

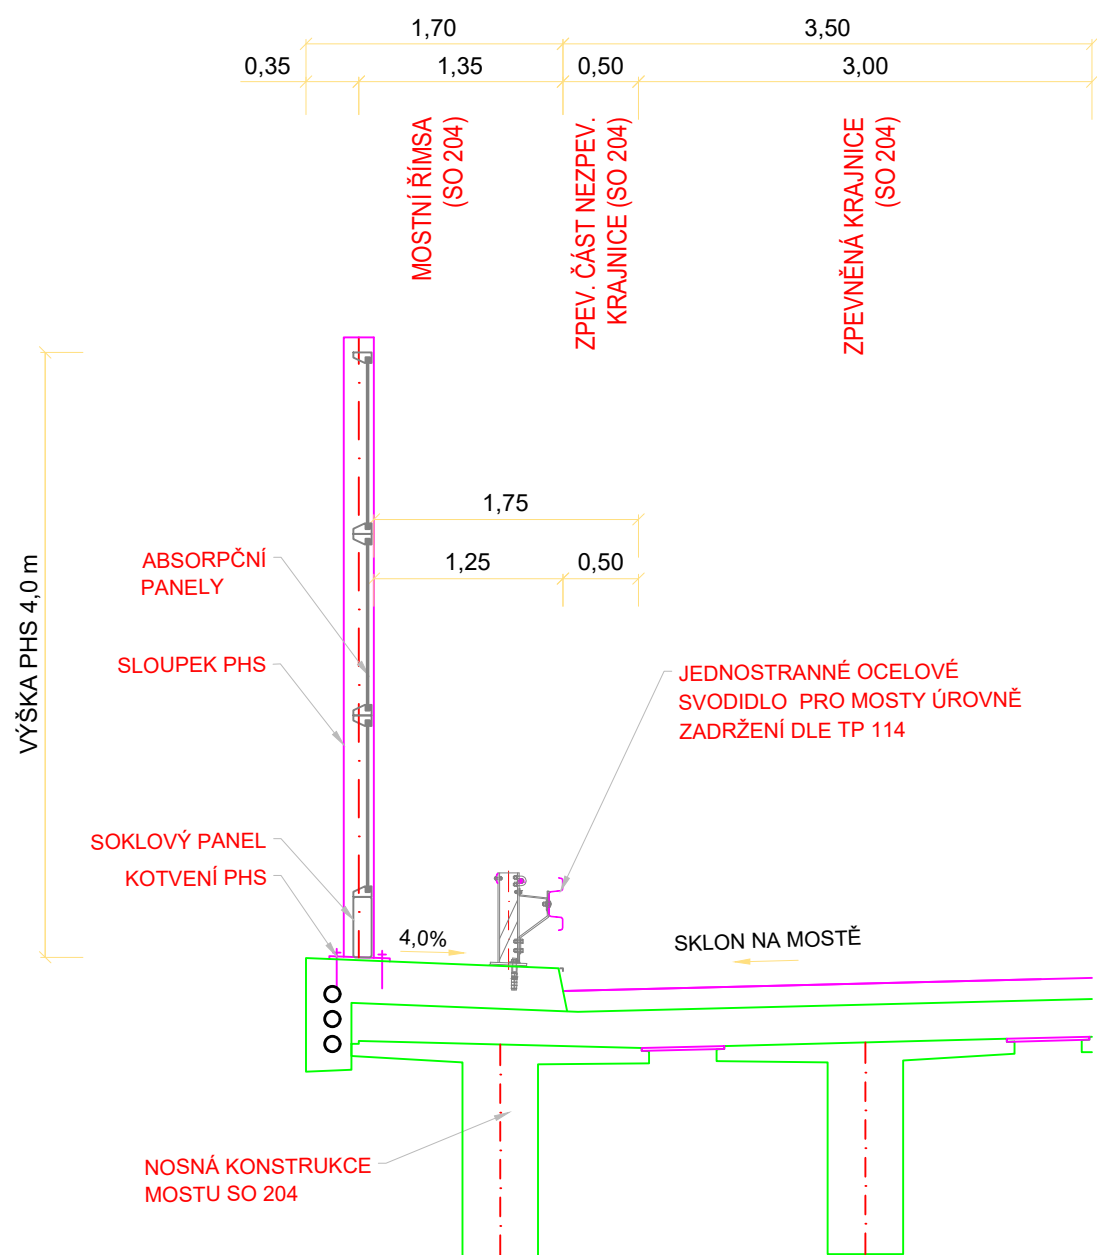

ČÁST D

VÝŠKOVÝ SYSTÉM Bpv

SOUŘADNICOVÝ SYSTÉM S-JTSK

OBJEDNATEL PD	 ŘSD ČR ŘEDITELSTVÍ SILNIC A DÁLNIC	ŘEDITELSTVÍ SILNIC A DÁLNIC Na Pankráci 546/56 140 00 Praha 40 IČO: 659 93 390
		Číslo smlouvy: 14PT-000556

ZHOTOVITEL PD



SUDOP GROUP_Velké projekty_RS



Zastoupené společností
PUDIS a.s.
 Podbabská 1014/20
 160 00 Praha 6
 IČO:452 72 891





HLAVNÍ INŽENÝR PROJEKTU

ING. JAN HRACHEVEC

PROJEKTOVÁ, PRŮZKUMNÁ A KONSTRUKČNÍ ORGANIZACE						
tel.: +420 267 004 111		info@pudis.cz				
PUDIS a.s., PODBAŠKÁ 1014/20, 160 00 PRAHA 6		www.pudis.cz				
PROJEKTANT	VYPRACOVAL	KONTROLA	HIP	STŘEDISKO SILNIC A DÁLNIC II.		
Ing. Markéta FOUSOVÁ	Ing. Markéta FOUSOVÁ	Ing. Jan HRACHOVEC	Ing. Jan HRACHOVEC			
AKCE						
D35 STARÉ MĚSTO – MOHELNICE, DŮR, IČ vč. zaměření						
ČÁST						
D.1 STAVEBNÍ ČÁST, D.1.8 OBJEKTY POZEMNÍCH STAVEB				ČÍSLO ZAKÁZKY 1–0603–00/10		
OBJEKT				DOKUMENTACE DŮR		
SO 761.2–PROTIHLUKOVÉ STĚNY VLEVO PODÉL DÁLNIC D35 V KM 3,340–3,466				MĚŘITKO 1:50		
OBSAH PŘÍLOHY				DATUM 04.2020		
VZOROVÝ PŘÍČNÝ ŘEZ				POČET FORMÁTŮ 5x A4		
				ČÁST D.1.8	ČÍSLO PŘÍLOHY 761.2.3	ČÍSLO KOPIE
				KÓD		
DOKUMENTACE LZE UŽÍVAT POUZE VE SMYSLU PŘÍSLUŠNÉ SMLOUVY O DÍLO. VÝKRES, ČI JEHO ČÁST, MŮŽE BÝT KOPIROVÁN NEBO JINÝM ZPŮSOBEM ROZŠÍŘOVÁN POUZE PO PŘEDCHOZÍM SOUHLASÍ PUDIS a.s.						