


stávající
HDPE 400 (K778 015 01)
HDPE 400

kabelový prostup
2x HDPE/LDPE 110/94

SITUACE
1:2000

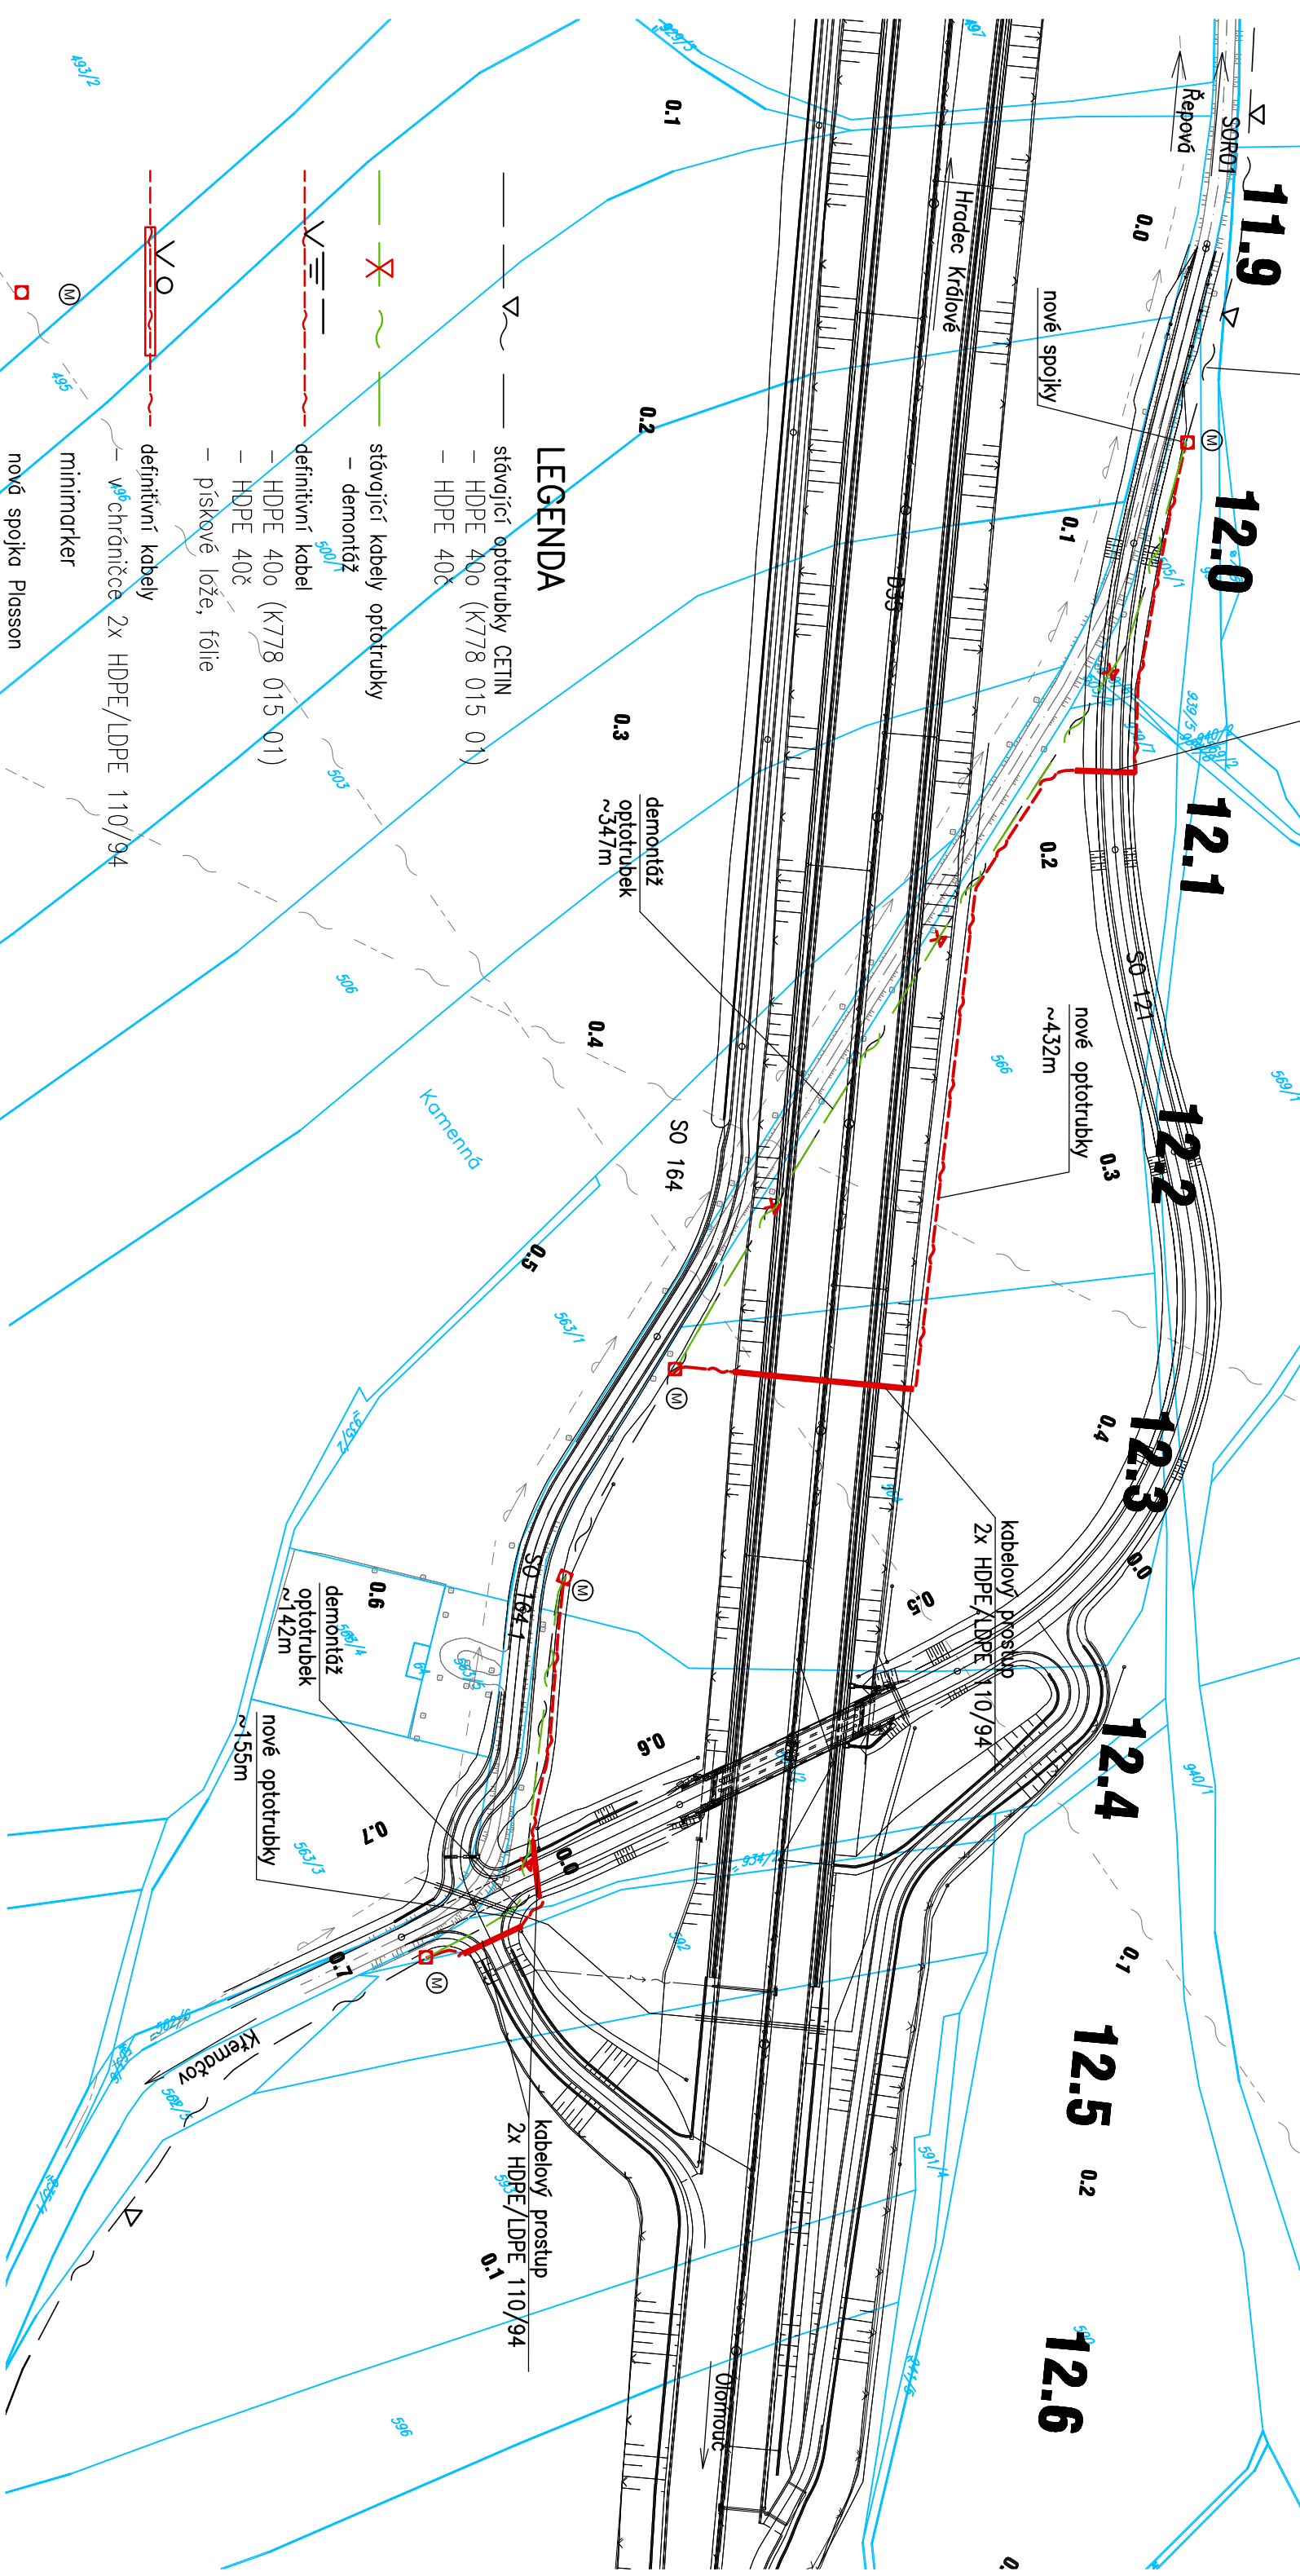

LEGENDA

- stávající optotrubky CETIN
- HDPE 400 (K778 015 01)
- HDPE 400
- stávající kabely optotrubky
- demonťáž
- definitivní kabel
- HDPE 400 (K778 015 01)
- HDPE 400
- pískové lože, fólie
- definitivní kabely
- ochranné 2x HDPE/LDPE 110/94
- minimarker
- nové spojky Plasson

| | | | |
|------------------------|--------------------------------|---|--|
| Č. přílohy 2 | Stavba: Objekt: Příloha: | D35 STARÉ MĚSTO – MOHELNICE SO 462 PRAŽKA SEK CETIN v km 12,280 SO 101 SITUACE | |
|------------------------|--------------------------------|---|--|