


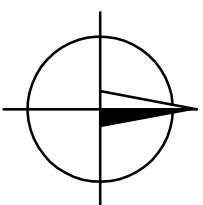


SITUACE 1:1000




zapojit do stávajícího
stožáru (viz jiná stavba)

ul. Jižní

LEGENDA

-  nová kabelová trasa
- kabel
 - zemní drát FeZn ø10mm
 - pískové lože, zákrytová deska
-  nové světlé místo
-  definitivní kabely
- v chrániče HDPE/LDPE 110/94

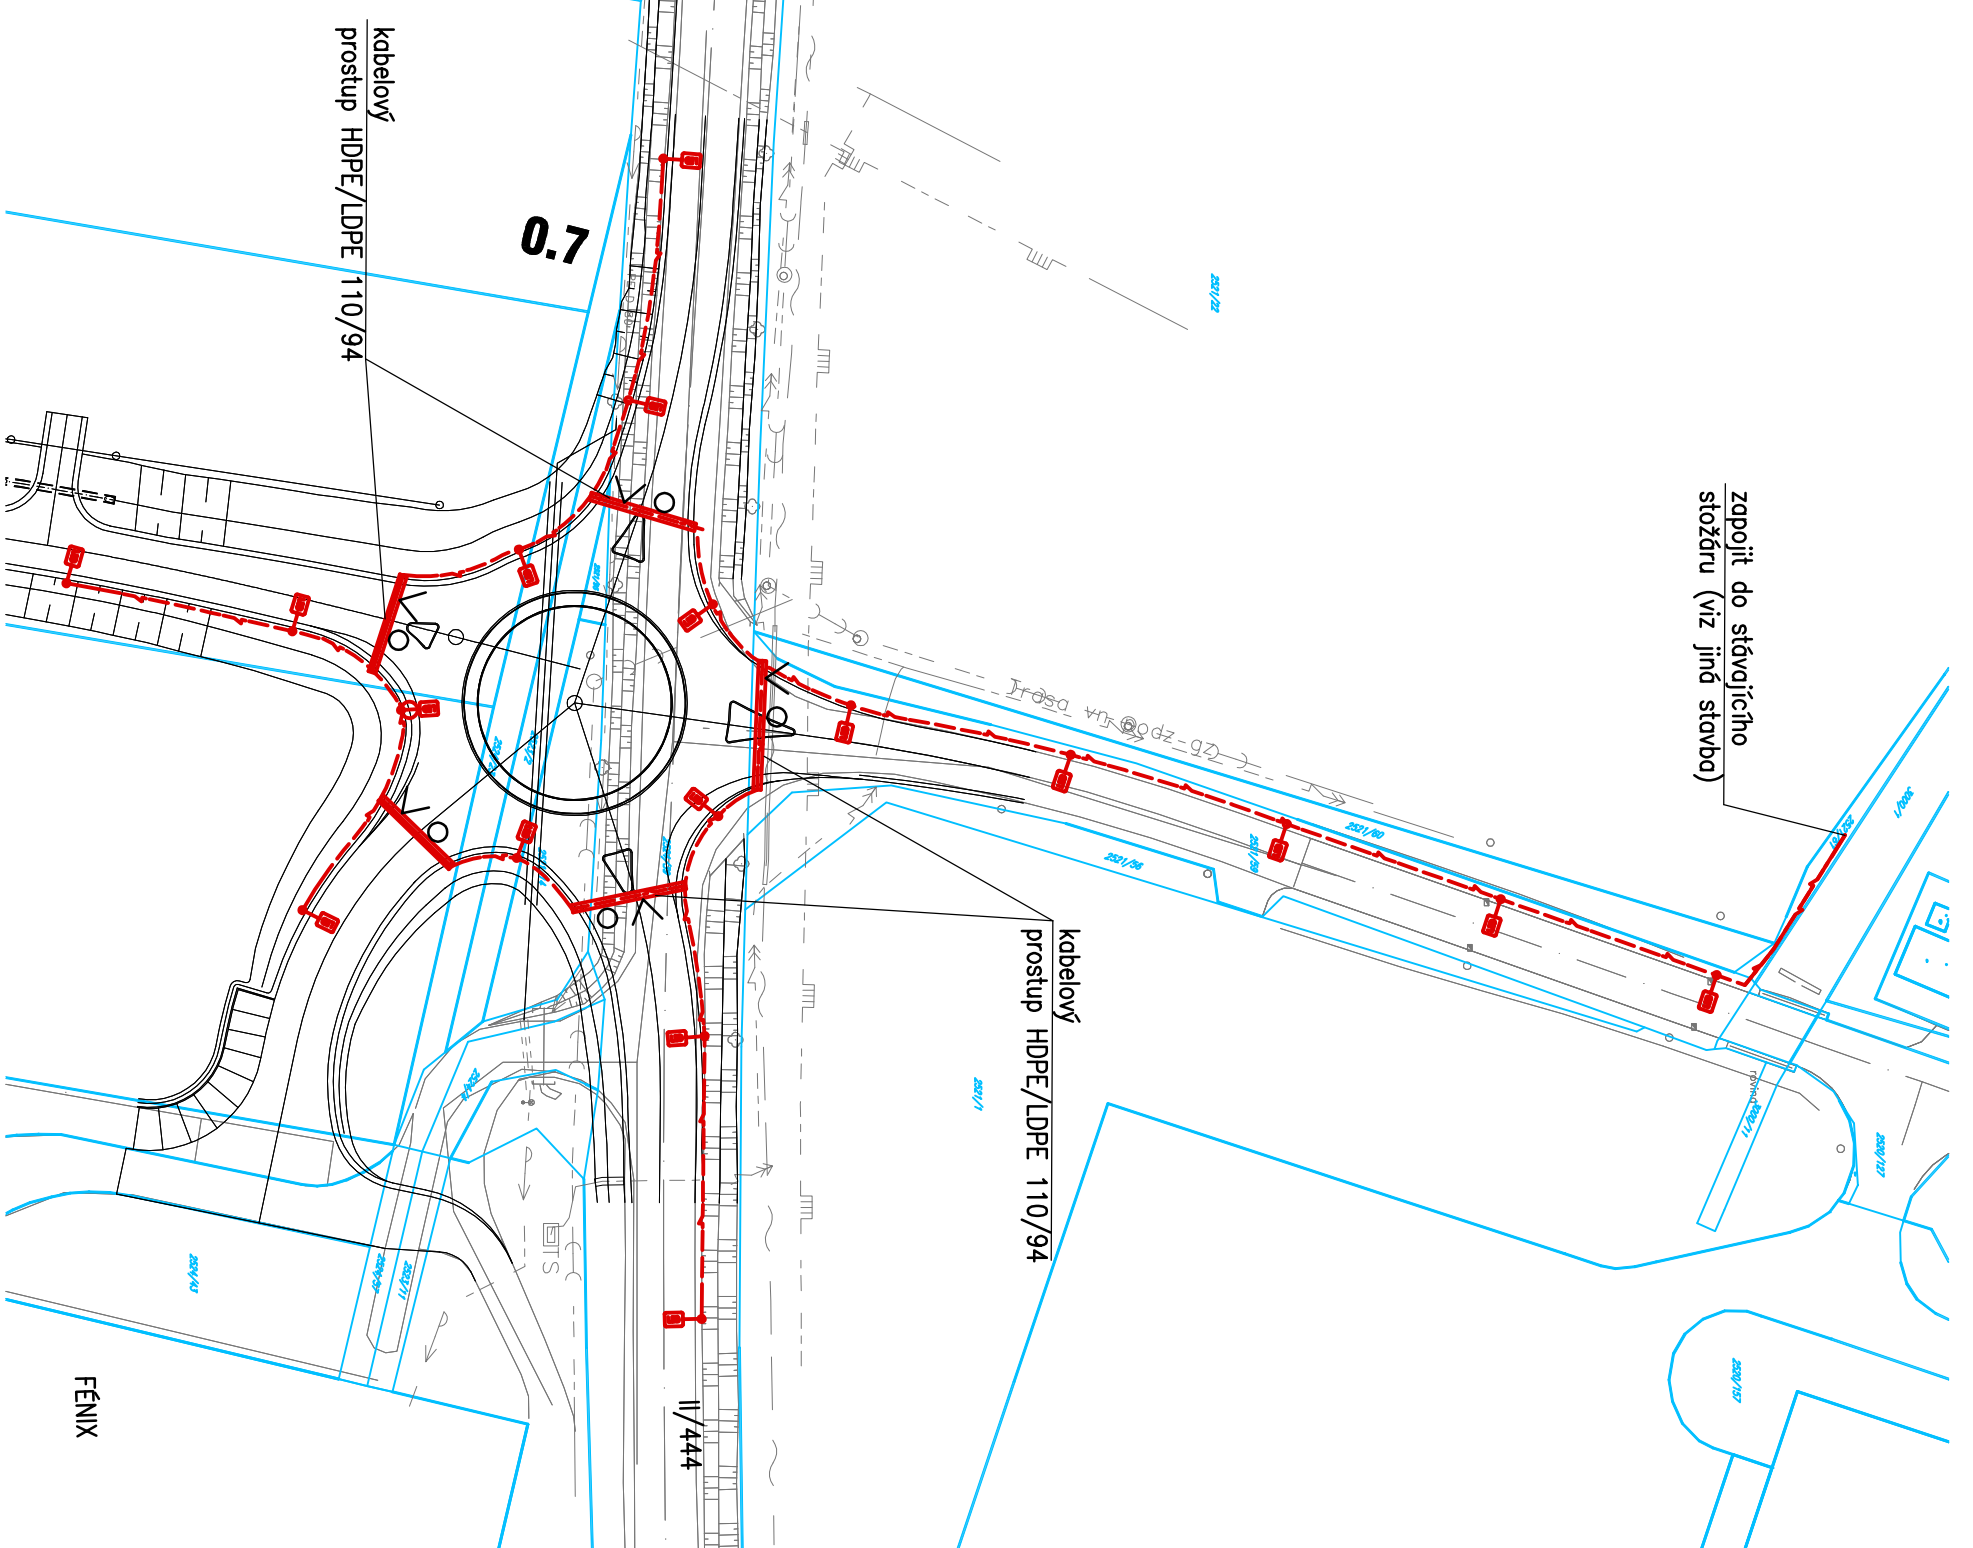

Č. přílohy 2	Stavba: Objekt: Příloha:	D35 STARÉ MĚSTO – MOHELNICE SO 443 Veřejné osvětlení okružní křižovčky na SO 127 (FÉNIX)	
------------------------	--------------------------------	--	--