


# úplné znění ÚP Maletín po změně č.3

## základní členění území

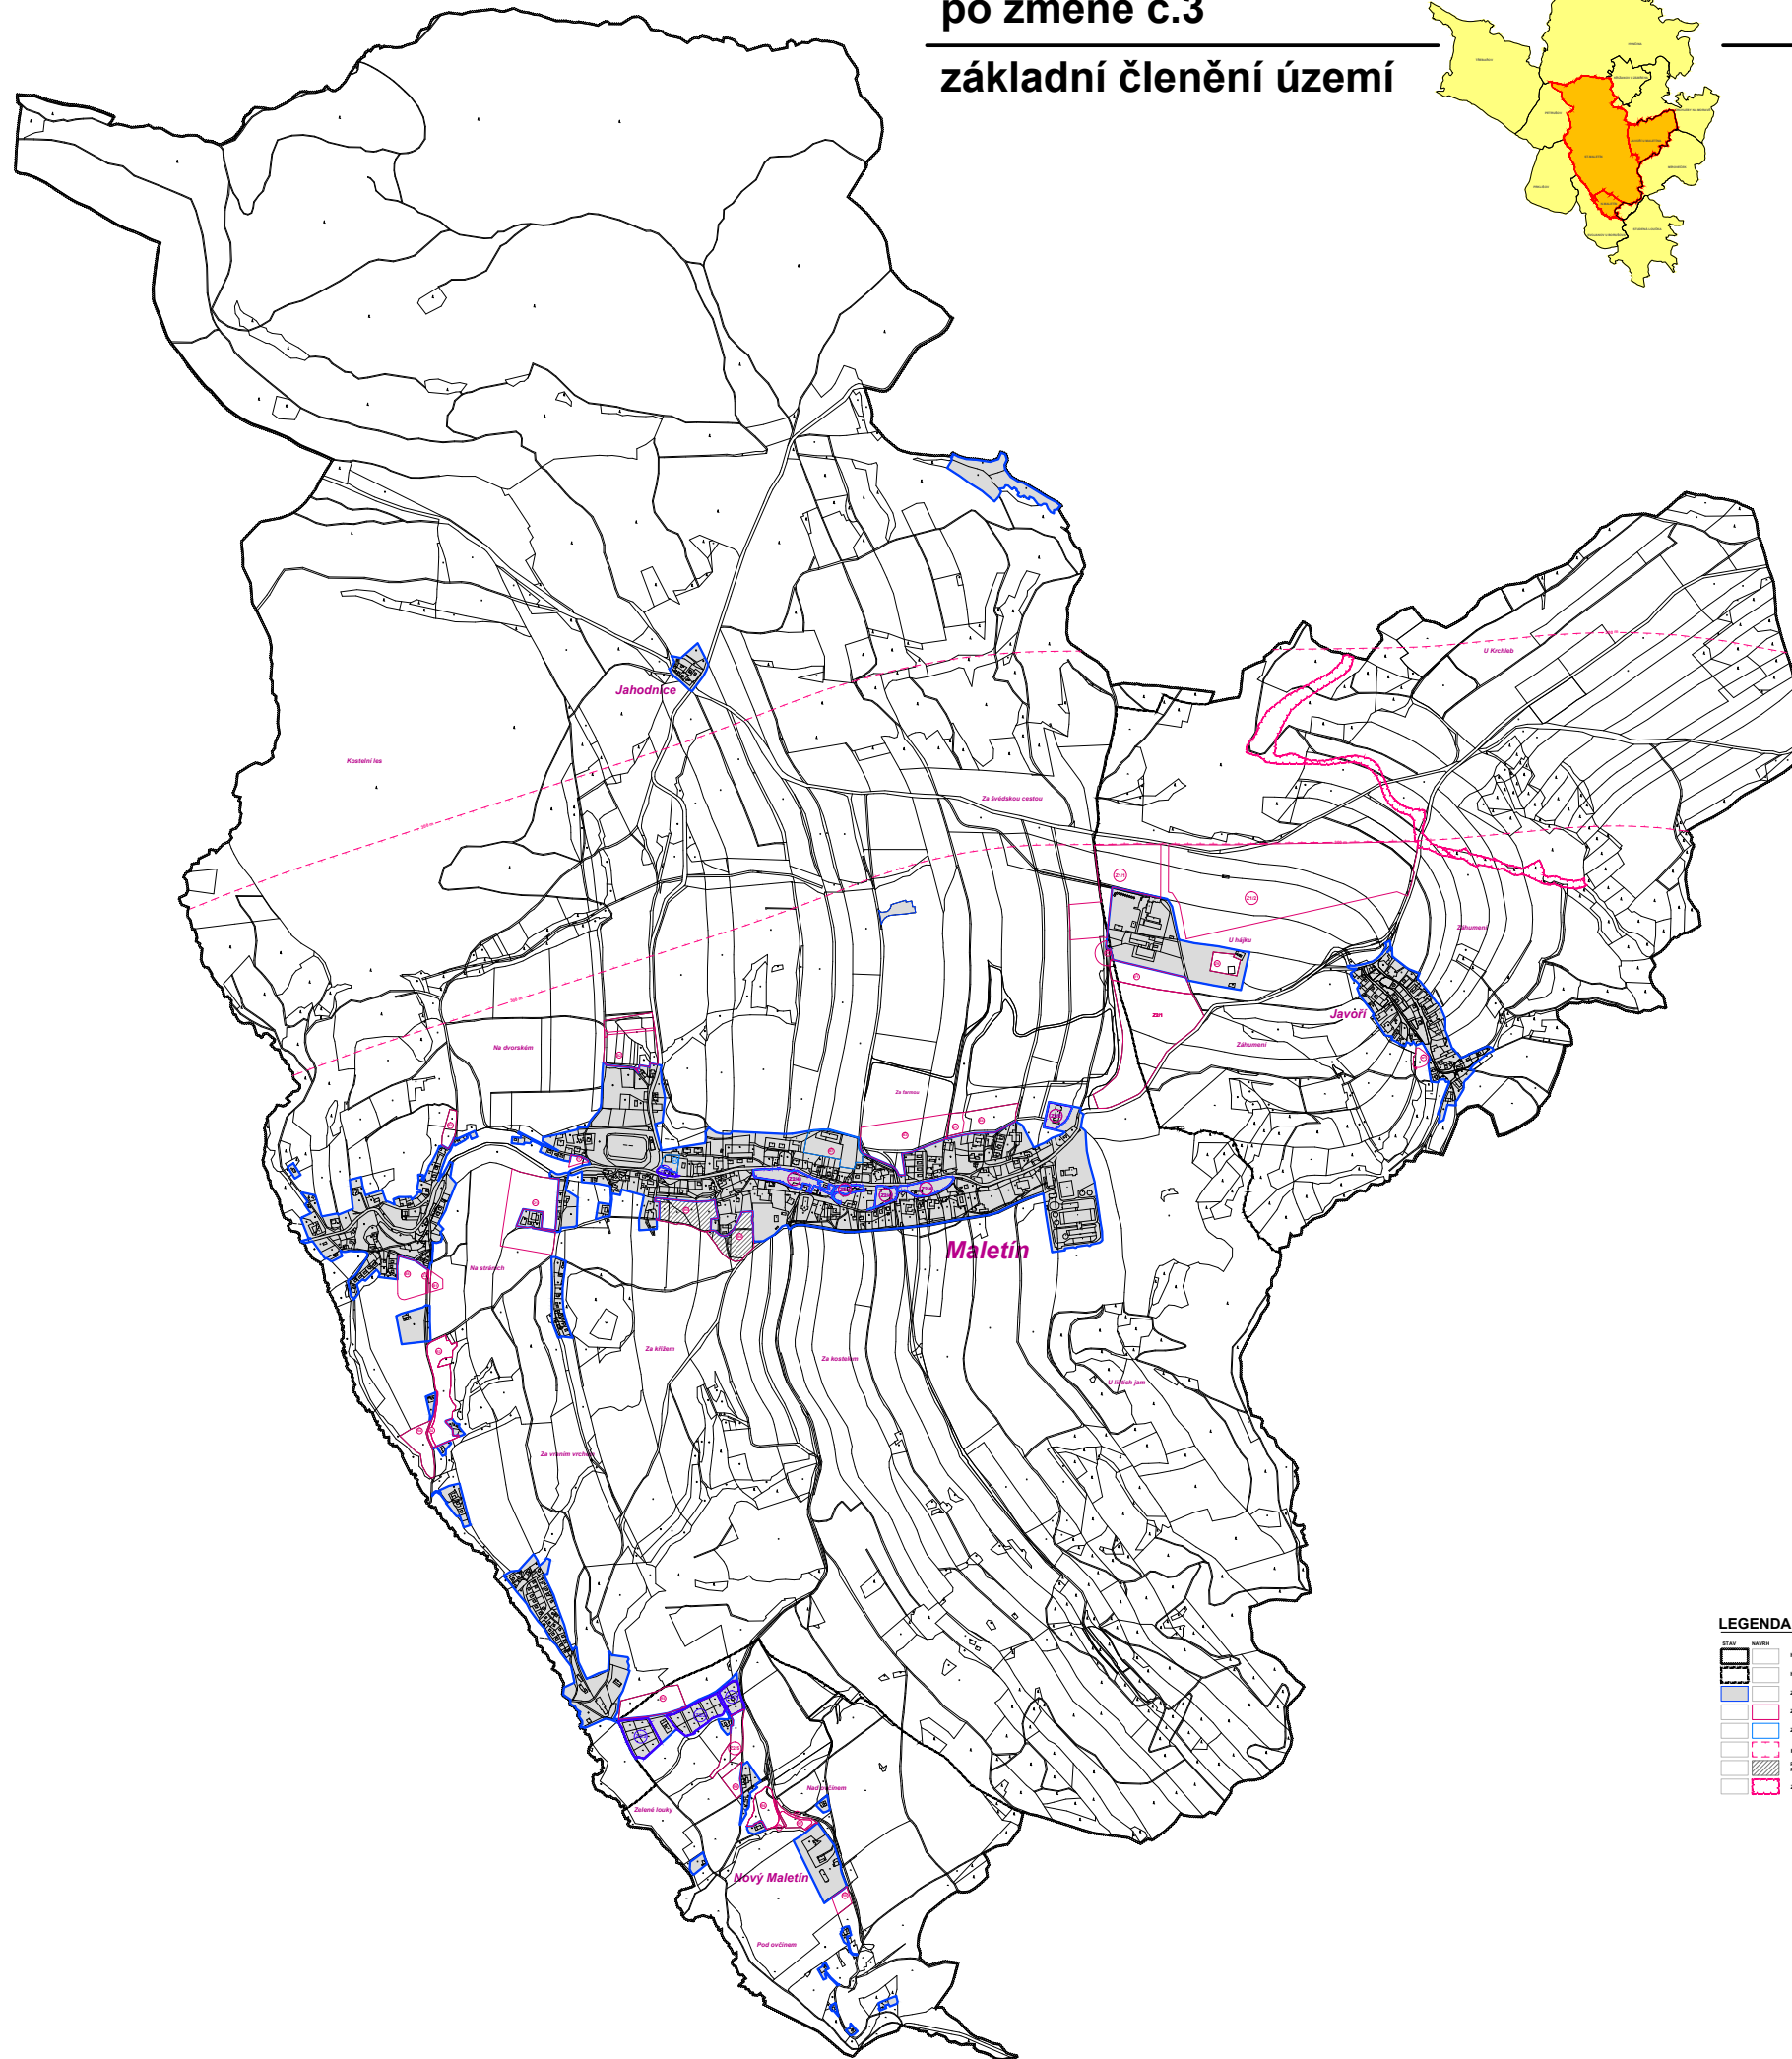

### LEGENDA

	STÁT	NÁVĚŠT	HRANICE ŘEŠENÉHO ÚZEMÍ
	HRANICE KATASTRU		HRANICE KATASTRU
	ZASTAVĚNÉ ÚZEMÍ K 1.12.2019		ZASTAVĚNÉ ÚZEMÍ K 1.12.2019
	ZASTAVITELNÉ PLOCHY		ZASTAVITELNÉ PLOCHY
	ZMĚNA VYUŽITÍ ZASTAVĚNÉHO ÚZEMÍ		ZMĚNA VYUŽITÍ ZASTAVĚNÉHO ÚZEMÍ
	KORIDORY DOP. (R3) / DLE ZDPR OLK		KORIDORY DOP. (R3) / DLE ZDPR OLK
	PLOCHY, VE KTERÝCH JE ROZDÍLNOST O VNĚMÁCH V ÚZEMÍ POKYBNĚ DODRŽOVÁNO POKYBNĚ		PLOCHY, VE KTERÝCH JE ROZDÍLNOST O VNĚMÁCH V ÚZEMÍ POKYBNĚ DODRŽOVÁNO POKYBNĚ
	ZMĚNA TRASY LOKÁLNÍHO BOKORIDORU		ZMĚNA TRASY LOKÁLNÍHO BOKORIDORU

**Záznam o účinnosti úpínského znění územní plánovací dokumentace**

**Územní plán Maletín**

Zastupitelstvo obce Maletín

změna č. 3

1 2

**ZÁKLADNÍ ČLENĚNÍ ÚZEMÍ**