PŘEHLEDNÁ SITUACE
M 1:5 000

40m 20m 0 20m 40m 60m 80m 100m

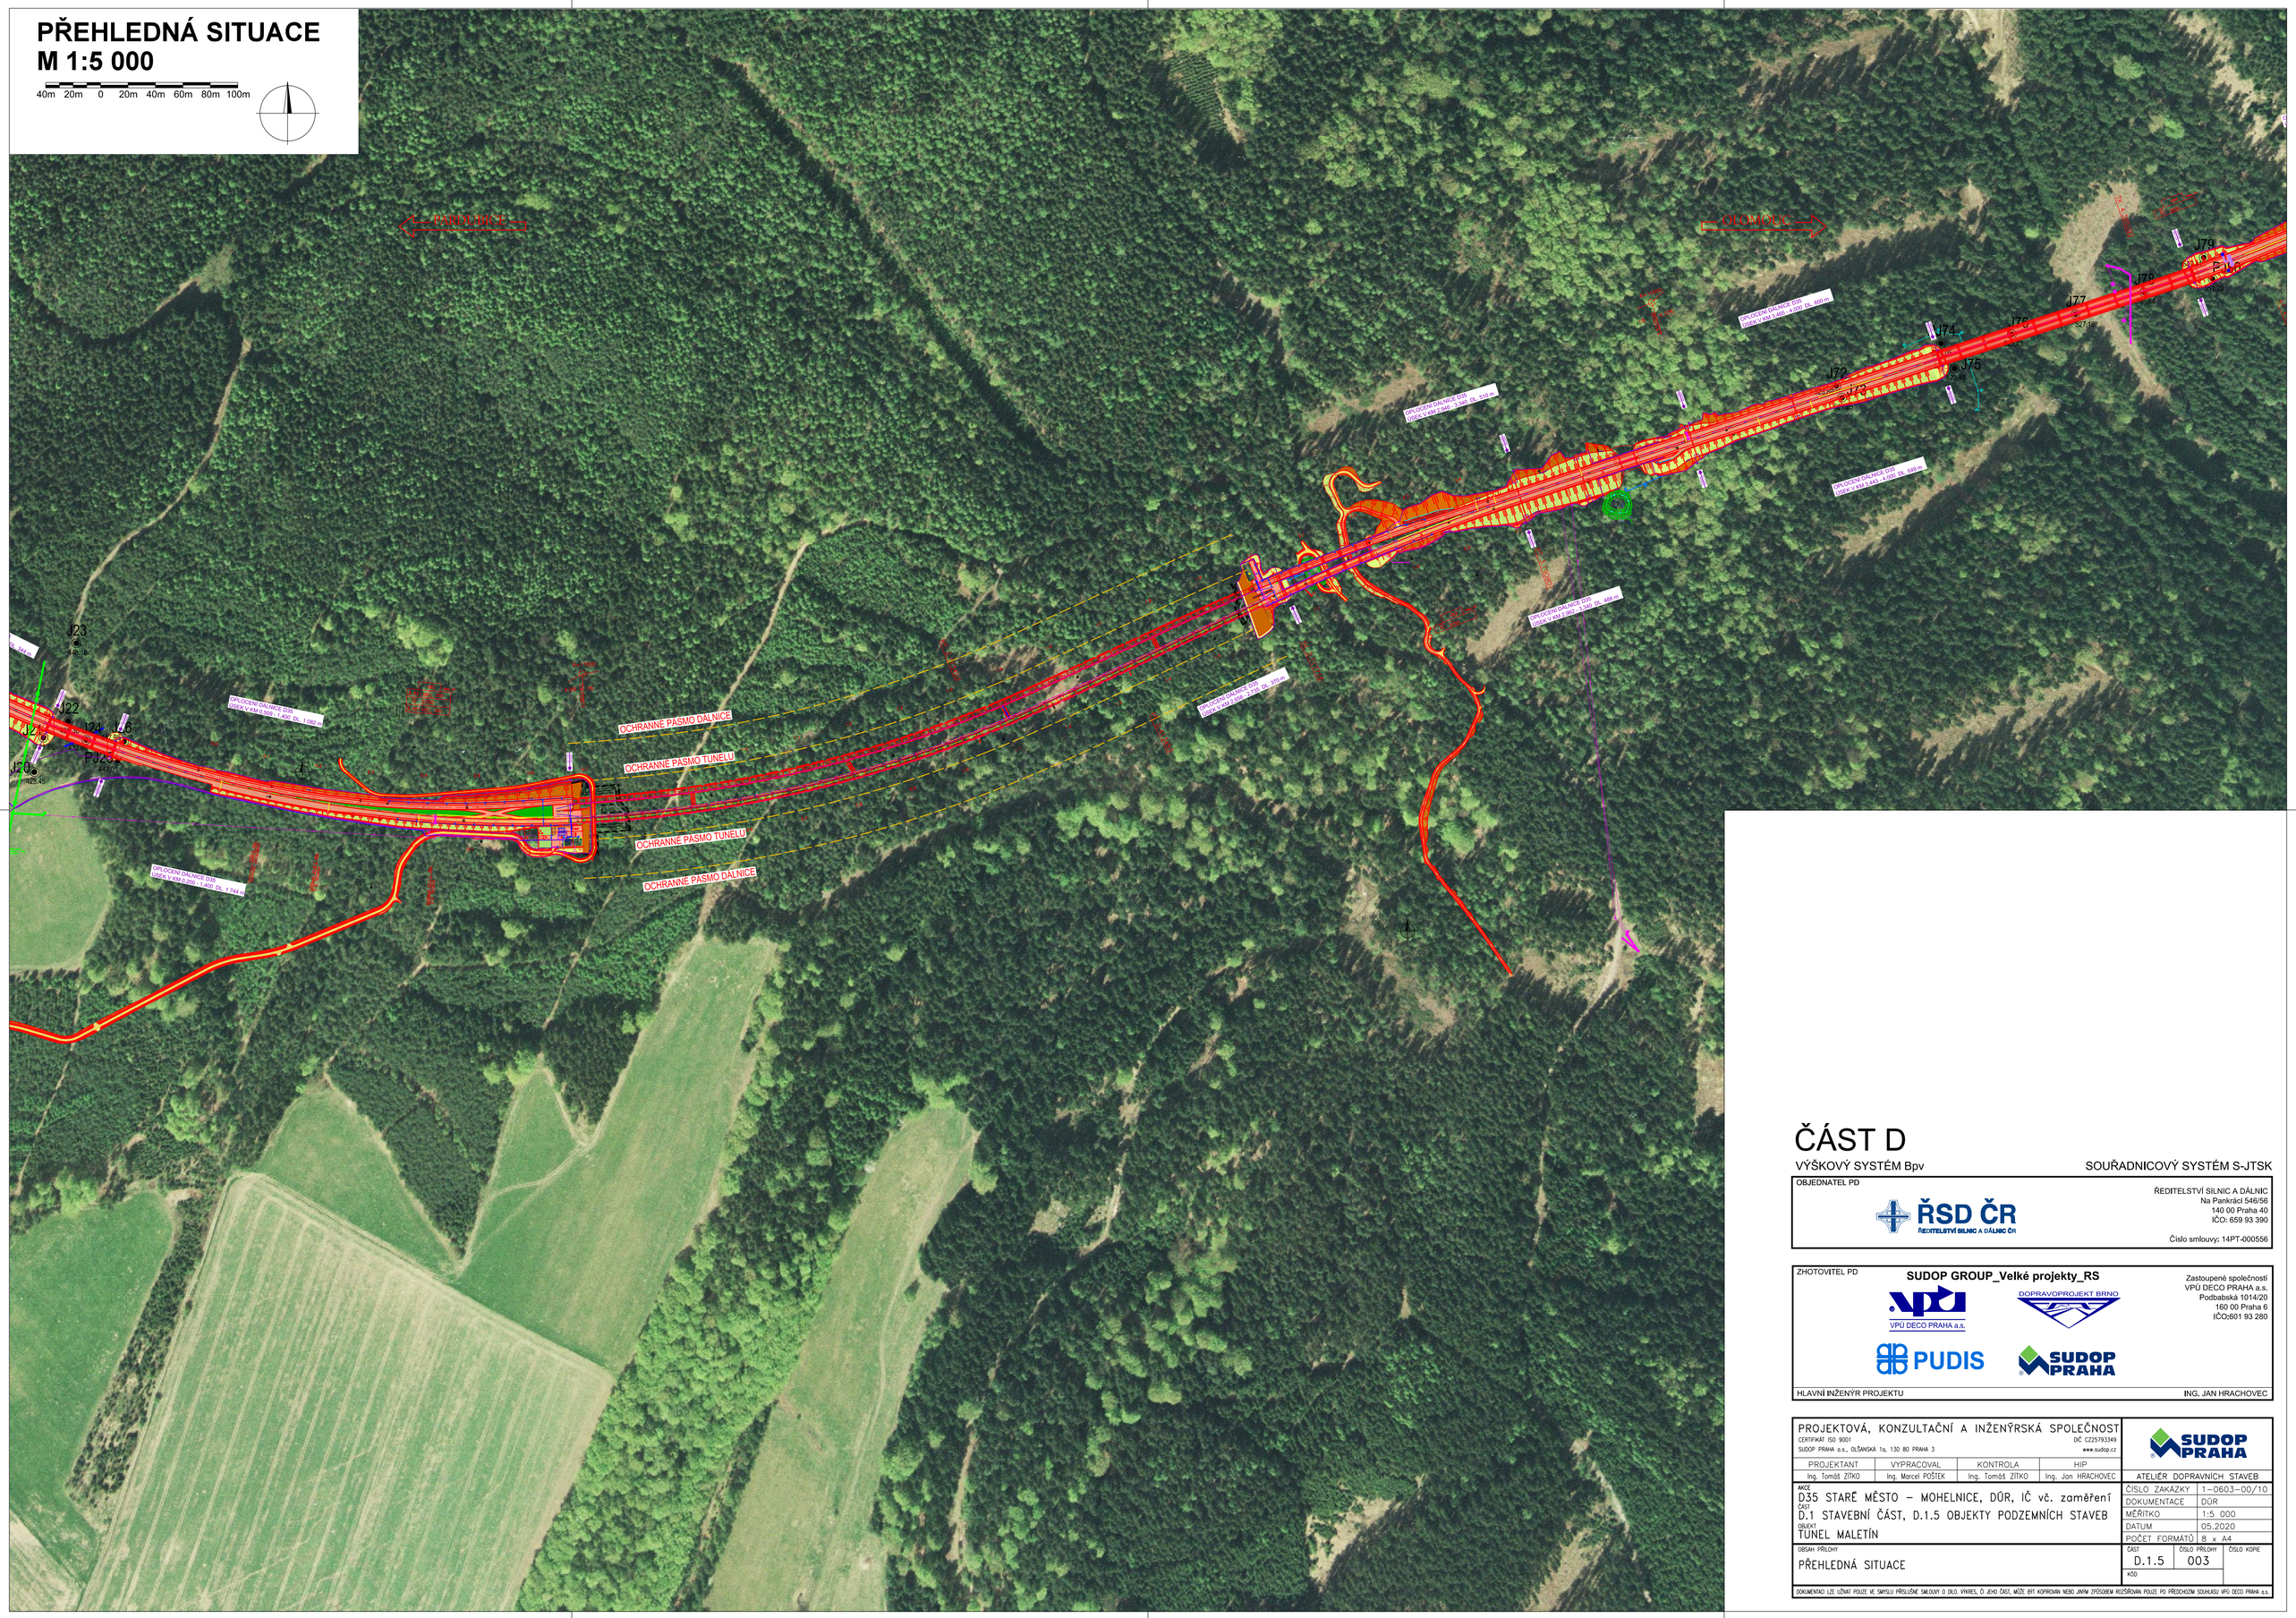

ČÁST D

VÝŠKOVÝ SYSTÉM Bpv

SOUŘADNICOVÝ SYSTÉM S-JTSK

OBJEDNATEL PD

ŘSD ČR
ŘEDITELSTVÍ SILNIC A DÁLNIC ČR

ŘEDITELSTVÍ SILNIC A DÁLNIC
Na Pankráci 546/56
140 00 Praha 40
IČO: 659 93 390

Číslo smlouvy: 14PT-000556

ZHOTOVITEL PD

SUDOP GROUP_Velké projekty_RS

VPÚ DECO PRAHA a.s.
DOPRAVOPROJEKT BRNO
PUDIS
SUDOP PRAHA

Zastoupené společností
VPÚ DECO PRAHA a.s.
Podbabská 1014/20
160 00 Praha 6
IČO:801 93 280

HLAVNÍ INŽENÝR PROJEKTU: ING. JAN HRACHOVEC

PROJEKTOVÁ, KONZULTAČNÍ A INŽENÝRSKÁ SPOLEČNOST
CERTIFIKÁT ISO 9001
SUDOP PRAHA a.s., OLŠANSKÁ 1a, 130 80 PRAHA 3
DIČ CZ25793349
www.sudop.cz

SUDOP PRAHA

PROJEKTANT	VYPRACOVAL	KONTROLA	HIP
Ing. Tomáš ŽITKO	Ing. Marcel POŠTEK	Ing. Tomáš ŽITKO	Ing. Jan HRACHOVEC

ATELIÉR DOPRAVNÍCH STAVEB

AKCE
D35 STARÉ MĚSTO – MOHELNICE, DÚR, IČ vč. zaměření

ČÁST
D.1 STAVEBNÍ ČÁST, D.1.5 OBJEKTY PODZEMNÍCH STAVEB

OBJEKT
TUNEL MALETÍN

OBSAH PŘÍLOHY
PŘEHLEDNÁ SITUACE

ČÍSLO ZAKÁZKY	1-0603-00/10
DOKUMENTACE	DÚR
MĚŘÍTKO	1:5 000
DATUM	05.2020
POČET FORMÁTŮ	8 x A4

ČÁST	ČÍSLO PŘÍLOHY	ČÍSLO KOPIE
D.1.5	003	

KÓD

DOKUMENTACI LZE UŽÍVAT POUZE VE SMYSLU PŘÍSLUŠNÉ SMLOUVY O DÍLO. VÝKRES, Č JEHO ČÁST, MŮŽE BÝT KOPÍROVÁN NEBO JINÝM ZPŮSOBEM ROZŠIŘOVÁN POUZE PO PŘEDCHOZÍM SOUHLASU VPÚ DECO PRAHA a.s.