


VZOROVÝ PŘÍČNÝ ŘEZ  
SO 164.2  
M 1:50

P 4.0/30

KOMUNIKACE V ÚROVNI TERÉNU SE VSAKOVACÍM PRŮLEHEM  
V PŘÍMÉ

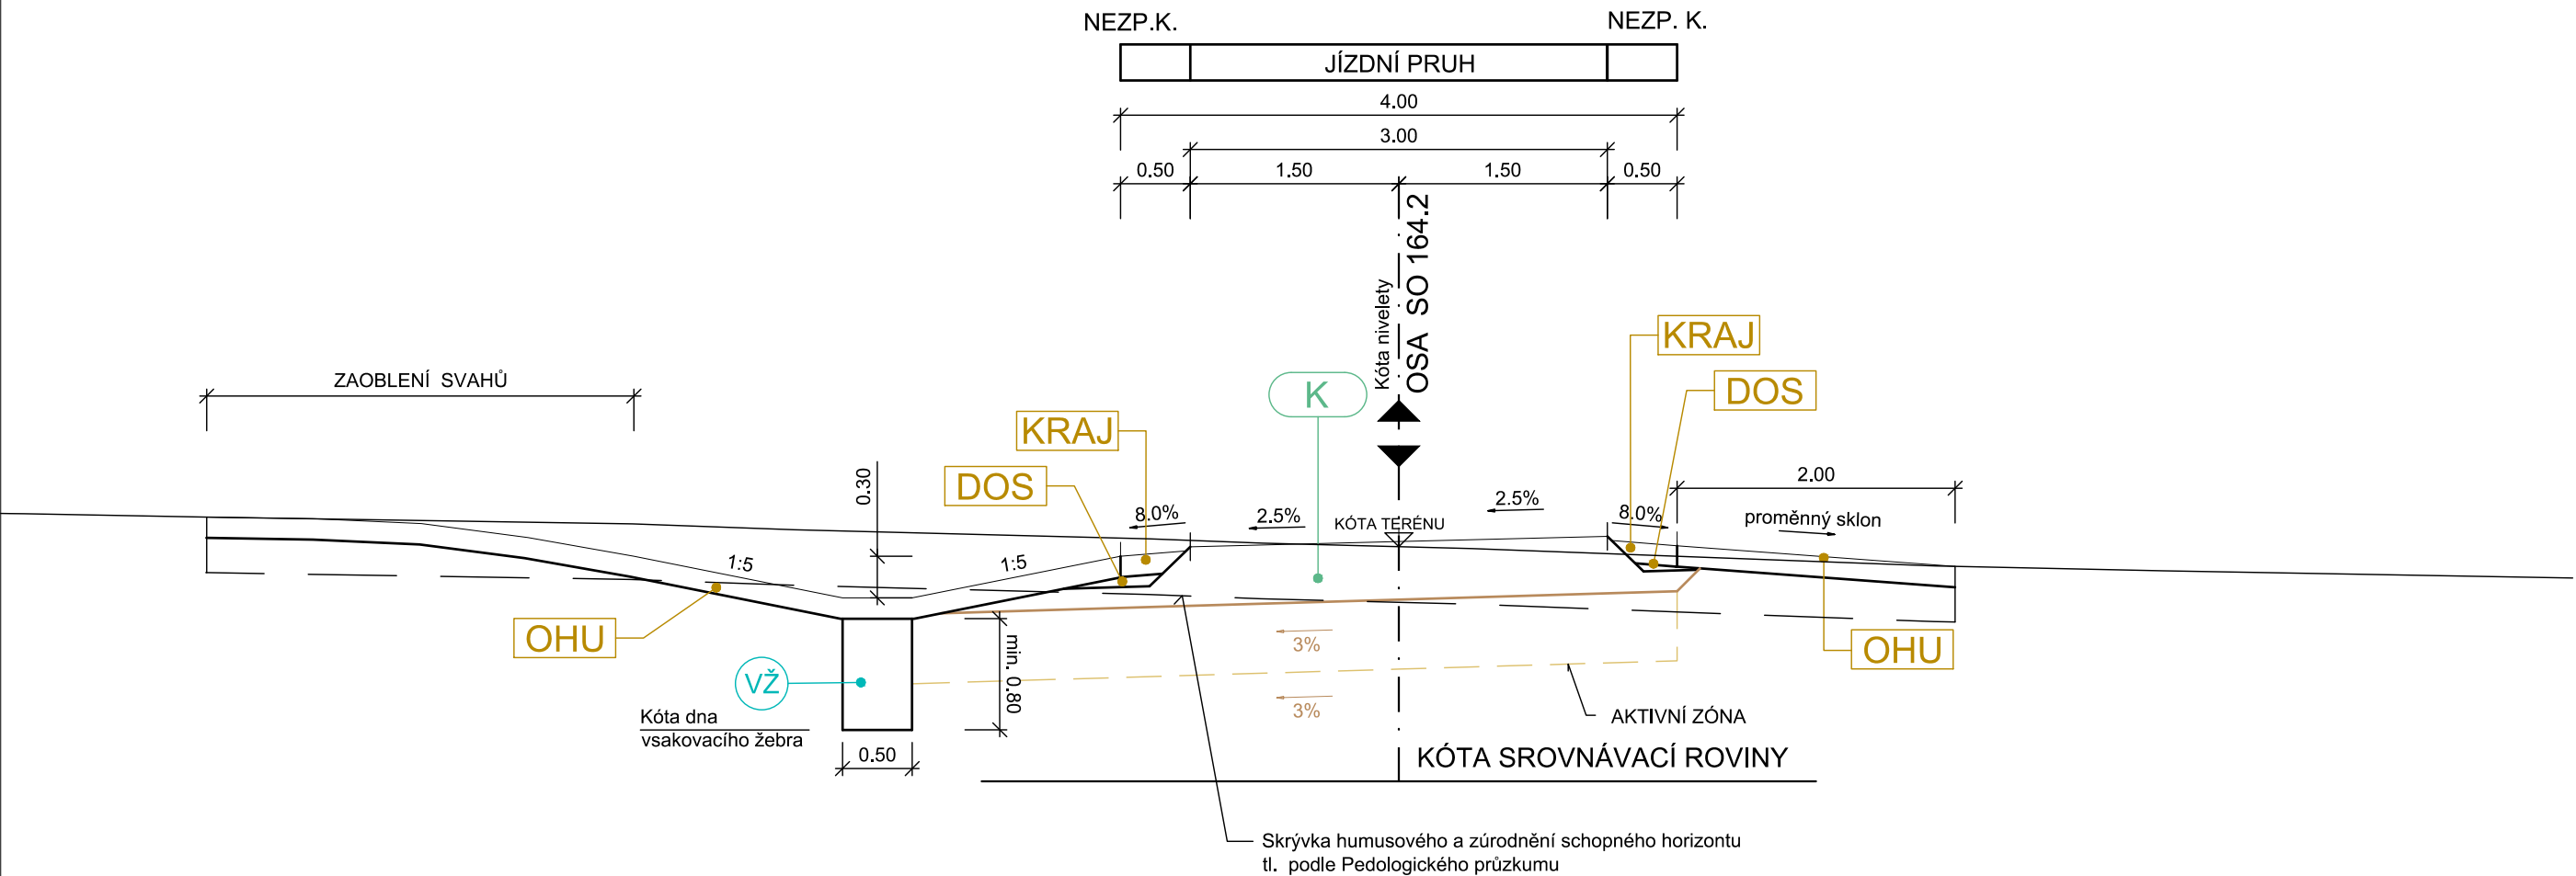

**K** KONSTRUKCE VOZOVKY dle TP 170 - Navrhování vozovek pozemních komunikací

**KRAJ** NEZPEVNĚNÁ KRAJNICE: nezpevněná krajnicemateriál nezpevněné krajnice dle ČSN 73 6133 a s ní souvisejících ČSN, příslušných TP, TKP

**DOS** DOSYPÁVKY: materiál dosypávek dle ČSN 73 6133 a s ní souvisejících ČSN, příslušných TP, TKP

**OHU** OHUMUSOVÁNÍ: ohumusování

**VŽ** VSAKOVACÍ ŽEBRO: vyplněný hrubým drceným kamenivem; obalení netkanou geotextilií

ČÁST D

VÝŠKOVÝ SYSTÉM Bpv

SOUŘADNICOVÝ SYSTÉM S-JTSK

OBJEDNATEL PD

ŘEDITELSTVÍ SILNIC A DÁLNIC  
Na Pankráci 546/56  
140 00 Praha 40  
IČO: 659 93 390  
Číslo smlouvy: 14PT-000556

ZHOTOVITEL PD

VPÚ DECO PRAHA a.s.  
DOPRAVOPROJEKT BRNO  
PUDIS  
SUDOP PRAHA

Zastoupené společnosti  
VPÚ DECO PRAHA a.s.  
Podbabská 1014/20  
160 00 Praha 6  
IČO:601 93 280

HLAVNÍ INŽENÝR PROJEKTU

ING. JAN HRACHOVEC

|   |                          |   |               |                |
|---|--------------------------|---|---------------|----------------|
| ŘEDITEL ATELIERU   | ING. VLADIMÍR NAVRÁTIL   | <div><br/>Kounicova 271/13, 602 00 BRNO</div> |               |                |
| HLAVNÍ INŽENÝR PROJEKTU   | ING. JAN HRACHOVEC       |   |               |                |
| ZODPOVĚDNÝ PROJEKTANT   | ING. IVO KIŠŠ            |   |               |                |
| VYPRACOVAL   | ING. VERONIKA TILLHONOVÁ |   |               |                |
| KONTROLOVAL   | ING. VLADIMÍR NAVRÁTIL   |   |               |                |
| NÁZEV AKCE   |                          | DATUM   | 04/2020       |                |
| <b>D35 STARÉ MĚSTO - MOHELNICE, DÚR, IČ vč. zaměření</b>   |                          | FORMÁT   | 3 A4          |                |
| ČÁST   |                          | MĚŘITKO   | 1:50          |                |
| <b>D.1 STAVEBNÍ ČÁST, D.1.1 OBJEKTY POZEMNÍCH KOMUNIKACÍ</b>   |                          | Č. ZAKÁZKY   | 19-003-A1-DUR |                |
| OBJEKT   |                          | ÚČEL   | <b>DÚR</b>    |                |
| <b>SO 164.2 PŘÍSTUPY NA POZEMKY V K.Ú. KŘEMAČOV, ČÁST 2</b>   |                          |   |               |                |
| PŘÍLOHA   |                          | Č. SOUPRAVY   | ČÁST          | PŘÍLOHA        |
| <b>VZOROVÝ PŘÍČNÝ ŘEZ</b>   |                          |   | <b>D.1.1</b>  | <b>164.2.4</b> |
| DOKUMENTACI LZE UŽÍVAT POUZE VE SMYSLU PŘÍSLUŠNÉ SMLOUVY O DÍLO. VÝKRES, ČI JEHO ČÁST, MŮŽE BÝT KOPIROVÁN NEBO JINÝM ZPŮSOBEM ROZŠÍŘOVÁN POUZE PO PŘEDCHOZÍM SOUHLASU DOPRAVOPROJEKT BRNO a.s. |                          |   |               |                |

DOKUMENTACI LZE UŽÍVAT POUZE VE SMYSLU PŘÍSLUŠNÉ SMLOUVY O DÍLO. VÝKRES, ČI JEHO ČÁST, MŮŽE BÝT KOPIROVÁN NEBO JINÝM ZPŮSOBEM ROZŠÍŘOVÁN POUZE PO PŘEDCHOZÍM SOUHLASU DOPRAVOPROJEKT BRNO a.s.