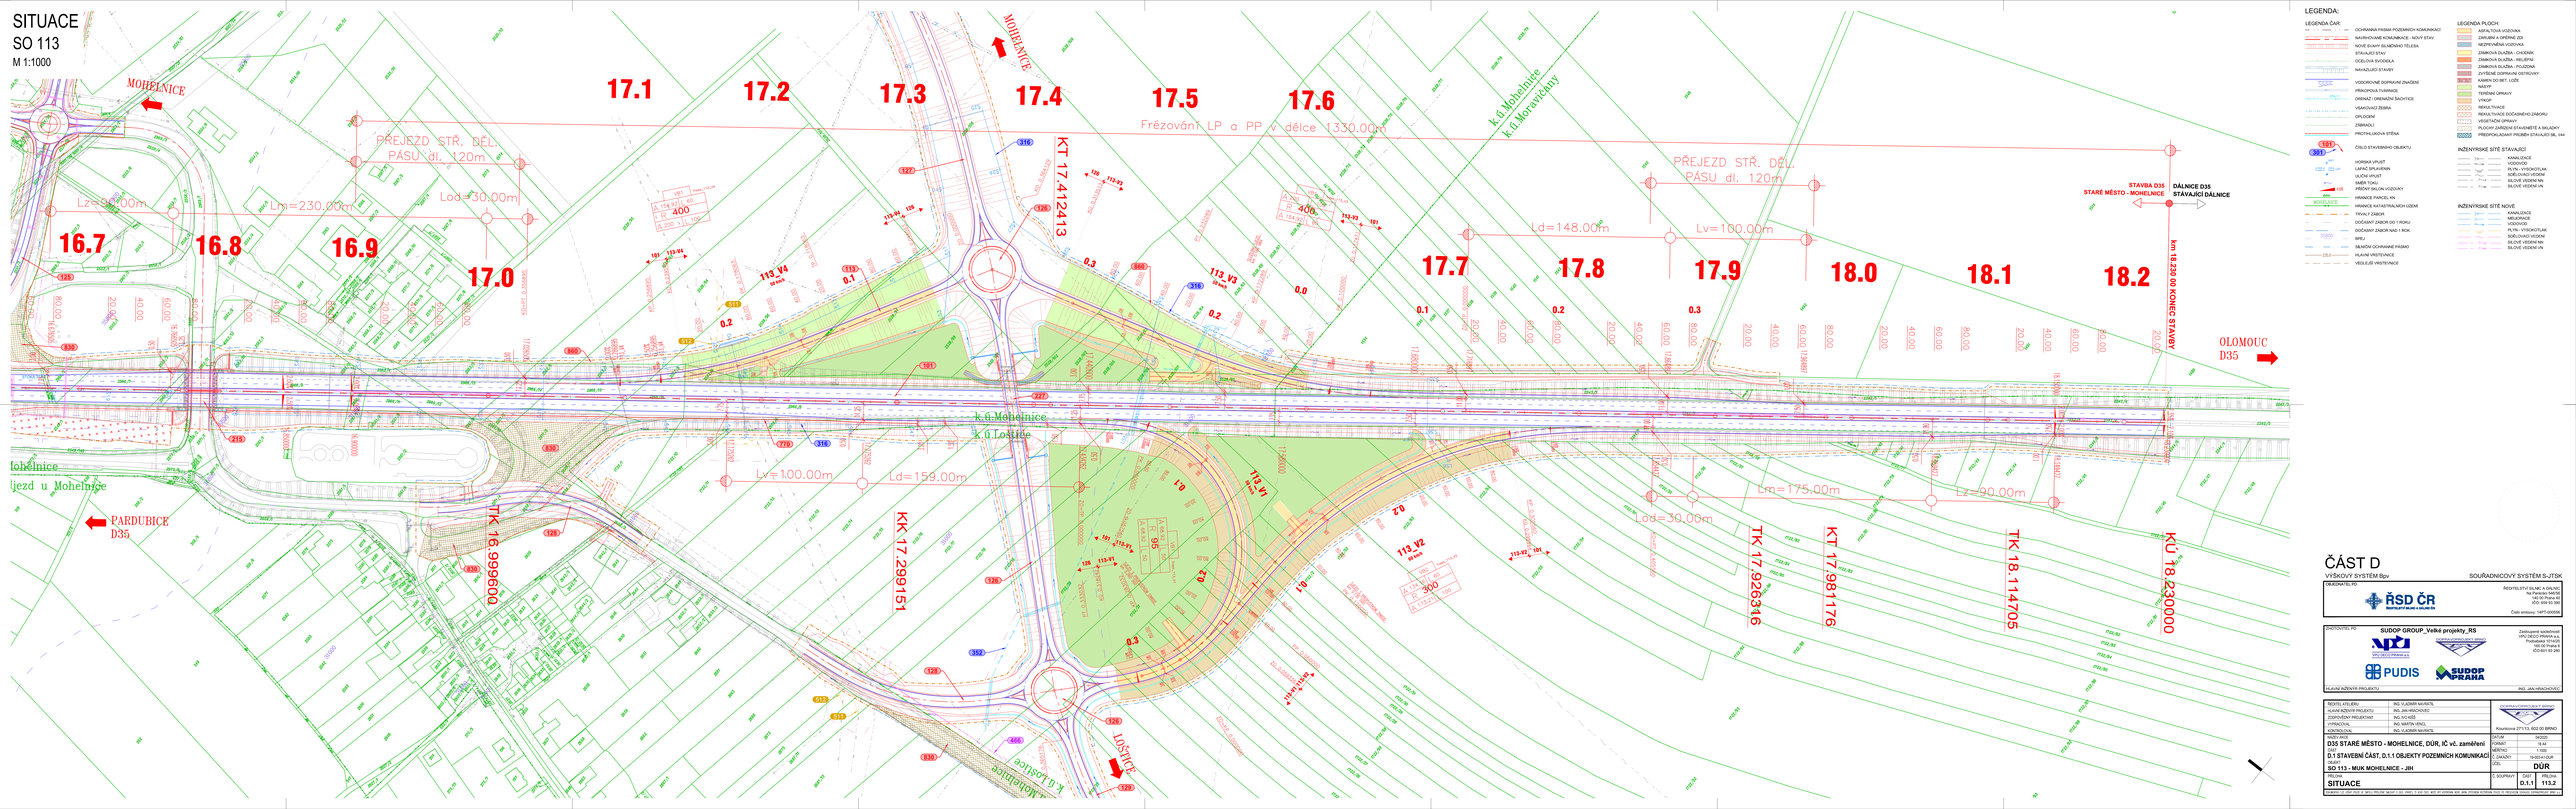

LEGENDA:

LEGENDA ČAR:
- OCHRANNÁ PÁSMA POZEMNÍCH KOMUNIKACÍ
- NAVRHOVANÉ KOMUNIKACE - NOVÝ STAV
- NOVÉ ŠIKMÝ SLIMIČNÍHO TĚLESA
- STÁVAJÍCÍ STAV
- OBĚLOVÁ SVODIDLA
- NAVAZUJÍCÍ STAVBY
- VODOROVNÉ DOPRAVNÍ ZNAČENÍ
- PŘÍKOPOVÁ TVÁRNICE
- DRENÁŽ / OMEZENÍ SADOVIC
- VSAKOVACÍ ZEBRA
- OPLOCENÍ
- ZÁMKADLO
- PROTIHLUKOVÁ STĚNA
- ČÍSLO STAVEBNÍHO OBJEKTU
- HORSKÁ VPUSŤ
- LAPAČ SPLAVENIN
- ULIČNÍ VPUSŤ
- SMĚR TOKU
- PŘÍČNÝ SKLON VOZOVKY
- HRANICE PARCEL KN
- HRANICE KATASTRÁLNÍCH OZEMÍ
- TRVALÝ ZÁBOR
- DOČASNÝ ZÁBOR DO 1 ROKU
- DOČASNÝ ZÁBOR NAD 1 ROK
- BPEJ
- SLNEČNÍ OCHRANNÉ PÁSMO
- HLAVNÍ VRSTEVNICE
- VEDLEJŠÍ VRSTEVNICE

LEGENDA PLOCH:
- ASFALTOVÁ VOZOVKA
- ZÁKLADNÍ A OPĚRNÉ ZDI
- NEZPEVNĚNÁ VOZOVKA
- ZEMNÍCH DLAŽBA - CHODNÍK
- ZEMNÍCH DLAŽBA - RELIÉFNÍ
- ZEMNÍCH DLAŽBA - POZEMNÍ
- ZVÝŠENÉ OPRAVNÍ OBRUBY
- KAMENNÁ DO BET. LOŽE
- NÁSYP
- TERÉNNÍ ÚPRAVY
- VÝKOP
- REVIALTHACE
- REVIALTHACE ŠKÁRAVÉHO ZÁKROPU
- VEGETAČNÍ ÚPRAVY
- PLOCHY ZAŘÍZENÍ STAVENIŠTĚ A SKLÁDKY
- PŘECHODLAVNÍ PRAHEM STAVAJÍCÍ BIL. MAT.

INŽENÝRSKÉ SÍTĚ STÁVAJÍCÍ
- KANALIZACE
- VODOVOD
- PLYN - VYSOKOTLAK
- PLYN - STŘEDOTLAK
- SILOVÉ VEDENÍ NN
- SILOVÉ VEDENÍ VN

INŽENÝRSKÉ SÍTĚ NOVÉ
- KANALIZACE
- VODOVOD
- PLYN - VYSOKOTLAK
- SILOVÉ VEDENÍ NN
- SILOVÉ VEDENÍ VN

ČÁST D

VÝŠKOVÝ SYSTÉM Bpv

SOUŘADNICOVÝ SYSTÉM S-JTSK

OBJEDNATEL PD: ŘSD ČR — ŘEDITELSTVÍ SILNIC A DÁLNIC, Nárožní 2560/5, 100 00 Praha 4-Kr, IČO: 659 93 093. Číslo smlouvy: HPT-SU0006

ZHOTOVITEL PD: SUDOP GROUP_Velké projekty_RS — Zeměpisná 3439/4a, 612 00 Brno-Královo Pole, Postbanka 151403, 160 00 Praha 6, IČO:601 93 086

PUDIS | SUDOP PRAHA

HLAVNÍ INŽENÝR PROJEKTU: ING. JAN HRACHOVEC

REGISTR. ATELIÉRU	ING. VLADIMÍR NAVRÁTIL
HLAVNÍ INŽENÝR PROJEKTU	ING. JAN HRACHOVEC
ZODPOVĚDNÝ PROJEKTANT	ING. IVO KŘÍŽ
VYPRACOVAL	ING. MARTIN VÍTKO,
KONTROLOVAL	ING. VLADIMÍR NAVRÁTIL

Kounicova 277/13, 602 00 BRNO

STAVBA	D35 STARÉ MĚSTO - MOHELNICE, DÚR, IČ vč. zaměření
OBJEKT	D.1.1 STAVEBNÍ ČÁST, D.1.1 OBJEKTY POZEMNÍCH KOMUNIKACÍ
SO/PS	SO 113 - MUK MOHELNICE - JIH
PROFESE	SITUACE

MĚŘÍTKO	1:1000
C.ZAKÁZKY	18-070-01-DUR
C.SO/PS/VAR	DÚR
SOUČ	PŘÍLOHA
D.1.1	113.2