



D35 - STARÉ MĚSTO - MOHELNICE
SO 101 DÁLNIČE D35 HLAVNÍ TRASA
CHARAKTERISTICKÉ PŘÍČNÉ REZY ČÁST 1, M 1:200

0,100000
MOSTNÍ OBJEKT SO201
0,200000

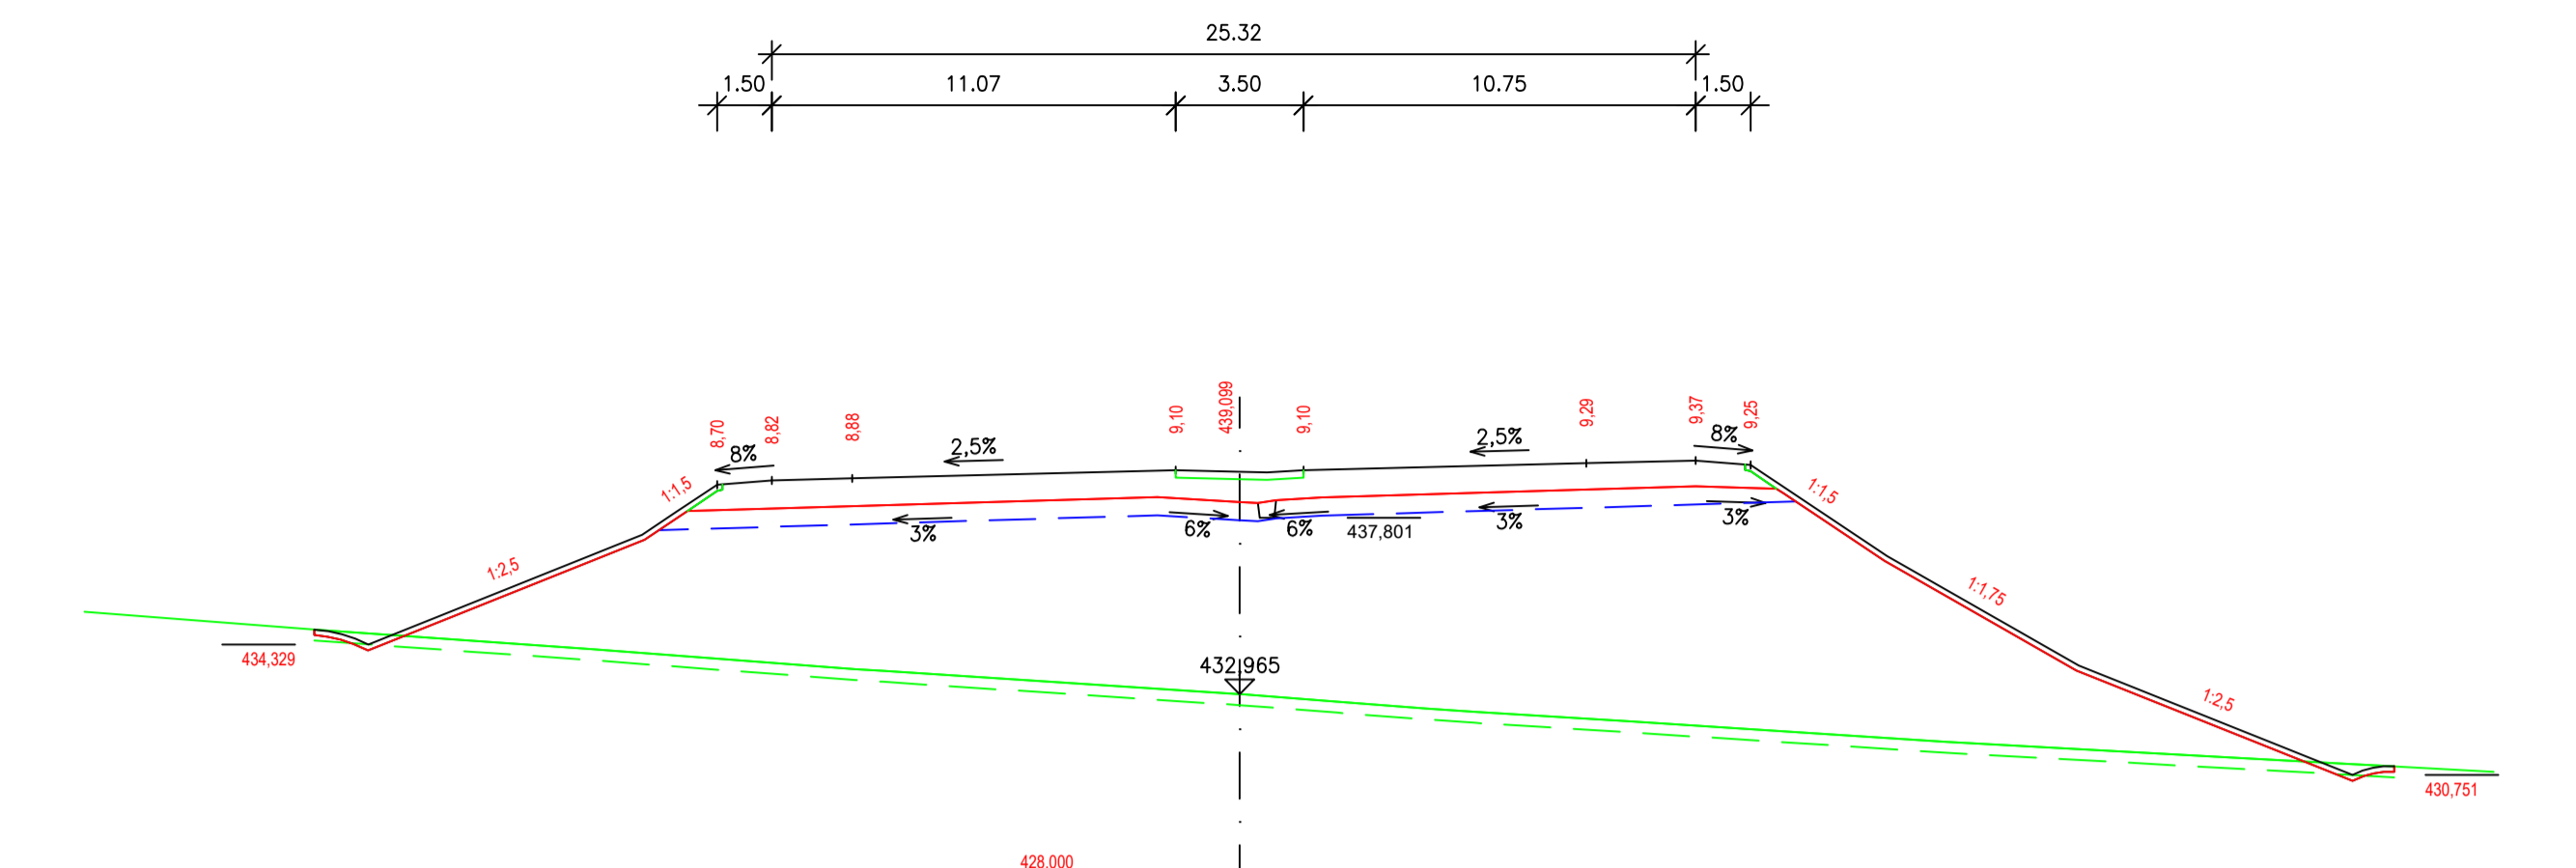


0,300000

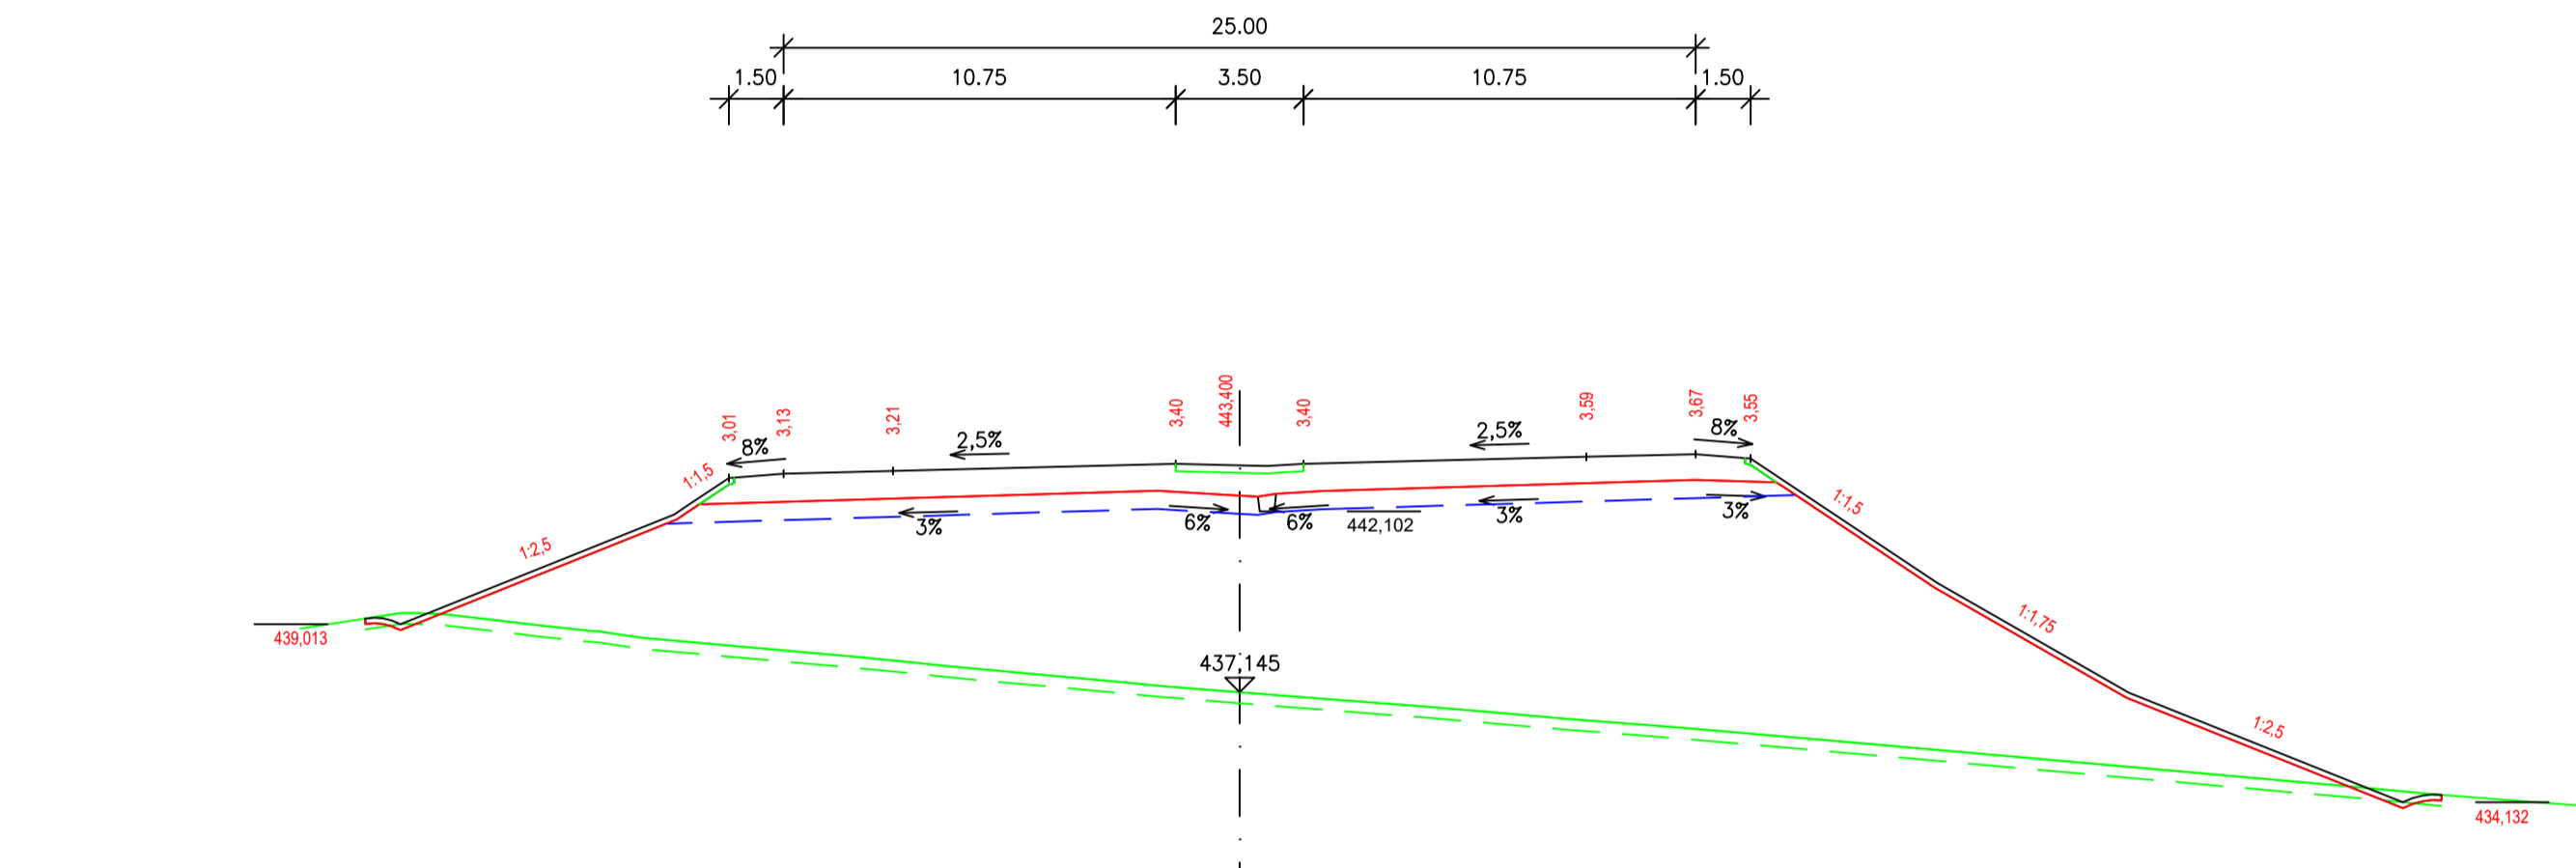


0,400000
MOSTNÍ OBJEKT SO202
0,500000
MOSTNÍ OBJEKT SO202


0,600000

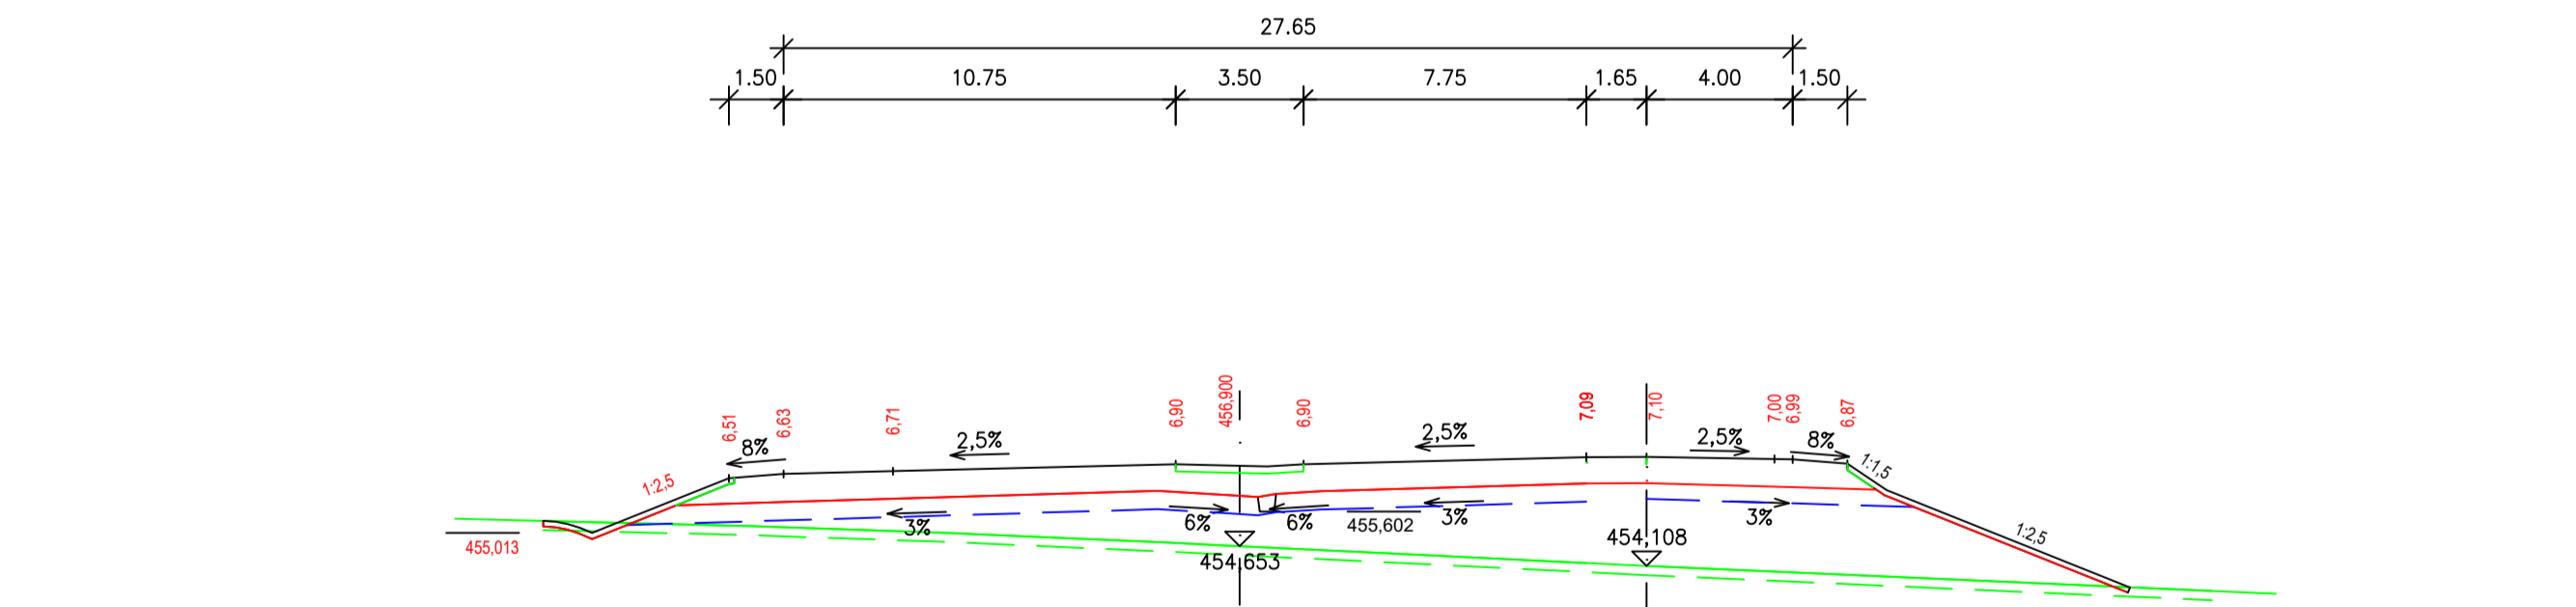


0,700000

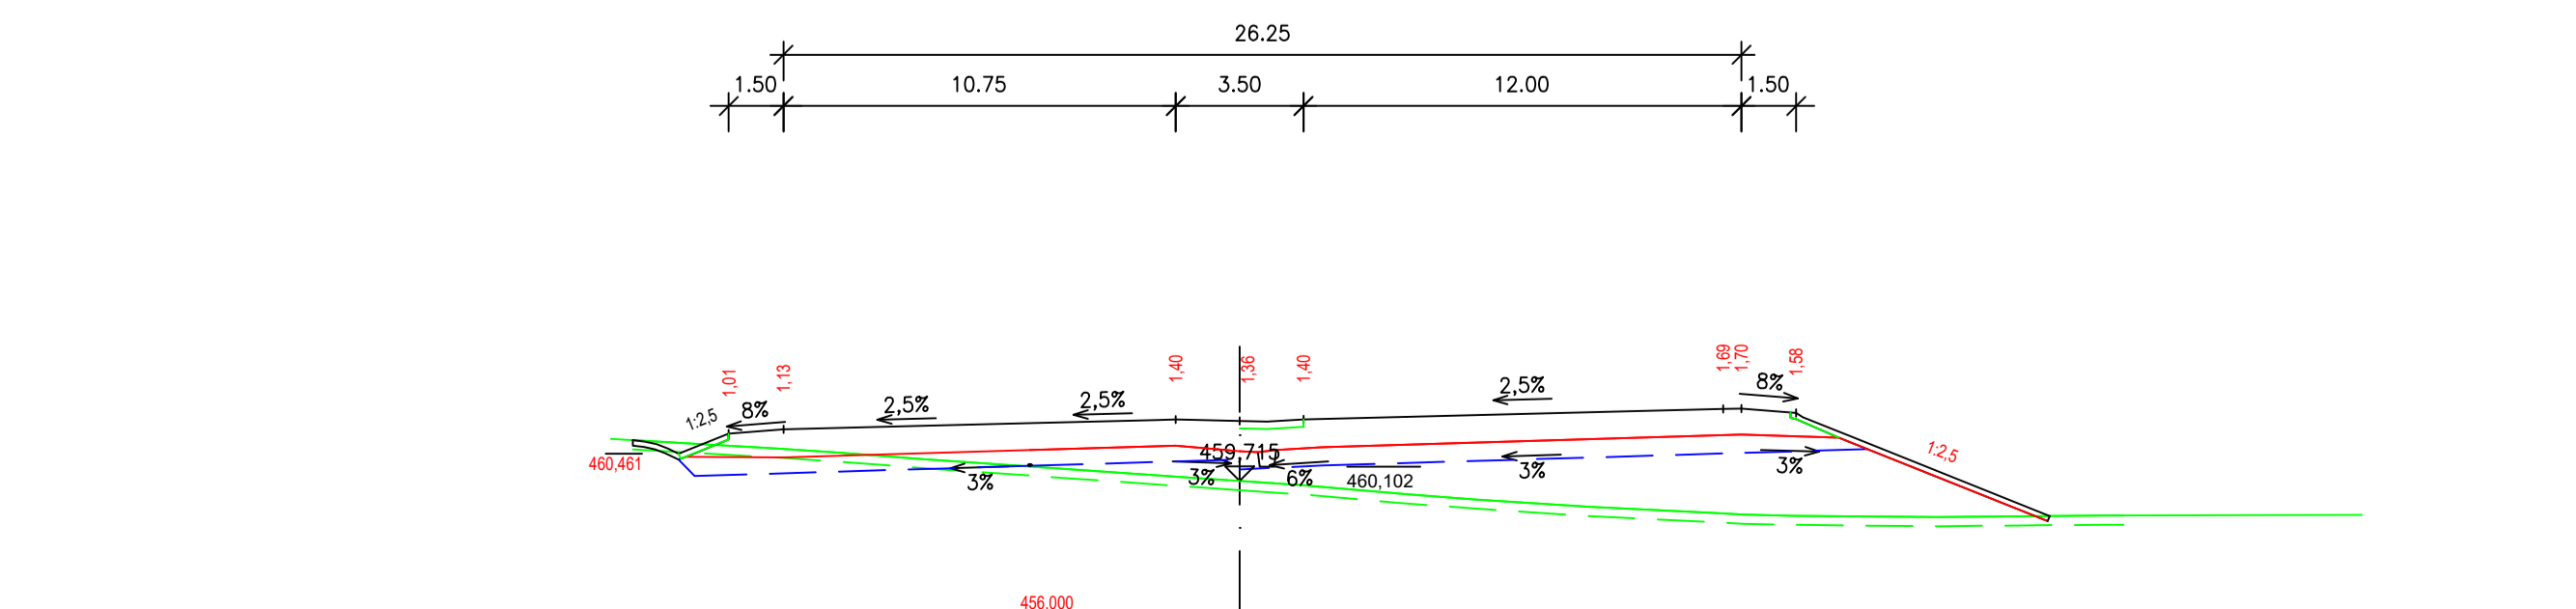


0,800000

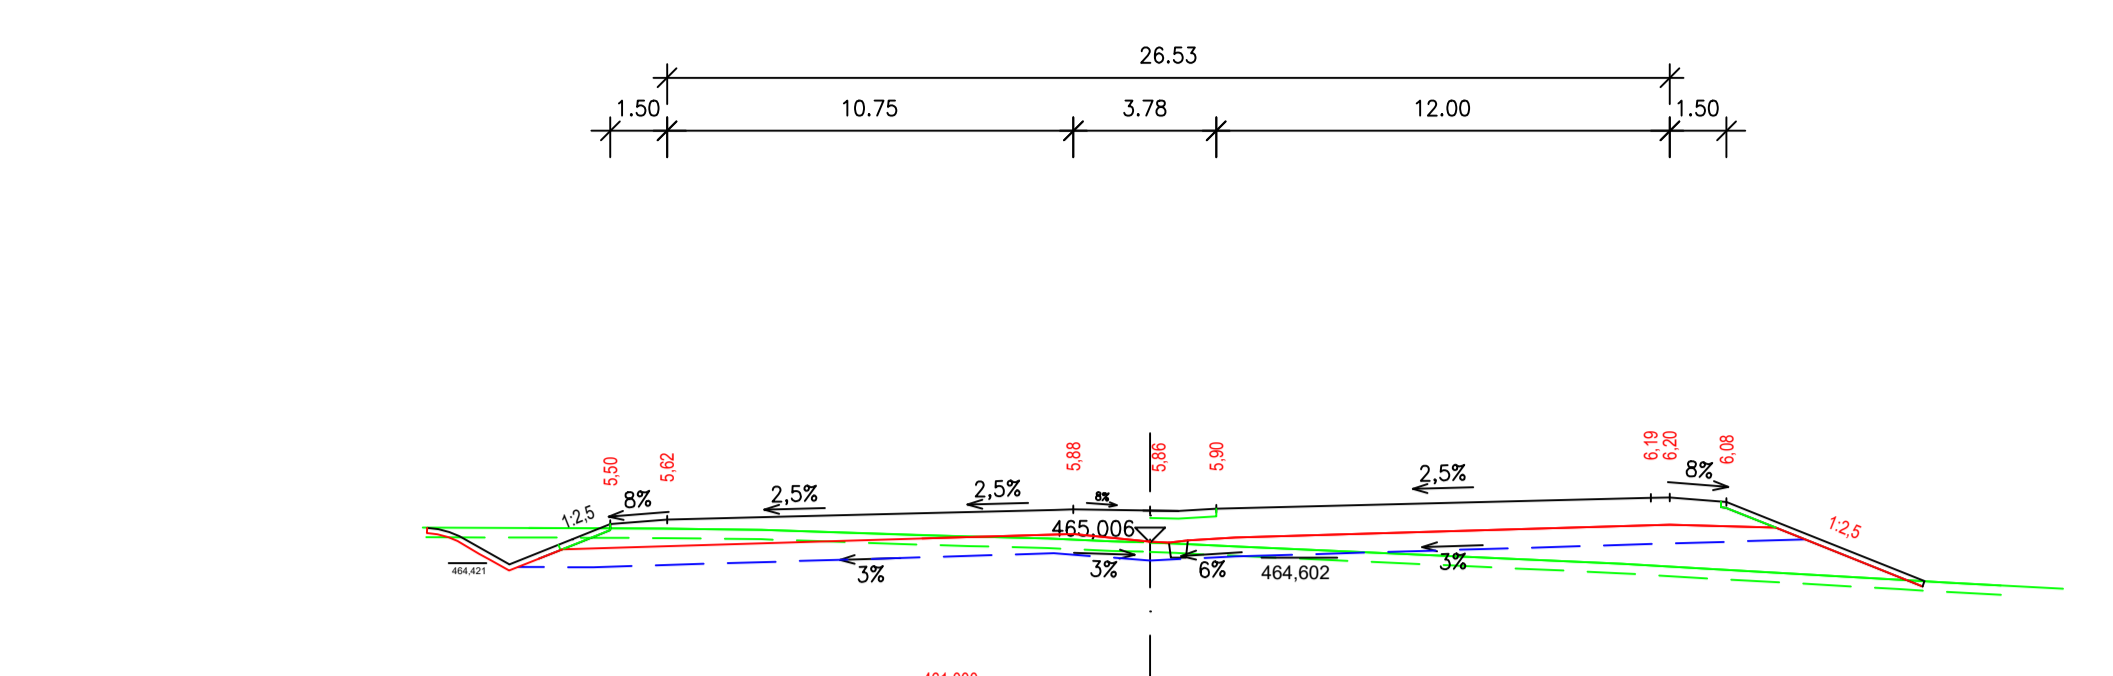


0,900000

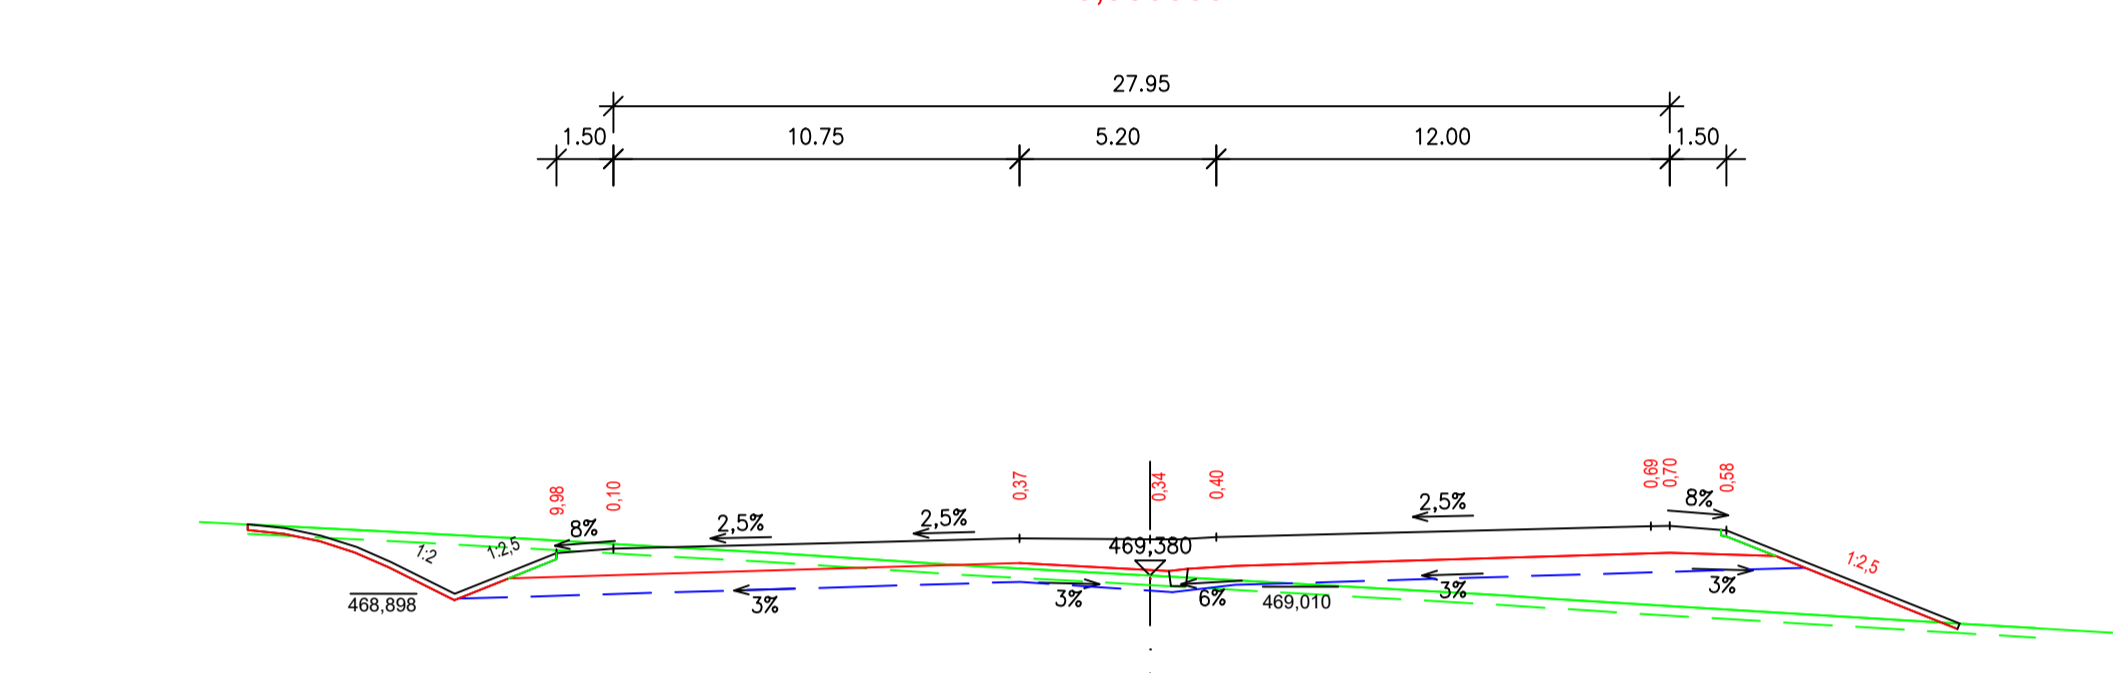


1,000000

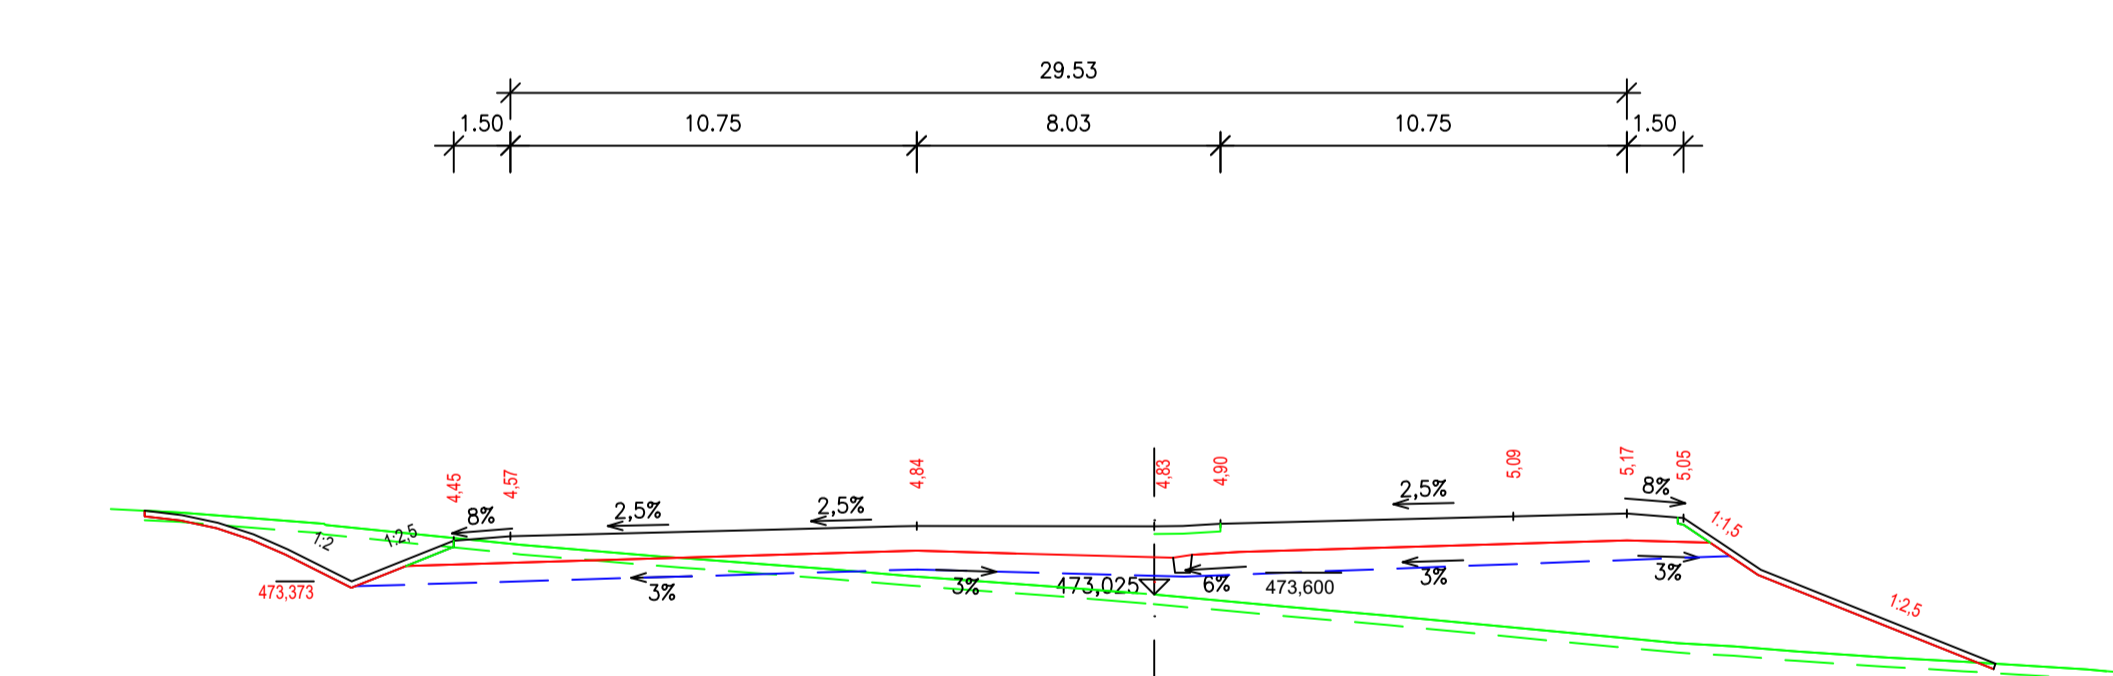


1,100000

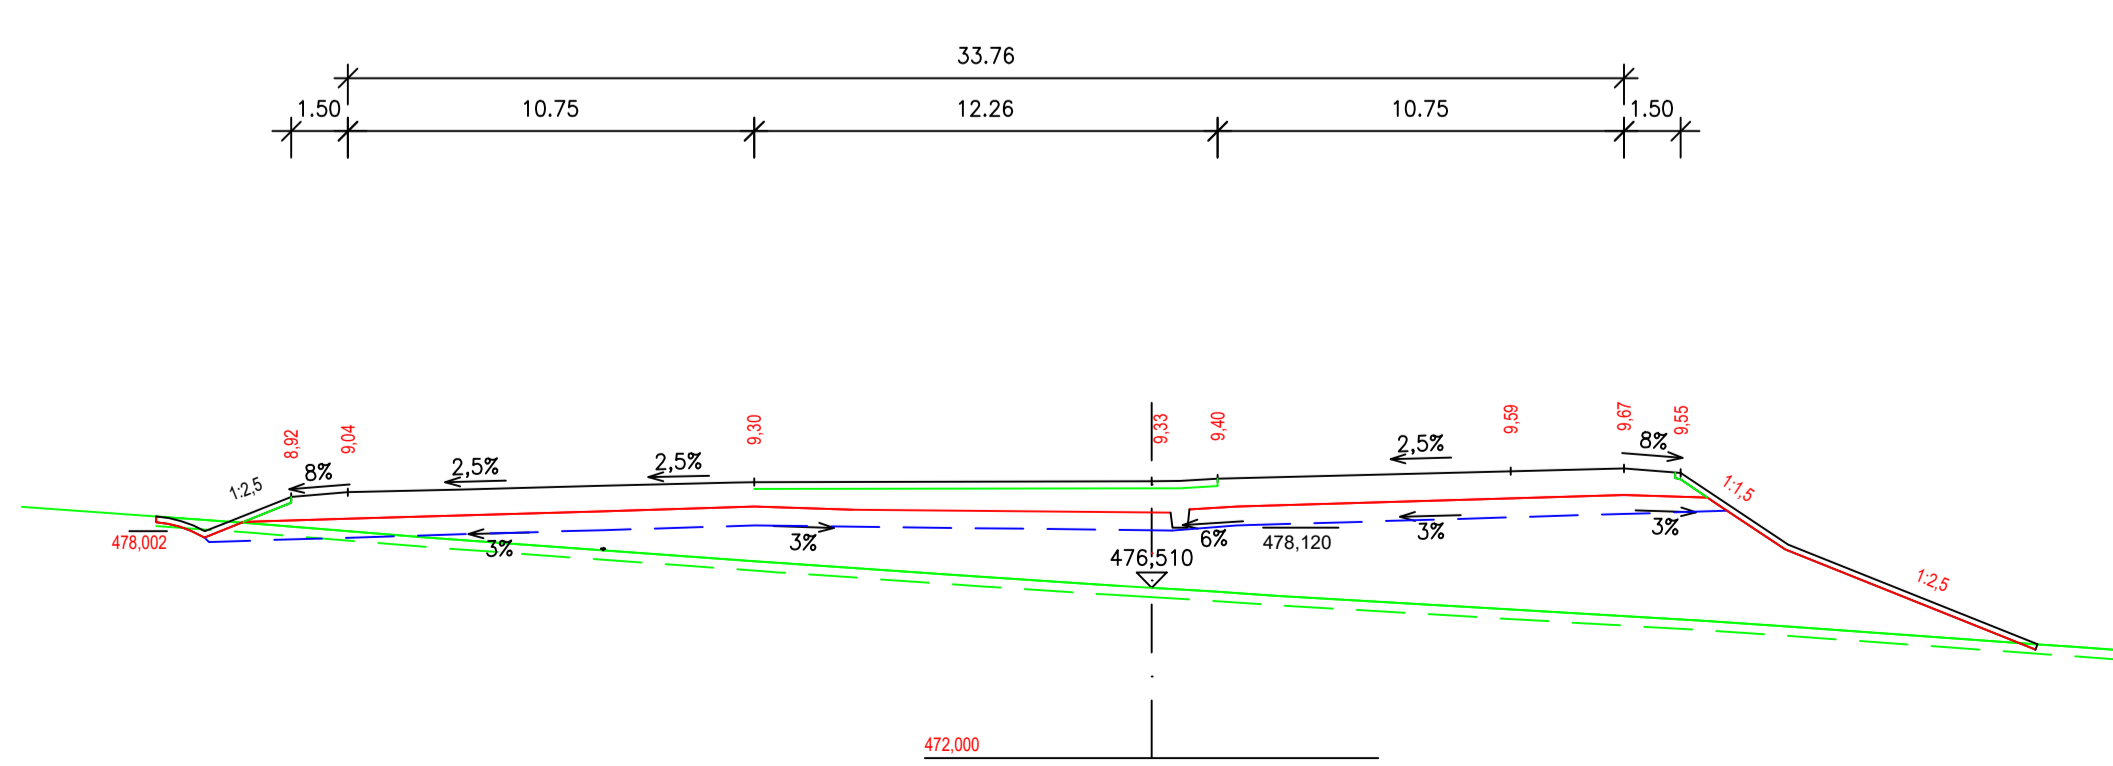

1,200000

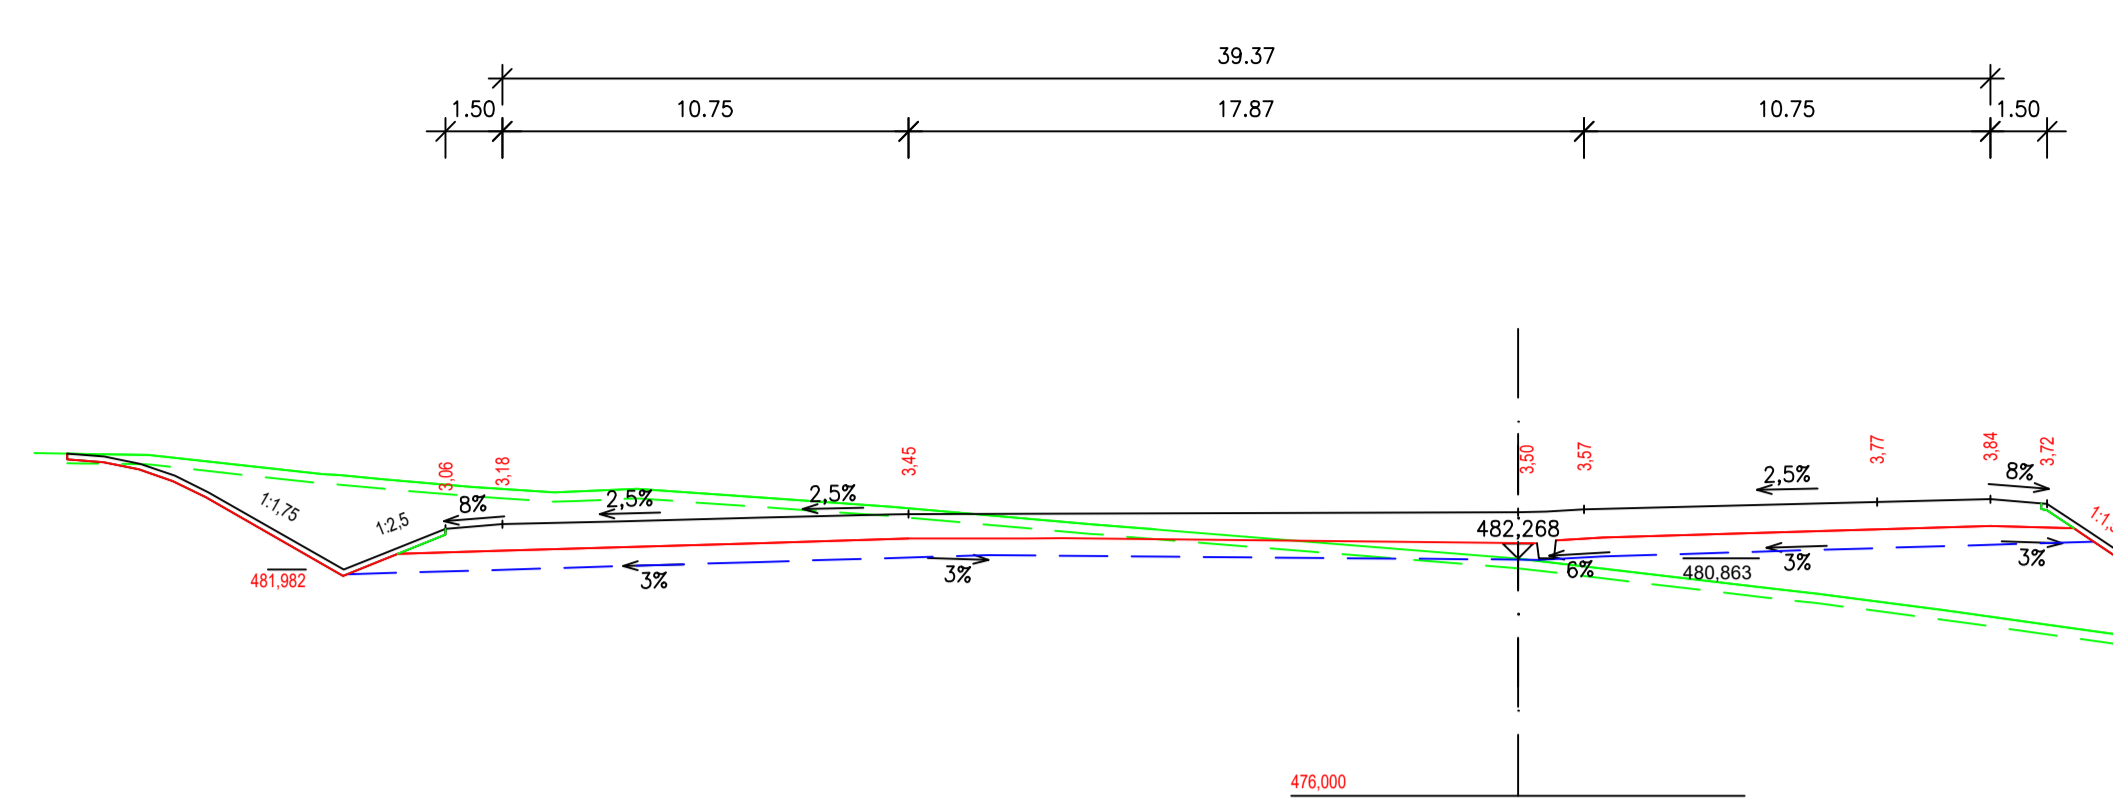

1,300000

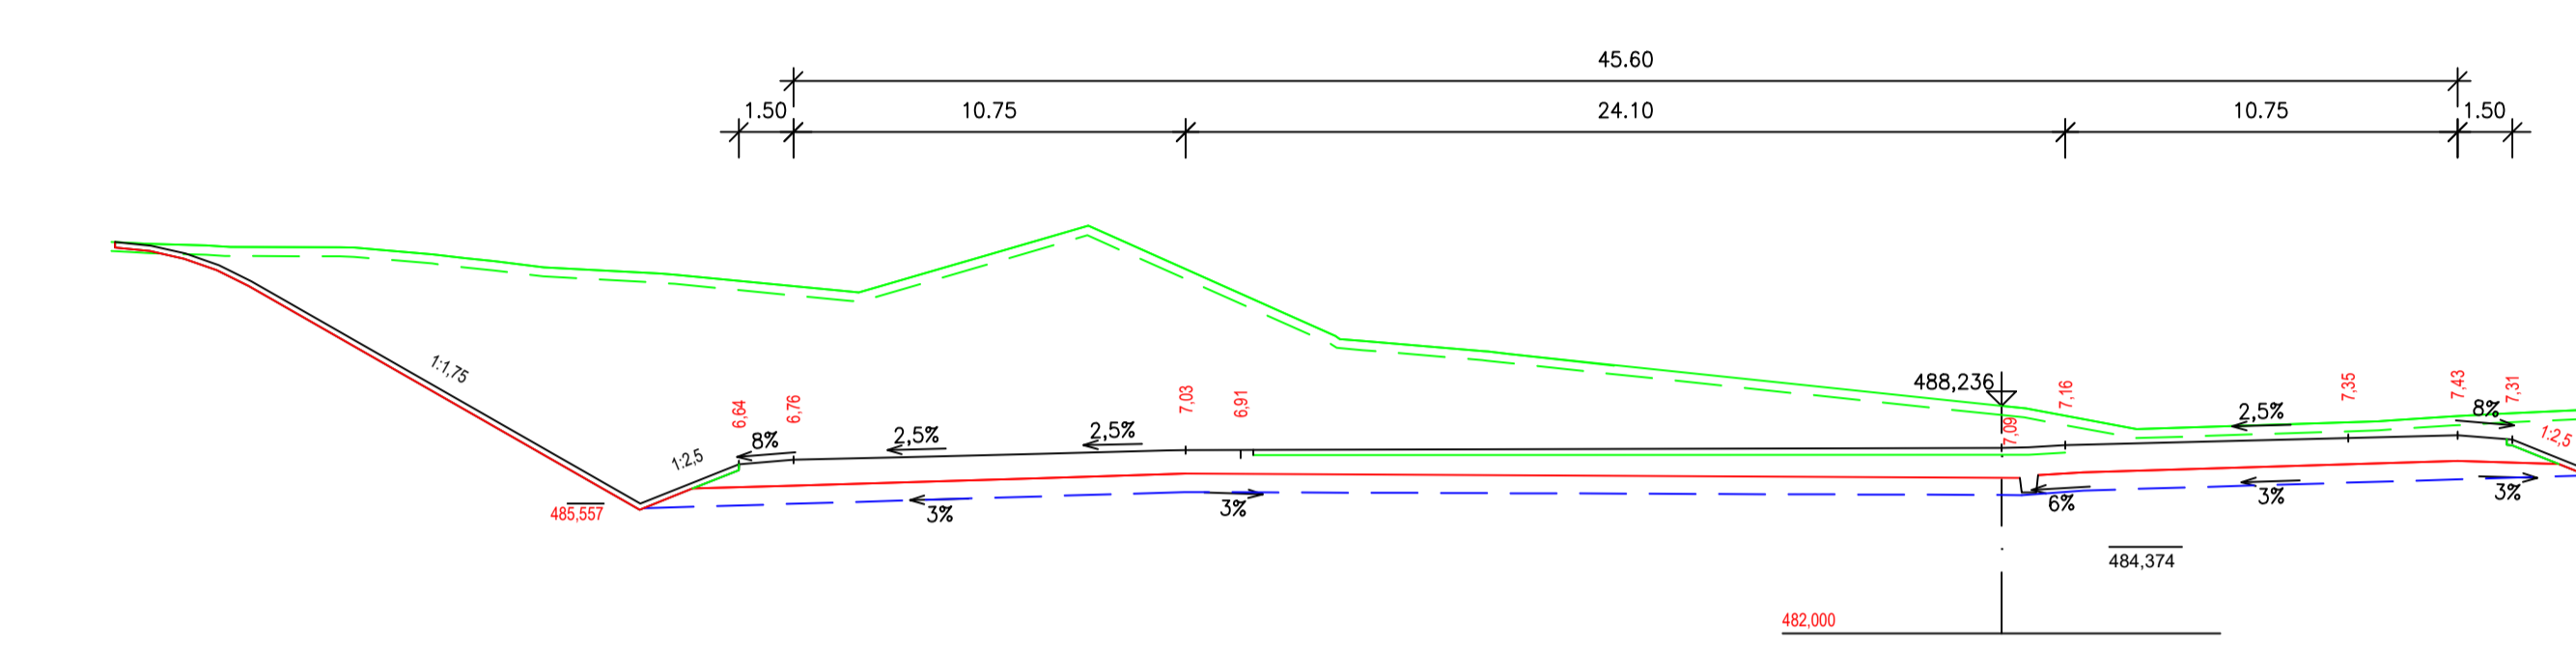

1,400000
TUNEL MALETÍN SO601

1,500000
TUNEL MALETÍN SO601

1,600000
TUNEL MALETÍN SO601

1,700000
TUNEL MALETÍN SO601

1,800000
TUNEL MALETÍN SO601

1,900000
TUNEL MALETÍN SO601

2,000000
TUNEL MALETÍN SO601

2,100000
TUNEL MALETÍN SO601

2,200000
TUNEL MALETÍN SO601


2,300000
TUNEL MALETÍN SO601

2,400000
TUNEL MALETÍN SO601

2,500000
TUNEL MALETÍN SO601

2,600000
TUNEL MALETÍN SO601

2,700000

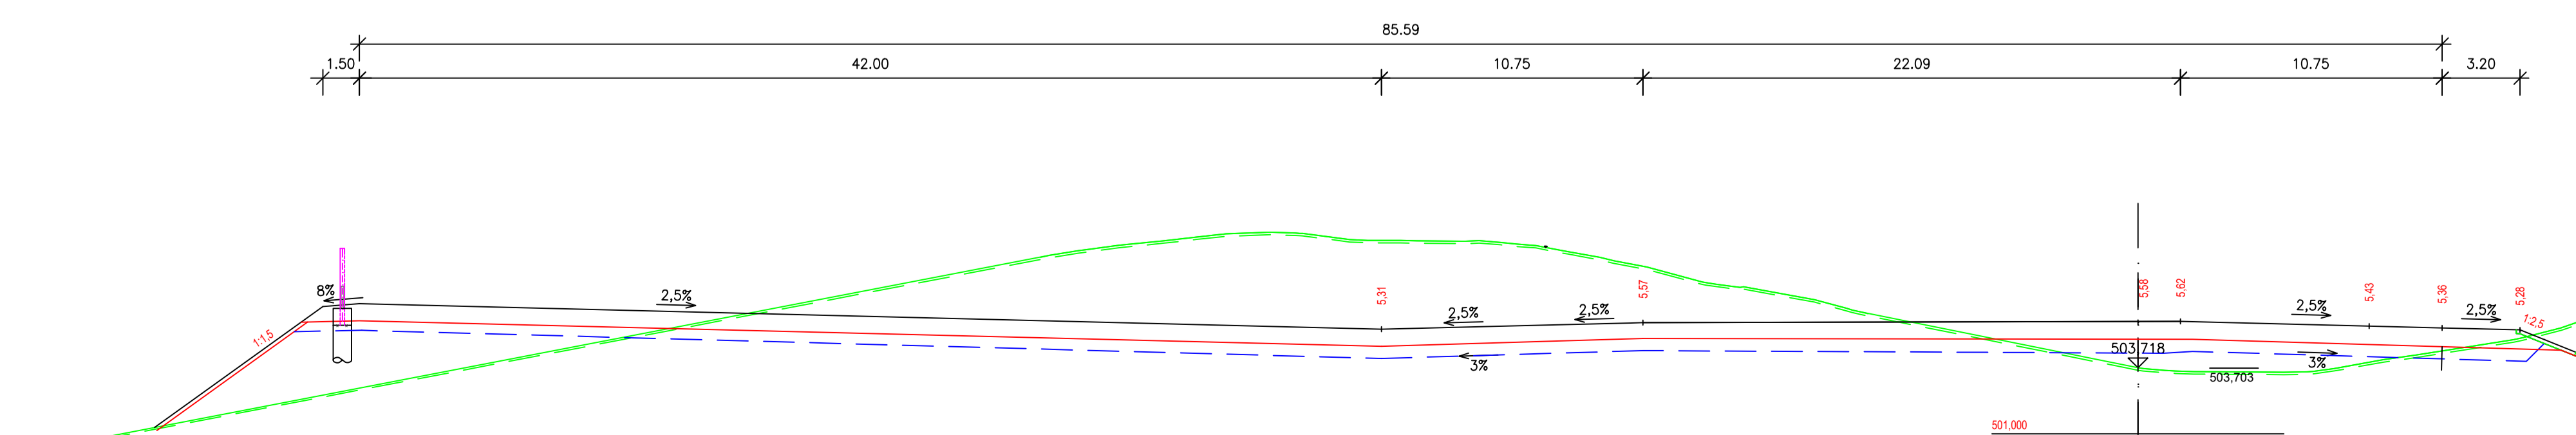

ČÁST D

VÝŠKOVÝ SYSTÉM BpV SOUŘADNICOVÝ SYSTÉM S-JTSK

 ŘSD ČR ŘEŠITELSTVÍ ÚŘAD A DALŠÍ ÚŘADY	Zastoupení společnosti PUDIS a.s. Podbabská 101/420 160 00 Praha 6 IČO: 659 93 390 Číslo směrovky: 14PT-000556
--	---

Zhotovitel PD SUDOP GROUP - Velké projekty_RS VPU DECO PRAHA a.s. Zastoupení společnosti PUDIS a.s. Podbabská 101/420 160 00 Praha 6 IČO: 659 93 390	Hlavní inženýr projektu ING. JAN HRACHOVČEK
---	--

PROJEKTOVÁ, PRŮZKUMNÁ A KONZULTAČNÍ ORGANIZACE Ing. Martin KŘEPA Ing. Jan HRACHOVČEK Ing. Jan HRACHOVČEK Ing. Jan HRACHOVČEK				 PUDIS
STŘEDISKO SILNIC A DÁLNIC II. ČÍSLO ZAKÁZKY 1-0603-00/10 DOKUMENTACE DGR MĚŘÍTKO 1:200 DATUM 04.2020 POČET FORMÁTŮ 14x44	ČÍSLO KOPIE 101.S.1 ČÍSLO KOPIE 101			
CHARAKTERISTICKÉ PŘÍČNÉ REZY část 1				