


BLOKOVÉ SCHÉMA - ELEKTRONICKÝ POŽÁRNÍ A ZABEZPEČOVACÍ SYSTÉM

PS601.82 ELEKTRONICKÁ POŽÁRNÍ SIGNALIZACE

TUNEL MALETÍN - EPS

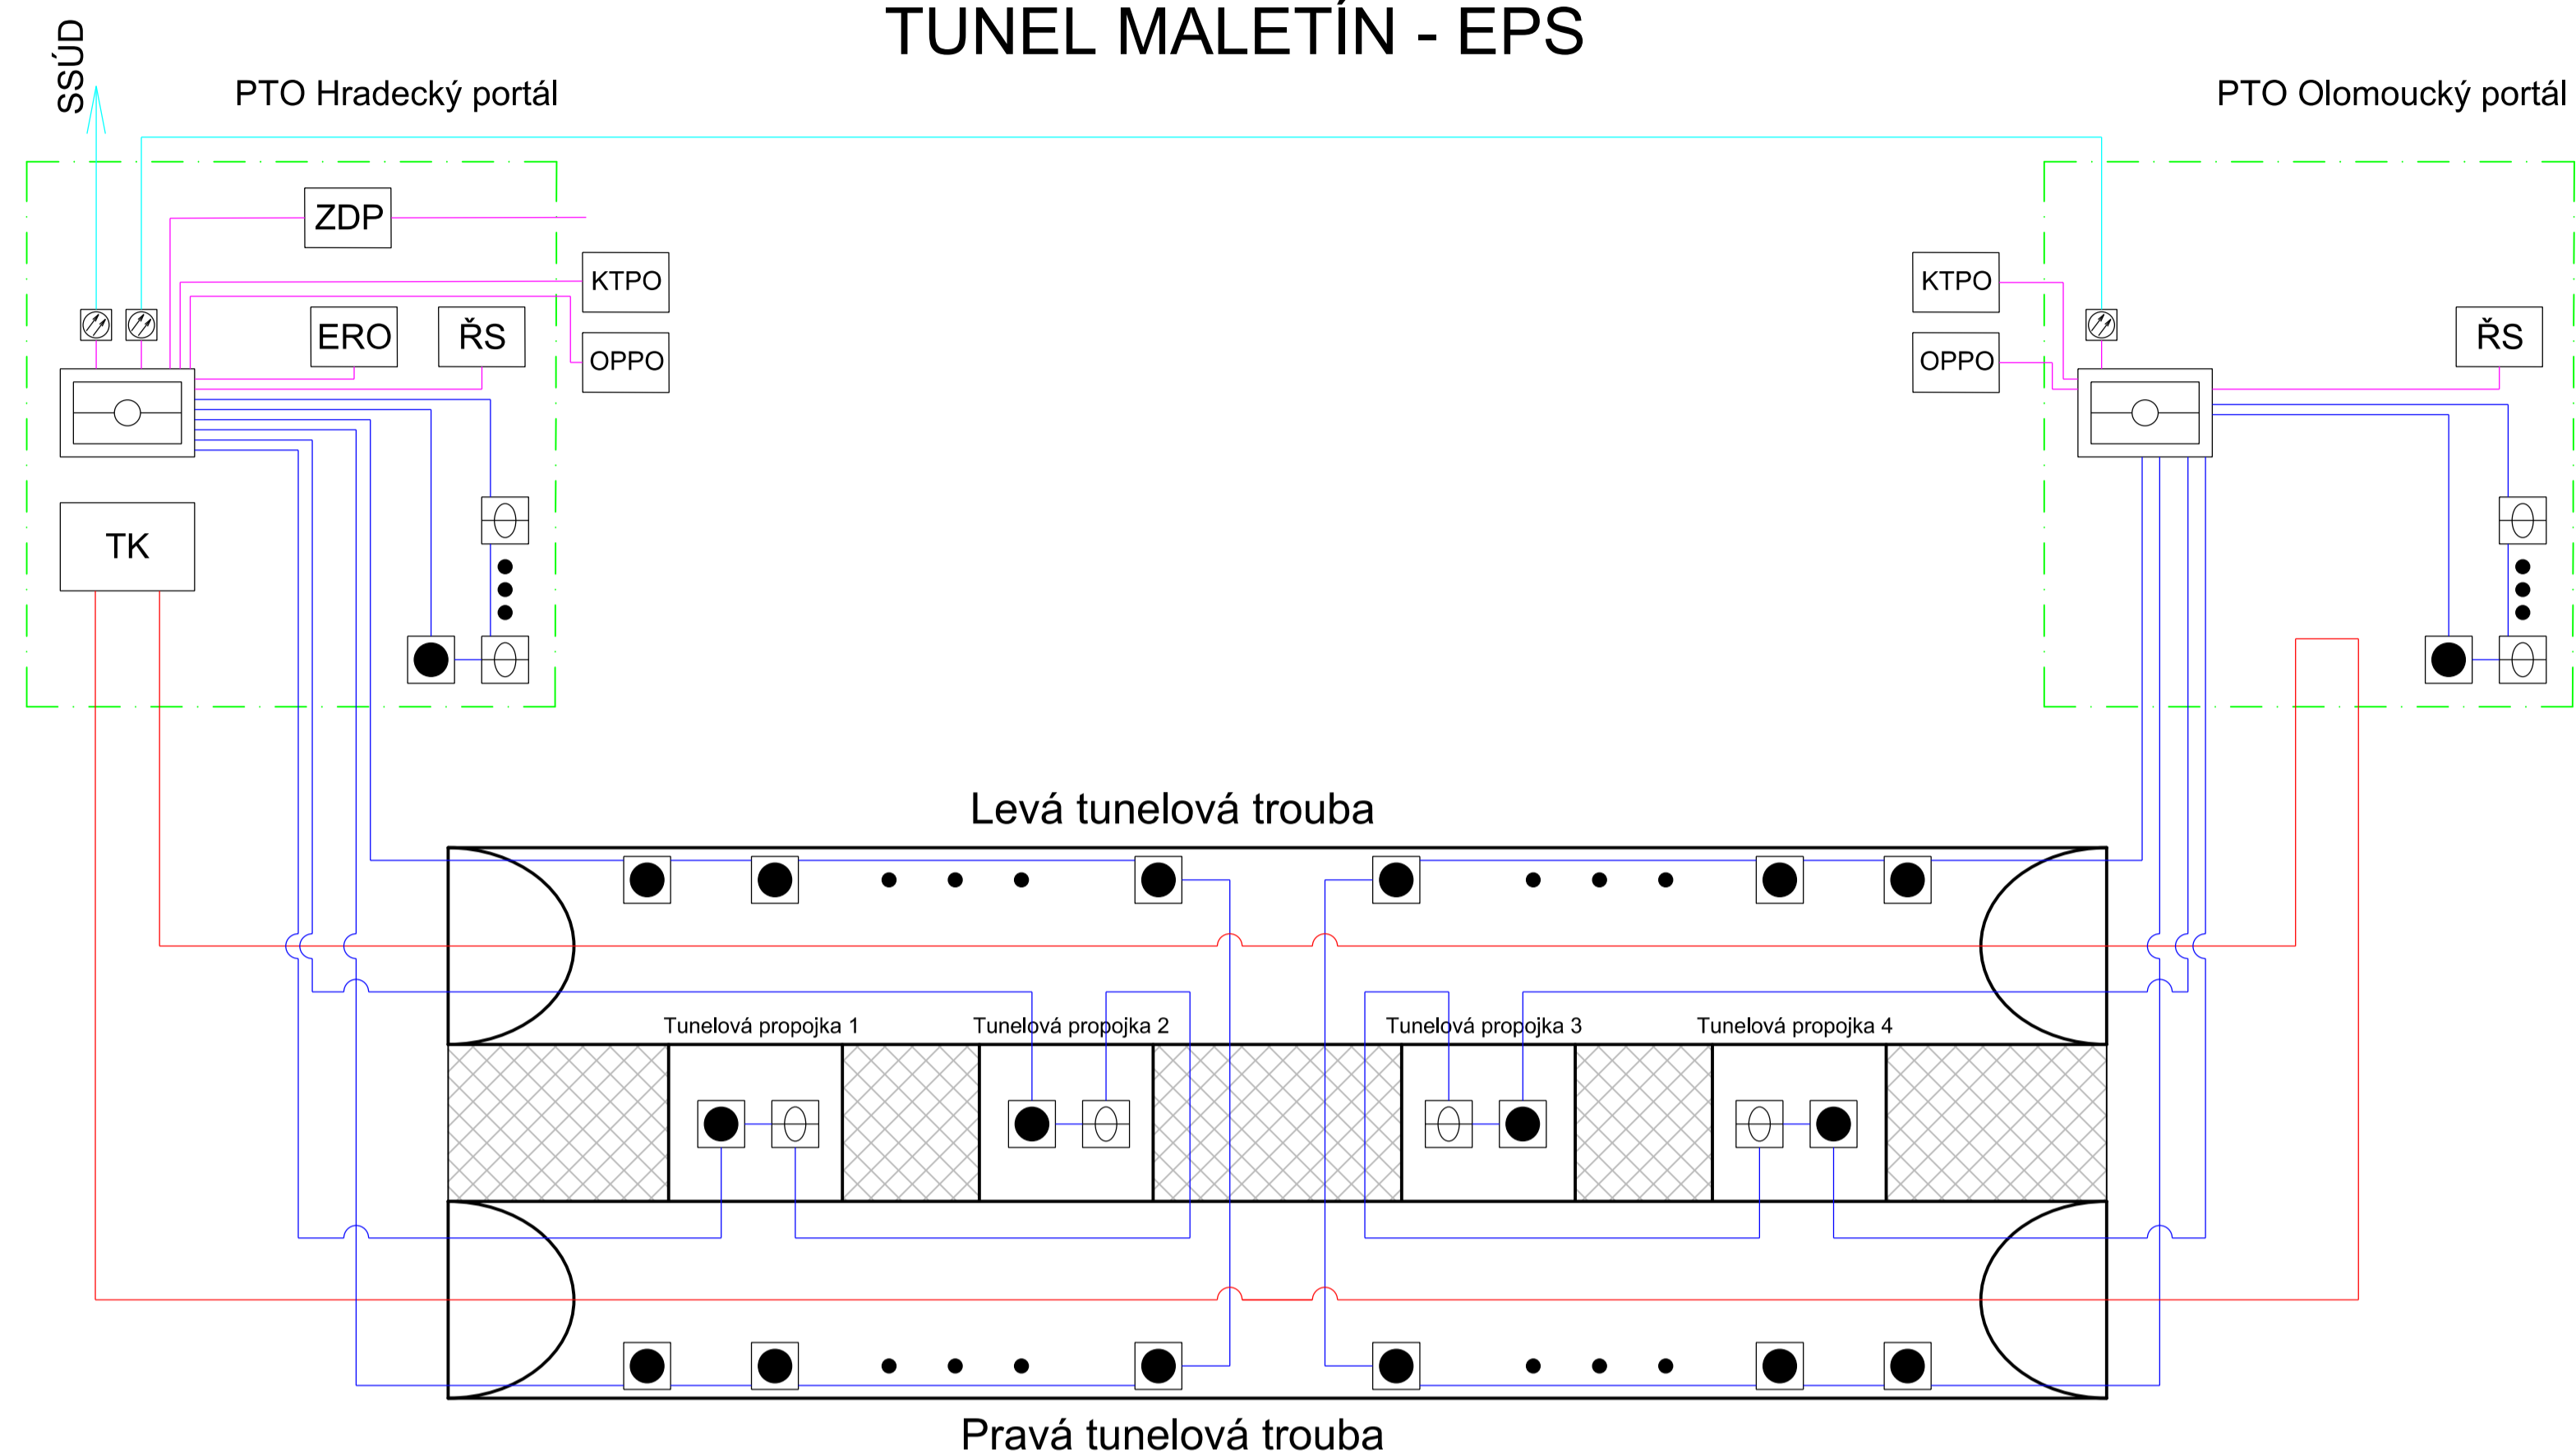

LEGENDA EPS:

- ÚSTŘEDNA EPS
- VYHODNOCOVACÍ JEDNOTKA LIN. TEPL. OPTICKÉHO KABELU
- EVAKUAČNÍ ROZHLAS
- ŘÍDICÍ SYSTÉM
- OPTICKÝ PŘEVODNÍK
- TLAČÍTKOVÝ HLÁSIČ
- OPTICKO KOUŘOVÝ HLÁSIČ
- ZAŘÍZENÍ DÁLKOVÉHO PŘENOSU
- KLÍČOVÝ TREZOR KTPO
- OBSLUŽNÉ POLE OPPO
- ANTÉNA PRO DÁLKOVÝ PŘENOS
- LINEÁRNÍ TEPLOTNÍ OPTICKÝ KABEL
- HLÁSIČOVÁ LINKA
- OPTICKÝ KABEL
- DATOVÝ KABEL

LEGENDA EZS:


- ÚSTŘEDNA EZS
- ŘÍDICÍ SYSTÉM
- VENKOVNÍ ZALOHOVANÁ SIRÉNA S MAJÁKEM
- PIR DETEKTOR POHYBU
- MAGNETICKÝ KONTAKT
- KABELY EZS - HLÁSIČE A SIRÉNA
- KABELY EZS - SBĚRNICE

POZNÁMKA:

VEŠKERÉ KÓTY JSOU POULZE ORIENTAČNÍ A BUDOU UPŘESNĚNY V DALŠÍCH STUPNÍCH PROJEKTOVÉ DOKUMENTACE. TATO PŘÍLOHA NESLOUŽÍ JAKO REALIZAČNÍ DOKUMENTACE

PS601.83 ELEKTRONICKÁ ZABEZPEČOVACÍ SIGNALIZACE

TUNEL MALETÍN - EZS

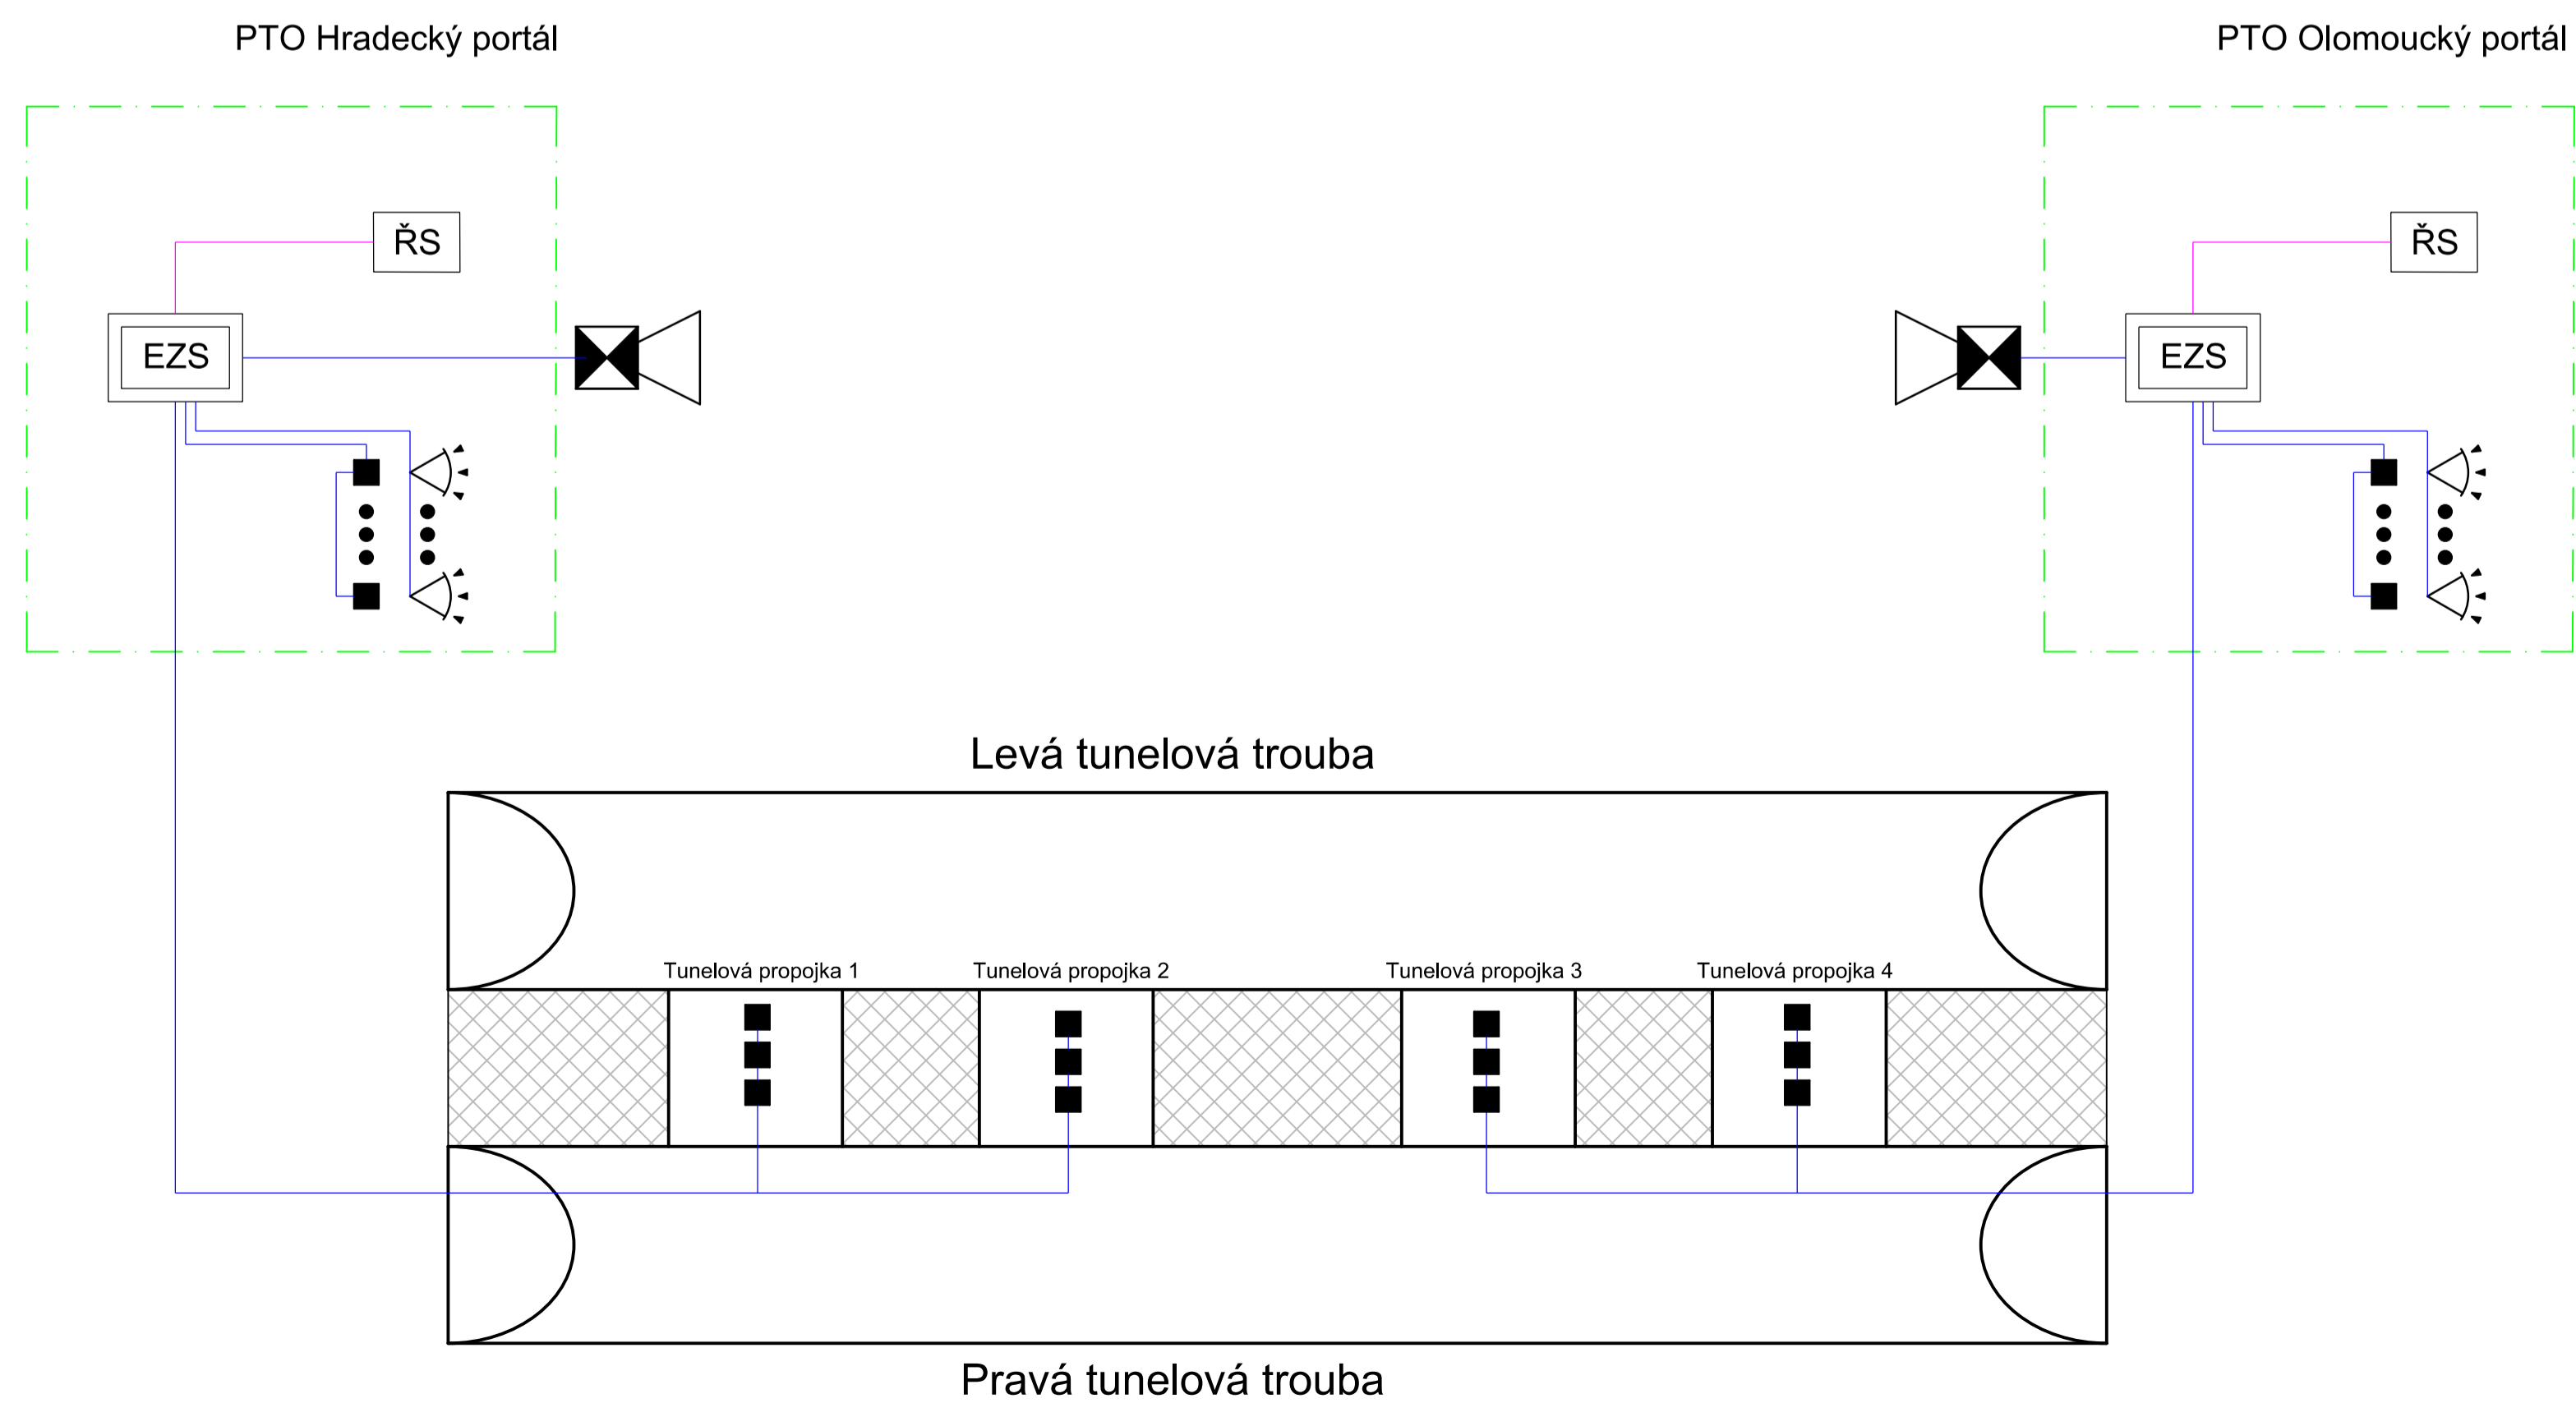

ČÁST D

VÝŠKOVÝ SYSTÉM Bpv

SOUŘADNICOVÝ SYSTÉM S-JTSC

OBJEDNATEL PD	ŘEDITELSTVÍ SILNIC A DÁLNIC Na Pankráci 546/56 140 00 Praha 40 IČO: 659 93 390 Číslo smlouvy: 14PT-000556
---------------	---

ZHOTOVITEL PD	SUDOP GROUP_Velké projekty_RS Zastoupené společností VPÚ DECO PRAHA a.s. Podbabská 1014/20 160 00 Praha 6 IČO: 601 93 280
HLAVNÍ INŽENÝR PROJEKTU	ING. JAN HRACHOVEC

PORADENSKÉ, KONZULTAČNÍ, PROJEKČNÍ A INŽENÝRSKÉ SLUŽBY ALMAPRO, s.r.o. Probatná 1108/77, 100 00 Praha 10 - Stodolnice IČ: CZ24150134 www.almapro.cz	ALMAPRO, s.r.o. Probatná 77, Praha 10
PROJEKTANT Ing. Jan Hrachovec	VYPRACOVAL Ing. Miroslav Kužera
KONTROLA Ing. Jan HRACHOVEC	HIP
AKCE D.35 STARÉ MĚSTO – MOHELNICE, DŮR, IČ vč. zaměření	ATELIÉR DOPRAVNÍCH STAVEB
D.2 TECHNOLOGICKÁ ČÁST – TUNEL MALETÍN	ČÍSLO ZAKÁZKY 1-0603-00/10
TUNEL MALETÍN	DOKUMENTACE DŮR
	MĚŘÍTKO ---
	DATUM 05.2020
	POČET FORMÁTŮ 8 x A4
OSAH PŘÍLOHY BLOKOVÉ SCHÉMA - ELEKTRONICKÝ POŽÁRNÍ A ZABEZPEČOVACÍ SYSTÉM	DĚL D.1.5
	ČÍSLO PŘÍLOHY 205
	ČÍSLO KOPIE x00