


ÁNU
TŘEBOVÉ

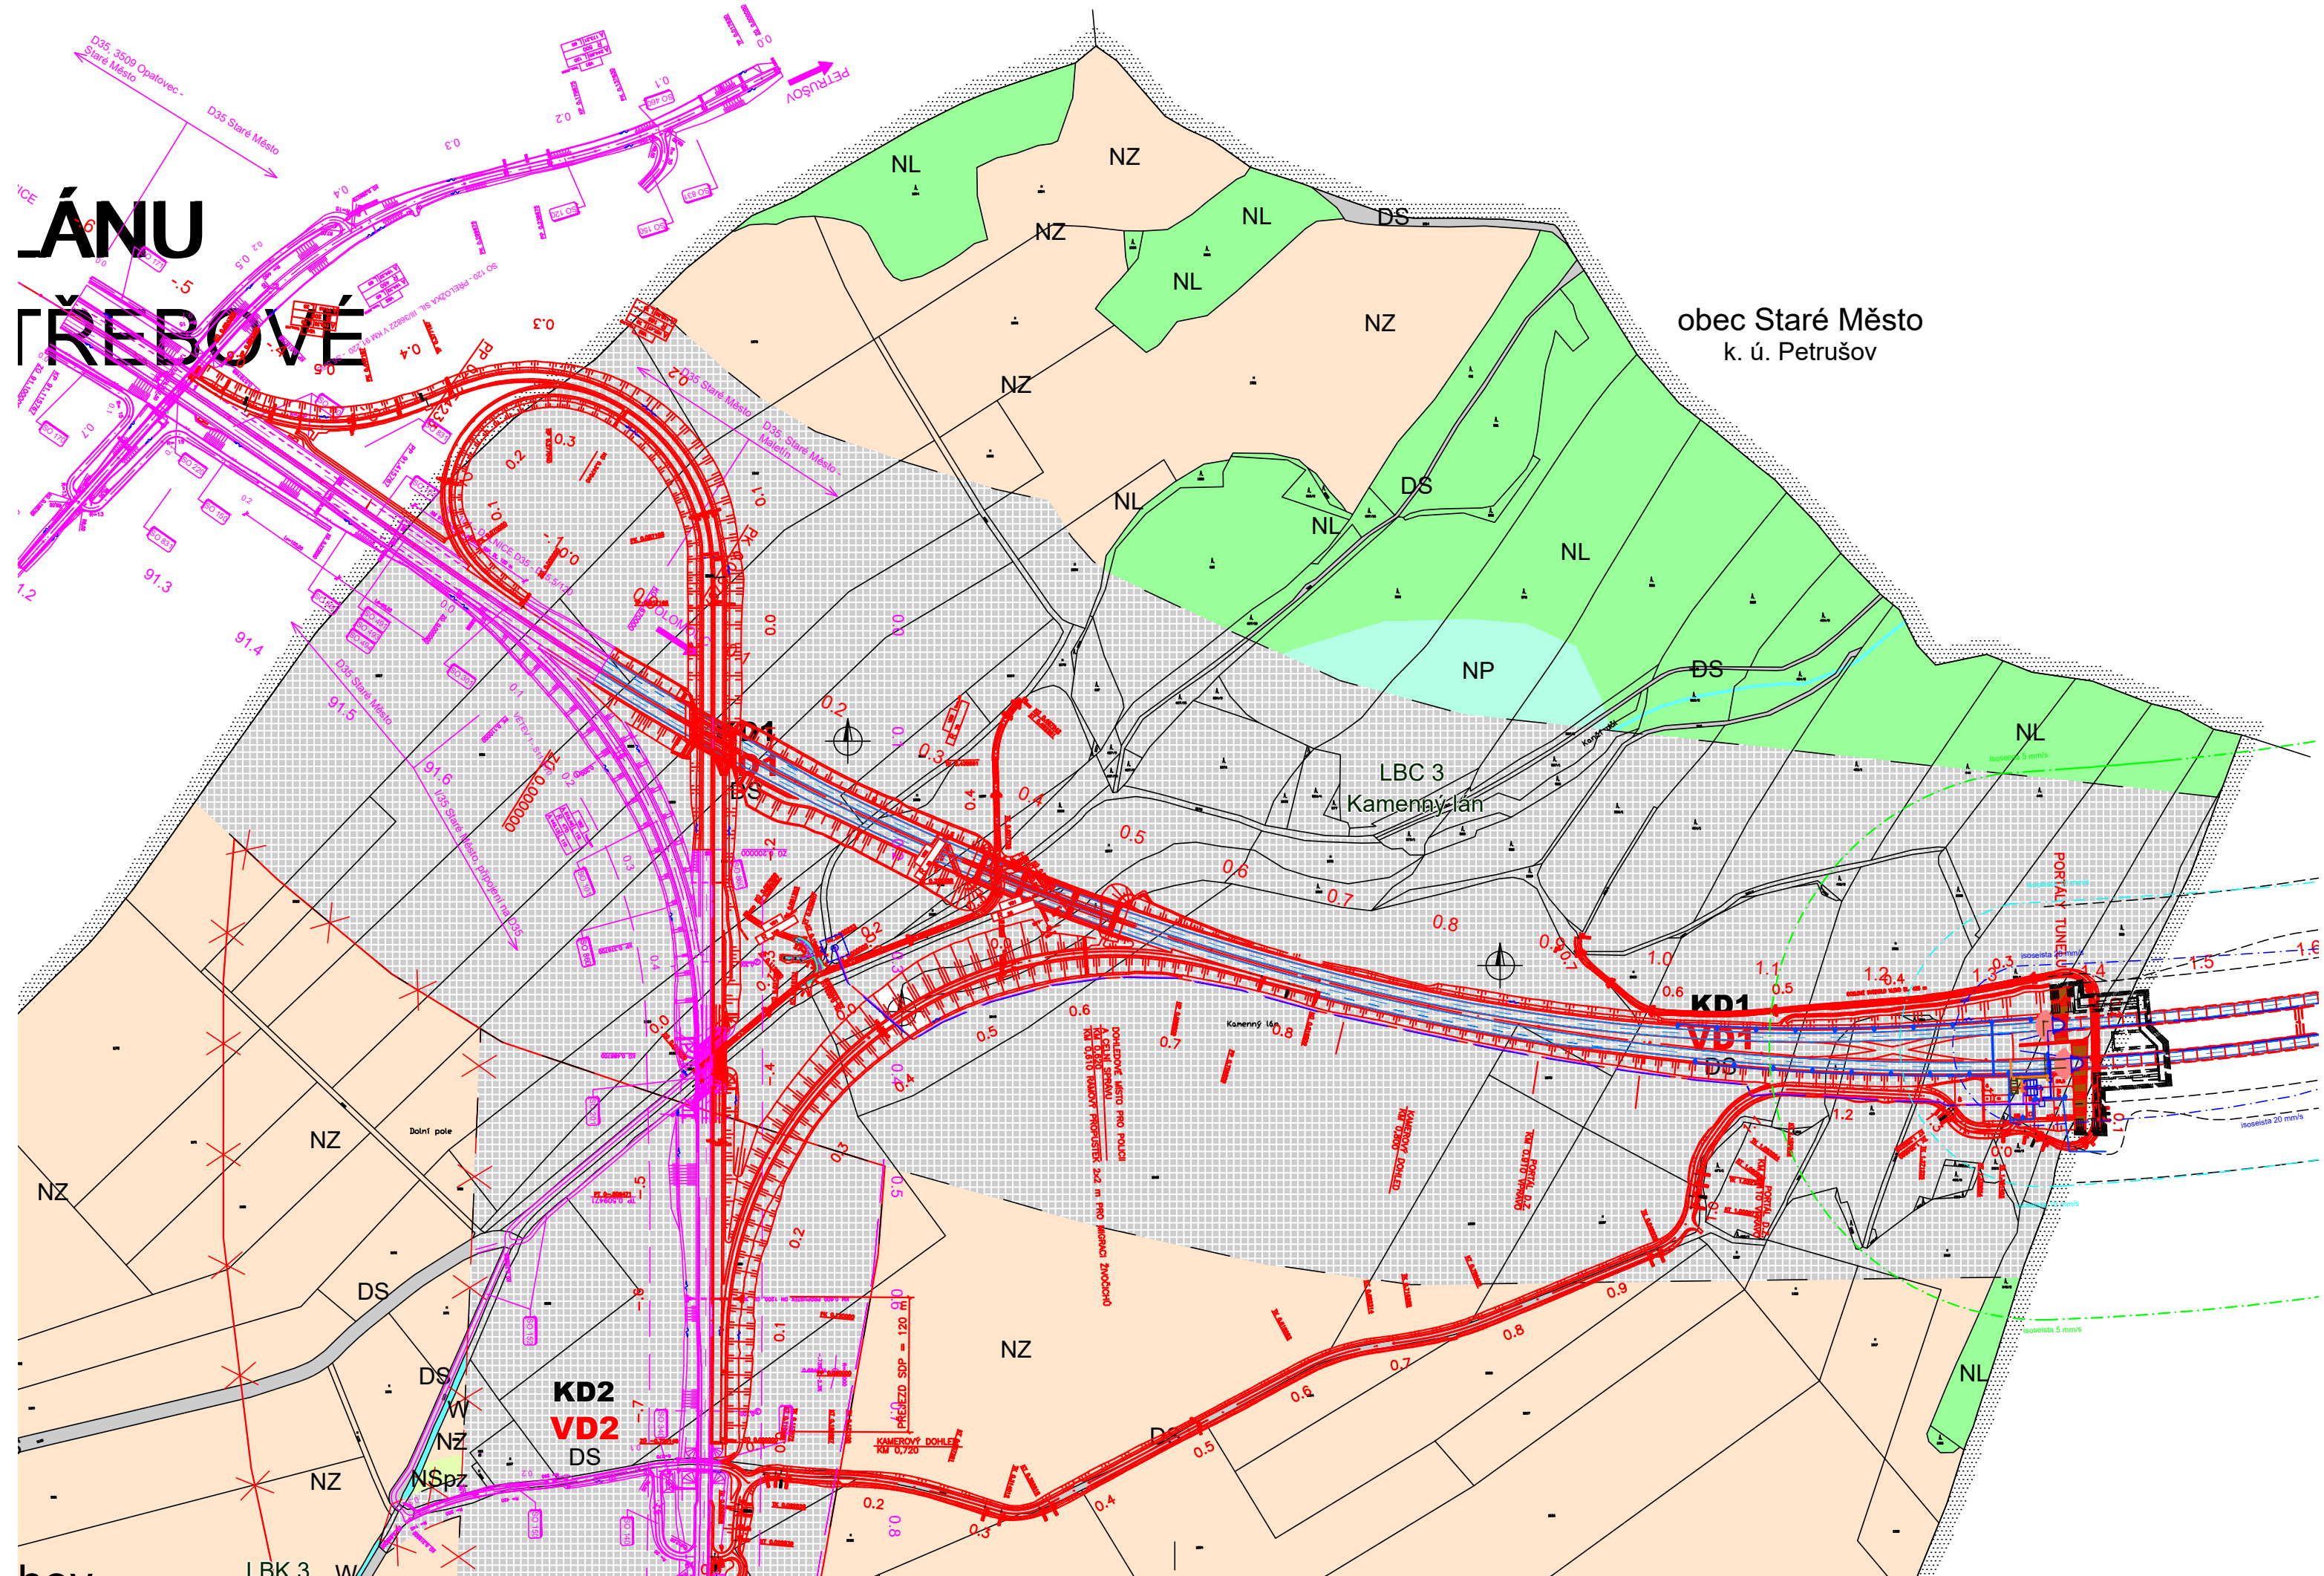

LEGENDA:

STAV	NÁVRH	REZERVA	
			HRANICE ÚZEMNÍCH JEDNOTEK
			Hranice řešeného území
			Hranice zastavěného území
			Hranice ploch zastavitelných (Z), ploch změn v krajině (K) a koridorů dopravní infrastruktury (KD)
PLOCHY S ROZDÍLNÝM VYUŽITÍM ÚZEMÍ			
BV	BV		Plochy bydlení - v rodinných domech - venkovské
OV			Plochy občanského vybavení - veřejná infrastruktura
OS			Plochy občanského vybavení - tělovýchovná a sportovní zařízení
VL	VL		Plochy výroby a skladování - lehký průmysl
VZ	VZ		Plochy výroby a skladování - zemědělská výroba
	TI		Plochy technické infrastruktury - inženýrské sítě
	TO		Plochy technické infrastruktury - stavby a zařízení pro nakládání s odpady
ZP			Plochy zeleně - přírodního charakteru
ZS			Plochy zeleně - soukromá a vyhrazená
ZV	ZV		Plochy veřejných prostranství - veřejná zeleň
PV			Plochy veřejných prostranství
DS	DS		Plochy dopravní infrastruktury - silniční
		(DV)	Plochy dopravní infrastruktury - vodní
W			Plochy vodní a vodohospodářské
NZ			Plochy zemědělské
NL	NL		Plochy lesní
NP			Plochy přírodní
NSpz			Plochy smíšené nezastavěného území - přírodní, zemědělská
VEŘEJNĚ PROSPĚŠNÉ STAVBY A OPATŘENÍ			
	VD1		Rychlostní silnice R35
	VD2		Rychlostní silnice R43
	WT1		Čistírna odpadních vod

ČÁST C

VÝŠKOVÝ SYSTÉM BpV

SOUŘADNICOVÝ SYSTÉM S-JTSK

OBJEDNATEL PD

ŘEDITELSTVÍ SILNIC A DÁLNIC
Na Pankráci 546/56
140 00 Praha 40
IČO: 659 93 390

ZHOTOVITEL PD

Zastoupené společnosti
PUDIS a.s.
Podbabská 1014/20
160 00 Praha 6
IČO:452 72 891

HLAVNÍ INŽENÝR PROJEKTU

ING. JAN HRACHOVEC

PROJEKTOVÁ, PRŮZKUMNÁ A KONZULTAČNÍ ORGANIZACE						
PUDIS a.s., PODBABSKÁ 1014/20, 160 00 PRAHA 6				info@pudis.cz www.pudis.cz		
PROJEKTANT	VYPRACOVAL	KONTROLA	HIP	STŘEDISKO SILNIC A DÁLNIC II.		
Ing. Martin Karda	Ing. Kateřina TÝCOVÁ	Ing. Jan HRACHOVEC	Ing. Jan HRACHOVEC			
AKCE D35 STARÉ MĚSTO – MOHELNICE DUR, IČ vč. zaměření				ČÍSLO ZAKÁZKY	1-0603-00/10	
				DOKUMENTACE	DÚR	
				MĚŘÍTKO	1:500	
				DATUM	04.2020	
				POČET FORMÁTŮ	4xA4	
OBSAH PŘÍLOHY				ČÁST	ČÍSLO PŘÍLOHY	ČÍSLO KOPIE
SOUTISK S ÚZEMNÍM PLÁNEM OBCE DĚTŘICHOV				C	4.3.5	
				KOD		
DOKUMENTACI LZE UŽÍVAT POUZE VE SMYSLU PŘÍSLUŠNÉ SMLOUVY O DÍLO, VÝKRES, ČI JEHO ČÁST, MŮŽE BÝT KOPÍROVÁN NEBO JINÝM ZPŮSOBEM ROZŠÍŘOVÁN POUZE PO PŘEDCHOZÍM SOUHLASU PUDIS a.s.						