


Název:	Schéma elektro přípojky pro ČOV TOPAS 5 - 20 (TOM)	Kód výkresu:	KAB - TD - 001 CZE	Verze: 4
Kreslil:	Olga Krčmářová	Datum:	03. 07. 2019	
Kontroloval:	Ing. Karel Vilím	Napětí:	230 V	

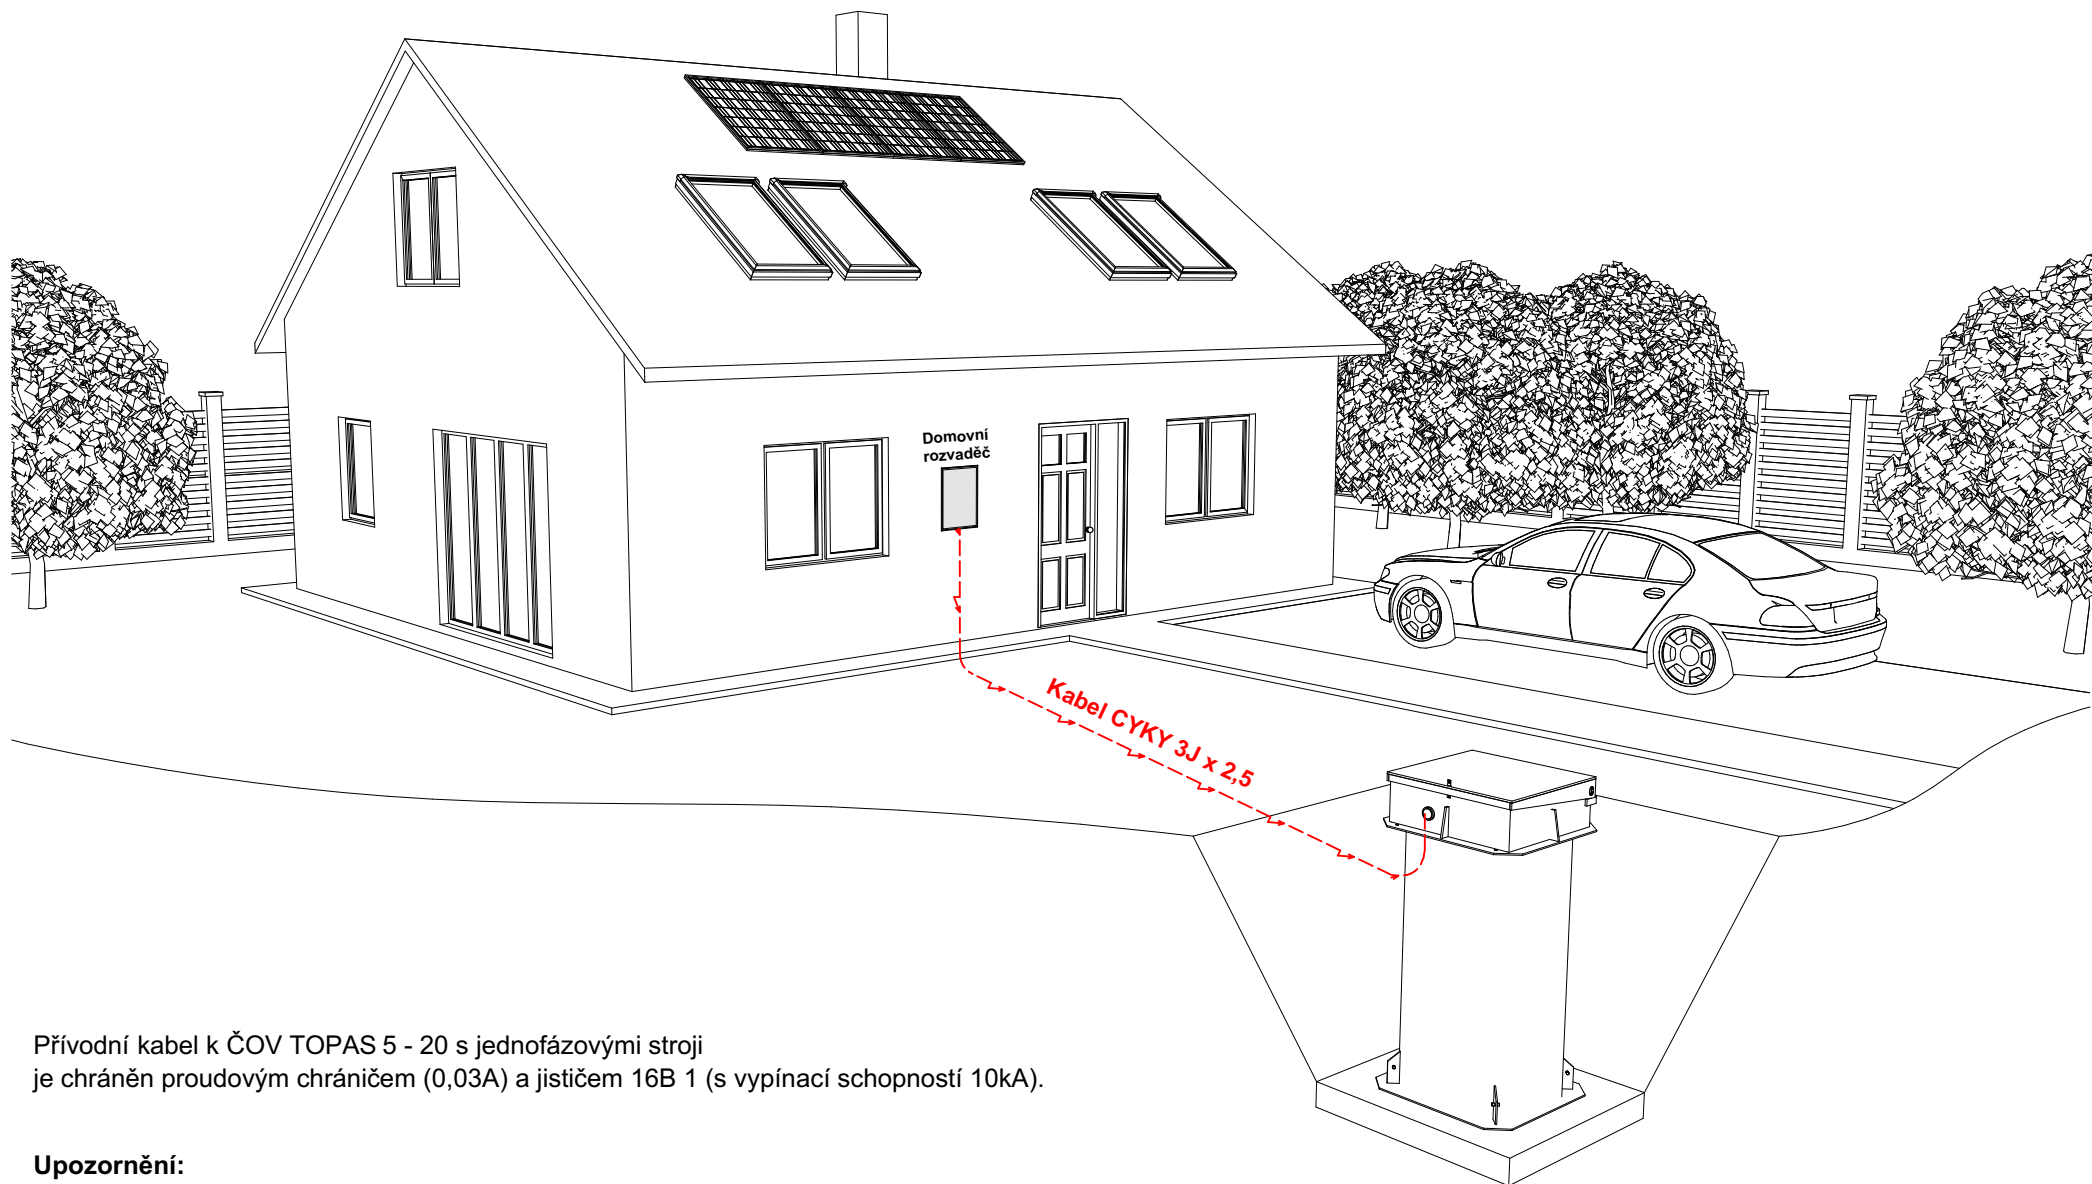

Přívodní kabel k ČOV TOPAS 5 - 20 s jednofázovými stroji je chráněn proudovým chráničem (0,03A) a jističem 16B 1 (s vypínací schopností 10kA).

Upozornění:

Instalaci kabeláže musí být provedena odborníkem v oblasti elektroinstalace s platným oprávnění k této činnosti!