VZOROVÝ PŘÍČNÝ ŘEZ

SO 158.1

M 1:50

K KONSTRUKCE VOZOVKY dle TP 170 - Navrhování vozovek pozemních komunikací

KRAJ NEZPEVNĚNÁ KRAJNICE: nezpevněná krajnice materiál nezpevněné krajnice dle ČSN 73 6133 a s ní souvisících ČSN, příslušných TP, TKP

DOS DOSYPÁVKY: materiál dosypávek dle ČSN 73 6133 a s ní souvisících ČSN, příslušných TP, TKP

OHU OHUMUSOVÁNÍ: ohumusování

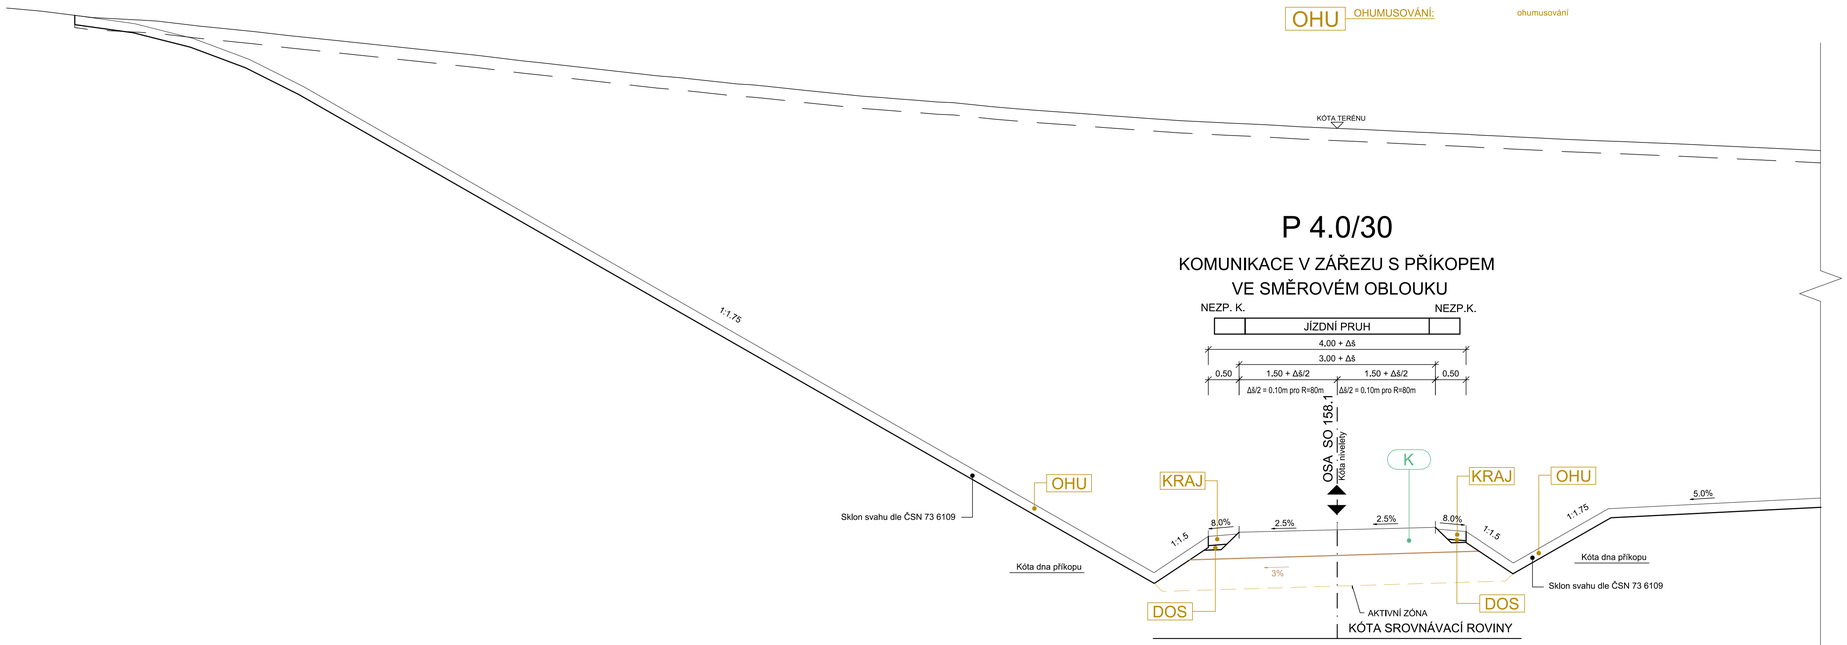

P 4.0/30

KOMUNIKACE V ZÁŘEZU S PŘÍKOPEM VE SMĚROVÉM OBLOUKU

ČÁST D

VÝŠKOVÝ SYSTÉM Bpv

SOUŘADNICOVÝ SYSTÉM S-JTSK

OBJEDNATEL PD

ŘSD ČR ŘEDITELSTVÍ SILNIC A DÁLNIC ČR

ŘEDITELSTVÍ SILNIC A DÁLNIC
Na Pankráci 546/56
140 00 Praha 40
IČO: 659 93 390

Číslo smlouvy: 14PT-000556

ZHOTOVITEL PD

SUDOP GROUP_Velké projekty_RS

VPÚ DECO PRAHA a.s. DOPRAVOPROJEKT BRNO PUDIS SUDOP PRAHA

Zastoupené společností
VPÚ DECO PRAHA a.s.
Podbabská 1014/20
160 00 Praha 6
IČO:601 93 280

HLAVNÍ INŽENÝR PROJEKTU: ING. JAN HRACHOVEC

ŘEDITEL ATELIÉRU	ING. VLADIMÍR NAVRÁTIL
HLAVNÍ INŽENÝR PROJEKTU	ING. JAN HRACHOVEC
ZODPOVĚDNÝ PROJEKTANT	ING. IVO KIŠŠ
VYPRACOVAL	ING. VERONIKA TILLHONOVÁ
KONTROLOVAL	ING. VLADIMÍR NAVRÁTIL

DOPRAVOPROJEKT BRNO
Kounicova 271/13, 602 00 BRNO

NÁZEV AKCE
D35 STARÉ MĚSTO - MOHELNICE, DÚR, IČ vč. zaměření

ČÁST
D.1 STAVEBNÍ ČÁST, D.1.1 OBJEKTY POZEMNÍCH KOMUNIKACÍ

OBJEKT
SO 158.1 PŘELOŽKA POLNÍ CESTY - ŠVÉDSKÁ CESTA, ČÁST 2 V K.Ú. JAVOŘÍ U MALETÍNA

PŘÍLOHA
VZOROVÝ PŘÍČNÝ ŘEZ

DATUM	04/2020
FORMÁT	4 A4
MĚŘÍTKO	1:50
Č. ZAKÁZKY	19-003-A1-DUR
ÚČEL	**DÚR**
Č. SOUPRAVY	
ČÁST	D.1.1
PŘÍLOHA	158.1.4

DOKUMENTACI LZE UŽÍVAT POUZE VE SMYSLU PŘÍSLUŠNÉ SMLOUVY O DÍLO. VÝKRES, Č. JEHO ČÁST, MŮŽE BÝT KOPÍROVÁN NEBO JINÝM ZPŮSOBEM ROZŠIŘOVÁN POUZE PO PŘEDCHOZÍM SOUHLASU DOPRAVOPROJEKT BRNO a.s.