

# 10.8


# 0.4

# 10.9

SITUACE  
1:1000

# 11.0

# 11.1

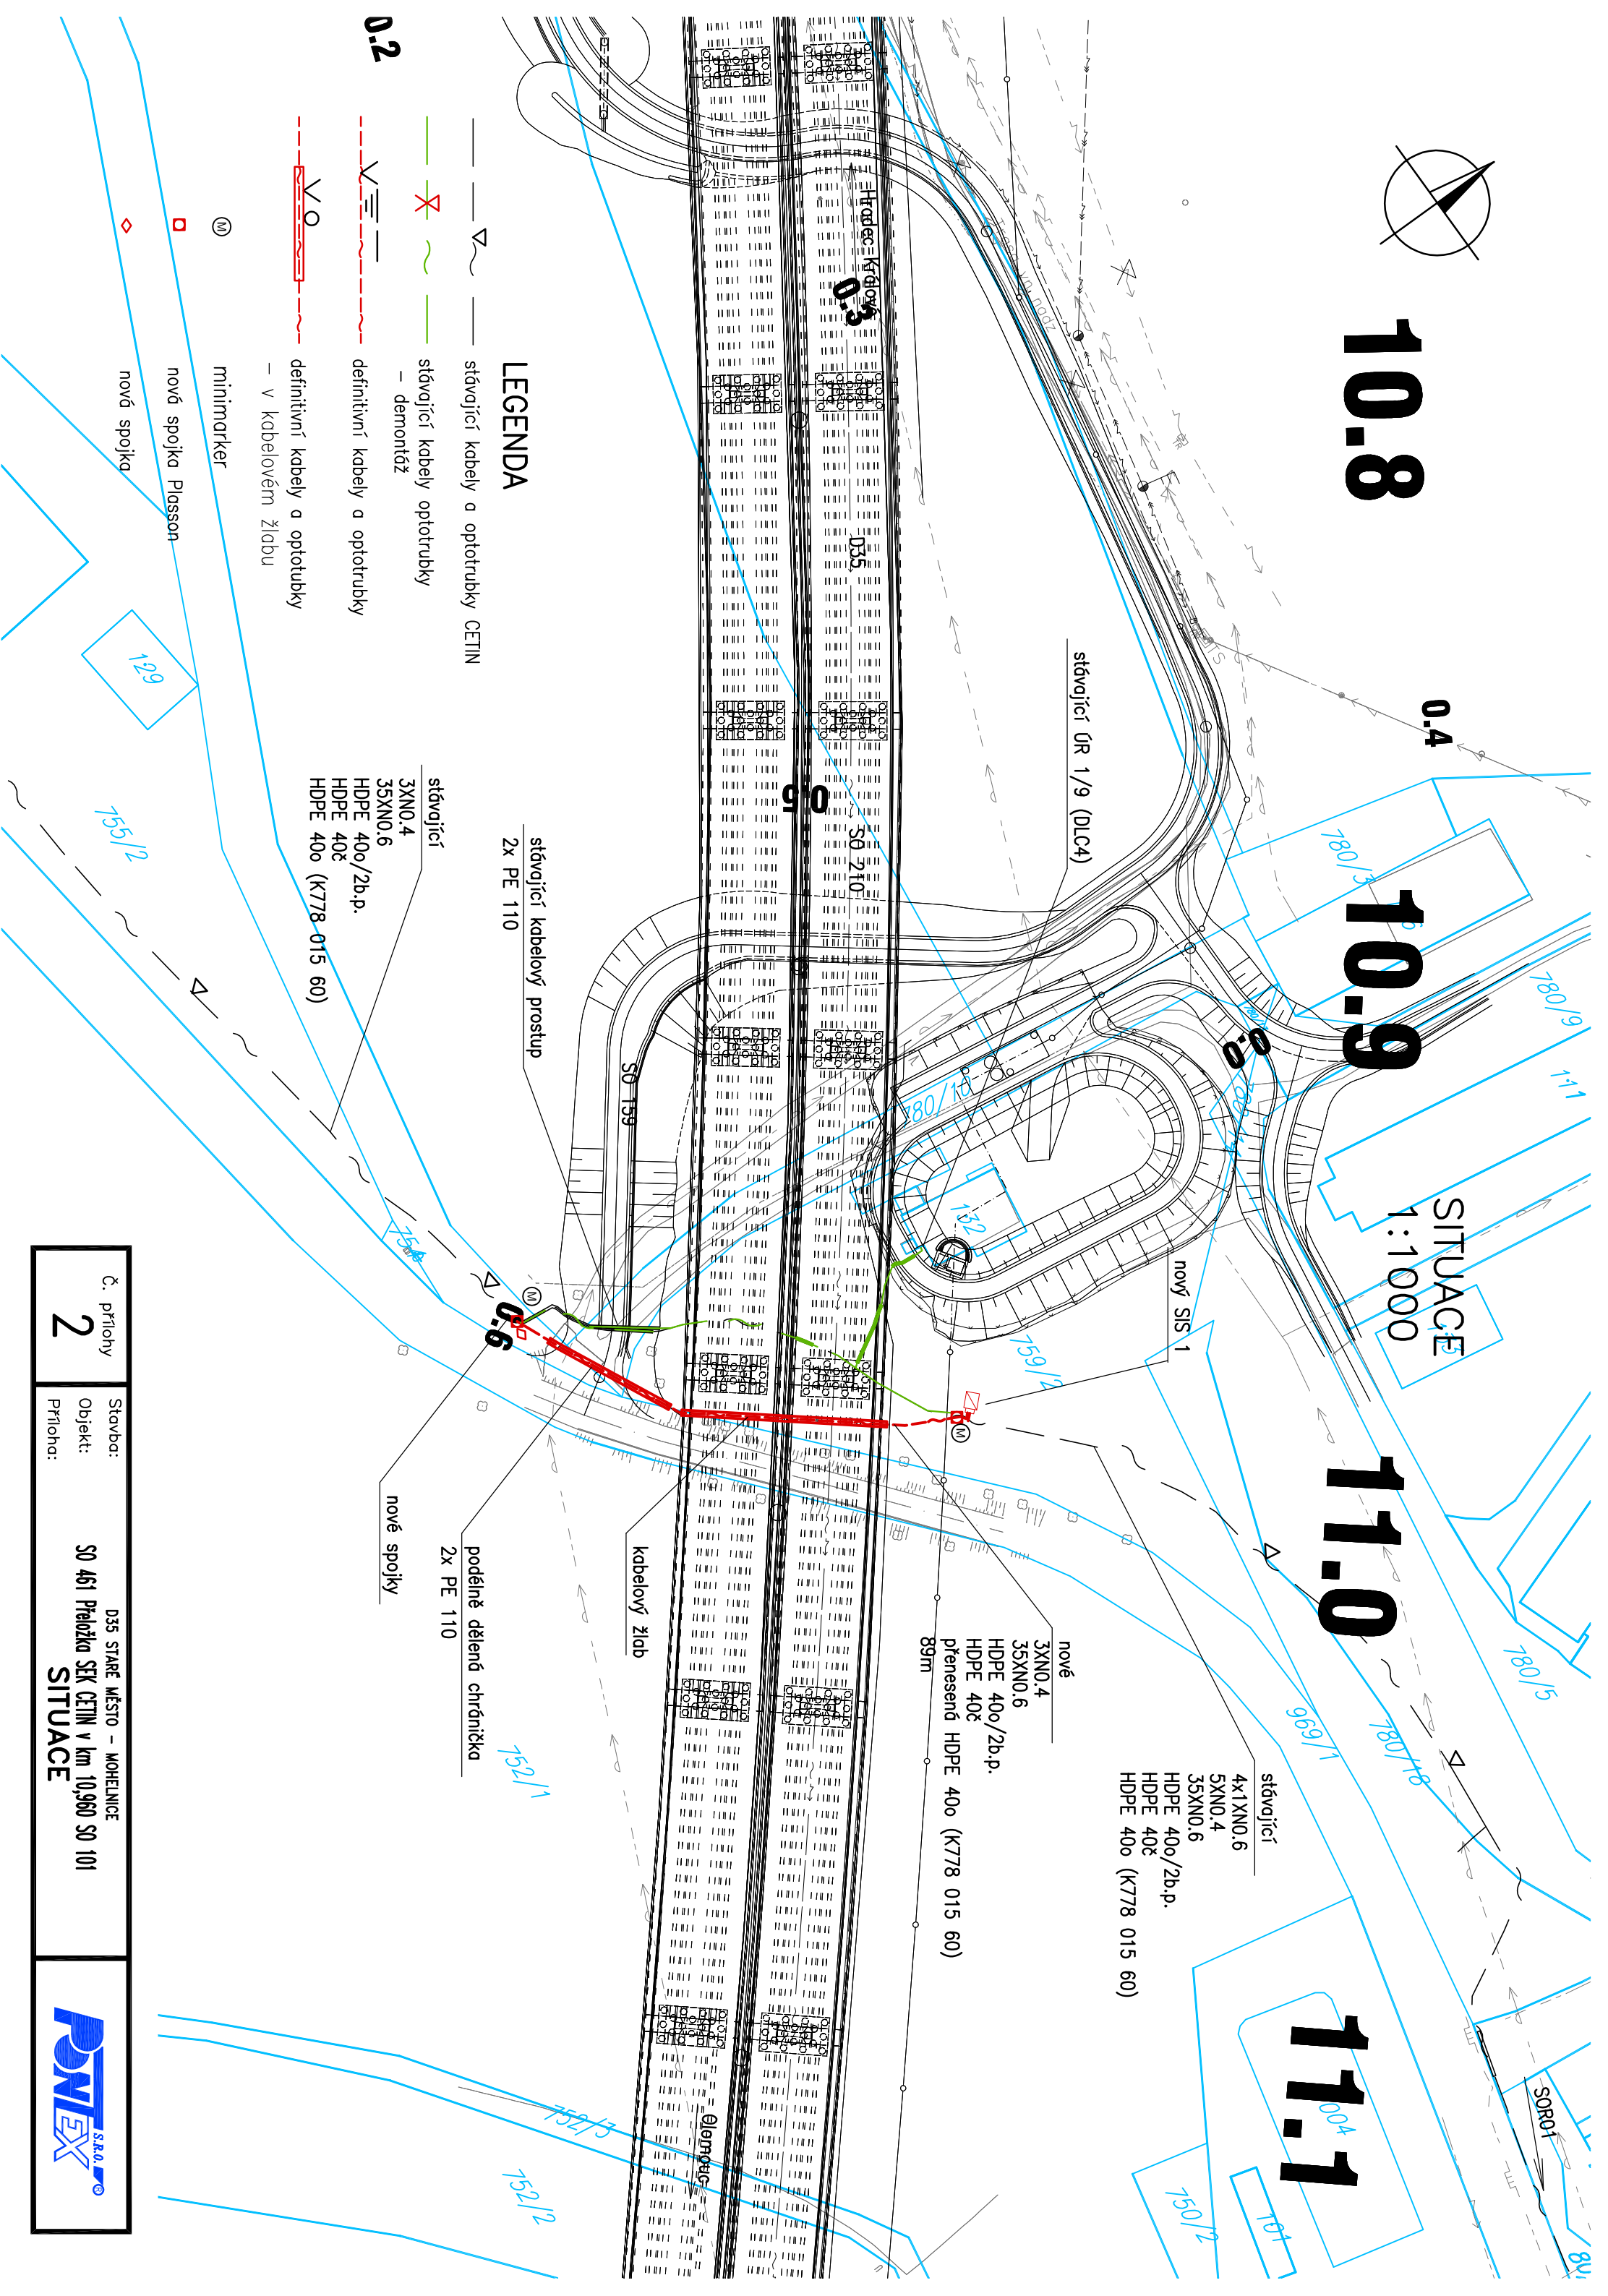

## LEGENDA

- ▽ — stávající kabely a optotrubky CETIN
- X — stávající kabely optotrubky — demontáž
- V — definitivní kabely a optotrubky
- V O — definitivní kabely a optotrubky — v kabelovém žlabu
- Ⓜ minimarker
- nová spojka Plasson
- ◇ nová spojka

stávající  
3XN0.4  
35XN0.6  
HDPE 400/2b.p.  
HDPE 400  
HDPE 400 (K778-015 60)

stávající kabelový prostor  
2x PE 110

podélně dělená chránička  
2x PE 110  
nové spojky

nové  
3XN0.4  
35XN0.6  
HDPE 400/2b.p.  
HDPE 400  
přenesení HDPE 400 (K778 015 60)  
89m

stávající  
4x1XN0.6  
5XN0.4  
35XN0.6  
HDPE 400/2b.p.  
HDPE 400  
HDPE 400 (K778 015 60)

Č. přílohy

# 2

Stavba:

D35 STARÉ MĚSTO – MOHELNICE

Objekt:

SO 461 Prahažka SEK CETIN v km 10,960 SO 101

Příloha:

SITUACE

