



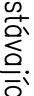


SITUACE SO 102
1:500

0.4

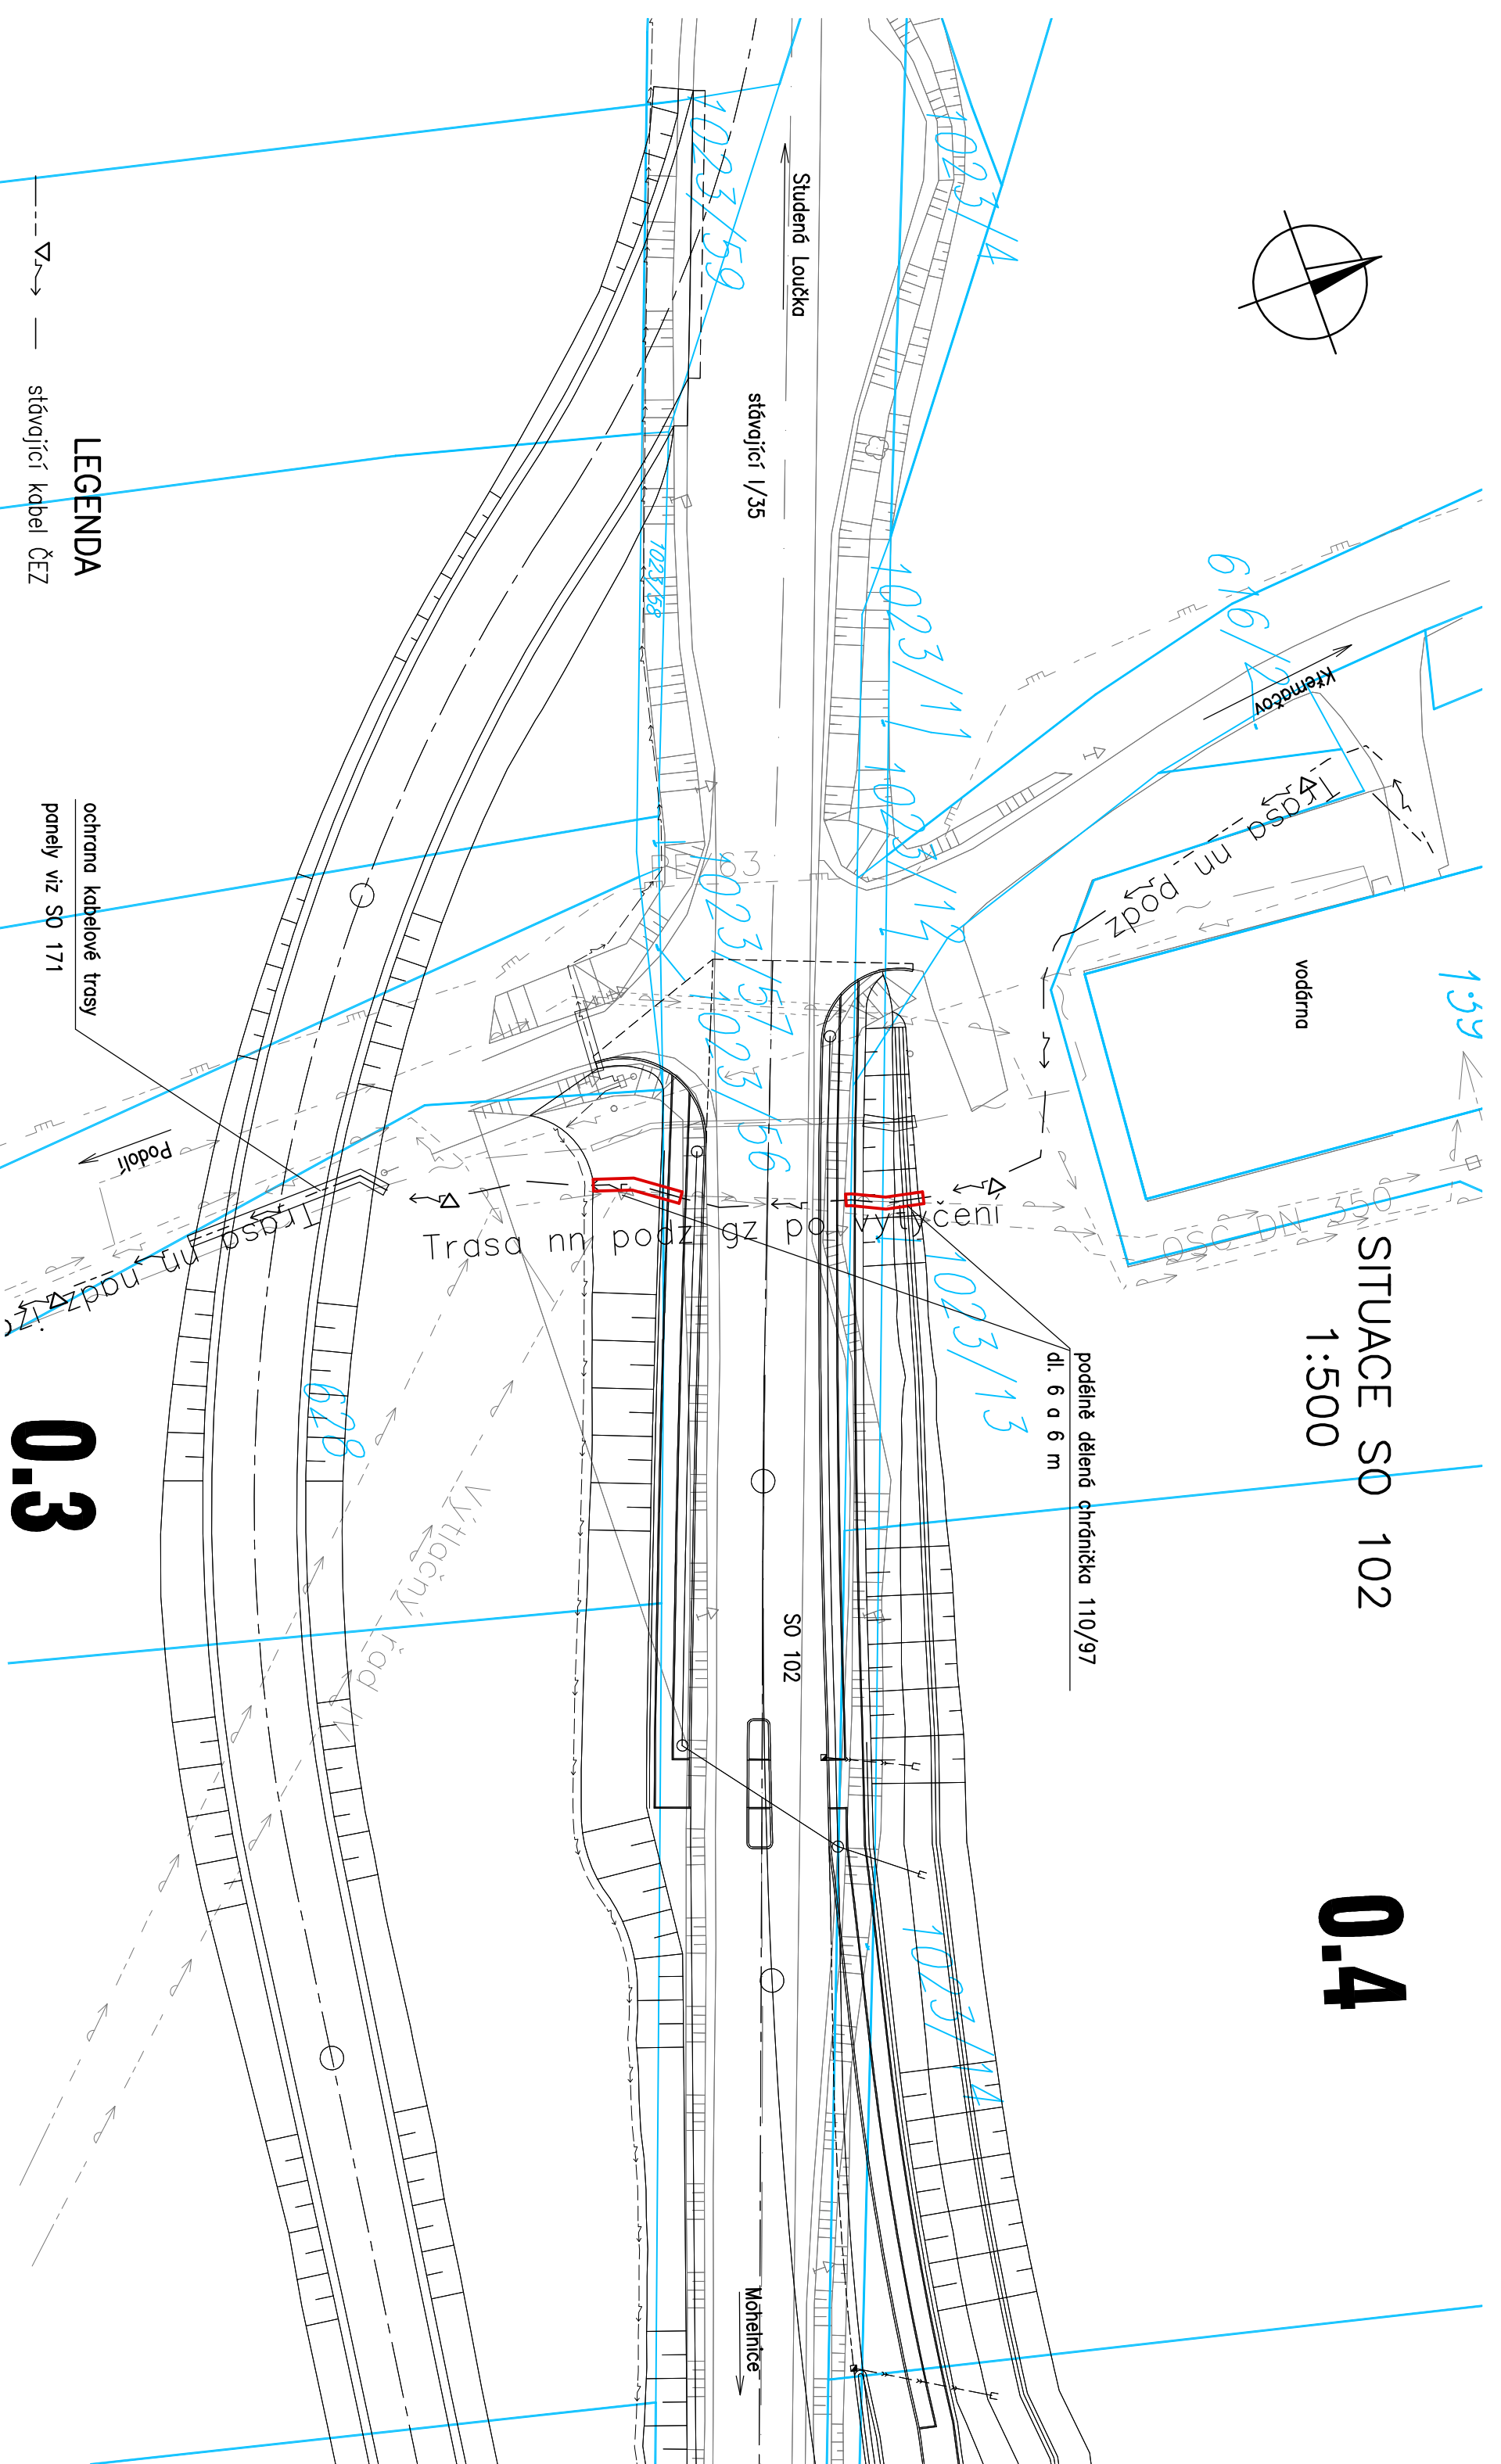


podélně dělená chránička 110/97
dl. 6 a 6 m

LEGENDA

-  stávající kabel ČEZ
-  stávající kabel ČEZ
-  stávající kabel ČEZ
-  - v podélně dělené chránička 110/97

ochrana kabelové trasy
panely viz SO 171

0.3

Č. přílohy 3	Stavba: Objekt: Příloha:	D35 STARÉ MĚSTO - MOHEJNICE SO 432 Pletážka vedení NN (ČEZ) km 16,420 SO 101 (Mohejnice) SITUACE SO 102	
------------------------	--------------------------------	---	--

0.1