


D35 STARÉ MĚSTO - MOHELNICE, DÚR, IČ vč. zaměření
SO 766.1 - Protihluková stěna v km 12,890 - 13,893 vpravo

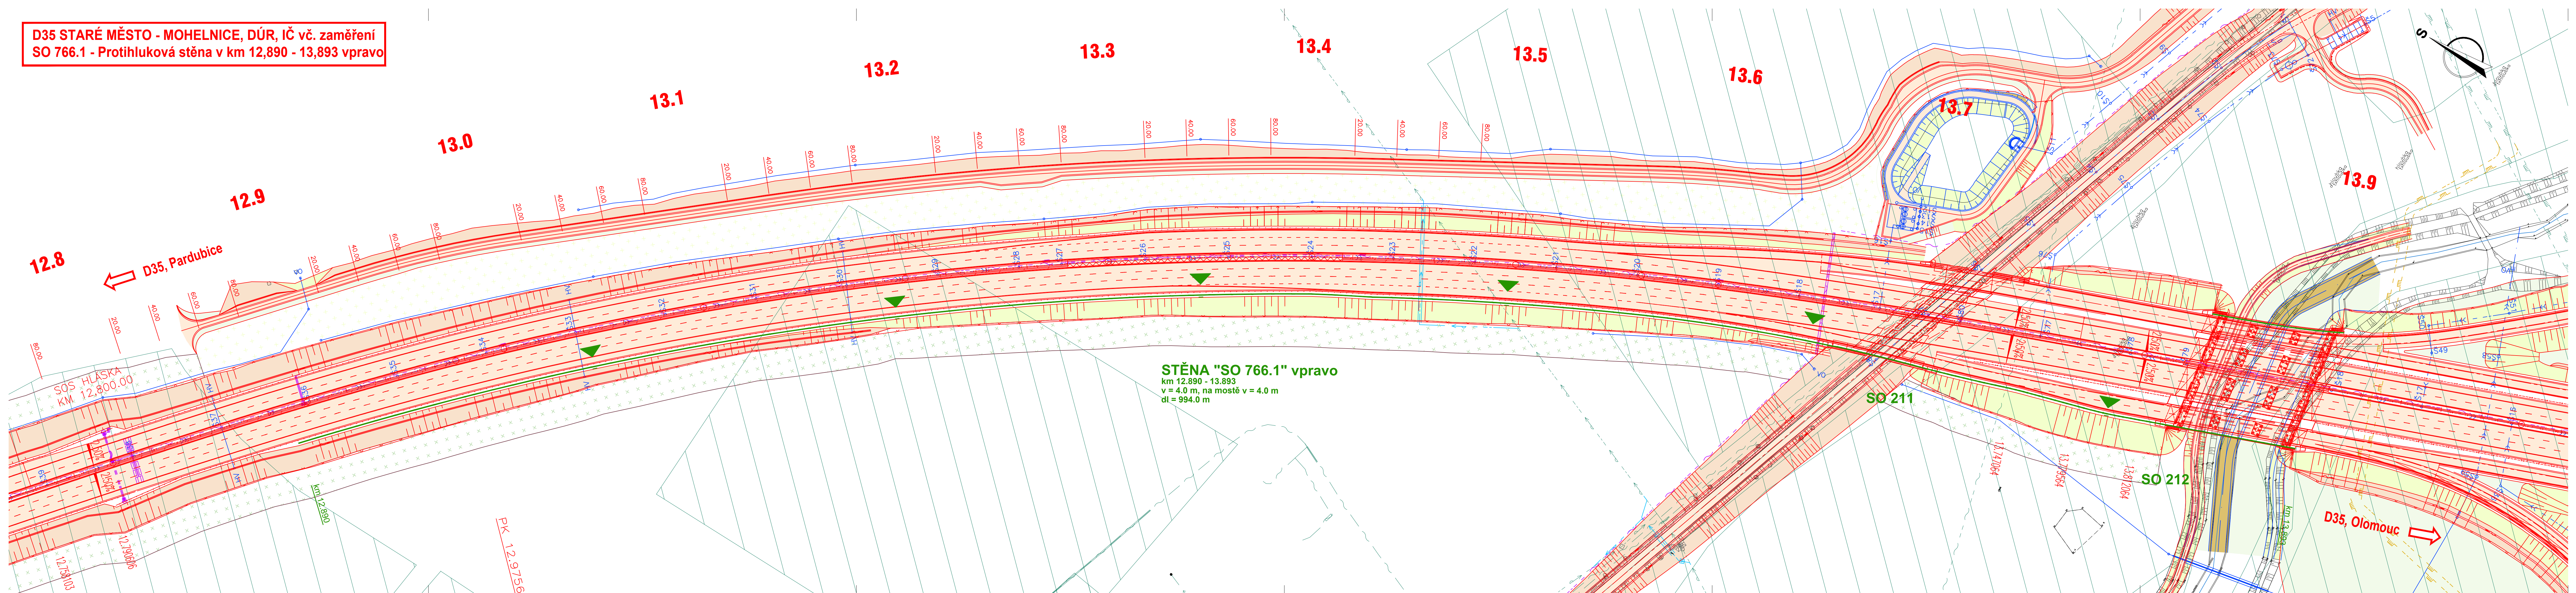

STĚNA "SO 766.1" vpravo
 km 12.890 - 13.893
 v = 4.0 m, na mostě v = 4.0 m
 dl = 994.0 m

- LEGENDA:**
- Hranice parcel KN
 - Zaměření
 - Nový návrh silnice D35
 - Protihluková stěna
 - ▼ Únikový otvor dveřmi

- INŽENÝRSKÉ SÍTĚ STÁVAJÍCÍ:**
- Kanalizace nerozišená
 - Kanalizace jednotná
 - Kanalizace splašková
 - Plynovod NTL
 - Plynovod STL
 - Plynovod VTL
 - Sdělovací nadzemní
 - Sdělovací podzemní neověřené
 - Sdělovací podzemní ověřené
 - Vedení NN nadzemní
 - Vedení NN podzemní neověřené
 - Vedení NN podzemní ověřené
 - Vedení VN nadzemní
 - Vedení VN podzemní neověřené
 - Vedení VN podzemní ověřené
 - Vodovod
 - Vodovod bez rozlišení

- PŘELOŽKY INŽENÝRSKÝCH SÍTĚÍ:**
- Vedení NN
 - Vedení VN
 - Sdělovací vedení
 - Veřejné osvětlení
 - Plynovod STL
 - Plynovod VTL
 - Kanalizace
 - Vodovod

ČÁST D

OBJEDNATEL PD: **ŘSD ČR** ŘEDITELSTVÍ SILNIC A DÁLNIC
 Na Pankráči 546/56
 140 00 Praha 40
 IČO: 659 93 390
 Číslo smlouvy: 14PT-000556

ZHOTOVITEL PD: **SUDOP GROUP_Velké projekty_RS**
 VPÚ DECO PRAHA a.s.
 DOPRAVOPROJEKT BRNO
 Zastoupené společnosti:
 VPÚ DECO PRAHA a.s.
 Podbabská 1014/20
 160 00 Praha 6
 IČO: 601 93 280

HLAVNÍ INŽENÝR PROJEKTU: ING. JAN HRACHOVEC

VEDOUČÍ PROJEKTANT	ING. MARTIN ŘEHULKA	<p>PROJEKČNÍ KANCELÁŘ PRIS spol. s r. o. OSOVÁ 20, 625 00 BRNO</p>
ZODPOVĚDNÝ PROJEKTANT	ING. ONDŘEJ HOLEMÝ	
VYPRACOVAL	ING. ONDŘEJ HOLEMÝ	
KONTROLOVAL	ING. JIŘÍ ŠRUBAŘ	
NÁZEV STAVBY	D35 STARÉ MĚSTO - MOHELNICE	
NÁZEV OBJEKTU	SO 766.1 - Protihluková stěna v km 12,890 - 13,893 vpravo	
PŘÍLOHA	Situace	Č. PŘÍLOHY 766.1.2