


VZOROVÝ PŘÍČNÝ ŘEZ

M 1:50

SO 102
km 0.460 000

SO 138

SO 138

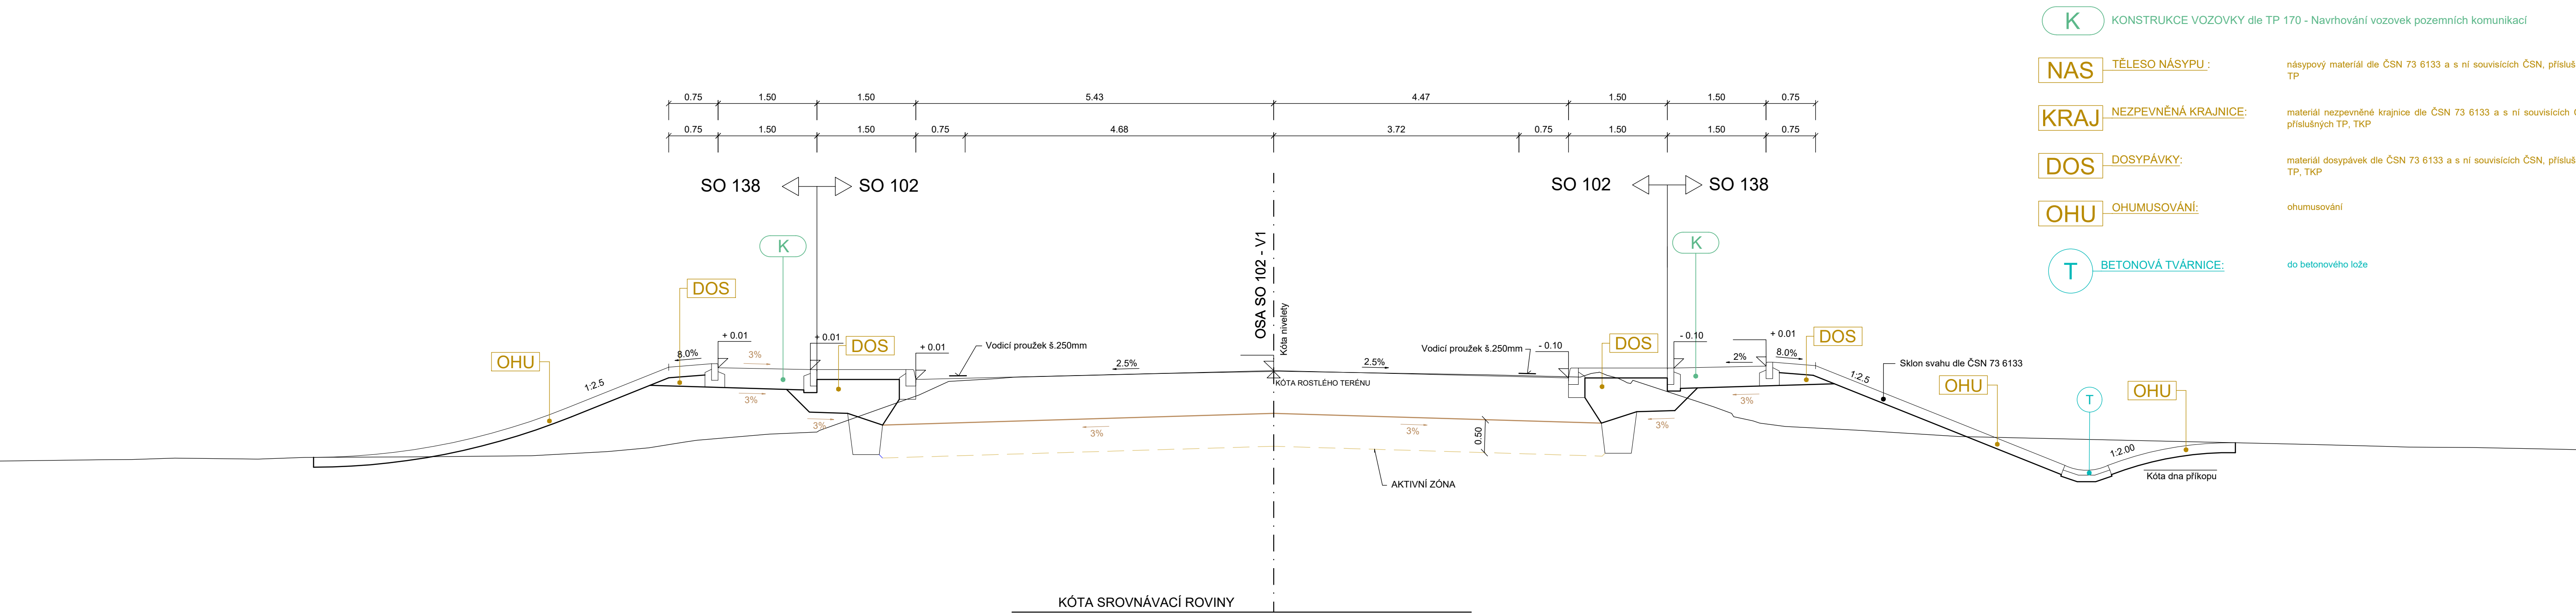

K KONSTRUKCE VOZOVKY dle TP 170 - Navrhování vozovek pozemních komunikací

NAS	TĚLESO NÁSYPU :	násypový materiál dle ČSN 73 6133 a s ní souvisejících ČSN, příslušných TP
------------	------------------------	--

KRAJ NEZPEVNĚNÁ KRAJNICE: materiál nezpevněné krajnice dle ČSN 73 6133 a s ní souvisejících ČSN, příslušných TP, TKP

DOS	DOSYPÁVKY:	materiál dosypávek dle ČSN 73 6133 a s ní souvisejích ČSN, příslušných TP, TKP
------------	-------------------	--

OHU OHUMUSOVÁNÍ: ohumusování

T BETONOVÁ TVÁRNICE: do betonového lože