
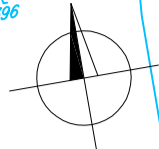


SITUACE
1:2000

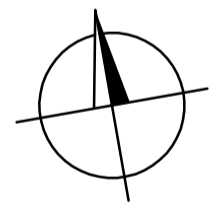

Č. přílohy


2

Stavba: D35 STARE MĚSTO – MOHELNICE

Objekt: SO 490.1 – Připojka vedení NN pro systém DIS-SOS Javoří

Příloha:

SITUACE

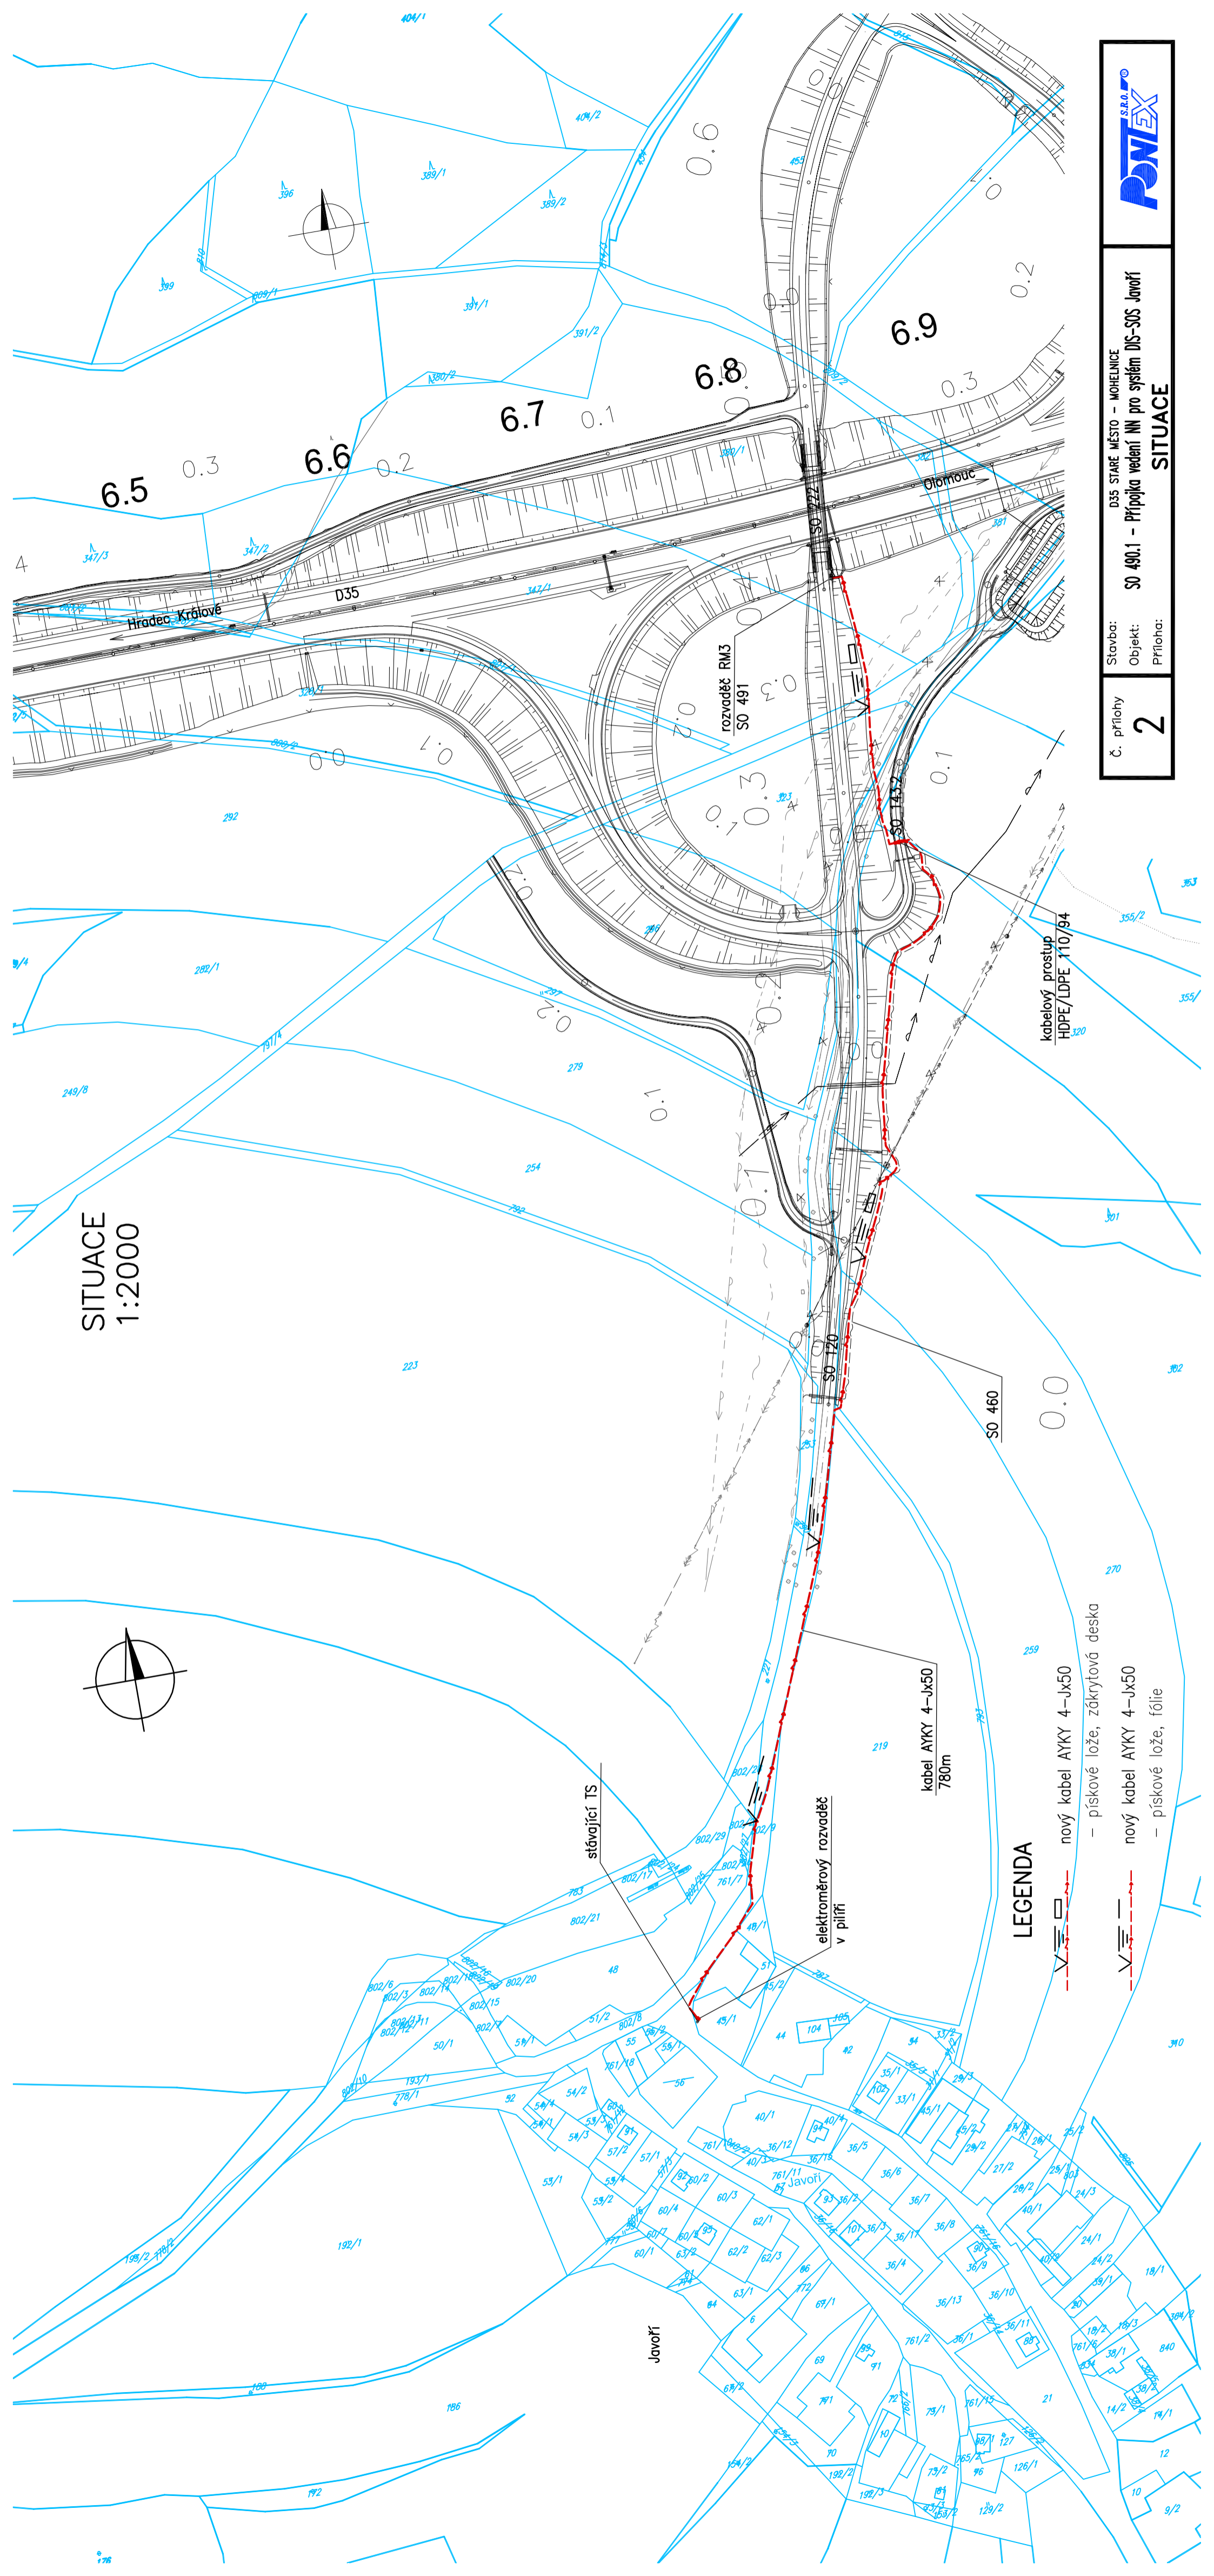

LEGENDA

- nový kabel AYKY 4-Jx50
- pískové lože, zákrytová deska
- nový kabel AYKY 4-Jx50
- pískové lože, fólie