

SITUACE
1:1000

16.2

16.3

16.4

16.5

1


0.2

0.3

0.4

0.5

0.6

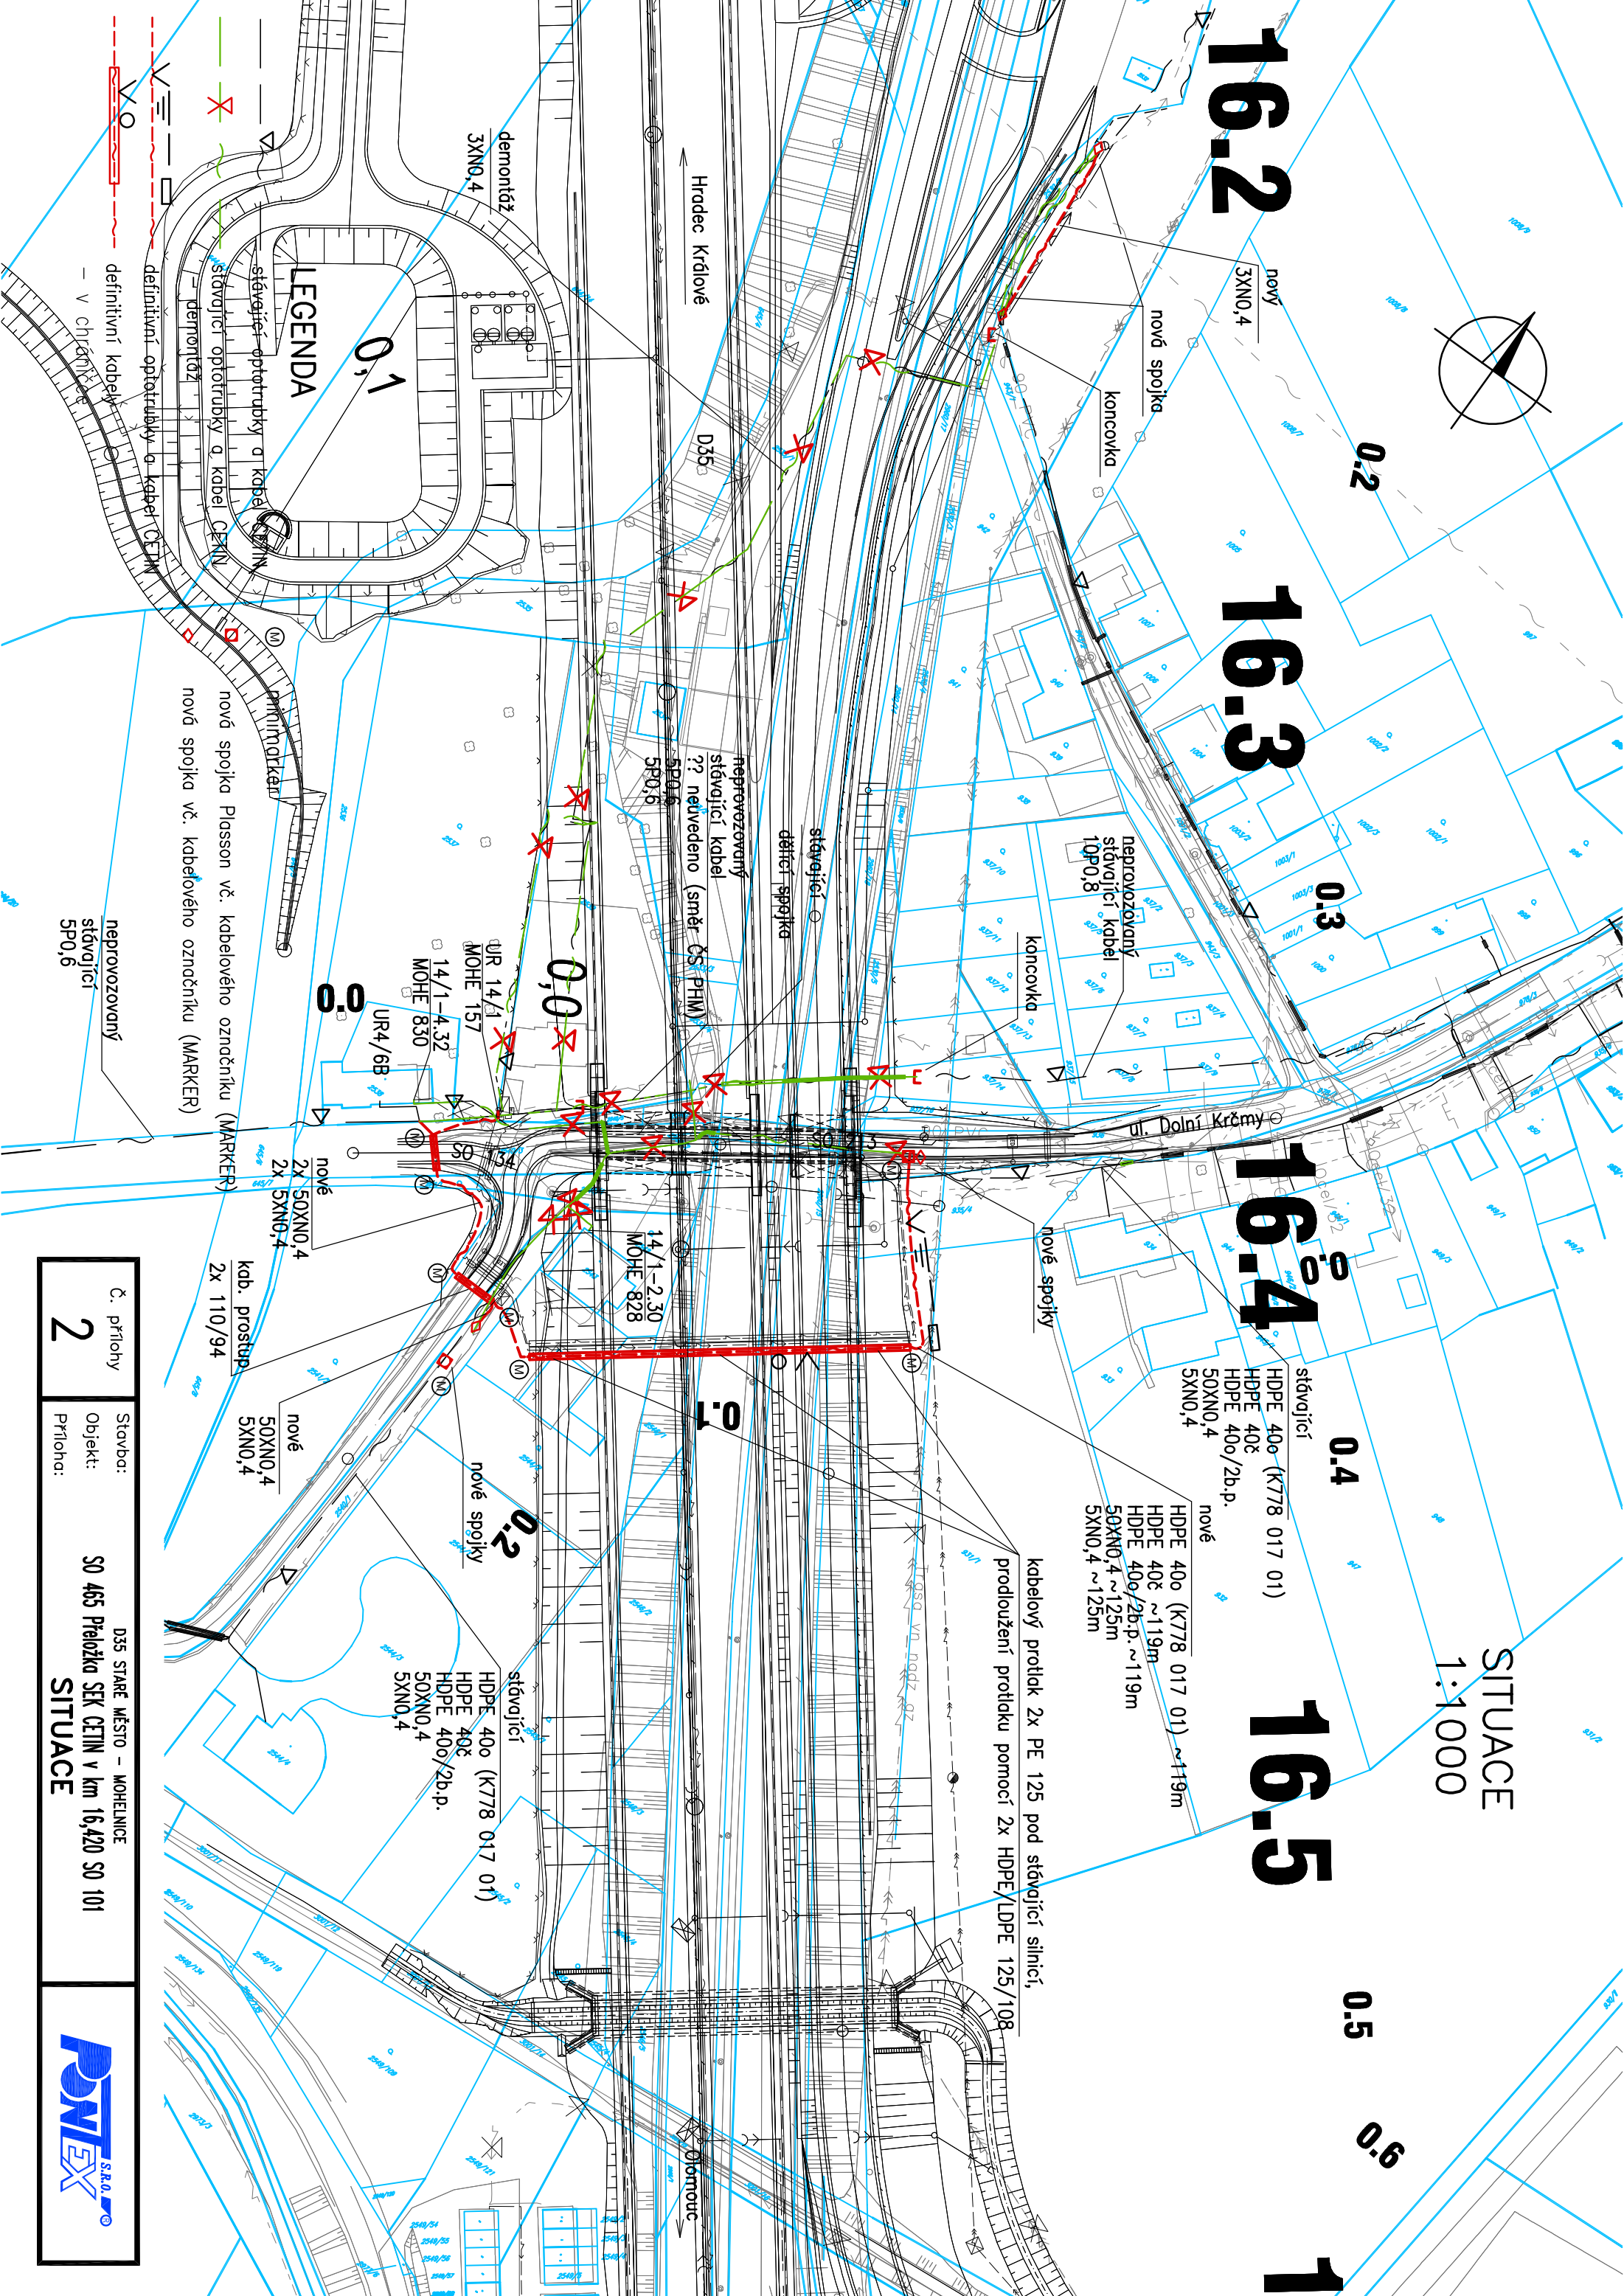

LEGENDA

stávající optotrubky a kabel ČSTN
stávající optotrubky a kabel ČSTN
demontáž
definitivní kabely
definitivní optotrubky a kabel ČSTN

nová spojka Plasson vč. kabelového označnicku (MARKER)
nová spojka vč. kabelového označnicku (MARKER)
neprovozovaný stávající SPO,6

nové 2x 50XN0,4
2x 5XN0,4
nové 2x 110/94
kdb. prostop.

nové 50XN0,4
5XN0,4

nové spojky
stávající HDPE 400 (K778 017 01)
HDPE 400
HDPE 400/2b.p.
50XN0,4
5XN0,4

nové spojky
stávající HDPE 400 (K778 017 01)
HDPE 400
HDPE 400/2b.p.
50XN0,4
5XN0,4

stávající HDPE 400 (K778 017 01)
HDPE 400
HDPE 400/2b.p.
50XN0,4
5XN0,4

Č. přílohy
2

Stavba: D35 STARÉ MĚSTO - MOHELNICE
Objekt: S0 465 Proložka SEK ČSTN v km 16,420 S0 101
Příloha: SITUACE

