



PŮDORYS M 1:200

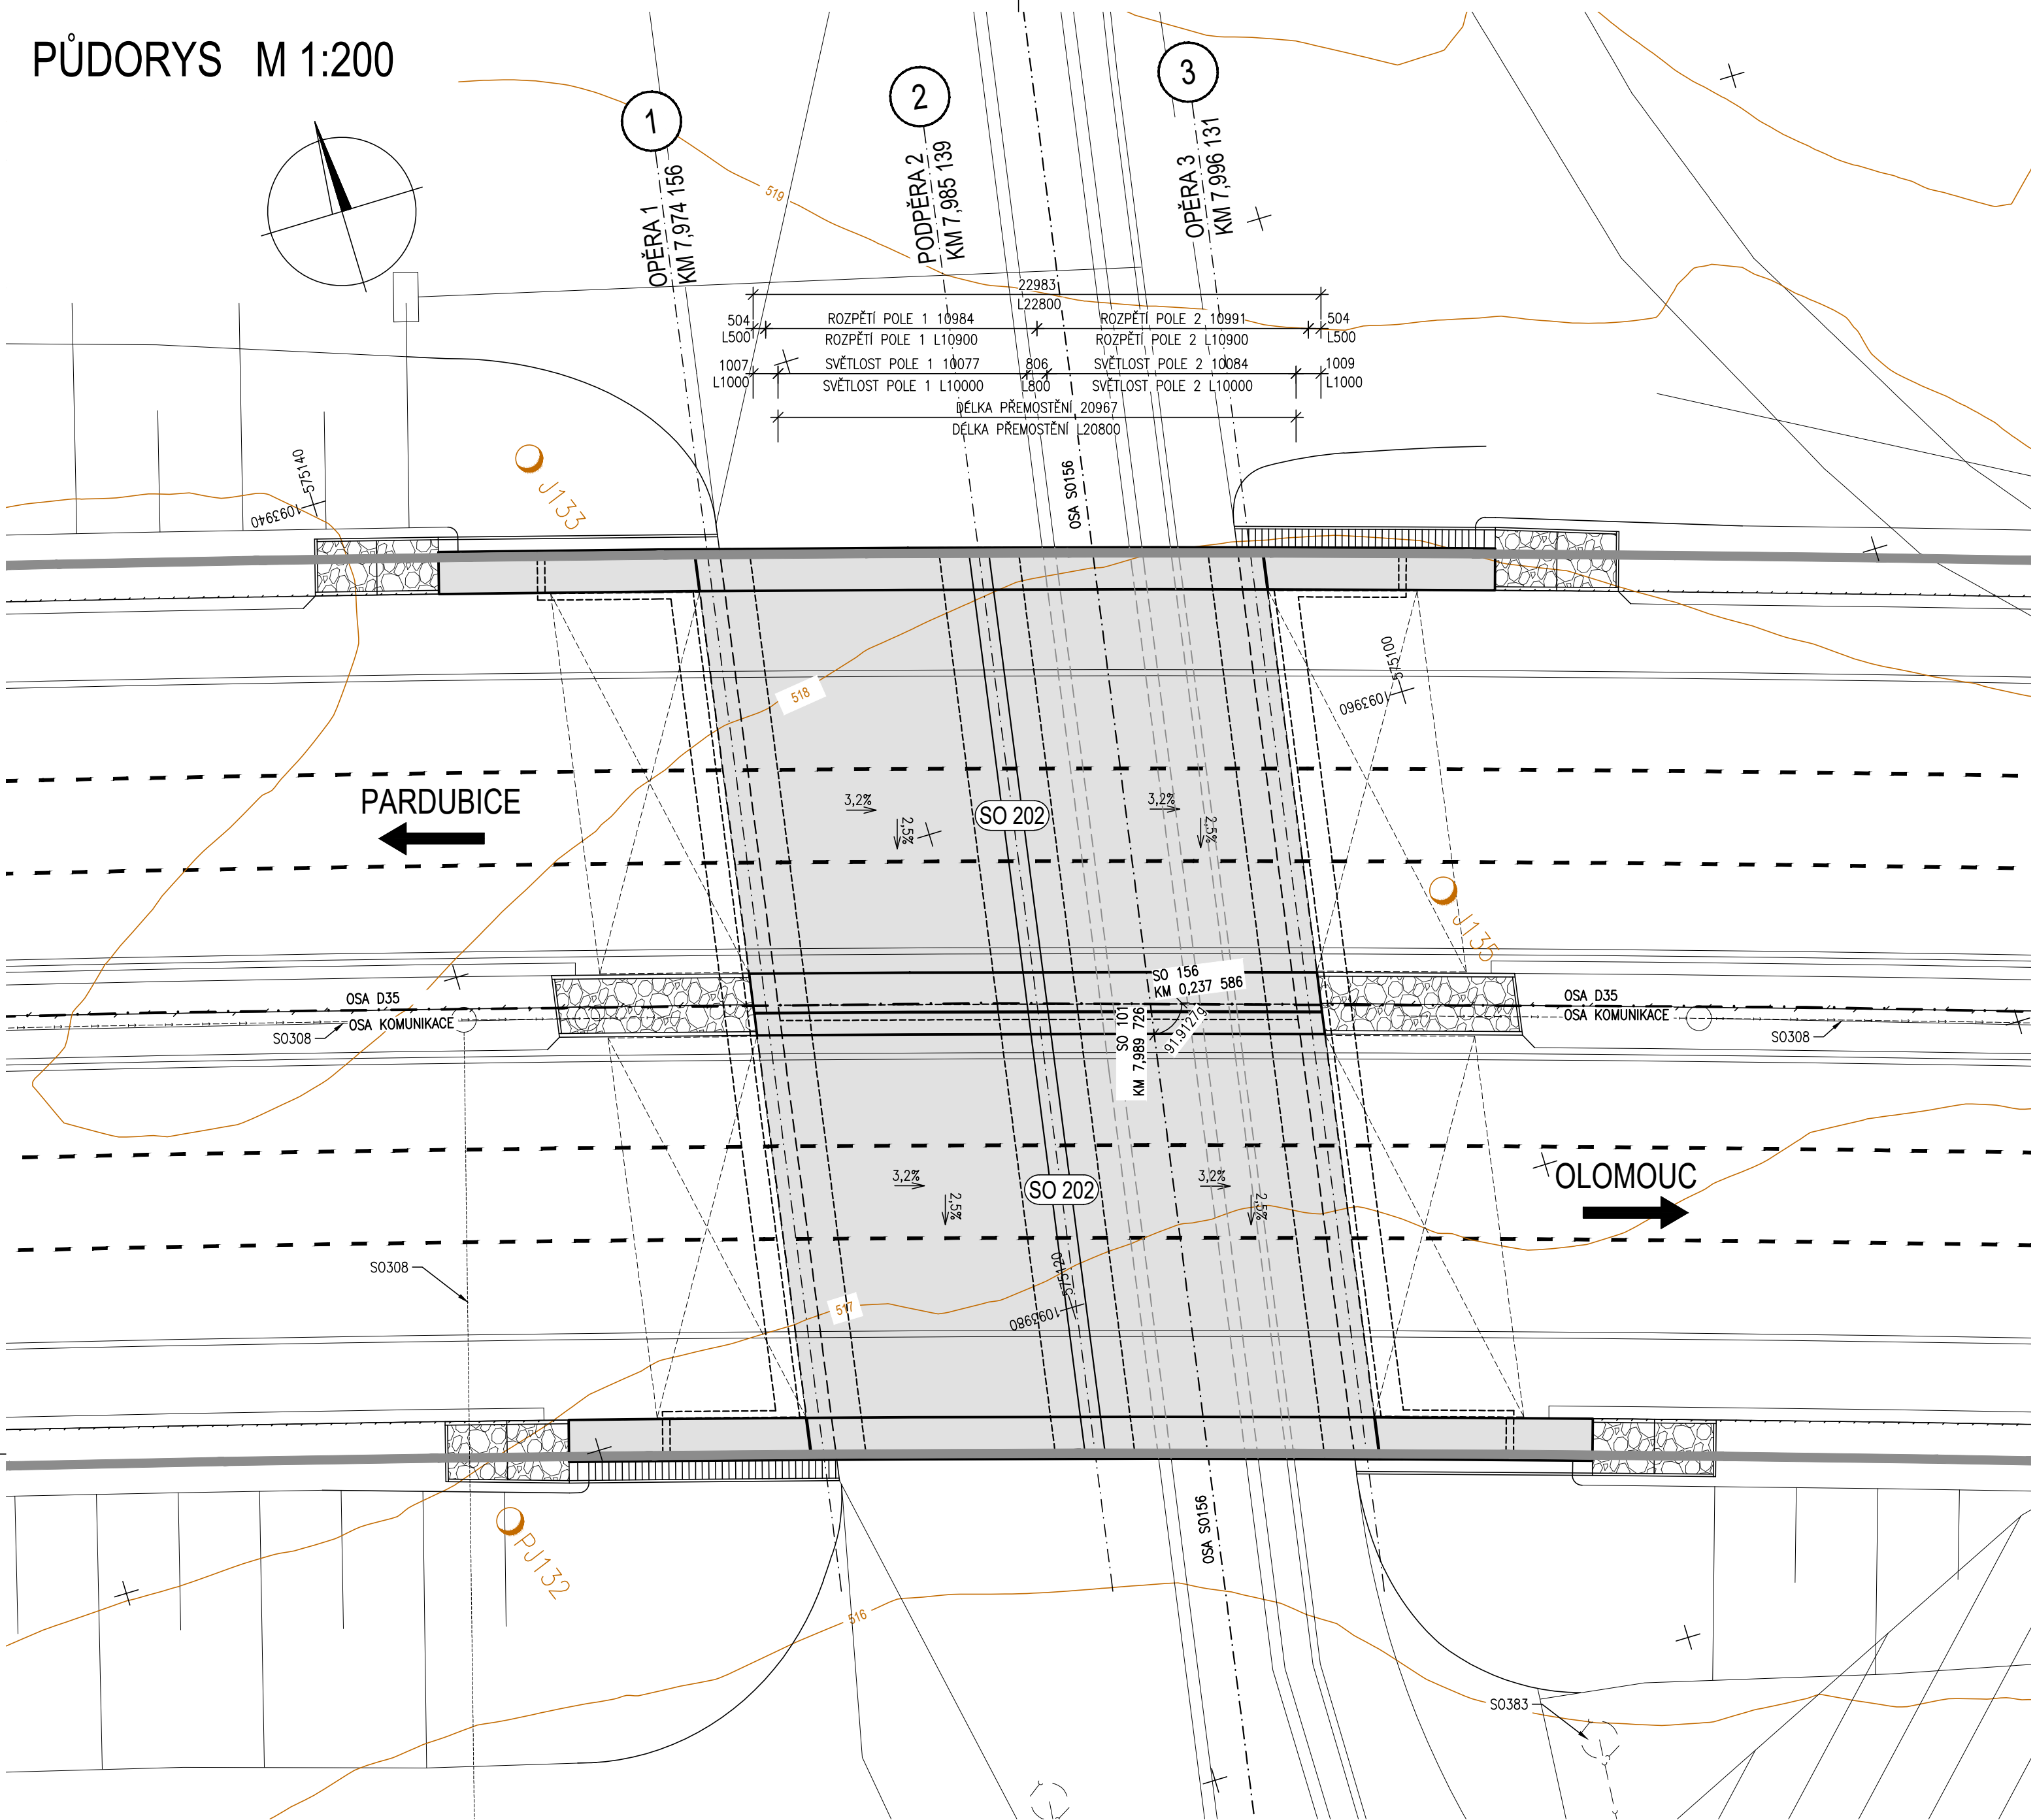


PŘÍČNÝ ŘEZ M 1:100

(ŠIKMÝ ŘEZ V MÍSTĚ KŘÍŽENÍ S OSOU SO156)

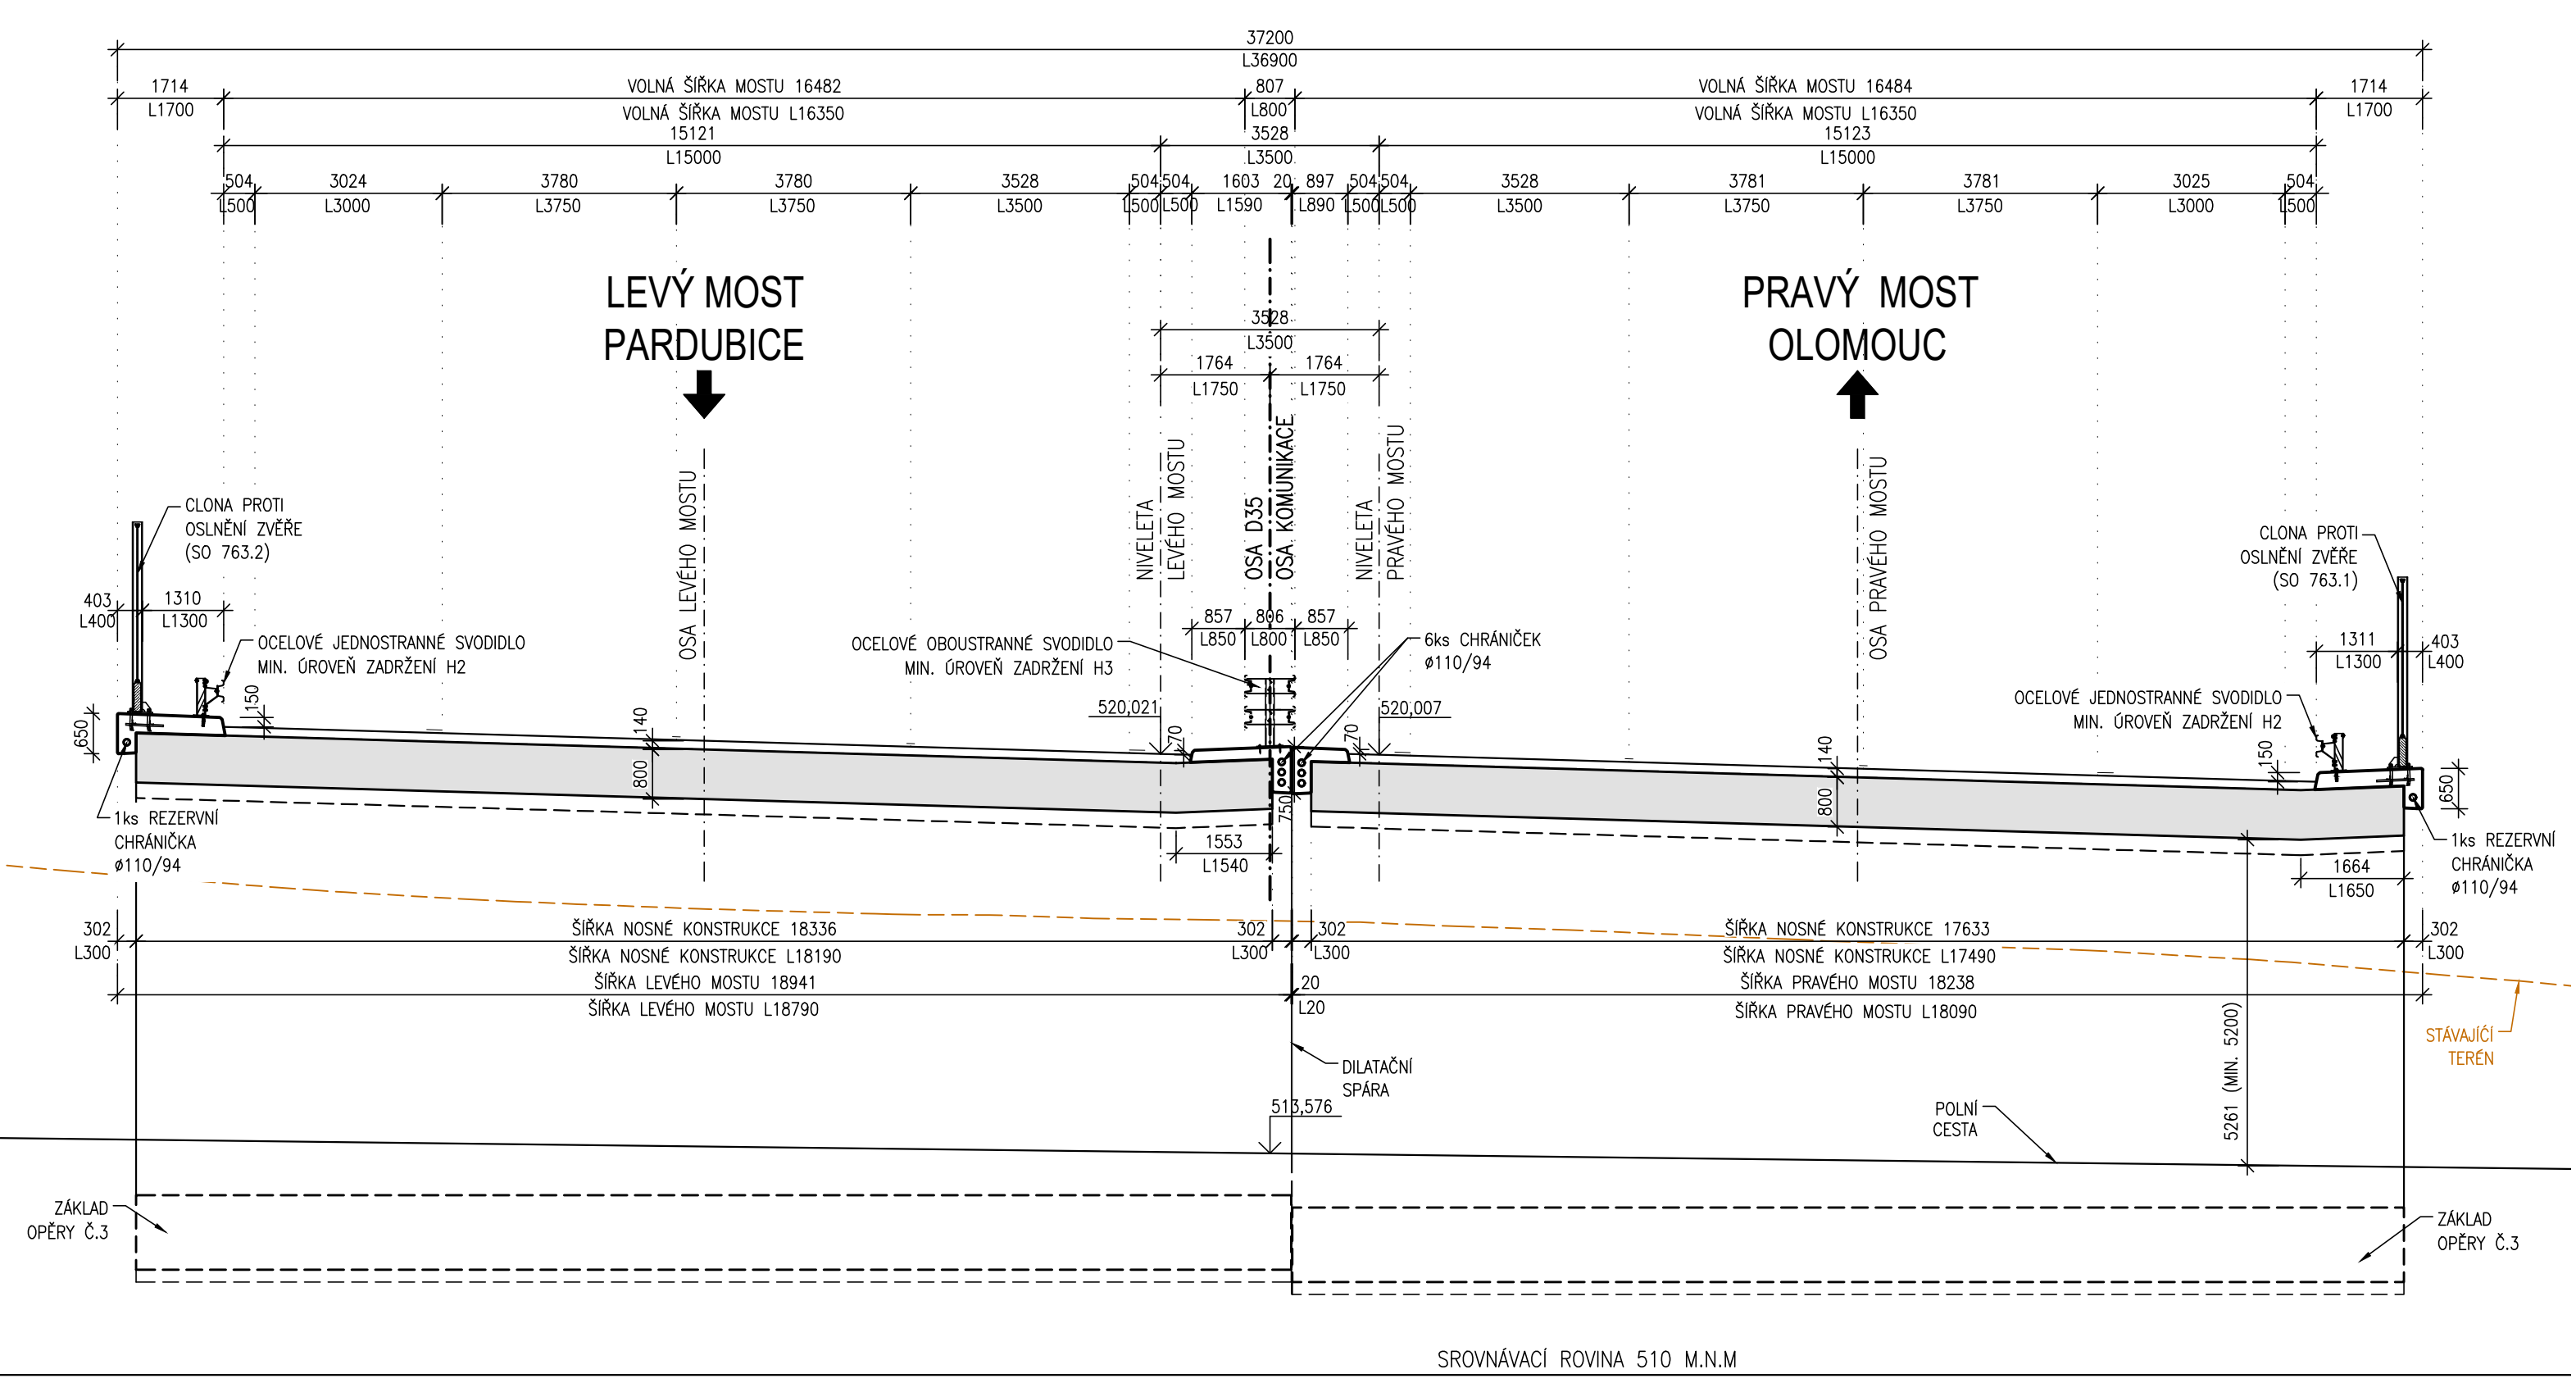

PODÉLNÝ ŘEZ M 1:100

(V OSE SO101)

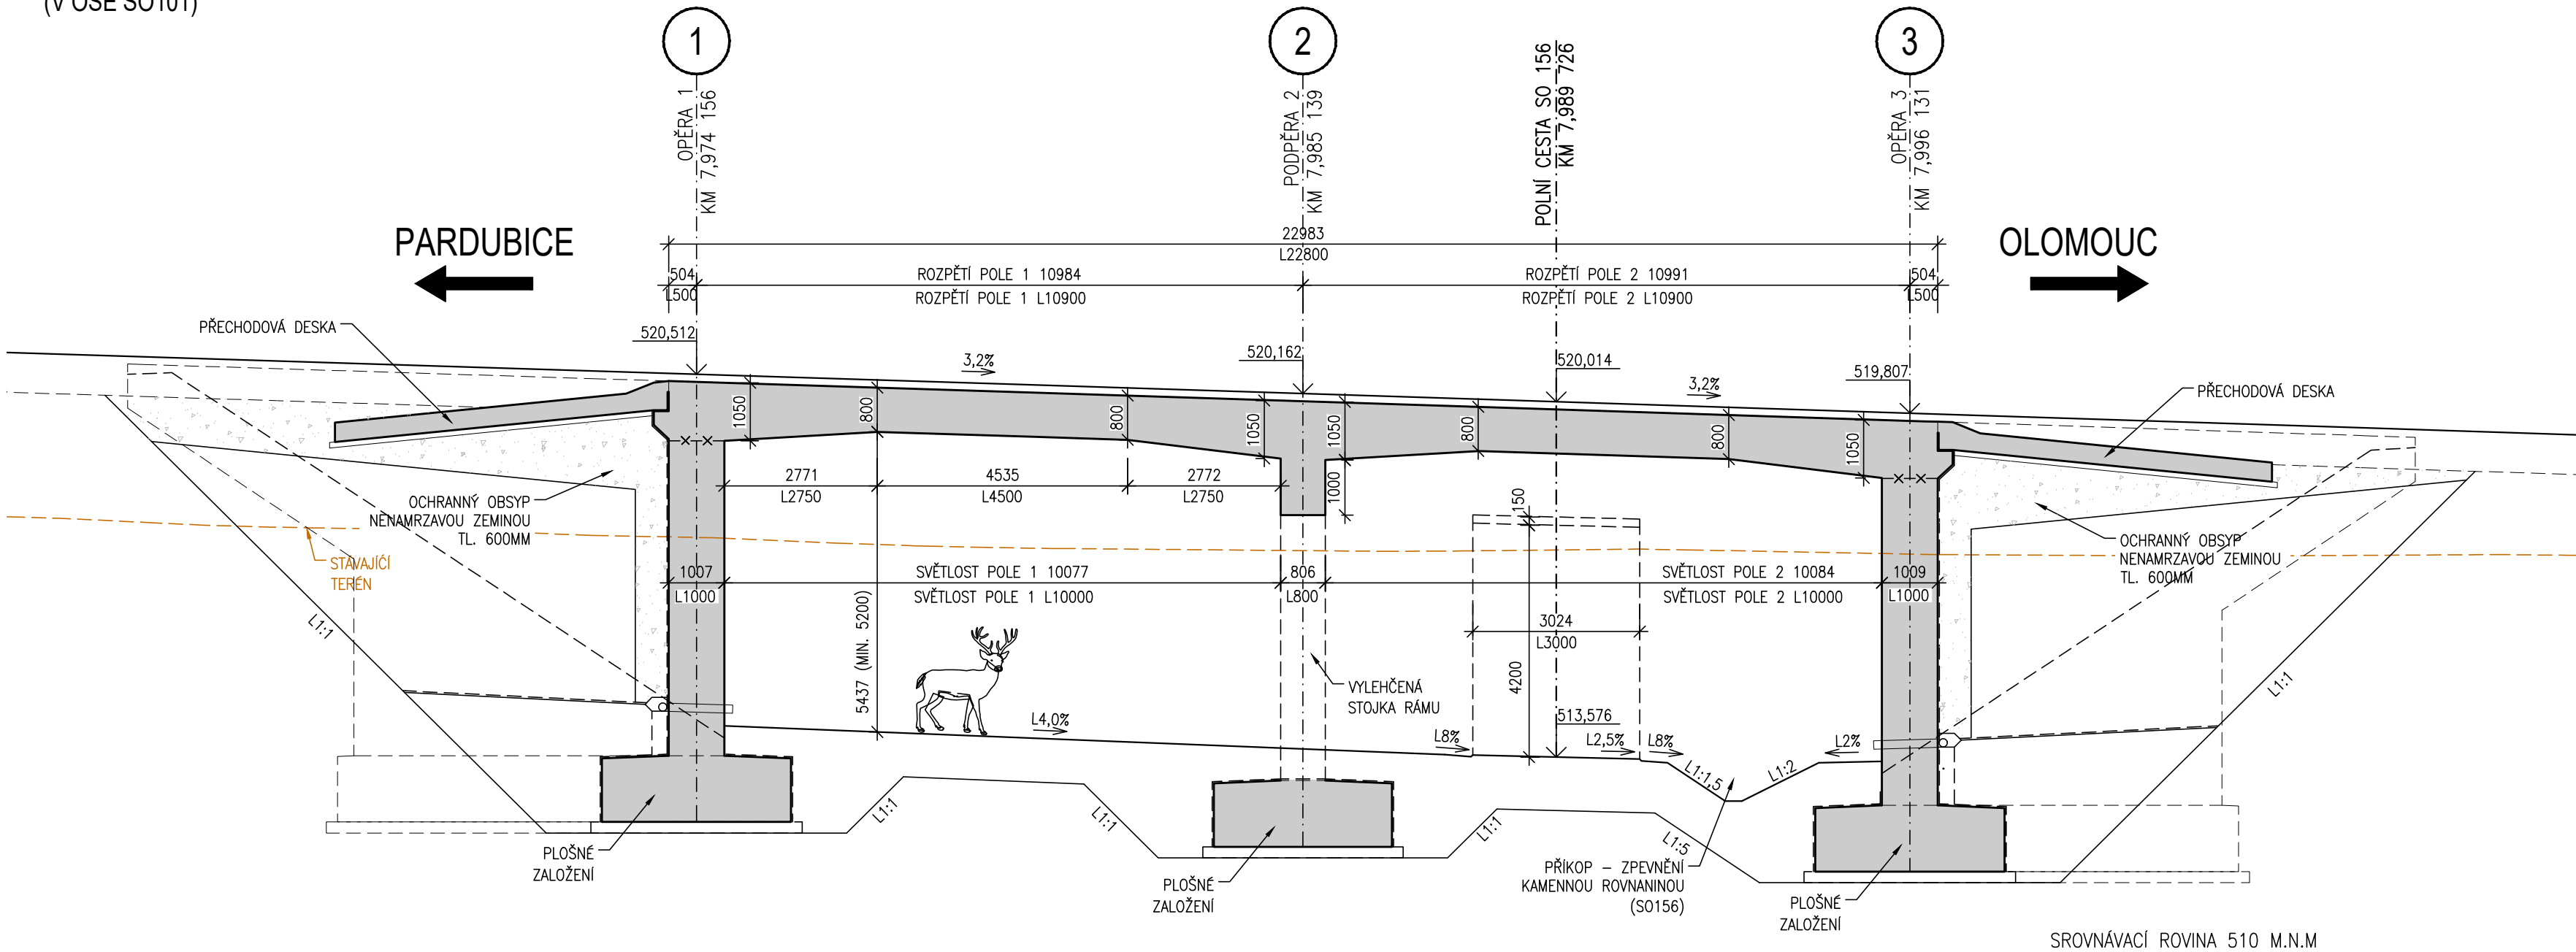

ČÁST D

VÝŠKOVÝ SYSTÉM Bpv SOUŘADNICOVÝ SYSTÉM S-JTSK

OBJEDNATEL PD

**ŘSD ČR**
ŘEDITELSTVÍ SILNIC A DÁLNIC
Na Pankráci 546/56
140 00 Praha 40
IČO: 659 93 390
Číslo smlouvy: 14PT-000556

ZHOTOVITEL PD

**SUDOP GROUP_Velké projekty_RS**
Zastoupené společnosti:
VPÚ DECO PRAHA a.s.
Podbabská 1014/20
160 00 Praha 6
IČO: 601 93 280

HLAVNÍ INŽENÝR PROJEKTU		ING. JAN HRACHOVEC	
ŘEDITEL ATELIERU		ING. VLADIMÍR NAVRÁTIL	
HLAVNÍ INŽENÝR PROJEKTU		ING. JAN HRACHOVEC	
ZODPOVĚDNÝ PROJEKTANT		ING. OLDŘICH KABELKA	
VYPRACOVAL		BC. MAREK PARAVAN	
KONTROLOVAL		ING. VLADIMÍR NAVRÁTIL	
NÁZEV AKCE		D35 STARÉ MĚSTO - MOHELNICE, DÚR, IČ vč. zaměření	
ČÁST		D.1 STAVEBNÍ ČÁST, D.1. MOSTNÍ OBJEKTY A ZDI	
OBJEKT		SO 208 - MOST NA D35 V KM 7,882 PŘES PŘELOŽKU POLNÍ CESTY	
PŘÍLOHA		PŘEHLEDNÝ VÝKRES	
DOKUMENTACE LZE UŽÍVAT POUZE VE SMYSLU PŘEDLOŽENÉ SMLOUVY O DÍLO VÝKRES, ČI JEHO ČÁSTI, MŮŽE BYT KOPÍROVÁN NEBO JINÝM ZPŮSOBEM ROZŠŘŮVÁN POUZE PO PŘEDCHOZÍ SOHLASĚ DOPRAVOPROJEKT BRNO a.s.			