


SO 108 NÁSTUPNÍ PLOCHY IZS - PARDUBICKÝ PORTÁL  
VZOROVÝ PŘÍČNÝ ŘEZ, M 1:50

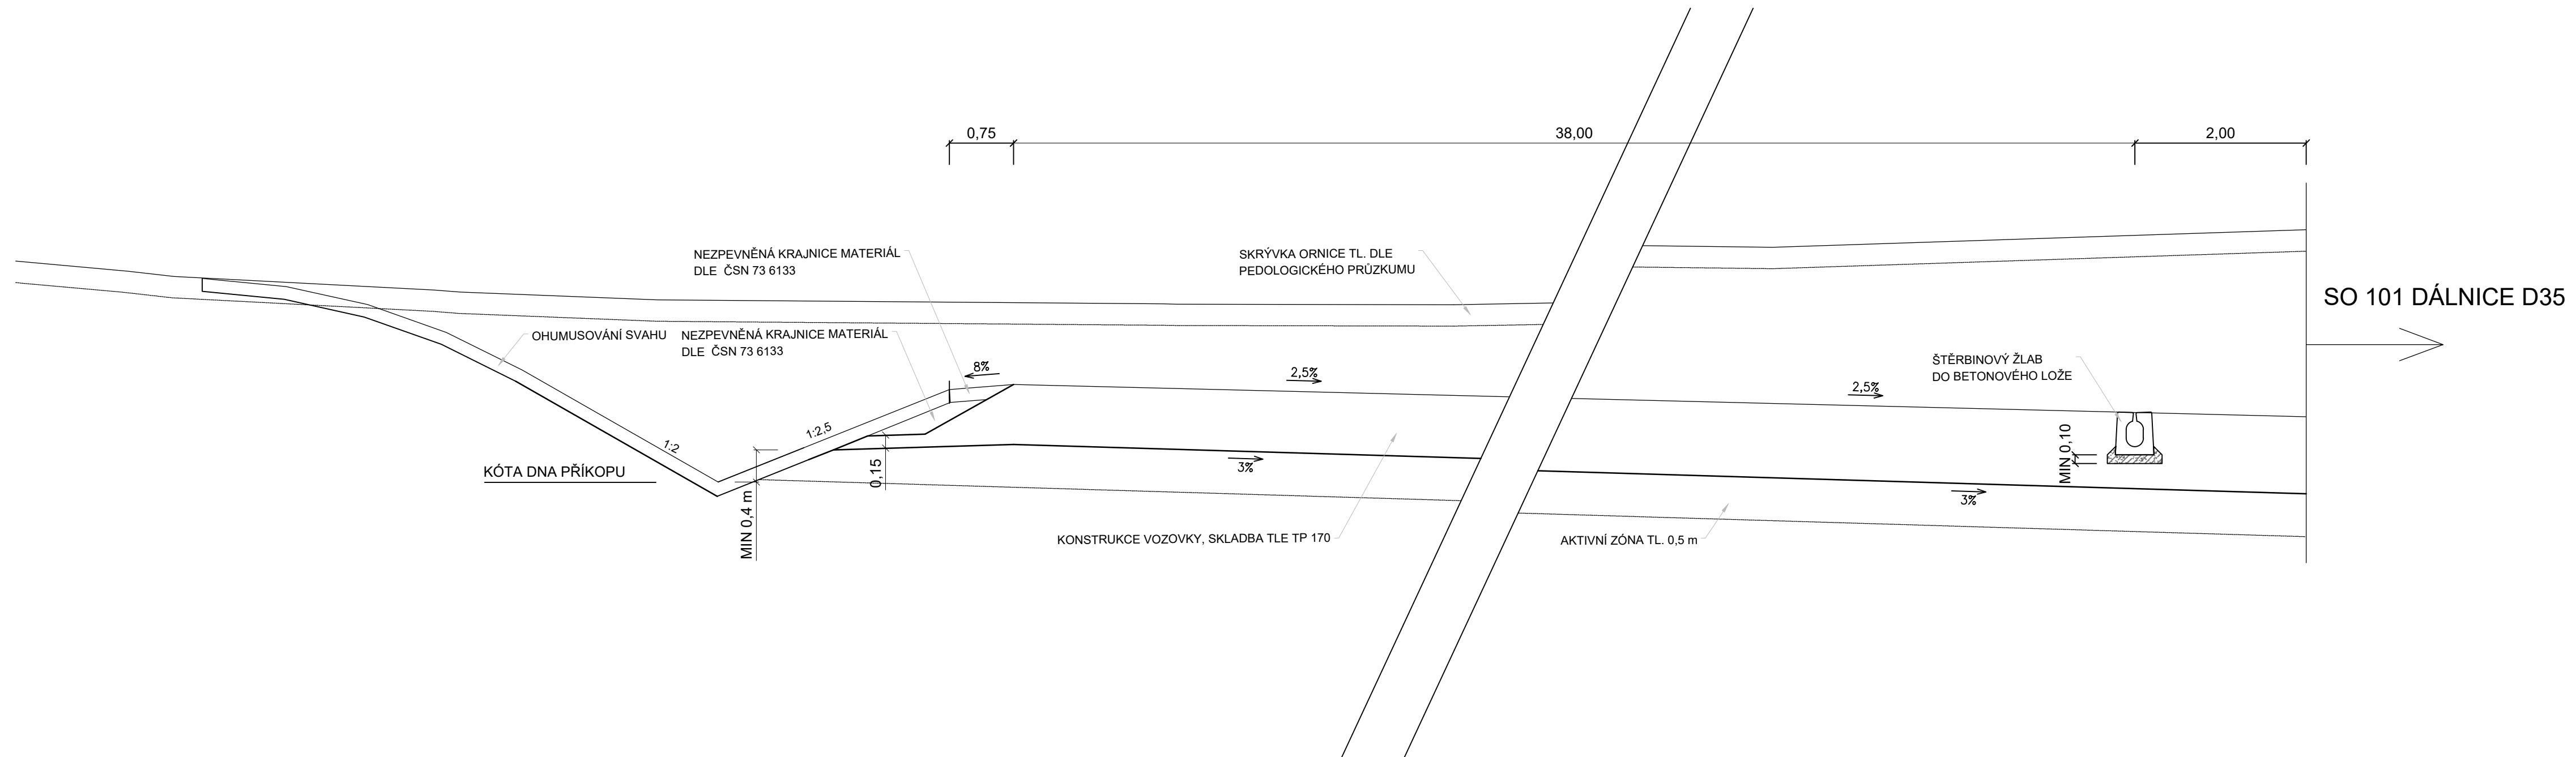

## ČÁST D

VÝŠKOVÝ SYSTÉM B<sub>pv</sub>

SOUŘADNICOVÝ SYSTÉM S-JTSK

OBJEDNATEL PD		ŘEDITELSTVÍ SILNIC A DÁLNIC Na Pankráci 546/56 140 00 Praha 40 IČO: 659 93 390
		Číslo smlouvy: 14PT-000556

ZHOTOVITEL PD		Zastoupené společnosti PUDIS a.s. Podbabská 1014/20 160 00 Praha 6 IČO: 452 72 891
		HLAVNÍ INŽENÝR PROJEKTU
		ING. JAN HRACHOVEC

PROJEKTOVÁ, PRŮZKUMNÁ A KONZULTAČNÍ ORGANIZACE tel.: +420 267 004 111 PUDIS a.s., PODBABSKÁ 1014/20, 160 00 PRAHA 6 info@pudis.cz www.pudis.cz				
PROJEKTANT	VYPRACOVAL	KONTROLA	HIP	
Ing. Martin KARDA	Ing. Martin KARDA	Ing. Jan HRACHOVEC	Ing. Jan HRACHOVEC	STŘEDISKO SILNIC A DÁLNIC II.
AKCE D35 STARÉ MĚSTO – MOHELNICE, DŮR, IČ vč. zaměření				ČÍSLO ZAKÁZKY 1–0603–00/10
ČÁST D.1 STAVEBNÍ ČÁST, D.1.1 OBJEKTY POZEMNÍCH KOMUNIKACÍ				DOKUMENTACE DŮR
SO 108 – NÁSTUPNÍ PLOCHY IZS – PORTÁL PARDUBICE				MĚŘÍTKO 1:50
				DATUM 04.2020
				POČET FORMÁTŮ 4xA4
OBSAH PŘÍLOH				ČÁST ČÍSLO PŘÍLOHY ČÍSLO KOPIE
VZOROVÝ PŘÍČNÝ ŘEZ				D.1.1 108.3
				KÓD
DOKUMENTACI LZE UŽÍVAT POUZE VE SMYSLU PŘÍSLUŠNÉ SMLOUVY O DÍLO. VÝKRES, CI JEHO ČÁST, MŮŽE BÝT KOPÍROVÁN NEBO JINÝM ZPŮSOBEM ROZŠÍŘOVÁN POUZE PO PŘEDCHOZÍM SOUHLASÍ PUDIS a.s.				