



SO 204 - MOST NA D35 V KM 3,403 PRO MIGRACI VELKÝCH ŽIVOČICHŮ (KM 95,073)


ŘEZ 2-2 : PODÉLNÝ ŘEZ
M 1:100

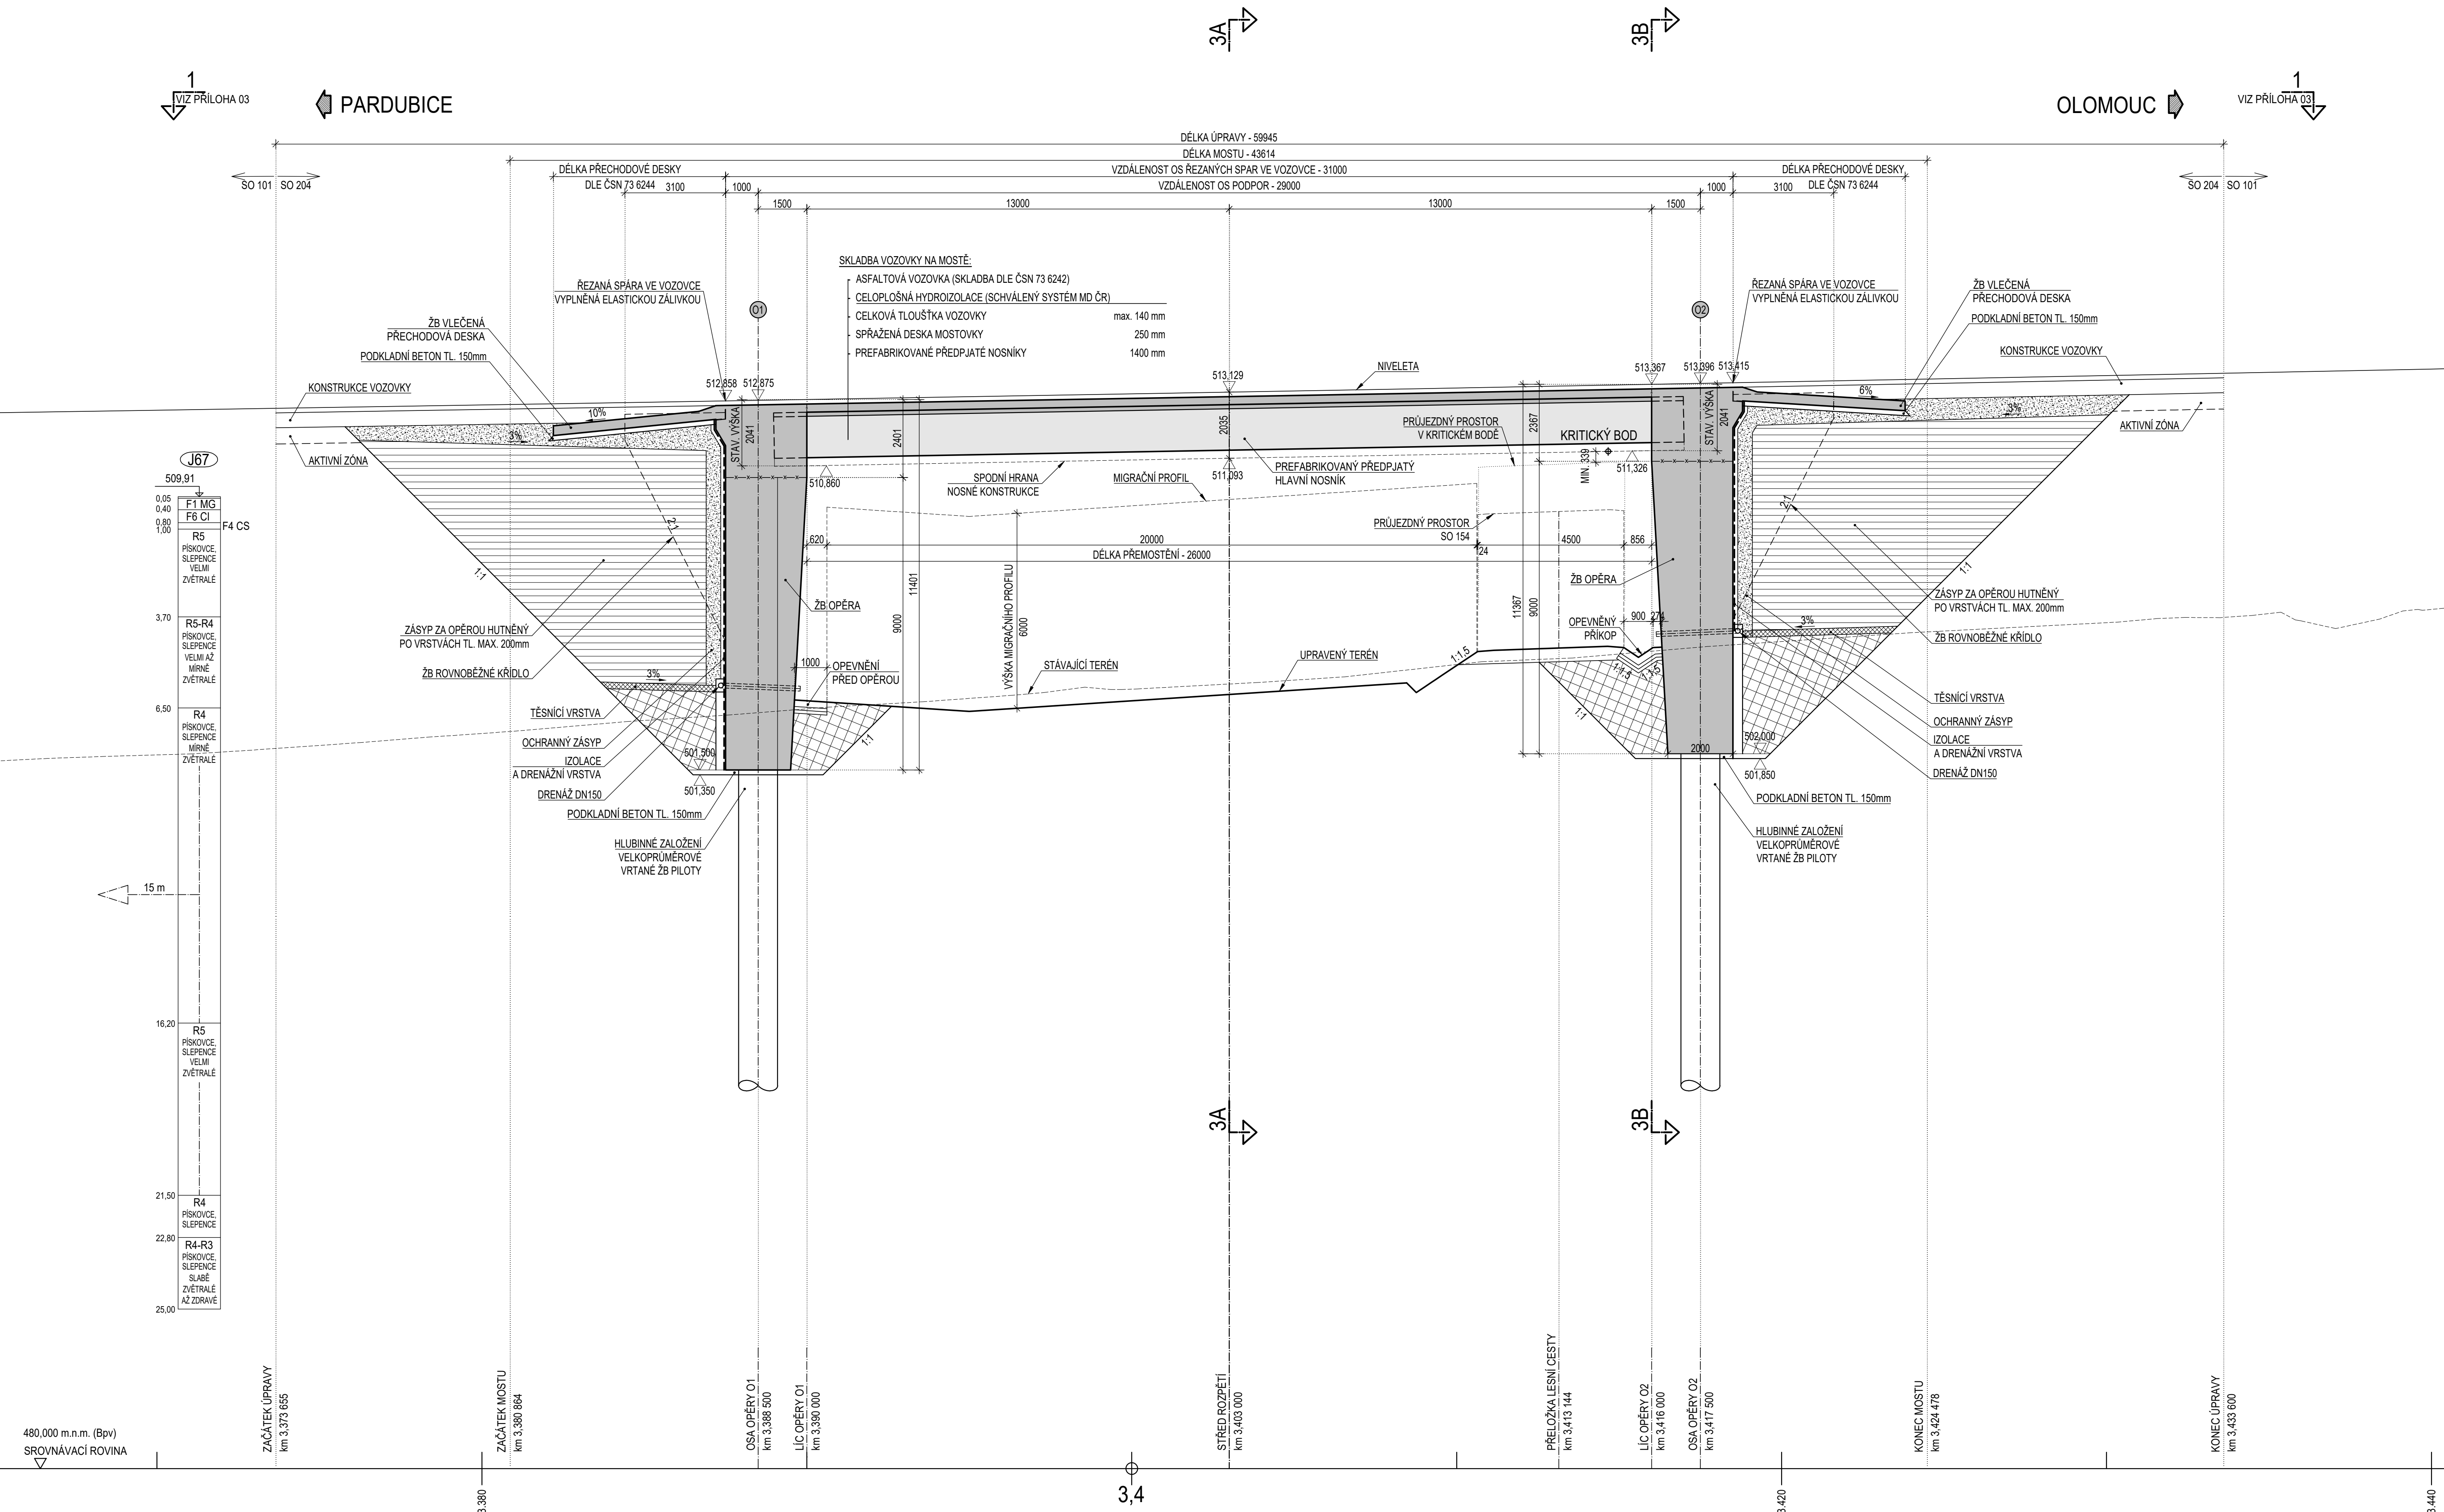

ŘEZ 3A-3A : PŘÍČNÝ ŘEZ NK V POLI
M 1:100 km 3,403 000

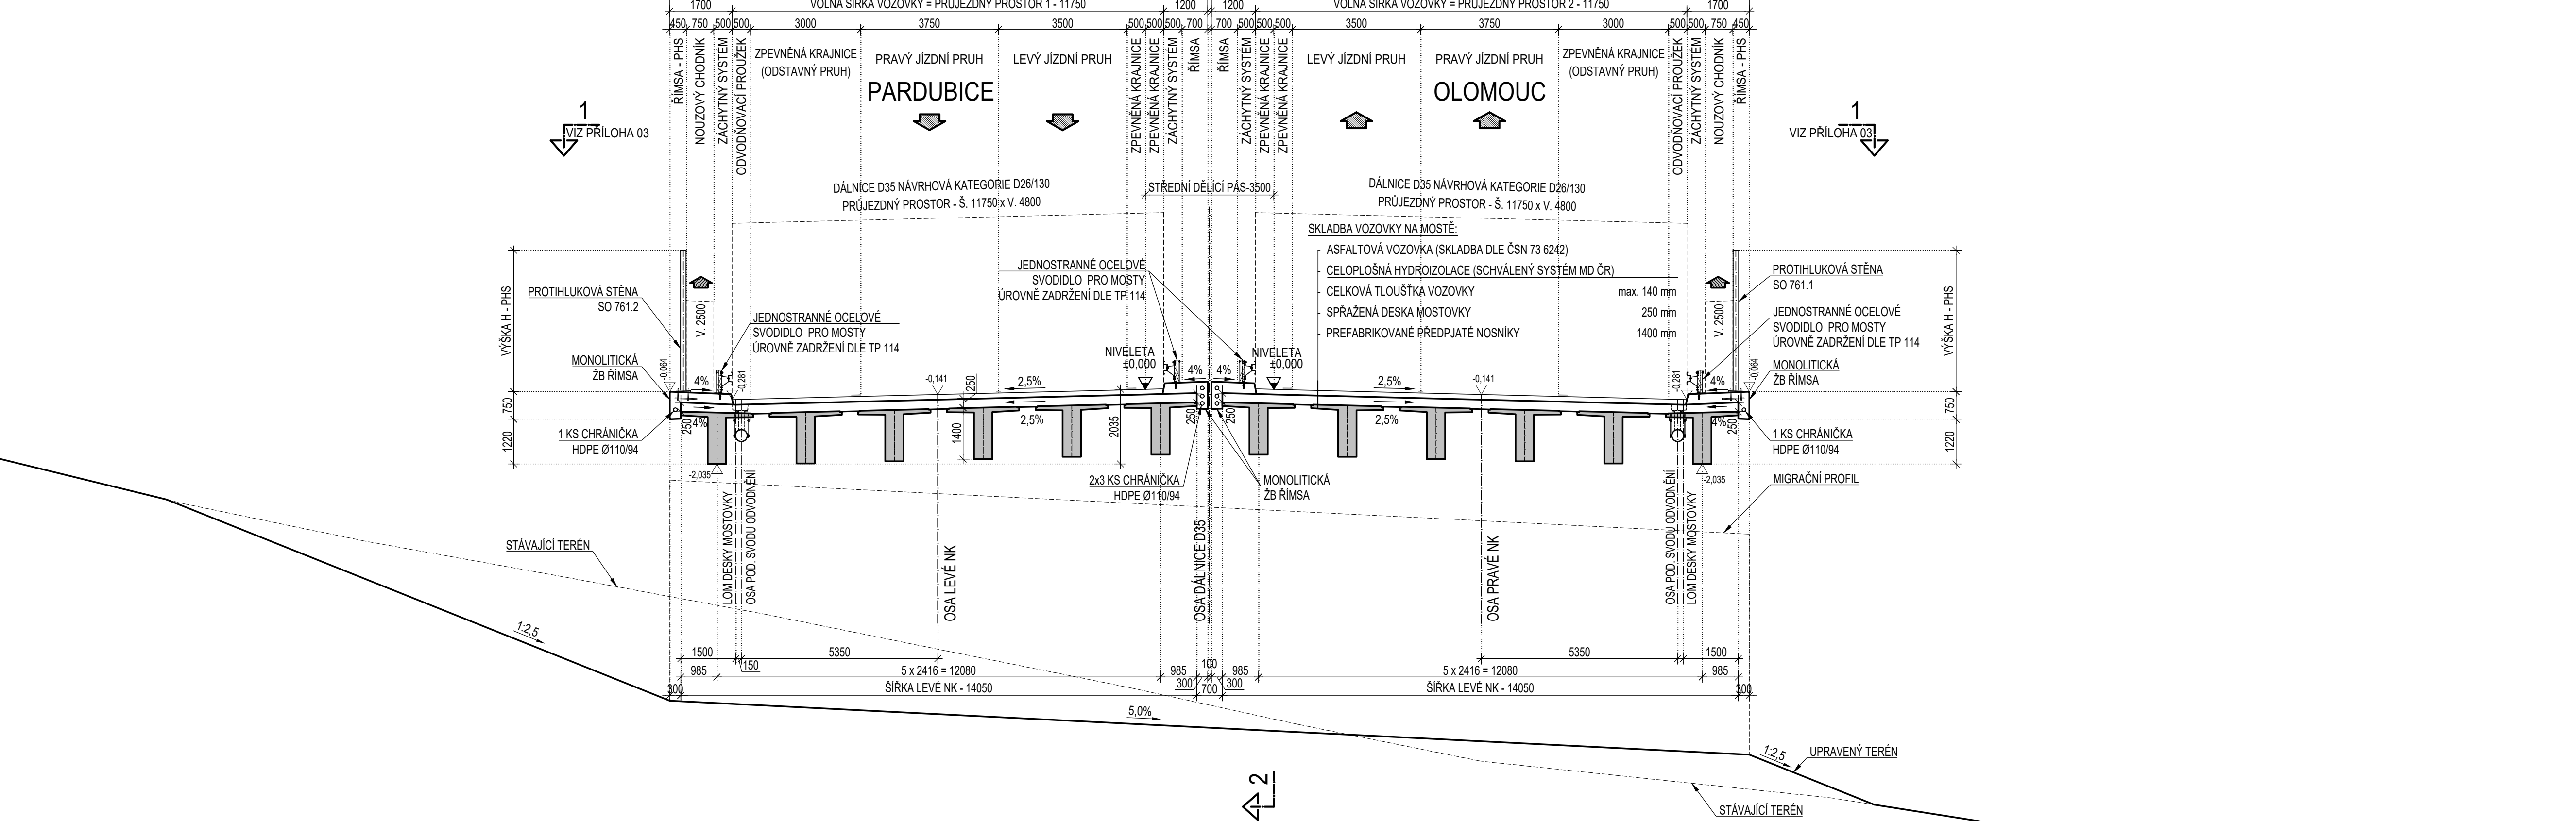

ŘEZ 3B-3B : POHLED NA OPĚRU O2 (ROZVINUTÝ)
M 1:100 km 3,416 000

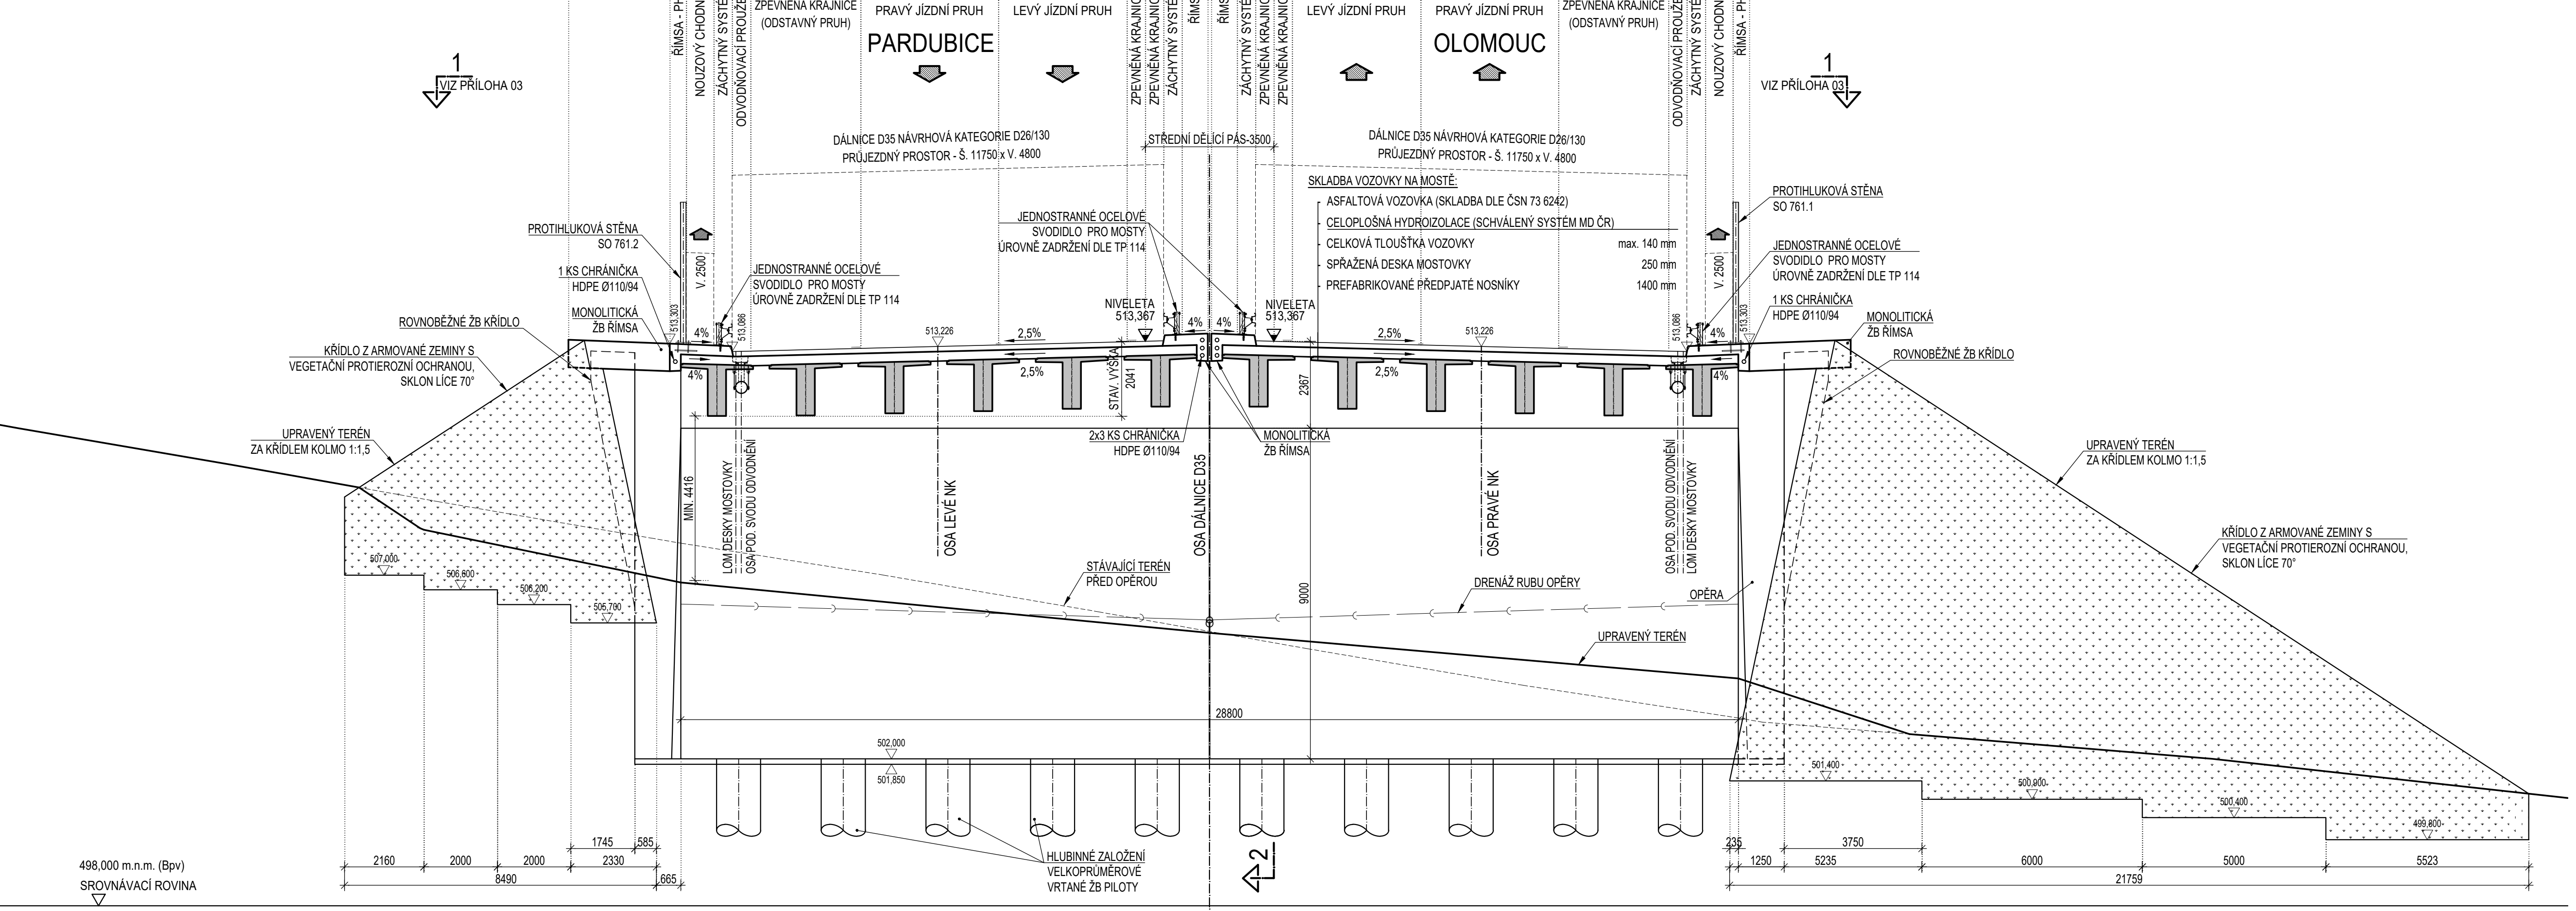

PODÉLNÉ A PŘÍČNÉ ŘEZY

- POZNÁMKY:
- 1) TATO PD VE STUPNI DŮR SLOUŽÍ PRO PROJEDNÁNÍ, ZISKÁNÍ ZÁVAZNÝCH STANOVISEK A NÁSLEDNÉ VYDÁNÍ ÚZEMNÍHO ROZHODNUTÍ. NENÍ URČENA PRO VLASTNÍ REALIZACI STAVBY.
 - 2) V PŘEDSTH PŘED ZAHÁJENÍM PRACÍ NA DALŠÍM STUPNÍ PD (DSP) NUTNO DOPLNIT DŘÍVE PROVEDENÉ PRŮZKUMNÉ PRÁCE V NÍŽE UVEDENÉM ROZSAHU.
 - 3) PŘED ZAHÁJENÍM STAVEBNÍCH PRACÍ NA VLASTNÍM MOSTNÍM OBJEKTU JE NUTNÉ VYTÝČIT A OCHRÁNIT NEBO PŘELOŽIT VEŠKERÉ KOLIZNÍ STÁVAJÍCÍ ČI V PŘEDSTHU PŘELOŽENÉ NOVÉ INŽENÝRSKÉ SÍTĚ V ROZSAHU STAVENÍSTĚ.
 - 4) TVARY A DIMENZE NOSNÉ KONSTRUKCE A SPODNÍ STAVBY JSOU POUZE INFORMATIVNÍ. ROZMĚRY BUDOU UPŘESNĚNY V DALŠÍM STUPNÍ PD NA ZÁKLADĚ STATICKÉHO VÝPOČTU.
 - 5) HLoubka HLUBINNÉHO ZALOŽENÍ NEBO ROZMĚRY PLOŠNÝCH ZÁKLADŮ (PŘÍP. ROZSAH ÚPRAVY PODLOŽÍ V PODZÁKLADÍ) BUDOU STANOVĚNY NA ZÁKLADĚ BUDOUCÍHO DOPLŇKOVÉHO INŽENÝRSKO-GEOLÓGICKÉHO PRŮZKUMU A STATICKÉHO VÝPOČTU.
 - 6) KRAJNÍ RÍMSY DLE VL-4 Č. 101.07, TVAR KRAJNÍCH RÍMS DLE VL-4 Č. 401.01a.
 - 7) VNITŘNÍ RÍMSY DLE VL-4 Č. 102.01, TVAR VNITŘNÍCH RÍMS DLE VL-4 Č. 401.11.
 - 8) ROZMÍSTĚNÍ KABELOVÝCH CHRÁNEK DLE VL-4 Č. 402.31.
 - 9) PŘECHODOVÁ DESKA DLE TP 261 - 08/2017.
 - 10) PŘECHODOVÁ OBLAST DLE TP 261 - 08/2017 A VL-4 Č. 201.06.
 - 11) MOST JE NAVRŽEN V SOULADU S TP 261.

SO 204
ČÁST D

VÝŠKOVÝ SYSTÉM BpV SOUŘADNICOVÝ SYSTÉM S-JTSK

OBJEDNATEL PD
ŘSD ČR
REKONSTRUKCE SILNIC A DÁLNIC
PŘEDSTAVITEL SILNIC A DÁLNIC
Na Pankraci 546/50
140 00 Praha 4
ICO: 059 83 300
Číslo směrnice: 14PT-000596

ZHOTOVITEL PD
SUDOP GROUP - Velké projekty, RS
OPRAVA/PROJEKT BINO
VPU DECO PRAHA a.s.
PUDIS
SUPRAHA
ING. JAN HRACHOVEC

PROJEKTOVÁ, PRŮZKUMNÁ A KONZULTAČNÍ ORGANIZACE
PUDIS a.s., POKROK 101/25, 160 00 PRAHA 6
Ing. Petr MACHAL, Ing. Jan HROCH, Ing. Jan HROCH, Ing. Jan HROCH
PROJEKTANT VYPRACOVATEL KONTROLA HIP
ČÍSLO ZAKÁZKY 1-0603-09/10
D35 STARÉ MĚSTO - MOHLENICE, DŮR, IČ vč. zaměřen
D.1.1 STAVEBNÍ ČÁST, D.1.2 MOSTNÍ OBJEKTY A ZD
SO 204 - Most na D35 v km 3,403 pro migraci velkých živočichů
MĚŘITKO 1:100
DATUM 04.2020
POČET FORMÁT 16x4
D.1.2 204.4
PODELNÉ A PŘÍČNÉ ŘEZY
BRANNOVSKÝ ÚSTAV PRO VEŘEJNÉ PRÁCE A SPRÁVU PŘÍRODNÍHO DĚDÍSTVÍ
BRANNOVSKÝ ÚSTAV PRO VEŘEJNÉ PRÁCE A SPRÁVU PŘÍRODNÍHO DĚDÍSTVÍ