


DRUH PŮVCHU ÚZEMÍ
KATASTRÁLNÍ ÚZEMÍ

KRAJ: OLOMOUCKÝ

POLNÍ CESTA	TRVALÝ TRAVNÍ POROST	P.C.	ORNÁ PŮDA	P.C.	ORNÁ P.
ŘEPOVÁ					

PODÉLNÝ PROFIL1 : 1000 / 100
SO 157 PŘELOŽKA POLNÍ CESTY POD SO 209

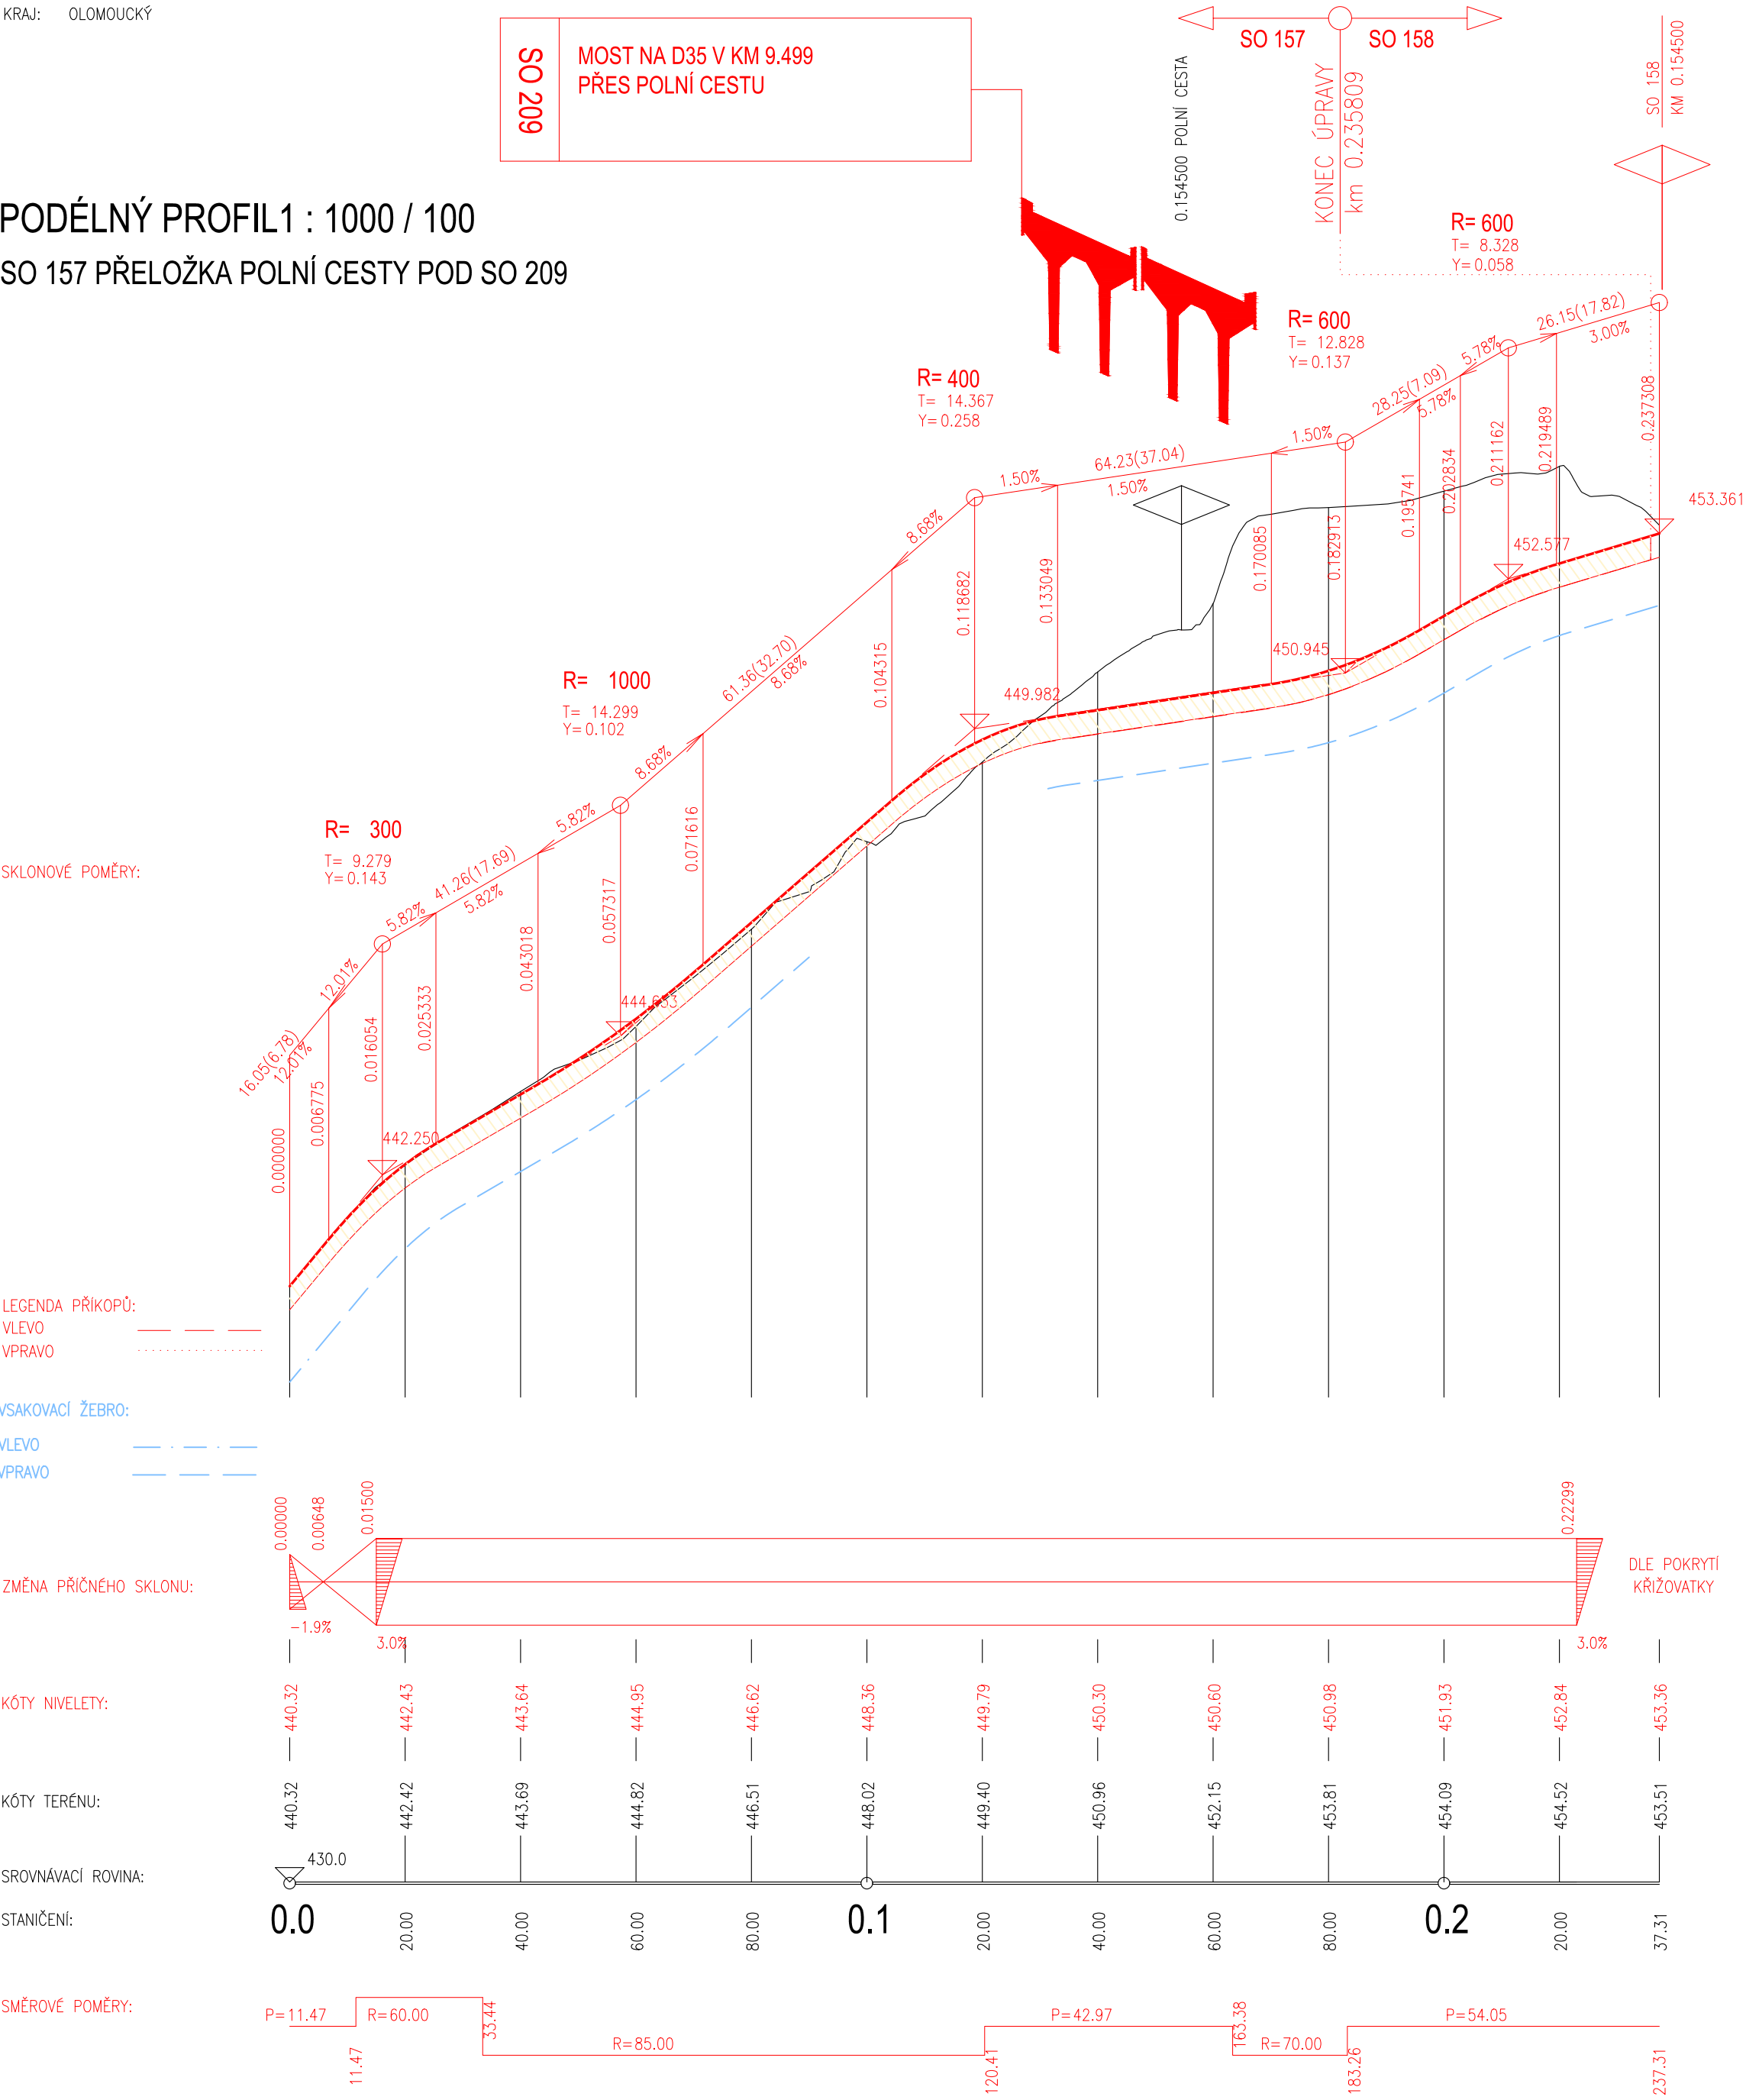

ČÁST D

VÝŠKOVÝ SYSTÉM Bpv
SOUŘADNICOVÝ SYSTÉM S-JTSK

OBJEDNATEL PD	ŘEDITELSTVÍ SILNIC A DÁLNIC Na Pankráci 546/56 140 00 Praha 40 IČO: 659 93 390 Číslo smlouvy: 14PT-000556

ZHOTOVITEL PD	SUDOP GROUP_Velké projekty_RS Zastoupené společností VPÚ DECO PRAHA a.s. Podbabská 1014/20 160 00 Praha 6 IČO:601 93 280
HLAVNÍ INŽENÝR PROJEKTU	ING. JAN HRACHOVEC

ŘEDITEL ATELIERU	ING. VLADIMÍR NAVRÁTIL	 Kounicova 271/13, 602 00 BRNO	
HLAVNÍ INŽENÝR PROJEKTU	ING. JAN HRACHOVEC		
ZODPOVĚDNÝ PROJEKTANT	ING. IVO KIŠŠ		
VYPRACOVAL	ING. VERONIKA TILHONOVÁ		
KONTROLOVAL	ING. VLADIMÍR NAVRÁTIL	DATUM 04/2020	
NÁZEV AKCE	D35 STARÉ MĚSTO - MOHELNICE, DÚR, IČ vč. zaměření	FORMÁT	3 A4
ČÁST	D.1 STAVEBNÍ ČÁST, D.1.1 OBJEKTY POZEMNÍCH KOMUNIKACÍ	MĚŘÍTKO	1:1000/100
OBJEKT	SO 157 PŘELOŽKA POLNÍ CESTY POD SO 209	Č. ZAKÁZKY	19-003-A1-DUR
PRÍLOHA PODÉLNÝ PROFIL		ÚČEL	DÚR
Č. SOUPRAVY		ČÁST	D.1.1
		PRÍLOHA	157.3
DOKUMENTACI LZE UŽÍVAT POUZE VE SMYSLU PŘÍSLUŠNÉ SMLOUVY O DÍLO. VÝKRES, ČI JEHO ČÁST, MŮŽE BÝT KOPÍROVÁN NEBO JINÝM ZPŮSOBEM ROZŠÍŘOVÁN POUZE PO PŘEDCHOZÍM SOUHLASU DOPRAVOPROJEKTU BRNO a.s.			