
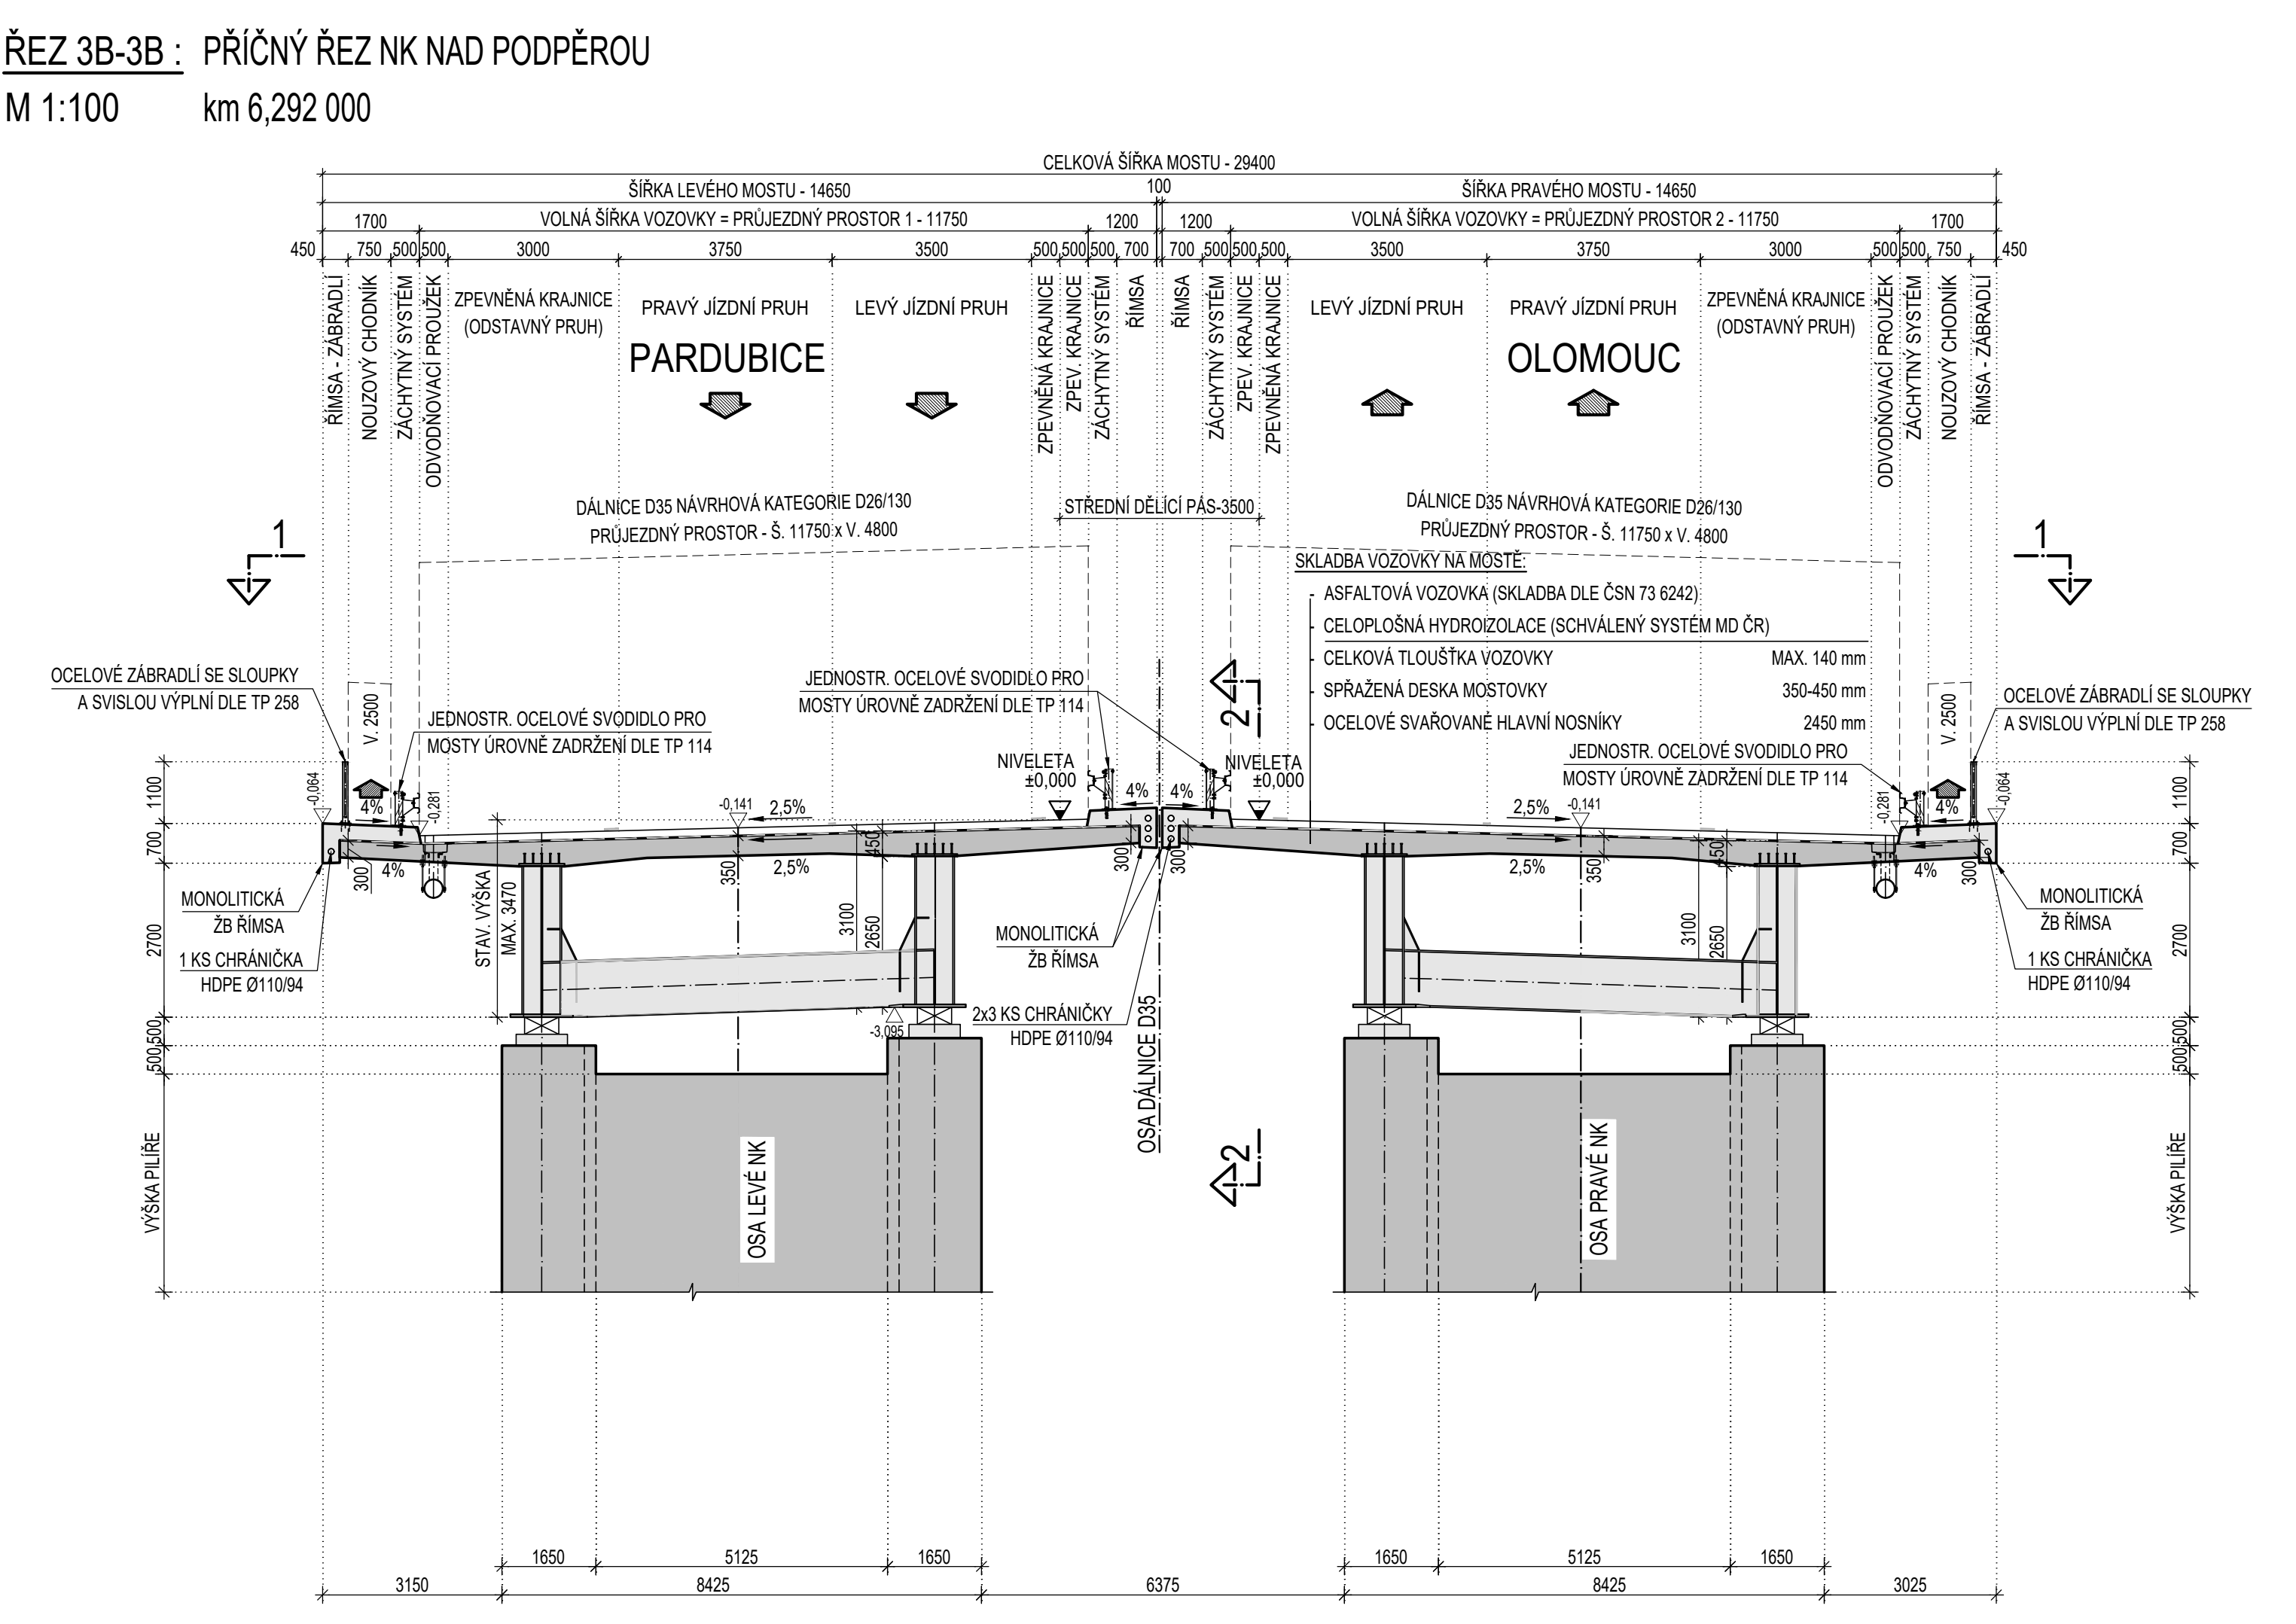
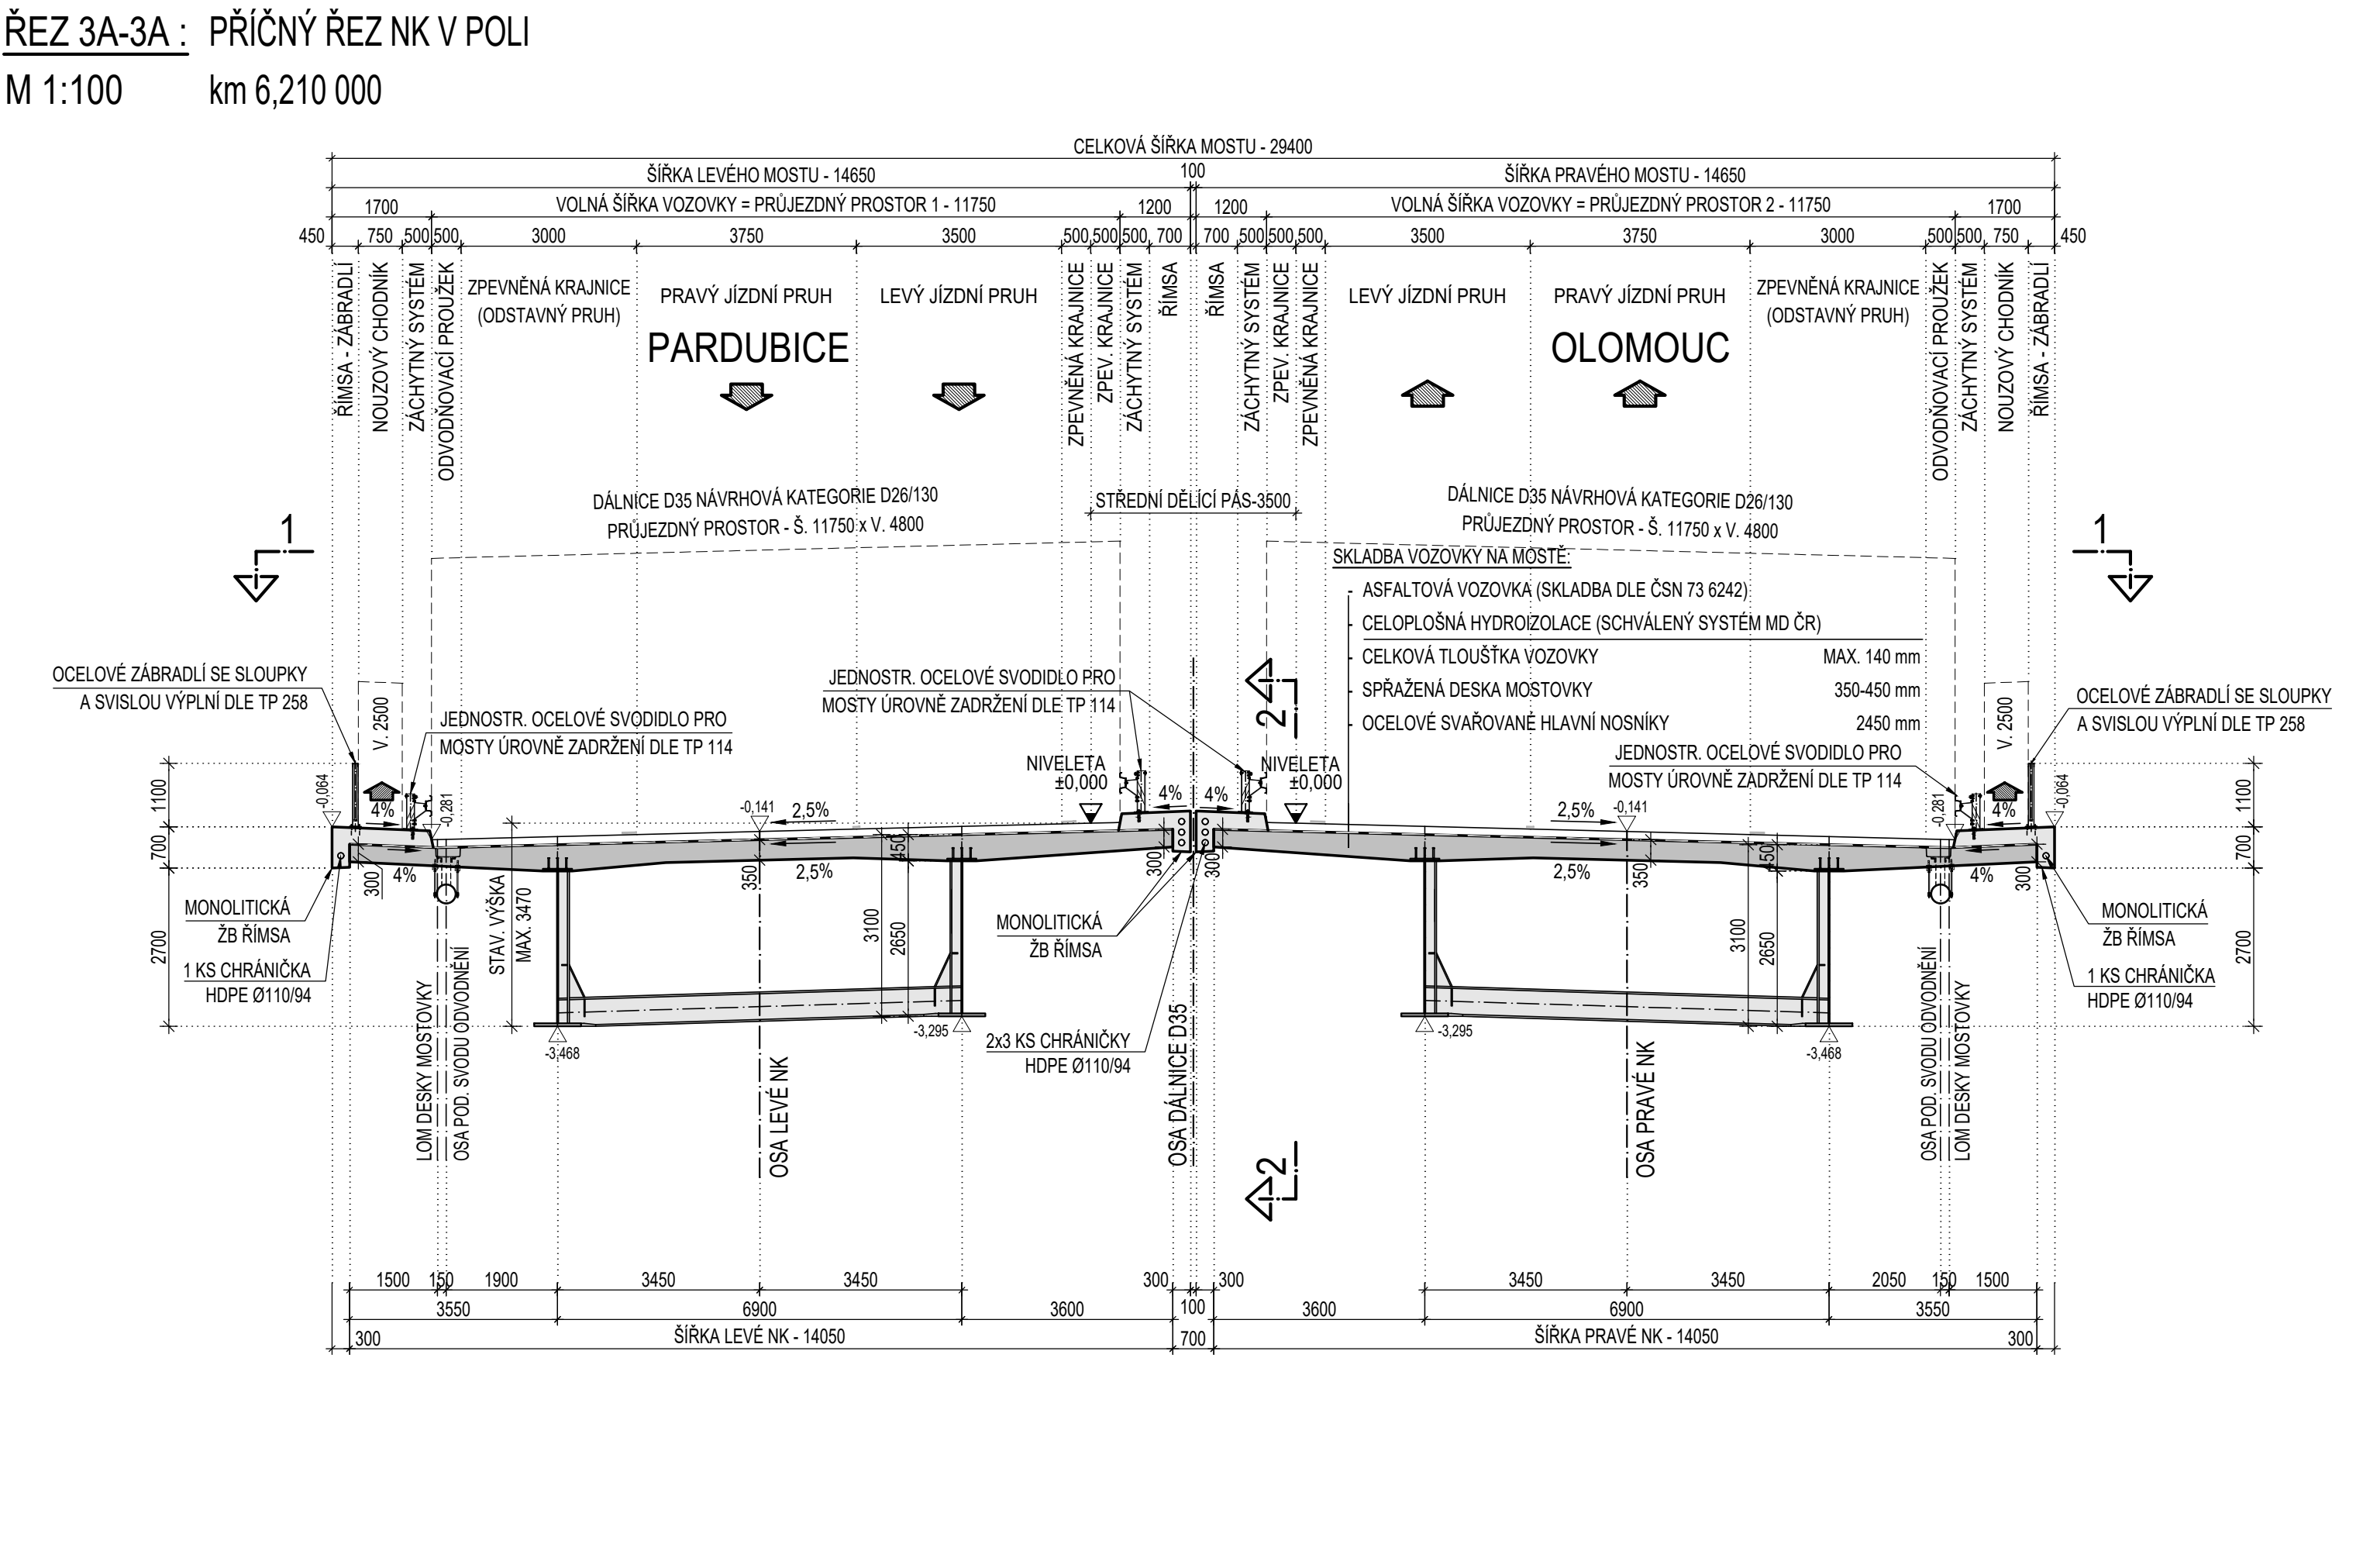
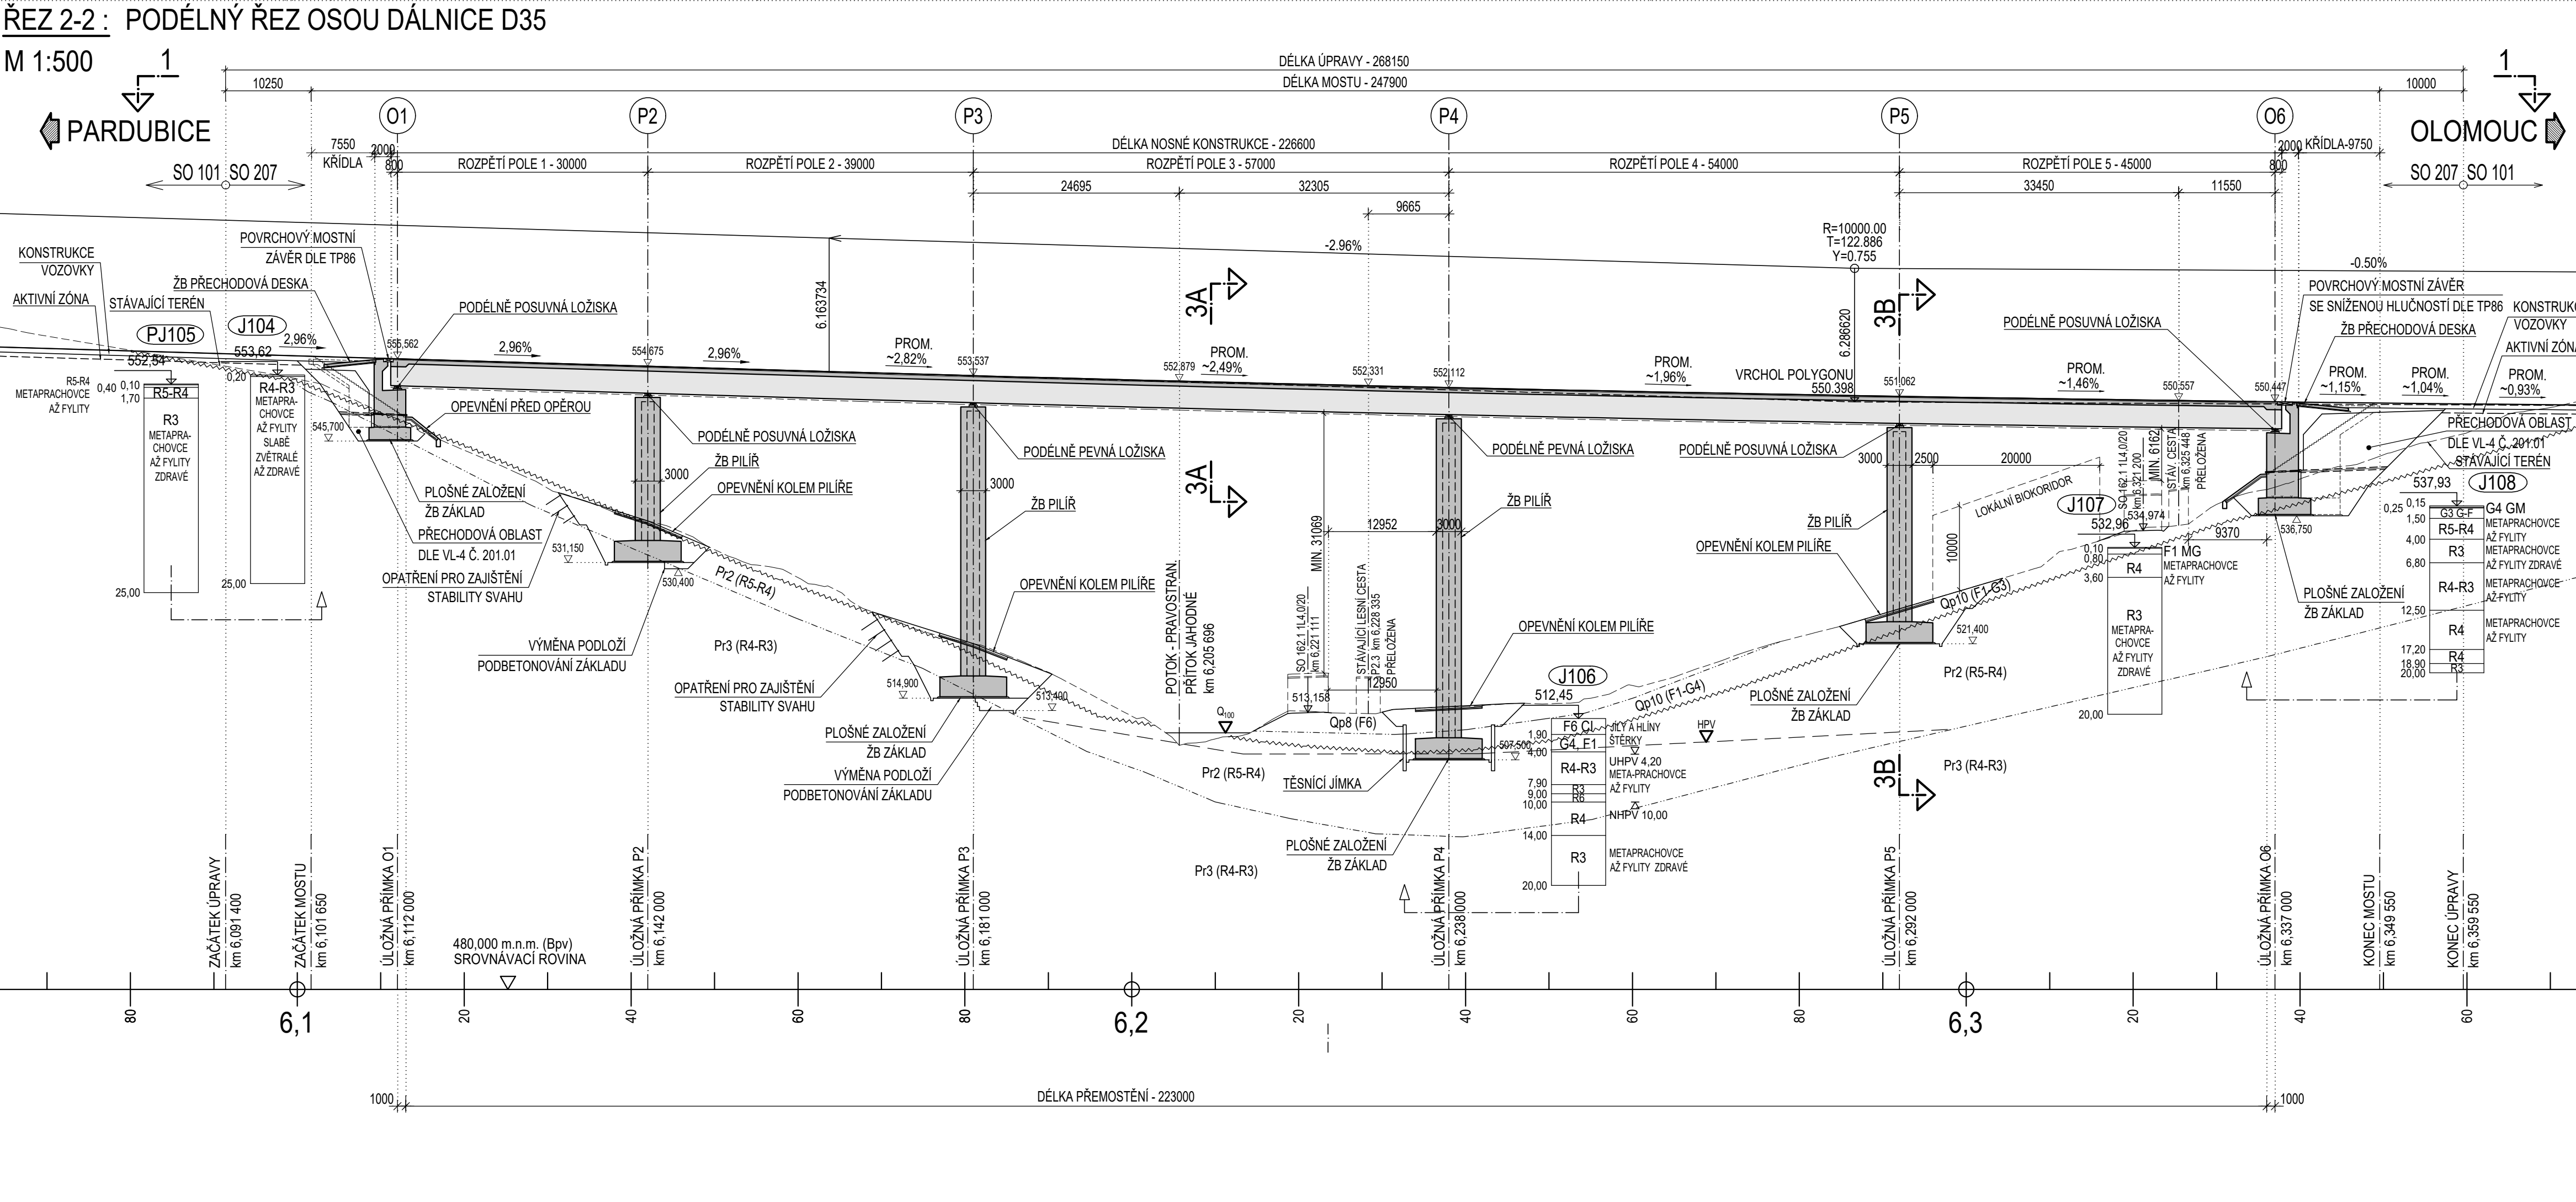


SO 207 - MOST NA D35 V KM 6,210 PŘES POTOK V ROKLI POD SKALNÍKEM (KM 97,880)

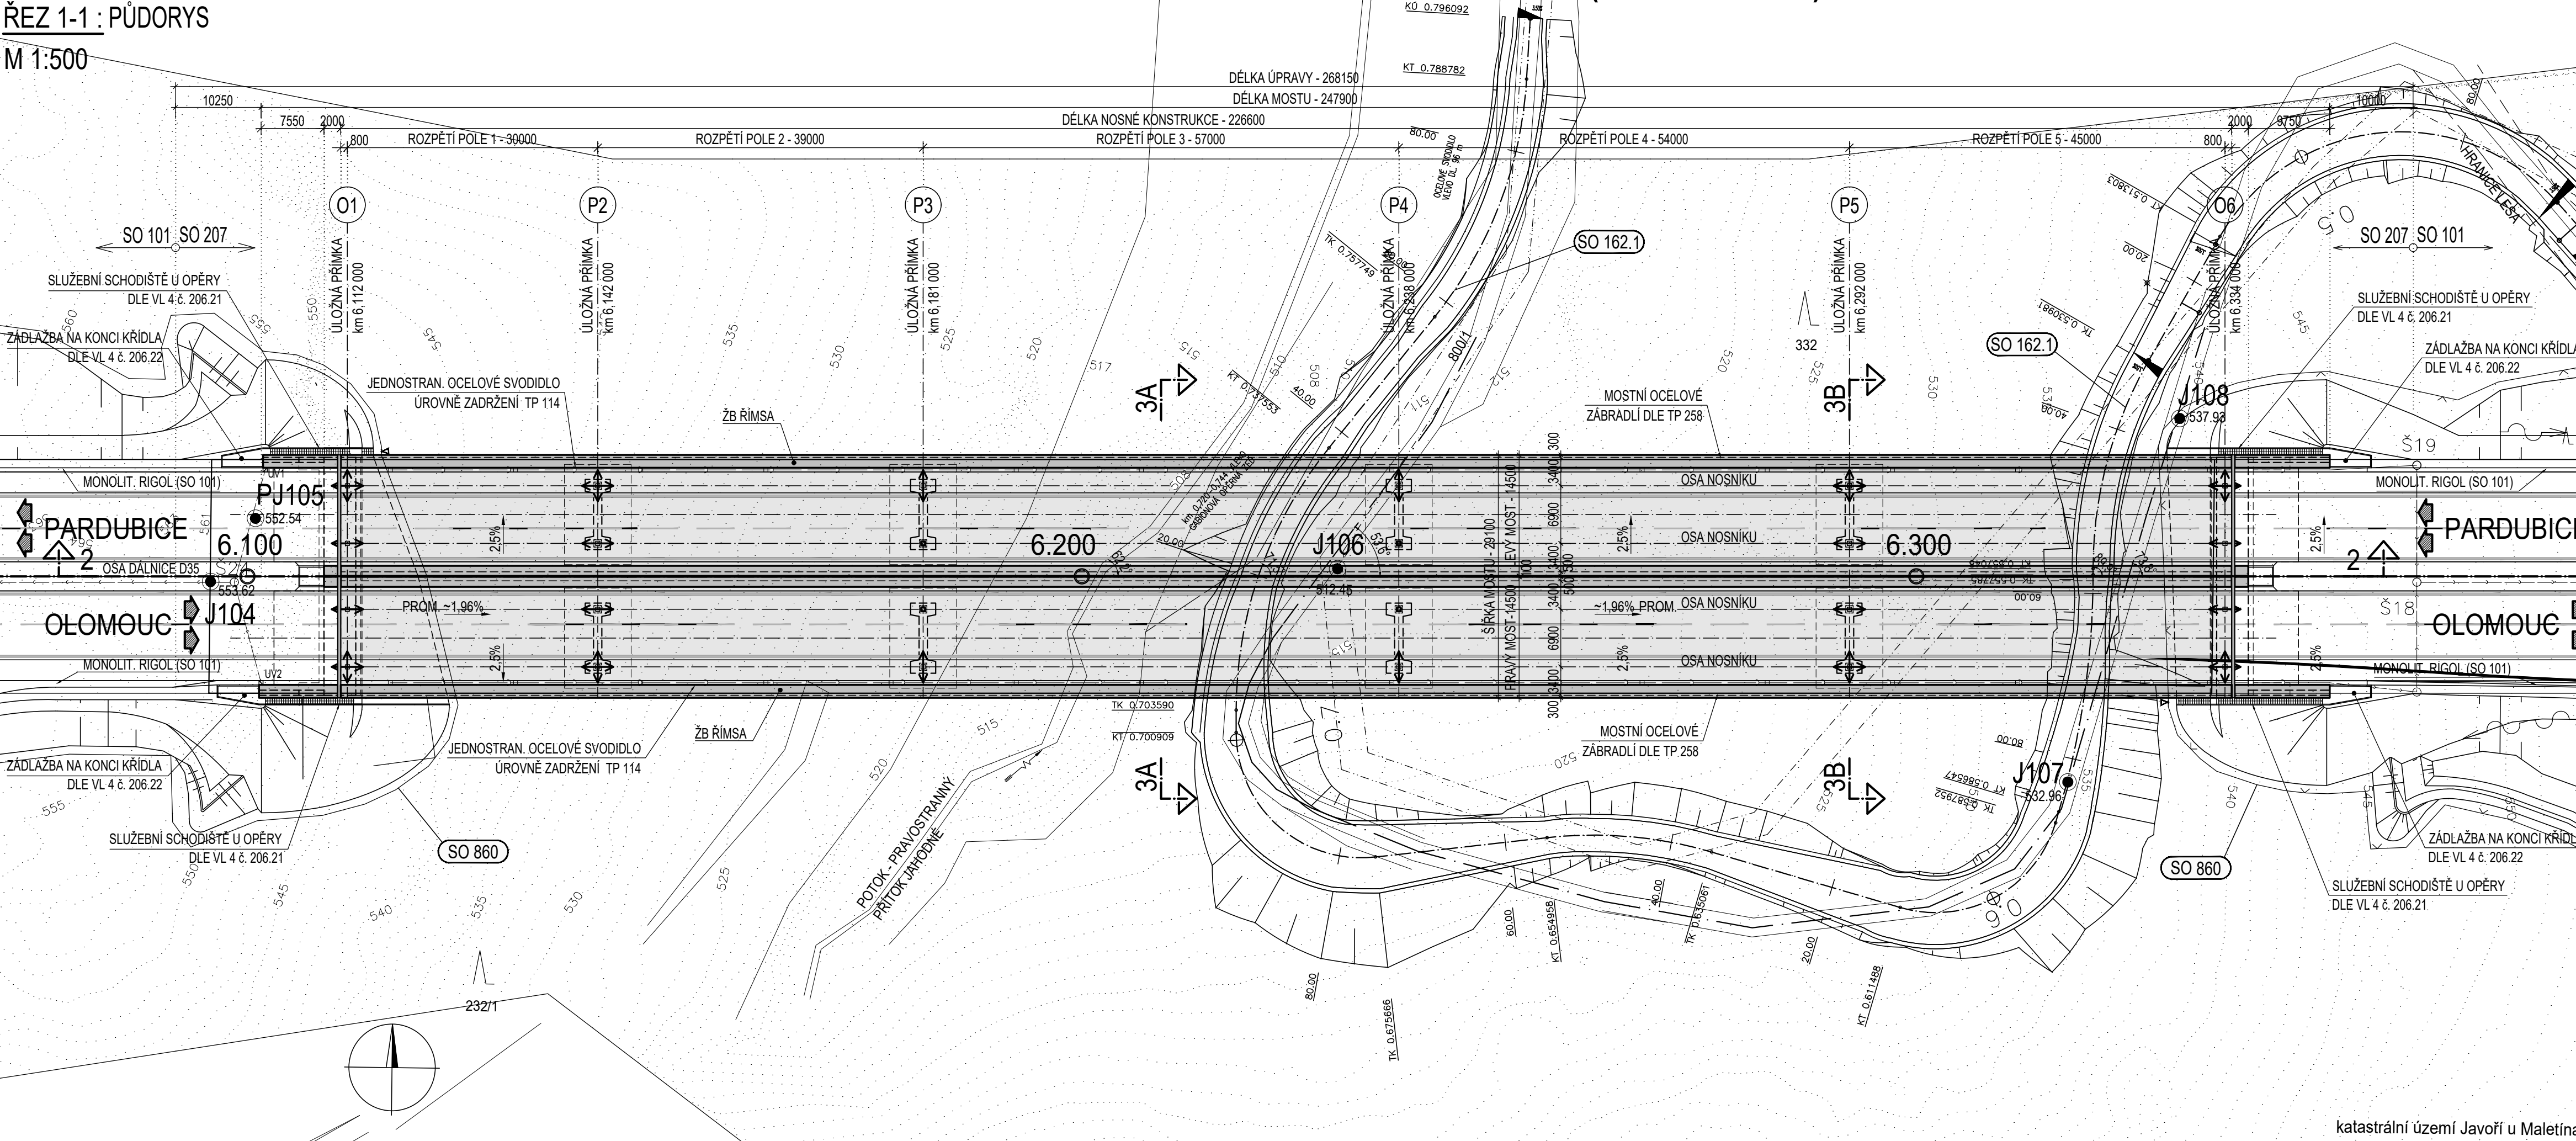

- POZNÁMKY:**
- 1) TATO PD VE STUPNI DÚR SLOUŽÍ PRO PROJEDNÁNÍ, ZÍSKÁNÍ ZÁVAZNÝCH STANOVISEK A NÁSLEDNĚ VYDÁNÍ ÚZEMNÍHO ROZHODNUTÍ. NEJÍ URČENA PRO VLASTNÍ REALIZACI STAVBY.
 - 2) V PŘEDSTIHU PŘED ZAHÁJENÍM PRACÍ NA DALŠÍM STUPNI PD (DSP) NUTNO DOPLNIT DŘÍVE PROVEDENÉ PRŮZKUMNÉ PRÁCE V NÍŽE UVEDENÉM ROZSAHU.
 - 3) PŘED ZAHÁJENÍM STAVEBNÍCH PRACÍ NA VLASTNÍM MOSTNÍM OBJEKTU JE NUTNÉ VYTÝČIT A OCHRÁNIT NEBO PŘELOŽIT VEŠKERÉ KOLIZNÍ STÁVAJÍCÍ ČI V PŘEDSTIHU PŘELOŽENÉ NOVÉ INŽENÝRSKÉ SÍŤE V ROZSAHU STAVENÍSTĚ.
 - 4) TVARY A DIMENZE NOSNÉ KONSTRUKCE A SPODNÍ STAVBY JSOU POUZE INFORMATIVNÍ. ROZMĚRY BUDOU UPRESNĚNY V DALŠÍM STUPNI PD NA ZÁKLADĚ STATICKÉHO VÝPOČTU.
 - 5) HLUBKA HLUBINNÉHO ZALOŽENÍ NEBO ROZMĚRY PLOŠNÝCH ZÁKLADŮ (PŘÍP. ROZSAH ÚPRAVY PODLOŽÍ V PODZAKLADĚ) BUDOU STANOVENY NA ZÁKLADĚ BUDOUCÍHO DOPLŇKOVÉHO INŽENÝRSKO-GEOLOGICKÉHO PRŮZKUMU A STATICKÉHO VÝPOČTU.
 - 6) KRAJNÍ ŘÍMSY DLE VL 4 Č. 101.07, TVAR KRAJNÍCH ŘÍMS DLE VL 4 Č. 401.01a.
 - 7) VNITŘNÍ ŘÍMSY DLE VL 4 Č. 102.01, TVAR VNITŘNÍCH ŘÍMS DLE VL 4 Č. 401.11.
 - 8) ÚLOŽNÝ PŘÁH DLE VL 4 Č. 304.01.
 - 9) ROZMÍSTĚNÍ KABELOVÝCH CHRÁNIČEK DLE VL 4 Č. 402.31.

- LEGENDA ČAR:**
- Hranice parcel KN
- SEZNAM SOUVISEJÍCÍCH STAVEBNÍCH OBJEKTŮ:**
- SO 020 Příprava území
 - SO 101 Dálnice D35 Hlavní trasa
 - SO 162.1 Přístupy na lesní pozemky v oblasti MÚK Maletina
 - SO 305 Kanalizace na D35 v km 5,267-6,100
 - SO 306 Kanalizace na D35 v km 6,100-6,920
 - SO 363.1 Dešťová usazovací nádrž v km 6,050
 - SO 363.2 Retenční nádrž v km 6,020 vpravo
 - SO 801 Vegetační úpravy D35
 - SO 860 Oplocení dálnice

SO 207 ČÁST D
VÝŠKOVÝ SYSTÉM BpV

OBJEDNATEL PD
RSD ČR
REKONSTRUKCE A DÁLNIČE

ZHOTOVITEL PD
SUDOP GROUP_Velké projekty_RS
VPU DECO PRAHA a.s.
PUDIS
SUDOP PRAHA

PROJEKTOVÁ, PRŮZKUMNÁ A KONZULTAČNÍ ORGANIZACE
PUDIS a.s.
Ing. Petr Melzoch
Ing. Petr Melzoch
Ing. Miroslav Kroupa
Ing. Jan Hrachovec

PROJEKTANT
Ing. Petr Melzoch

VYPRACOVAL
Ing. Petr Melzoch

KONTROLA
Ing. Miroslav Kroupa

HIP
Ing. Jan Hrachovec

PROJEKT
D35 STARÉ MĚSTO – MOHELNICE, DÚR, IČ vč. zaměření
D.1.1 STAVEBNÍ ČÁST, D.1.2 MOSTNÍ OBJEKTY A ZDI

DATUM
04.2020

POČET FORMÁTŮ
12x44

PRŮHLEDNÝ VÝKRES
D.1.2 207.3