


# SO 201.v - MOST NA VĚTVI MŮK STARÉ MĚSTO - VÝCHOD V KM 0,400 PŘES BÍLÝ POTOK

# PODÉLNÝ ŘEZ

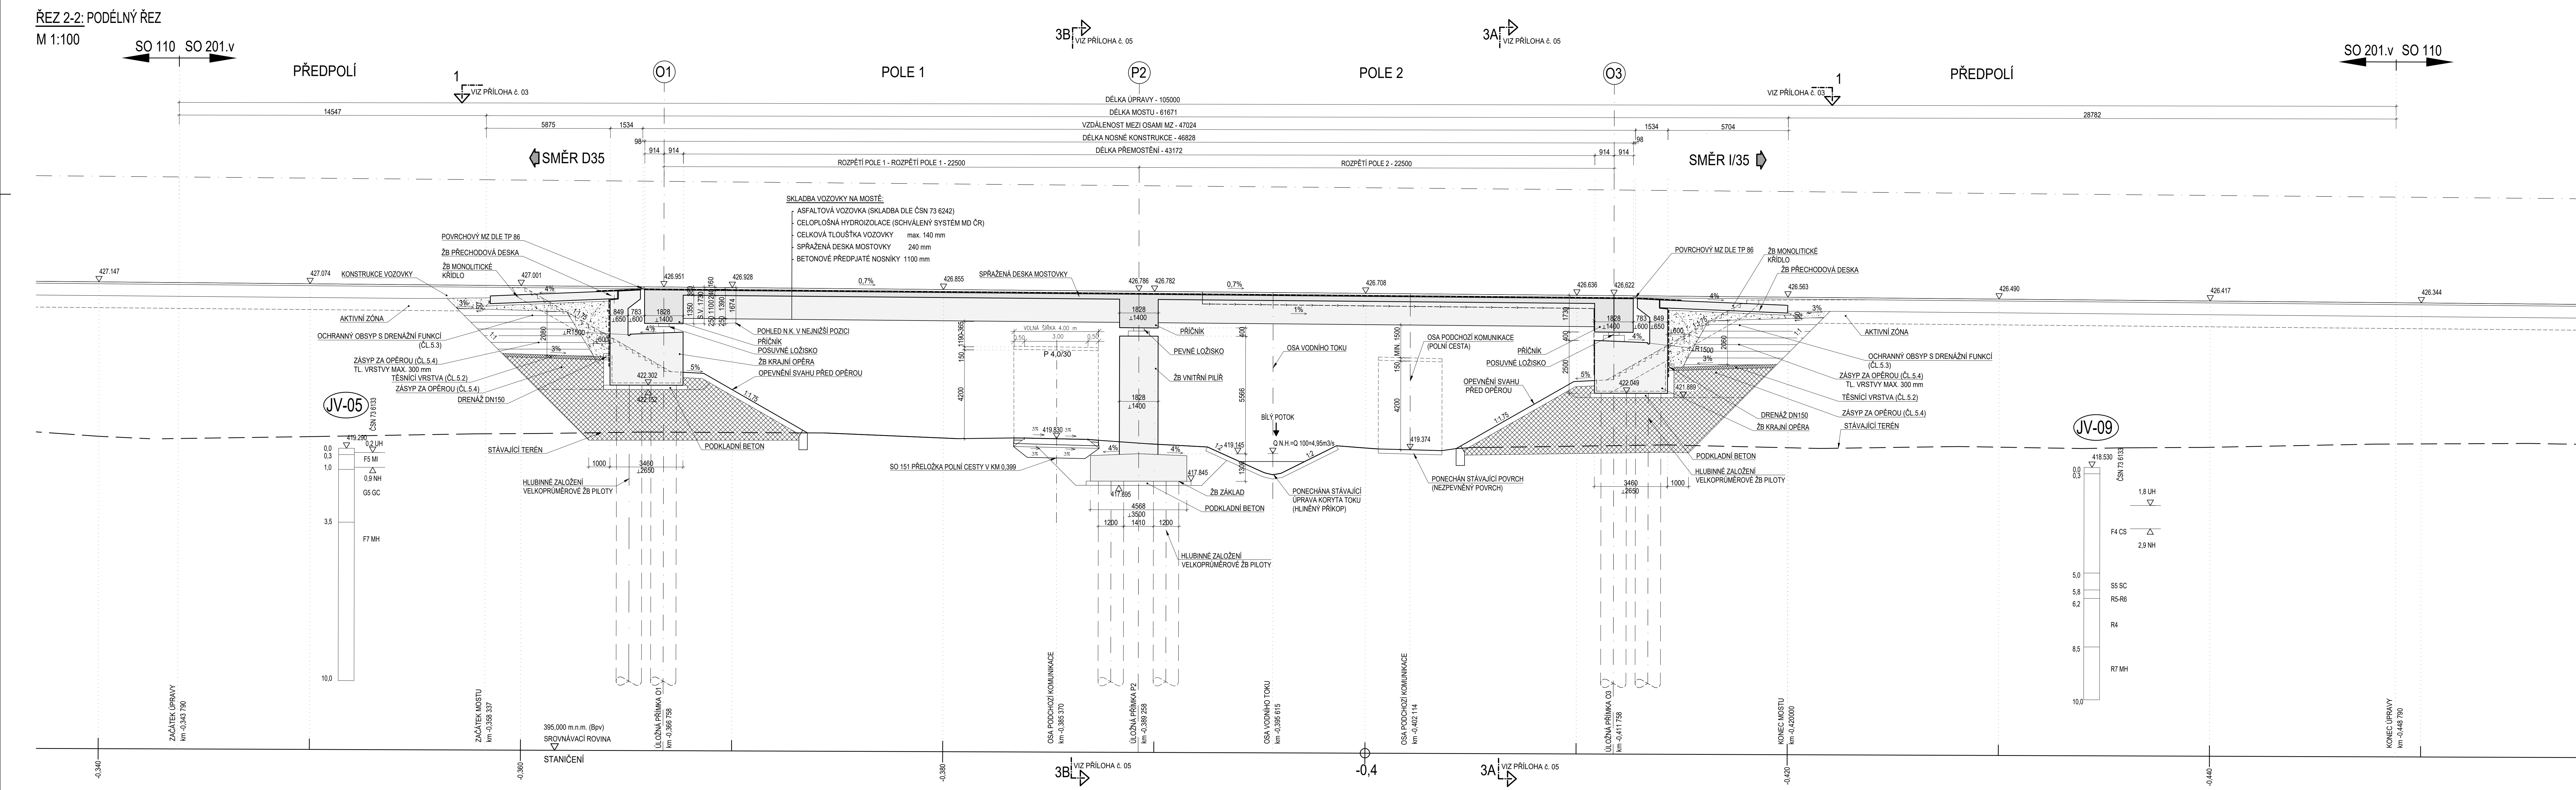

- POZNÁMKY:**
- 1) TATO PD VE STUPNI DŮR SLOUŽÍ PRO PROJEDNÁNÍ, ZÍSKÁNÍ ZÁVAZNÝCH STANOVISEK A NÁSLEDNÉ VYDÁNÍ ÚZEMNÍHO ROZHODNUTÍ. NENÍ URČENA PRO VLASTNÍ REALIZACI STAVBY.
  - 2) V PŘEDSTIHU PŘED ZAHÁJENÍM PRACÍ NA DALŠÍM STUPNI PD (DSP) NUTNO DOPLNIT DŘÍVE PROVEDENÉ PRŮZKUMNÉ PRÁČE V ROZSAHU UVEDENÉM V TECHNICKÉ A SOUHRNNÉ TECHNICKÉ ZPRÁVĚ.
  - 3) PŘED ZAHÁJENÍM STAVEBNÍCH PRACÍ NA VLASTNÍM MOSTNÍM OBJEKTU JE NUTNÉ VYTYČIT A OCHRÁNIT NEBO PŘELOŽIT VEŠKERÉ KOLIZNÍ STÁVAJÍCÍ ČI V PŘEDSTIHU PŘELOŽENÉ NOVÉ INŽENÝRSKÉ SÍTĚ V ROZSAHU STAVENIŠTĚ.
  - 4) TVARY A DIMENZE NOSNÉ KONSTRUKCE A SPODNÍ STAVBY JSOU POUZE INFORMATIVNÍ. ROZMĚRY BUDOU UPŘESNĚNY V DALŠÍM STUPNI PD NA ZÁKLADĚ STATICKÉHO VÝPOČTU.
  - 5) HLUBKA HLUBINNÉHO ZALOŽENÍ NEBO ROZMĚRY PLOŠNÝCH ZÁKLADŮ (PŘÍP. ROZSAH ÚPRAVY PODLOŽÍ V PODZÁKLADĚ) BUDOU STANOVĚNY NA ZÁKLADĚ BUDOUCÍHO DOPLNĚKOVÉHO INŽENÝRSKO-GEOLOGICKÉHO PRŮZKUMU A STATICKÉHO VÝPOČTU.

## SO 201.v ČÁST D

VÝŠKOVÝ SYSTÉM Bpv SOUŘADNICOVÝ SYSTÉM S-JTSK

OBJEDNATEL PD: **ŘSD ČR** ŘEDITELSTVÍ SILNIC A DÁLNIC Na Pantofci 546/56 140 00 Praha 4 IČO: 659 93 390 Číslo smlouvy: 14PT-000556

ZHOTOVITEL PD: **SUDOP GROUP\_Velké projekty\_RS** Zastoupené společností PUDIS a.s. Podbabská 1014/20 160 00 Praha 6 IČO: 452 72 891

**PUDIS** **SUDOP PRAHA**

HLAVNÍ INŽENÝR PROJEKTU: ING. JAN HRACHOVEC

<b>PROJEKTOVÁ, PRŮZKUMNÁ A KONZULTAČNÍ ORGANIZACE</b> TEL: +420 287 004 111 PUDIS a.s., PODBABSKÁ 1014/20, 160 00 PRAHA 6 info@pudis.cz www.pudis.cz			<b>PUDIS</b>
PROJEKTANT Ing. Petr Mězoch	VYPRACOVAL Ing. Miroslav Kroupar	HIP Ing. Jan Hrachovec	
D35 STARÉ MĚSTO – MOHELNICE, DŮR, IČ VĚ. zaměření Č.1.1 STAVEBNÍ ČÁST, D.1.2 MOSTNÍ OBJEKTY A ZDI SO201.v-MOST NA VĚTVI MŮK STARÉ MĚSTO-VÝCHOD V KM 0,400 PŘES BÍLÝ POTOK			STŘEDSKO MOSTŮ A INŽENÝRSKÝCH KONSTRUKCÍ ČÍSLO ZAKAZKY 1-0803-09/TO DOKUMENTACE DŮR MĚŘITKO 1:100 DATUM 04.2020 POČET FORMÁTŮ 10x44 ČÁST 020 PRŮŘEZ OSLO KOPE
OSLOVĚNÝ PODÉLNÝ D.1.2 201v.4 IČO			

DOKUMENTACE LZE UČINĚNÍ POUZE VE SMĚRU PŘEDLOŽENÉ SMLOUVY O ÚLOŽENÍ, O JEJÍM ČÁSTI, NEŽE BŮH KOPROVNĚ NEBO JINOU ZPŮSOBEM ROZŠÍŘENÍ POUZE PO PŘEDKONNÍ SMLOUVĚ PŘIČEŽ