


# SO 201 - MOST NA D35 V KM 0,117 V MŮK STARÉ MĚSTO - VÝCHOD (KM 91,787)

# PODÉLNÝ ŘEZ

ŘEZ 2-2 : PODÉLNÝ ŘEZ OSOU DÁLNIČE D35  
M 1:100

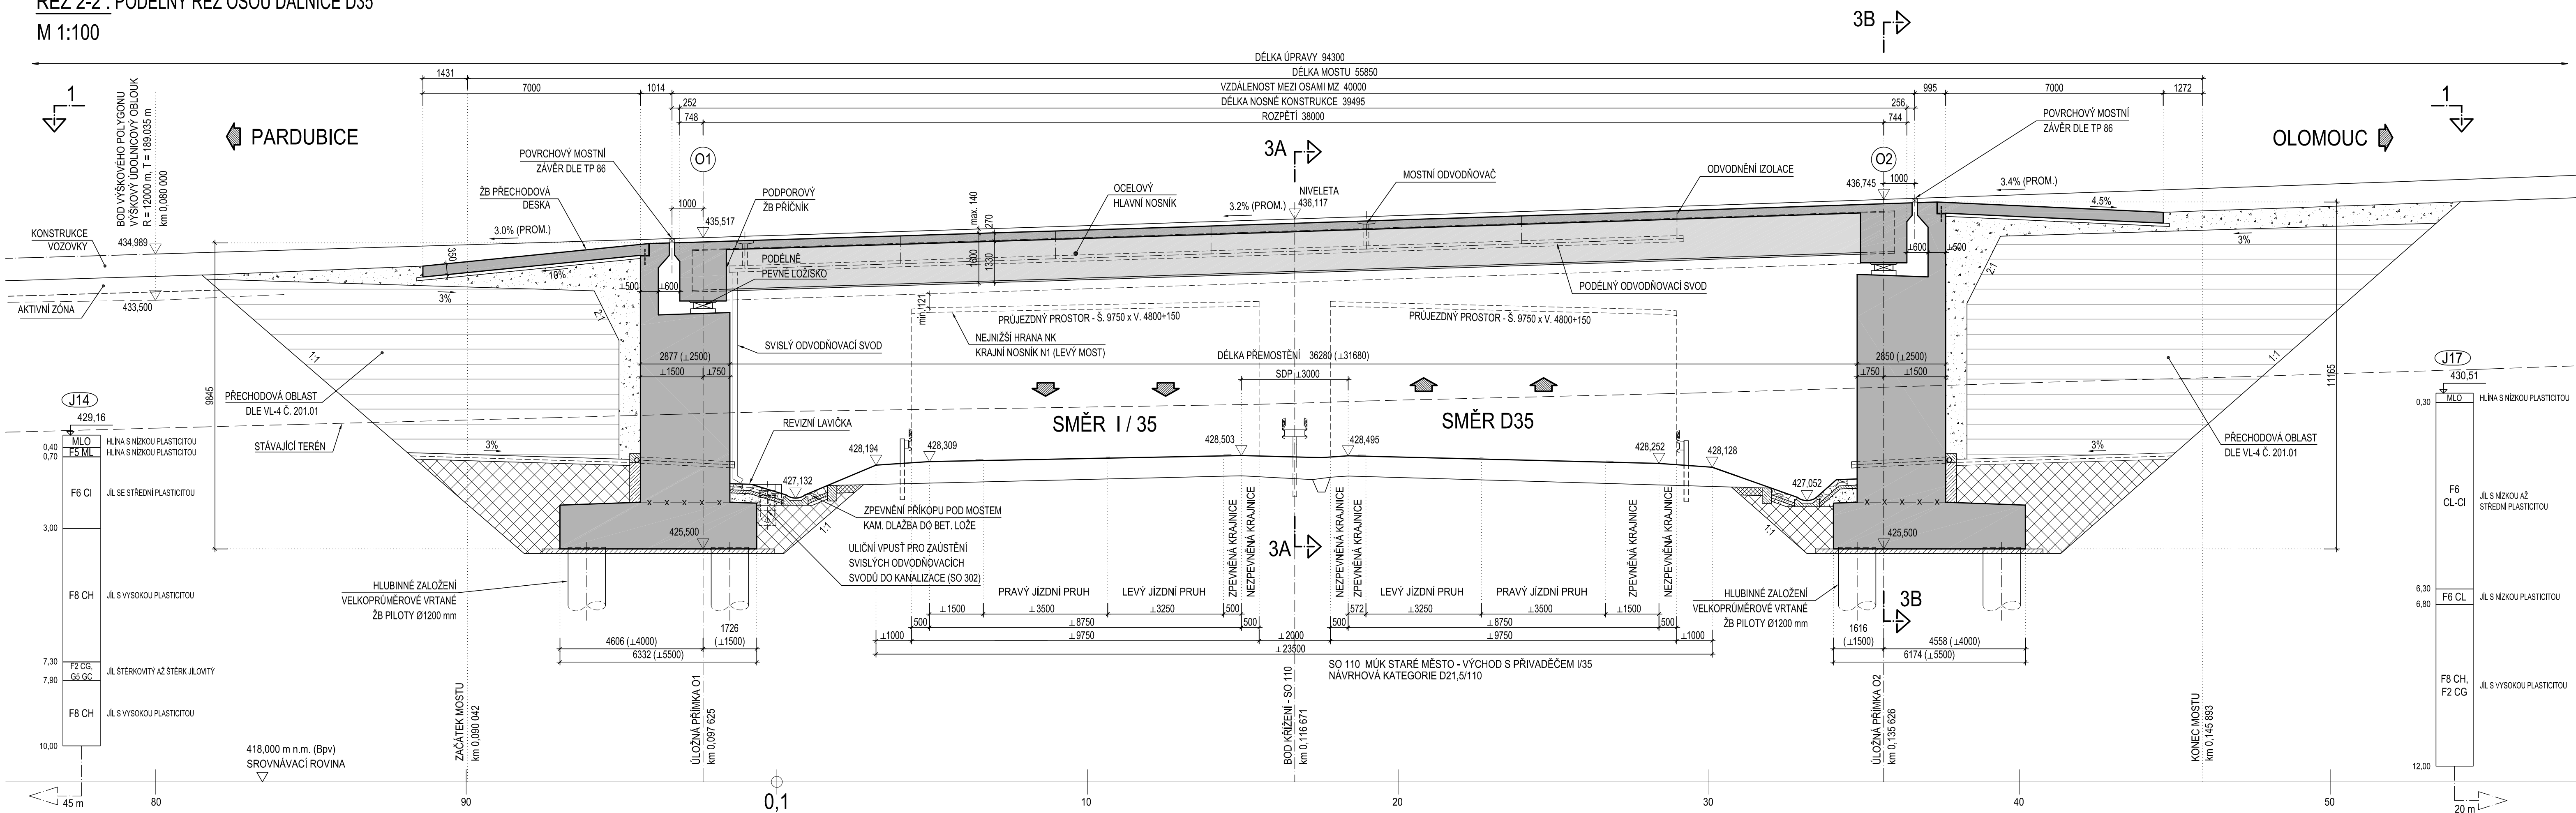

## SO 201 ČÁST D

VÝŠKOVÝ SYSTÉM BpV SOUŘADNICOVÝ SYSTÉM S-JTSC

**OBJEDNATEL PD** REDITELSTVÍ SILNIC A DÁLNIC  
Na Pankráci 546/56  
140 00 Praha 40  
IČO: 659 93 390  
Číslo smlouvy: 14PT-000556

**ŘSD ČR**  
REDITELSTVÍ SILNIC A DÁLNIC ČR

**ZHOTOVITEL PD** SUDOP GROUP\_Velké projekty\_RS  
Zastoupené společností PUDIS a.s.  
Podbabská 1014/20  
160 00 Praha 6  
IČO: 452 72 891

**VPÚ DECO PRAHA a.s.** **DOPRAVOPROJEKT BRNO**

**PUDIS** **SUDOP PRAHA**

HLAVNÍ INŽENÝR PROJEKTU: ING. JAN HRACHOVEC

<b>PROJEKTOVÁ, PRŮZKUMNÁ A KONZULTAČNÍ ORGANIZACE</b> tel.: +420 267 004 111 PUDIS a.s., PODBABSKÁ 1014/20, 160 00 PRAHA 6 info@pudis.cz www.pudis.cz				<b>PUDIS</b>
PROJEKTANT Ing. Petr Melzoch	VYPRACOVAL Ing. Petr Dupač	KONTROLA Ing. Miroslav Kroupar	HIP Ing. Jan Hrachovec	
STŘEDISKO MOSTŮ A INŽENÝRSKÝCH KONSTRUKCÍ				ČÍSLO ZAKÁZKY 1-0603-00/10 DOKUMENTACE DŮR MĚŘITKO 1:100 DATUM 04.2020 POČET FORMÁTŮ 5x44
AKCE D35 STARÉ MĚSTO - MOHELNICE, DŮR, IČ vč. zaměření				
ČÁST D.1 STAVEBNÍ ČÁST, D.1.2 MOSTNÍ OBJEKTY A ZDI				
OBJEKT SO 201 - MOST NA D35 V KM 0,117 V MŮK STARÉ MĚSTO-VÝCHOD				
OBSAH PŘÍLOHY <b>PODÉLNÝ ŘEZ</b>		ČÁST D.1.2	ČÍSLO PŘÍLOHY 201.4	ČÍSLO KOPIE
DOKUMENTACI LZE UŽÍVAT POUZE VE SMYSLU PŘÍSLUŠNÉ SMLOUVY O DÍLO. VÝKRES, G JEDNÁ ČÁST, MŮŽE BÝT KOPÍROVÁN NEBO JINÝM ZPŮSOBEM ROZŠÍŘOVÁN POUZE PO PŘEDCHOZÍM SOUHLASÍ PUDIS a.s.				