
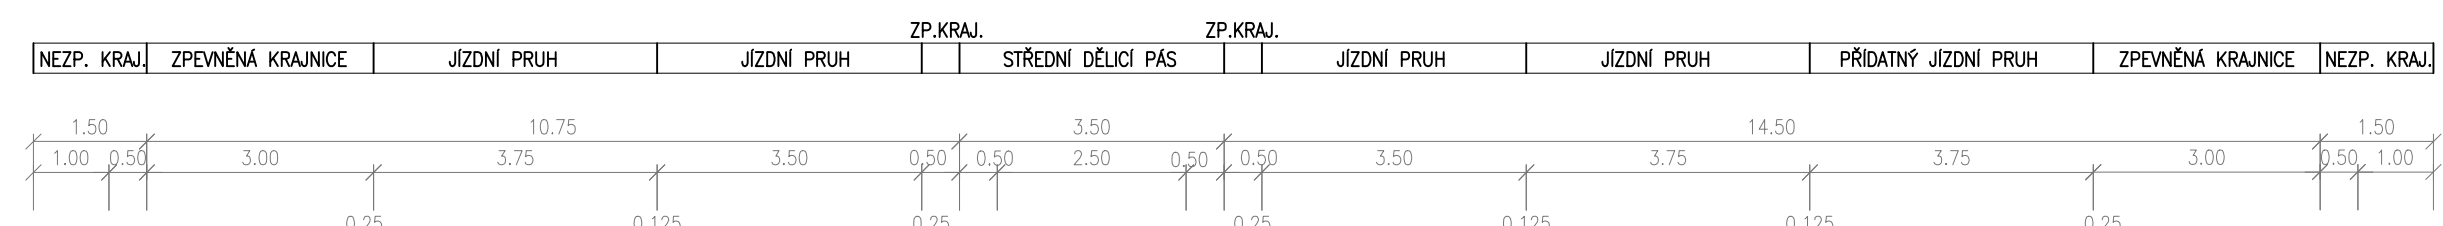


VZOROVÉ PŘÍČNÉ ŘEZY HLAVNÍ TRASY  
SO 101 M 1:100

SO 101 - DÁLNIČE D35 HLAVNÍ TRASA  
KATEGORIE D 26,0/130  
v zářezu v jednostranném klopení s přídatným pruhem pro odbočení vpravo

SO 101 - DÁLNIČE D35 HLAVNÍ TRASA  
KATEGORIE D 26,0/130  
v násypu s přídatným pruhem v klesání

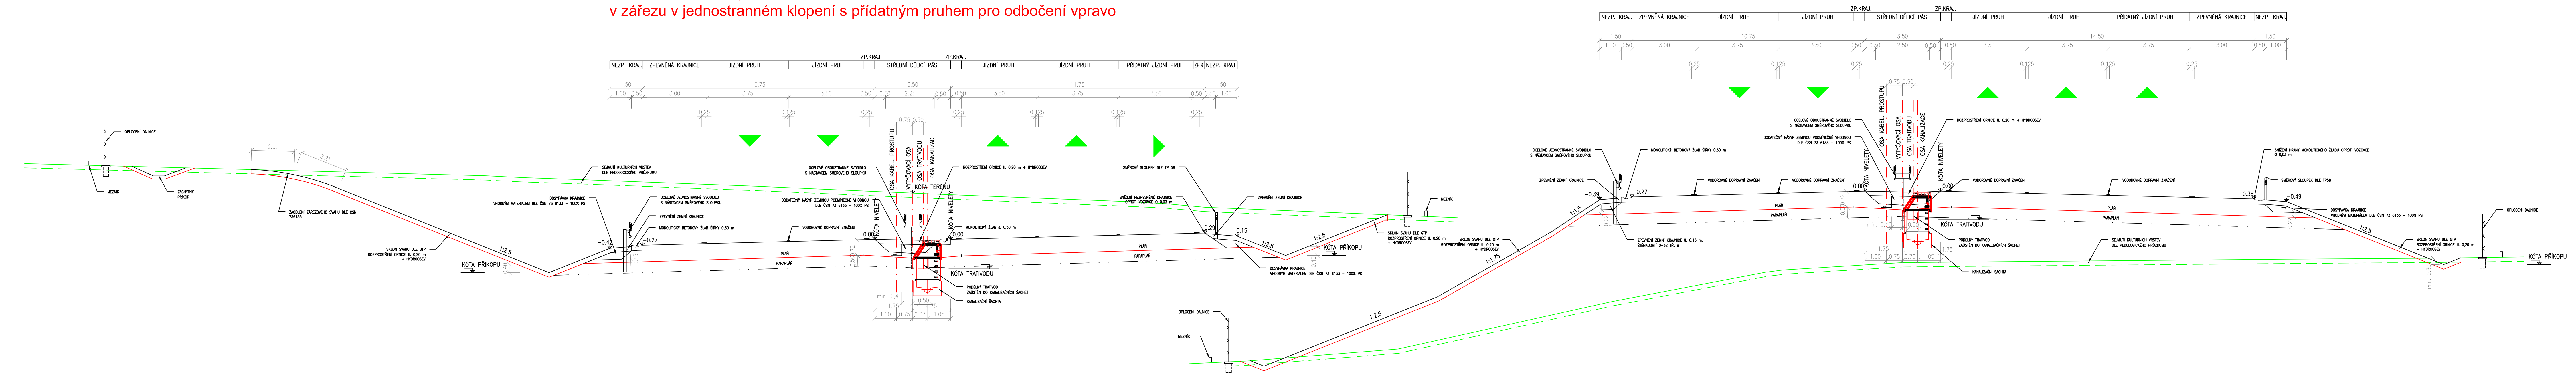

ČÁST D  
VÝŠKOVÝ SYSTÉM BpV SOUŘADNICOVÝ SYSTÉM S-JTSK

OBJEDNATEL PD: ŘEDITELSTVÍ SILNIC A DÁLNIC Na Pankráči 546/56 140 00 Praha 40 IČO: 659 93 390 Číslo smlouvy: 14PT-000556

PROJEKTANT: **ŘSD ČR** ŘEDITELSTVÍ SILNIC A DÁLNIC ČR

ZHOTOVITEL PD: **SUDOP GROUP\_Velké projekty\_RS** Zastoupené společností PUDIS a.s. Podbabská 1014/20 160 00 Praha 6 IČO: 452 72 881

HLAVNÍ INŽENÝR PROJEKTU: ING. JAN HRACHOVEC

PROJEKTOVÁ, PRŮZKUMNÁ A KONZULTAČNÍ ORGANIZACE PUDIS a.s., POBĚBÁSKÁ 1014/20, 160 00 PRAHA 6 www.pudis.cz				<b>PUDIS</b>
PROJEKTANT Ing. Martin Karda	VYPRACOVAL Ing. Martin Karda	KONTROLA Ing. Jan Hrachovec	HIP Ing. Jan Hrachovec	
STŘEDISKO SILNIC A DÁLNIC II.				ČÍSLO ZAKÁZKY 1-0603-00/10 DOKUMENTACE DŮR MĚŘÍTKO 1:100 DATUM 04.2020
AKCE D35 STARÉ MĚSTO – MOHELNICE, DŮR, IČ vč. zaměření ČÁST D.1 STAVEBNÍ ČÁST, D.1.1 OBJEKTY POZEMNÍCH KOMUNIKACÍ SO 101 – DÁLNIČE D35 HLAVNÍ TRASA				
VZOROVÝ PŘÍČNÝ ŘEZ				POČET FORMÁTŮ 7xA4 ČÍSLO KOPIE 101.4.1
DOKUMENTACE LZE UŽÍVAT POUZE VE SMYSLU PŘEHLÁŠENÉ SMLOUVY O DÍLO. VÝKRES, Ů JEHO ČÁSTI, MŮŽE BÝT KOPÍROVÁN NEBO JINÝM ZPŮSOBEM ROZŠŘŮVÁN POUZE PO PŘEDCHOZÍ SOHLASU PUDIS a.s.				