

SITUACE
1:2000

10.5

rozvaděč RM3
SO 491

10.6

10.7

nový kabel
AKKY 4x50
270m

10.8

elmér. pilř

10.9

stávající trafostanice


11.0

11.1

11.2

LEGENDA

- nový kabel AKKY 4x50
- pískové lože, zákrytová deska

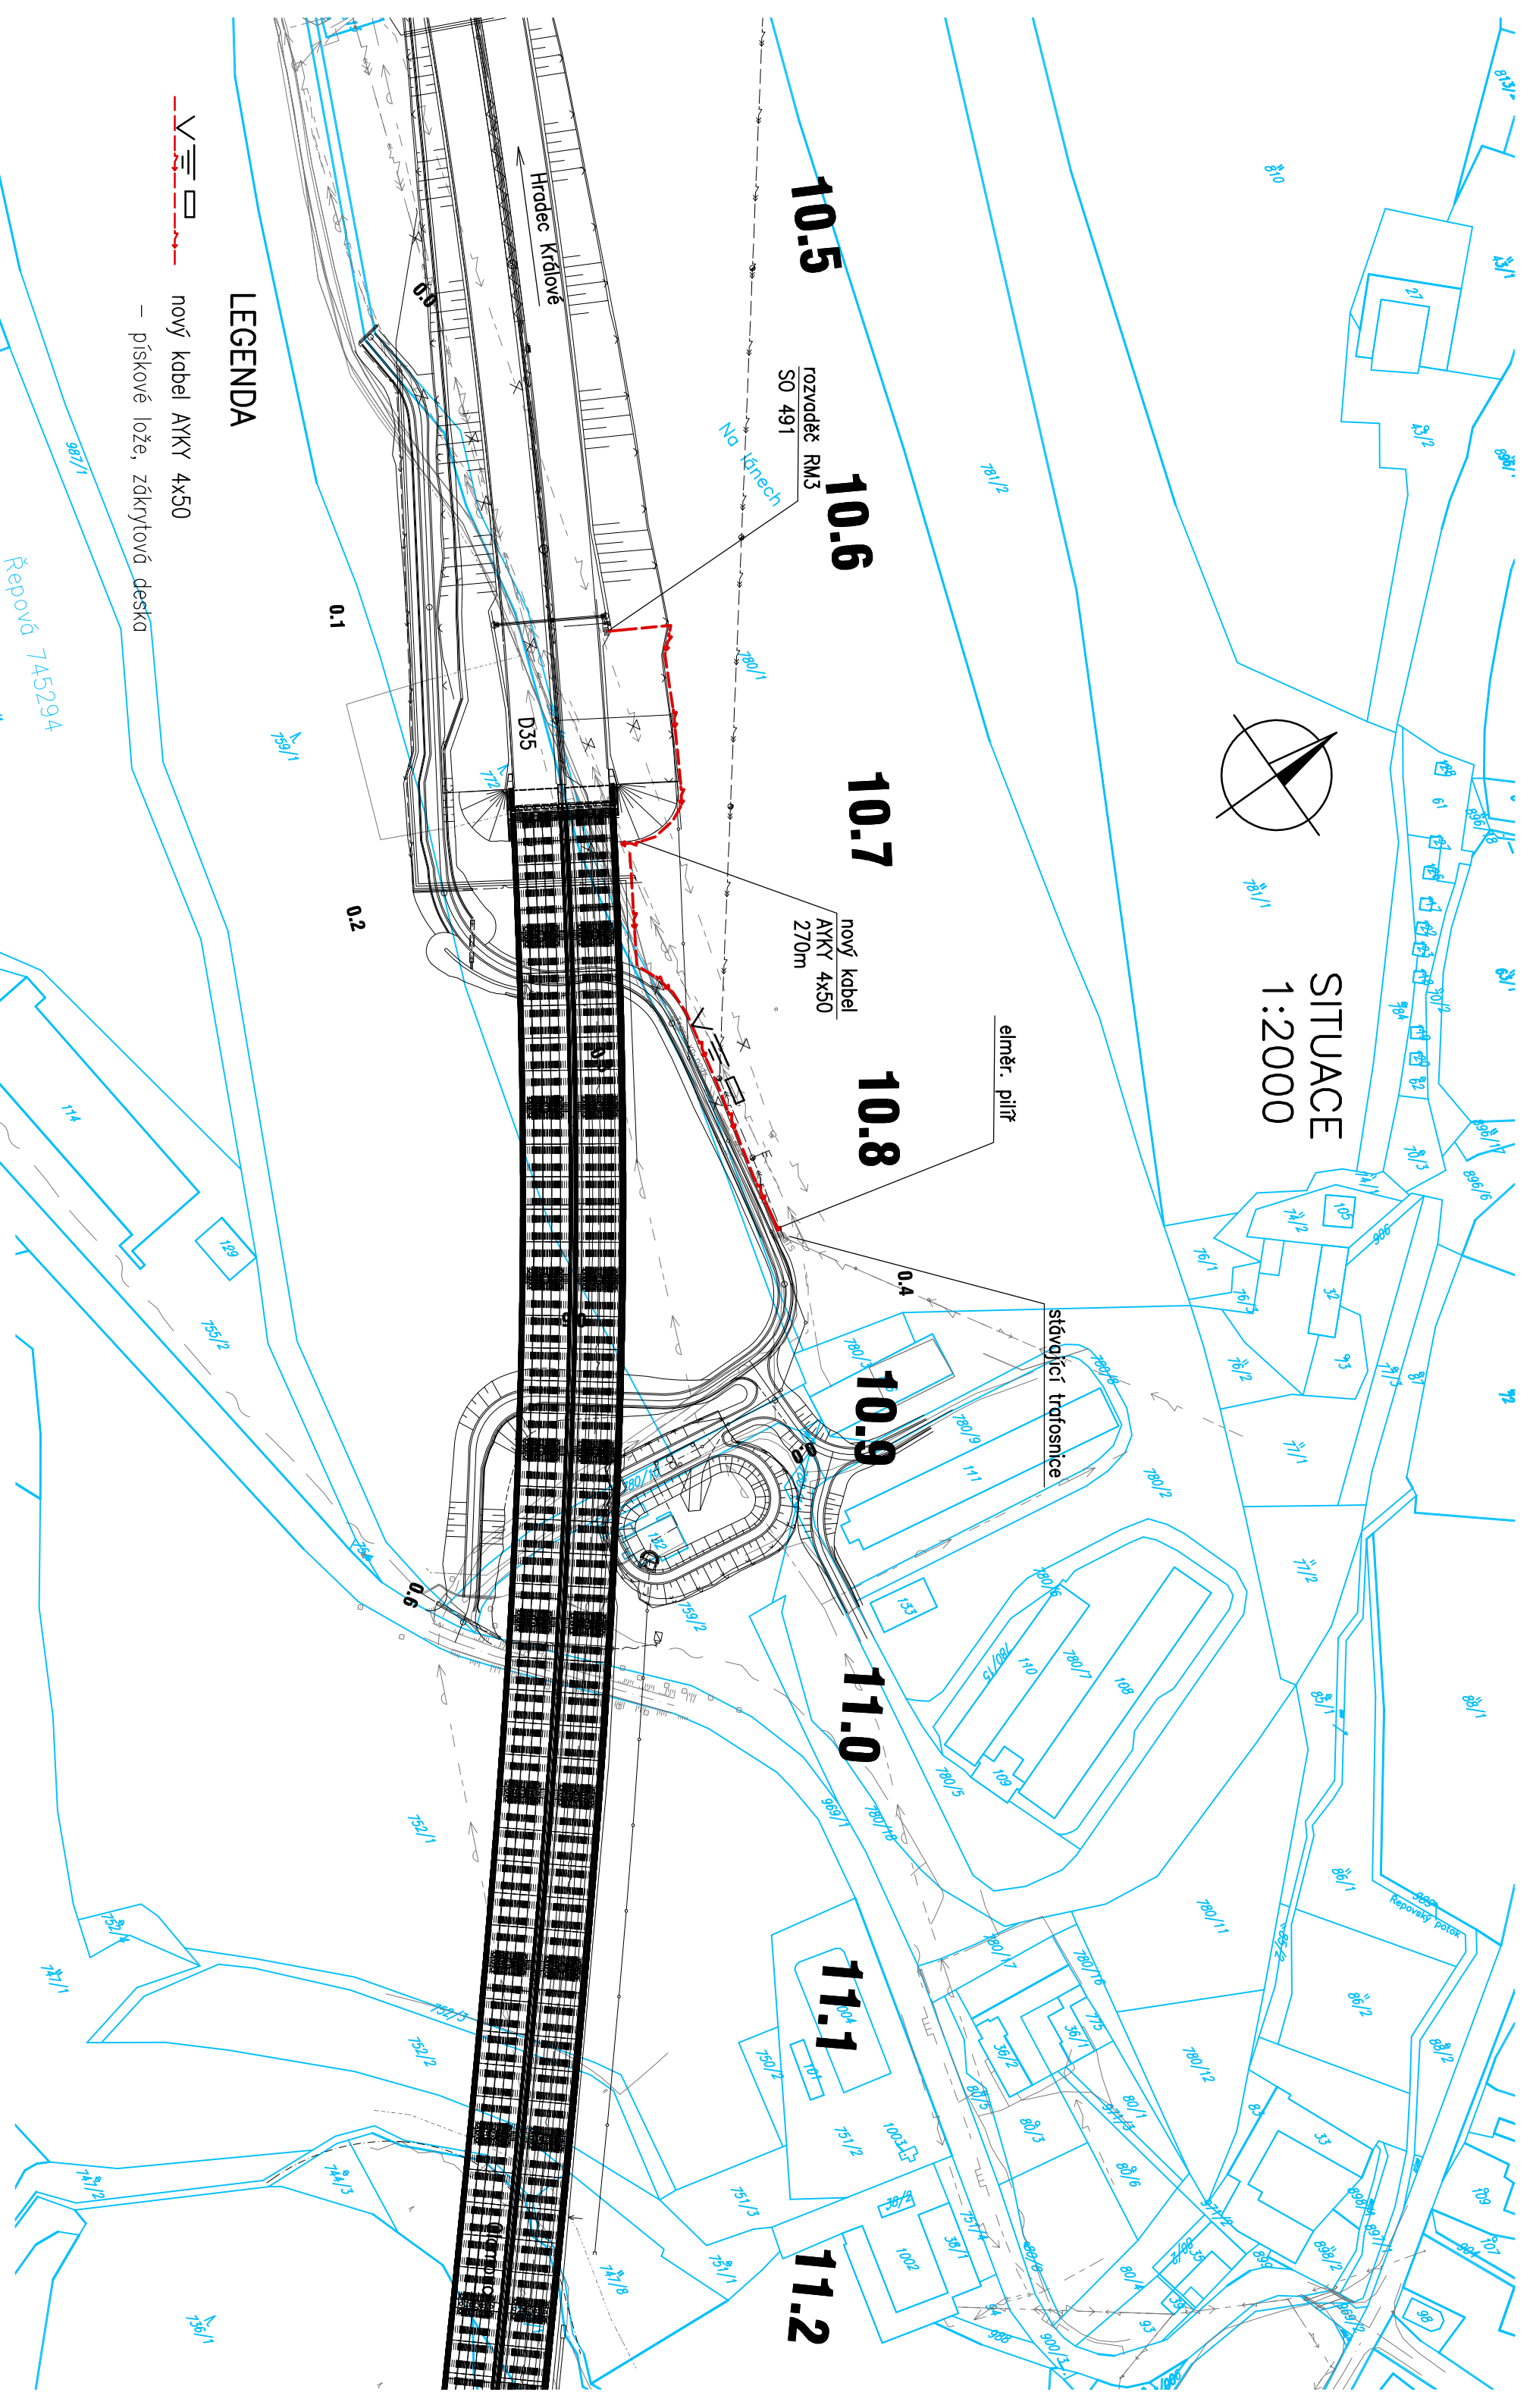

Č. přílohy	Stavba:	D35 STARÉ MĚSTO - MOHELNICE
2	Objekt:	SO 490.2 - Přípojka vedení NN pro systém DIS-SOS Řepová
	Příloha:	SITUACE

