


M 1:1000

SO 383	ÚPRAVA ZATRUBNĚNÉHO KORYTA V km 15,900
SO 322	ÚPRAVA PODOLSKÉHO POTOKA
SO 101	DÁLNIČE D35 HLAVNÍ TRASA
SO 166	PŘÍSTUPY NA POZEMKY V K.Ú. MOHELNICE
SO 313	KANALIZACE NA D35 v km 14,300 - 16,240

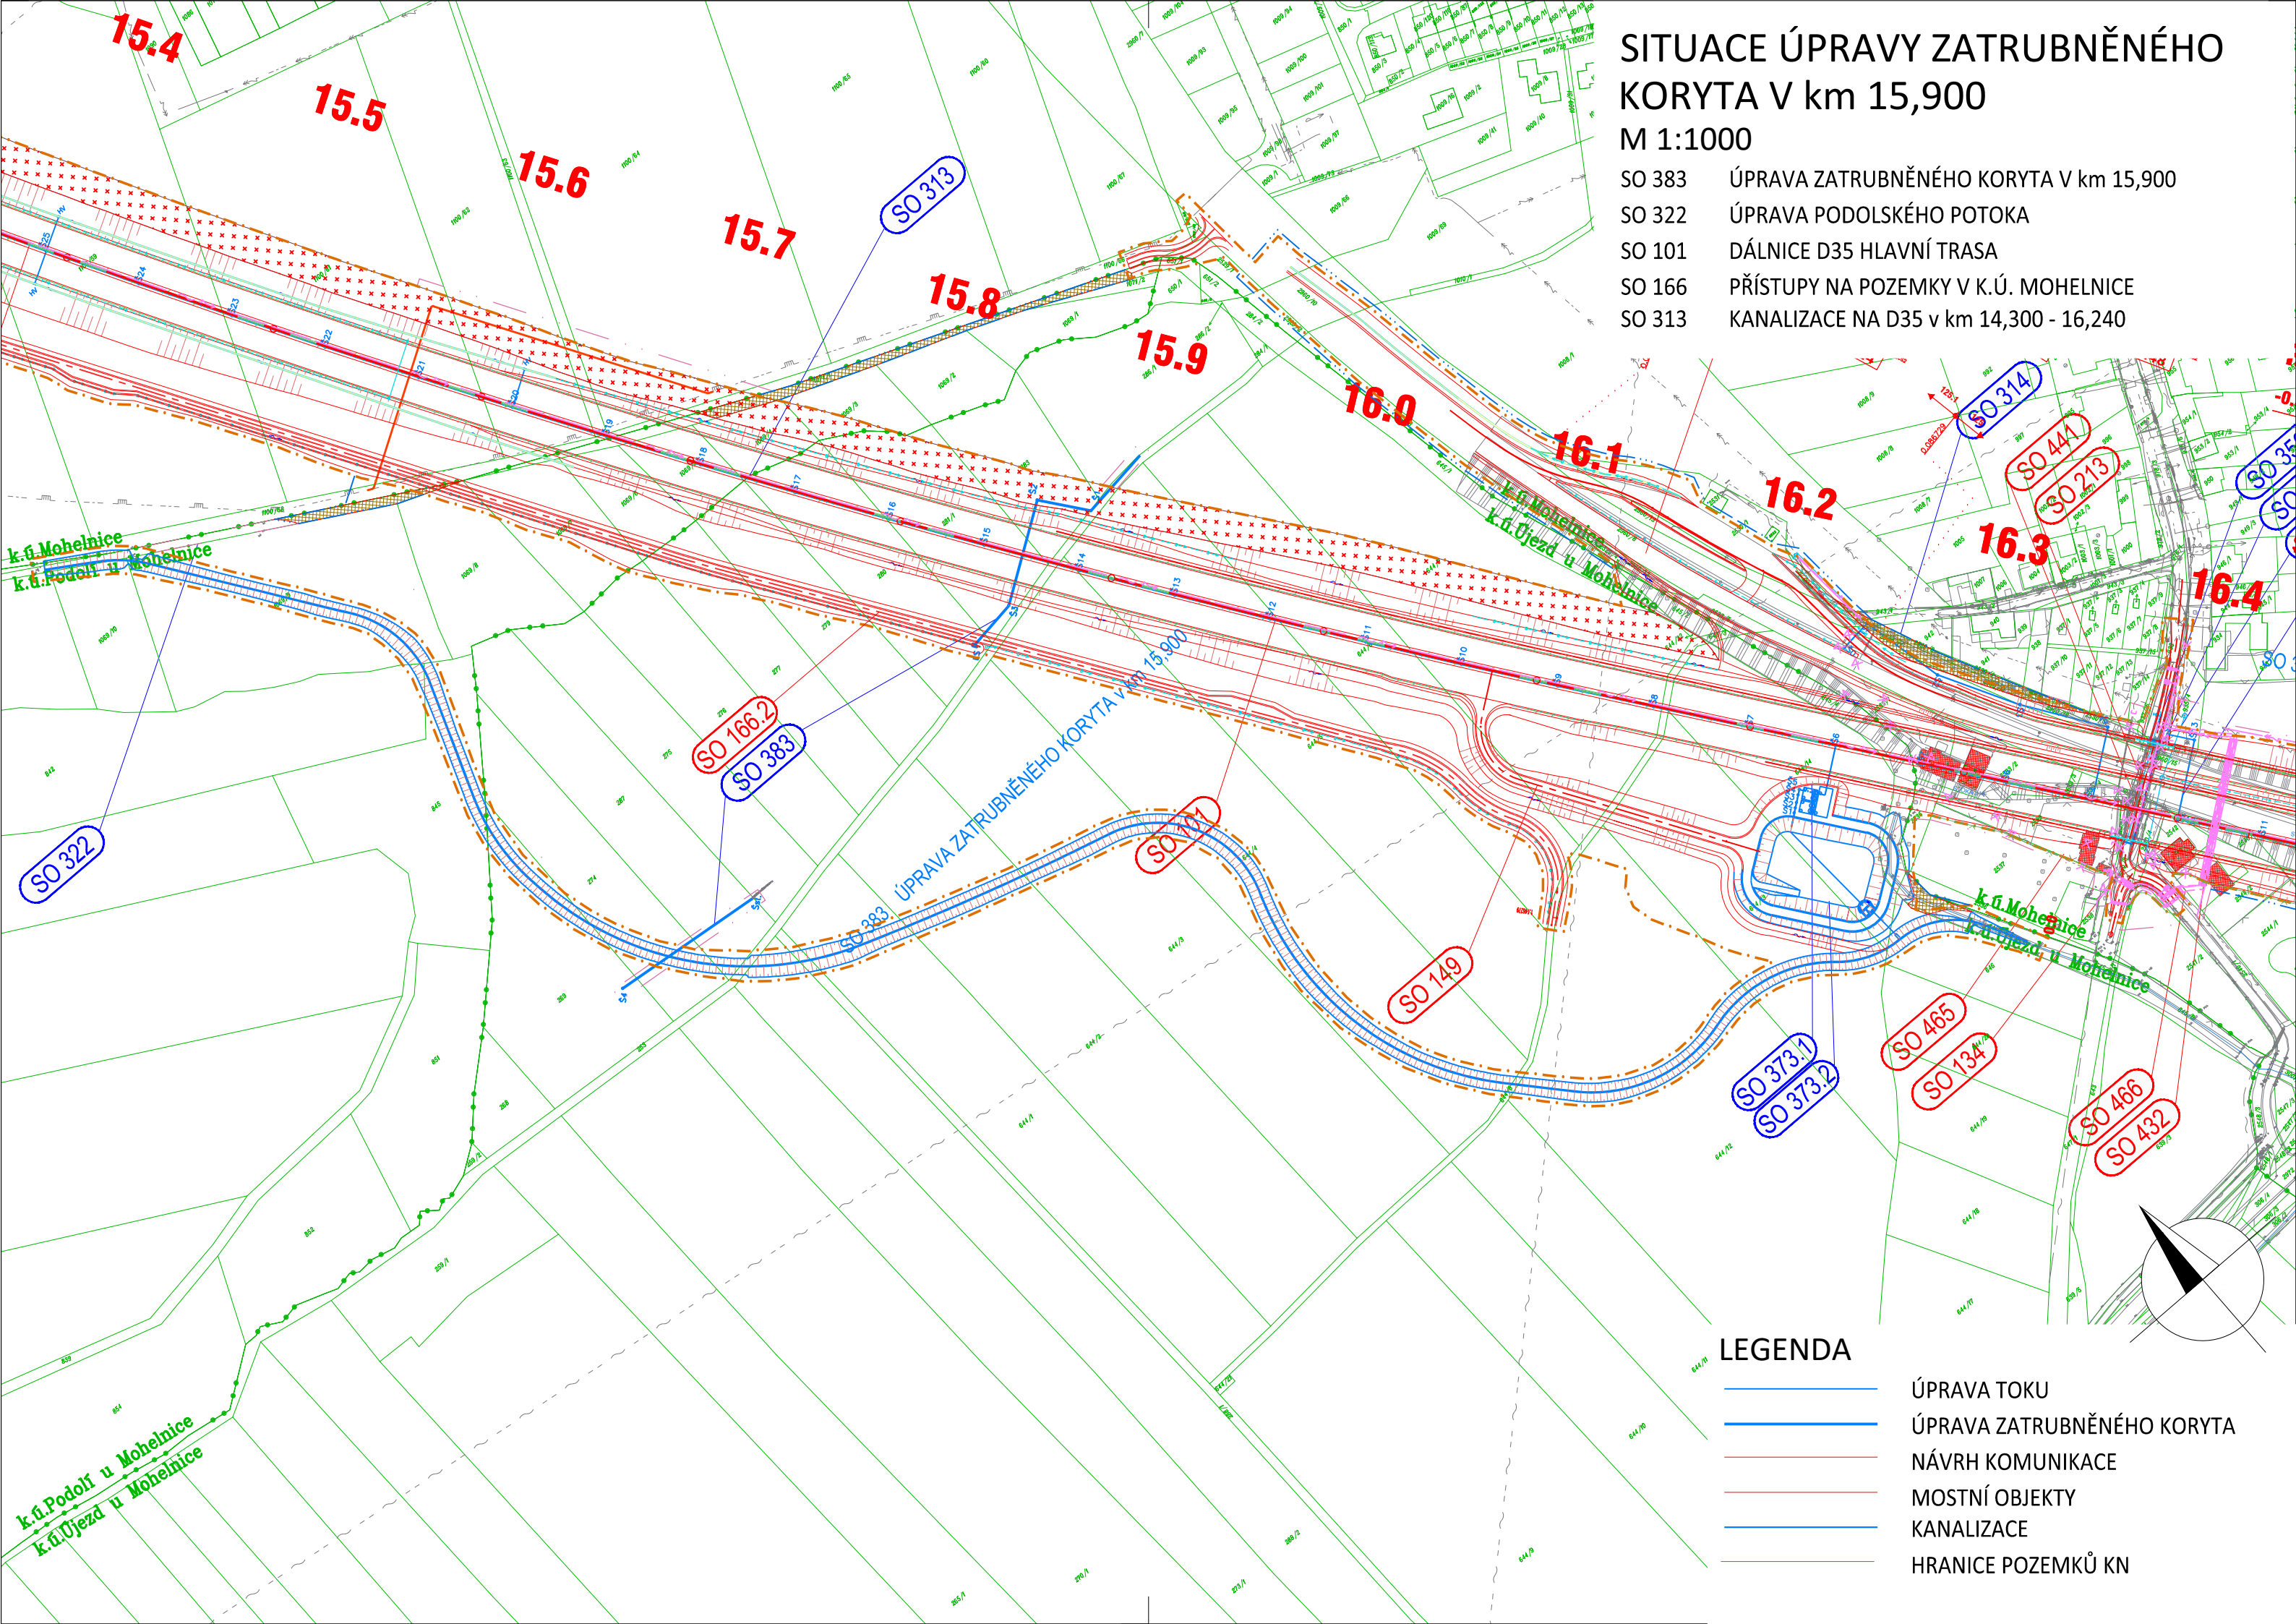

LEGENDA

- | | |
|---|----------------------------|
| — | ÚPRAVA TOKU |
| — | ÚPRAVA ZATRUBNĚNÉHO KORYTA |
| — | NÁVRH KOMUNIKACE |
| — | MOSTNÍ OBJEKTY |
| — | KANALIZACE |
| — | HRANICE POZEMKŮ KN |