


# SITUACE SO 102

1:500

# 0.4

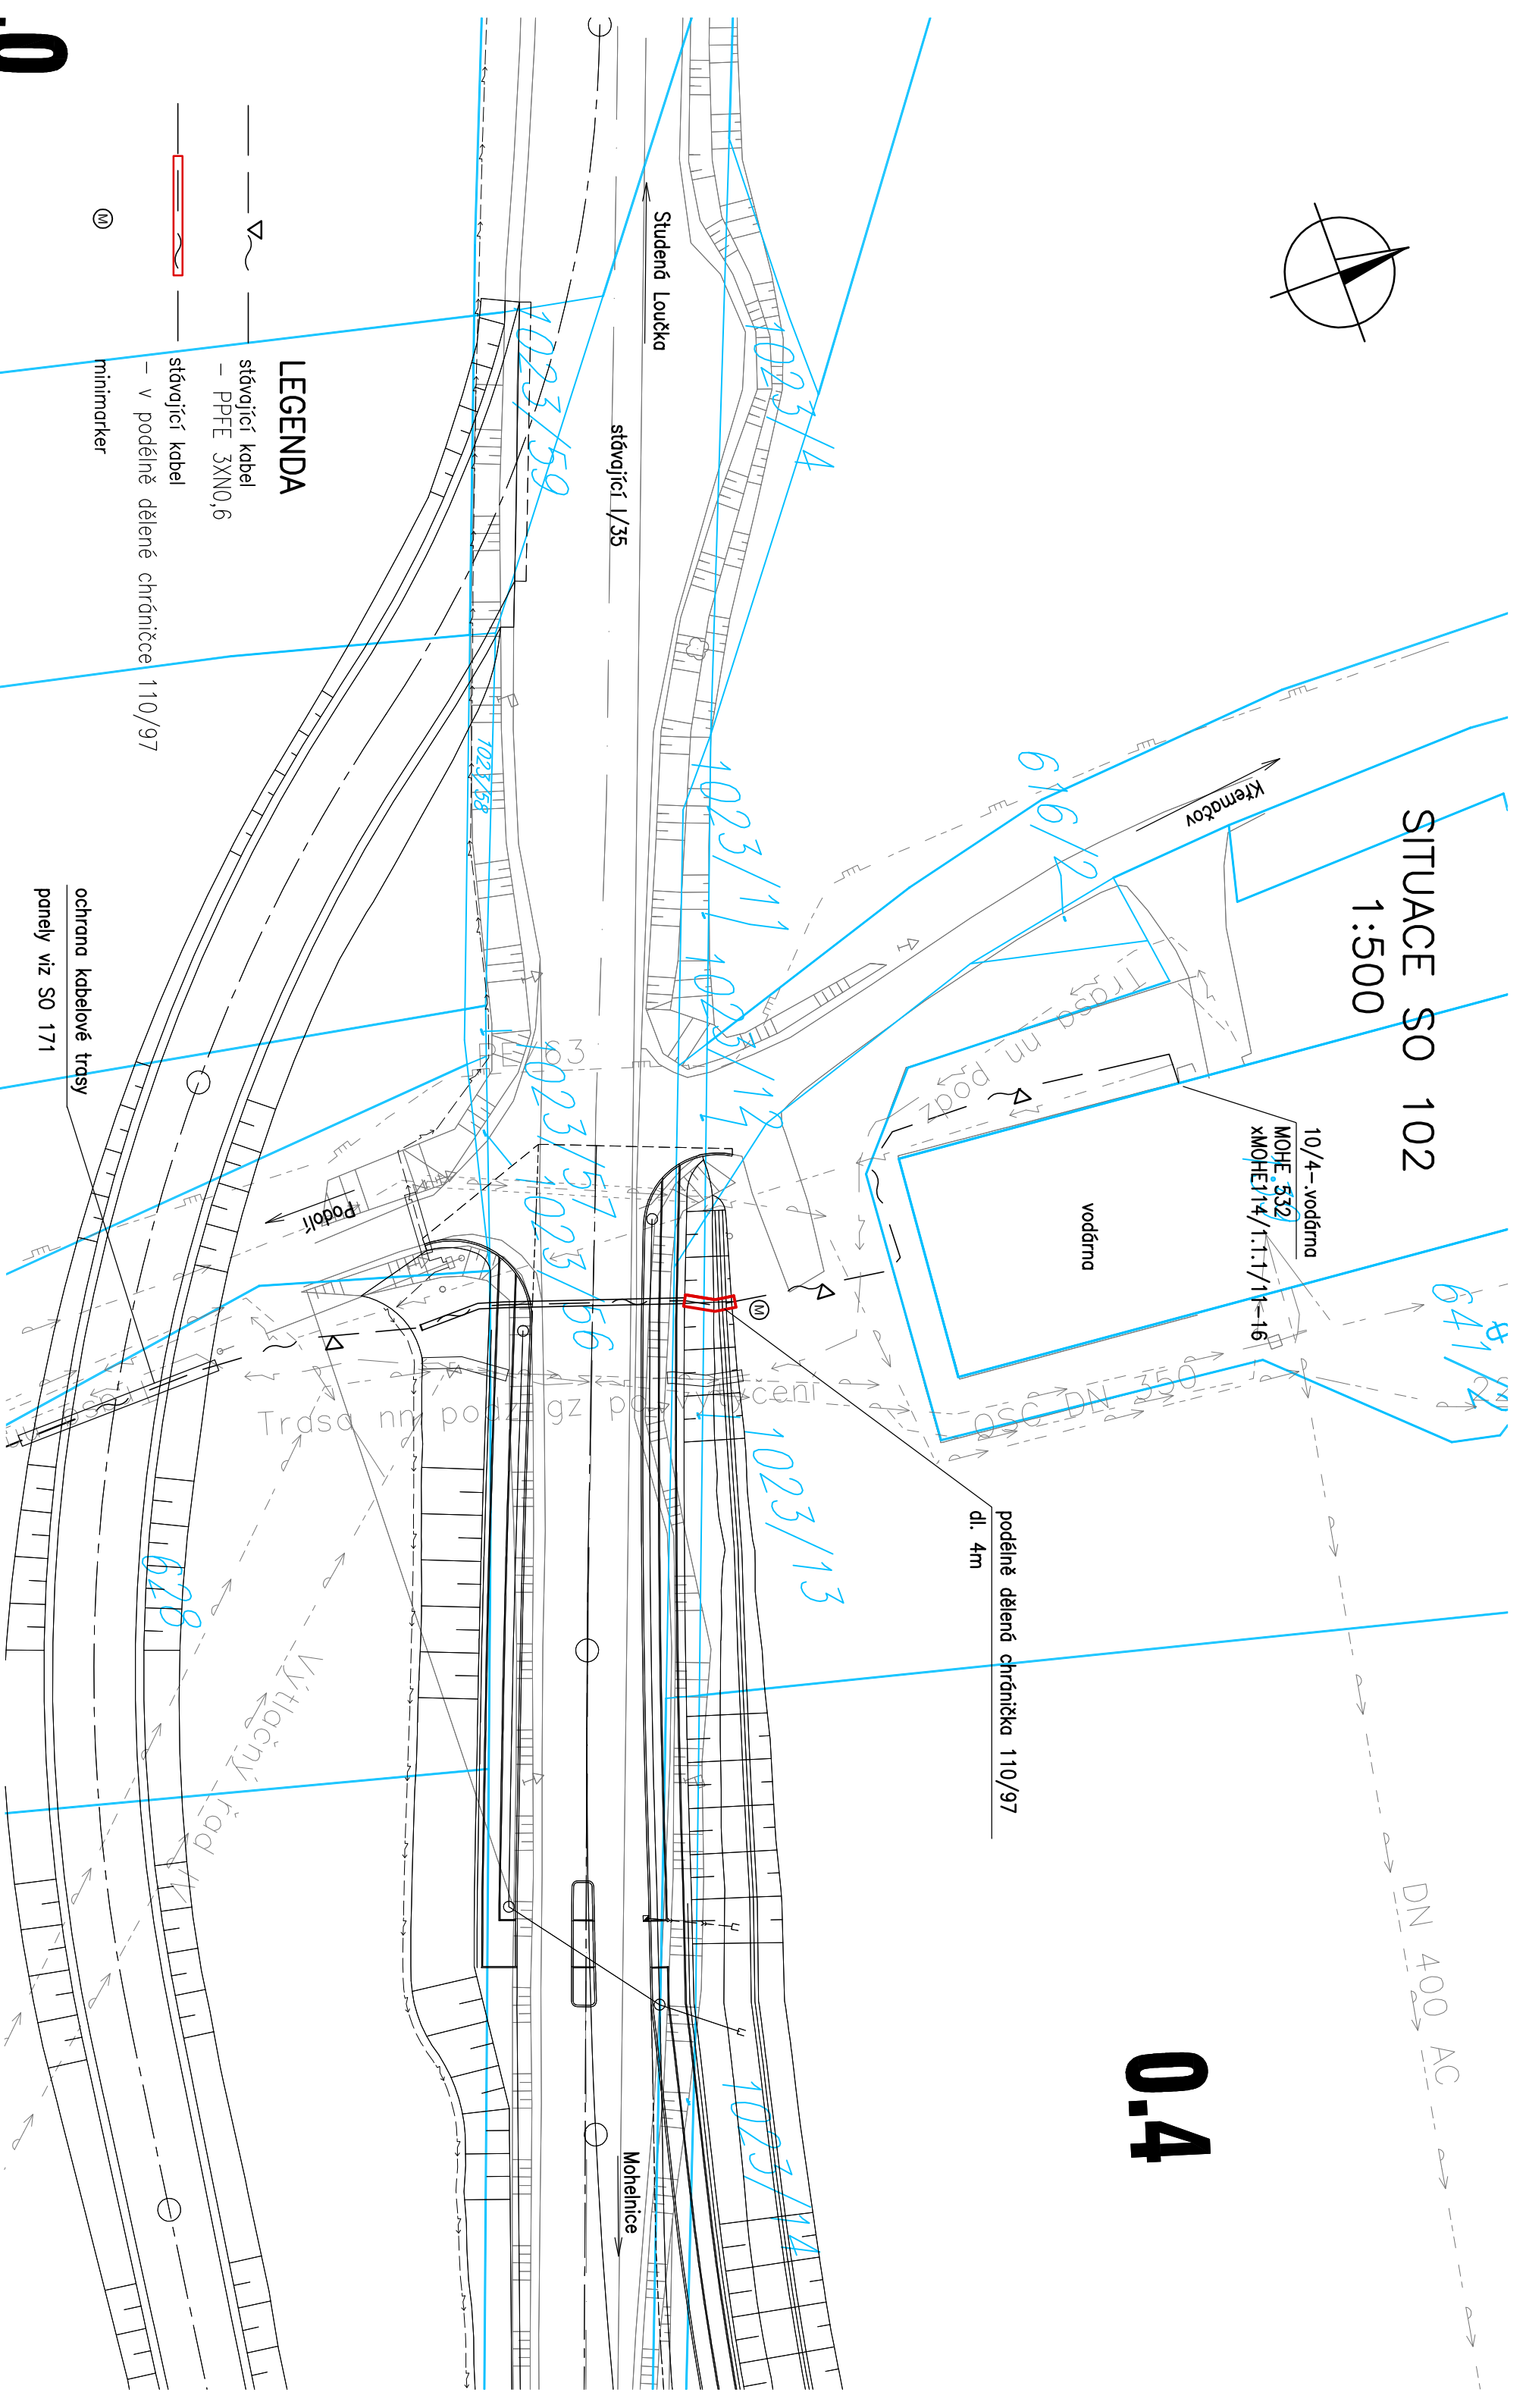

## LEGENDA

- stávající kabel – PPFE 3XN0,6
- stávající kabel – v podélně dělené chránička 110/97
- minimarker

Č. přílohy <b>3</b>	Stavba: Objekt: Příloha:
D35 STARÉ MĚSTO – MOHELNICE SO 464 PŘELOŽKA SEK CETIN v km 14,990 SO 101 SITUACE SO 102	