
SITUACE
1:2000

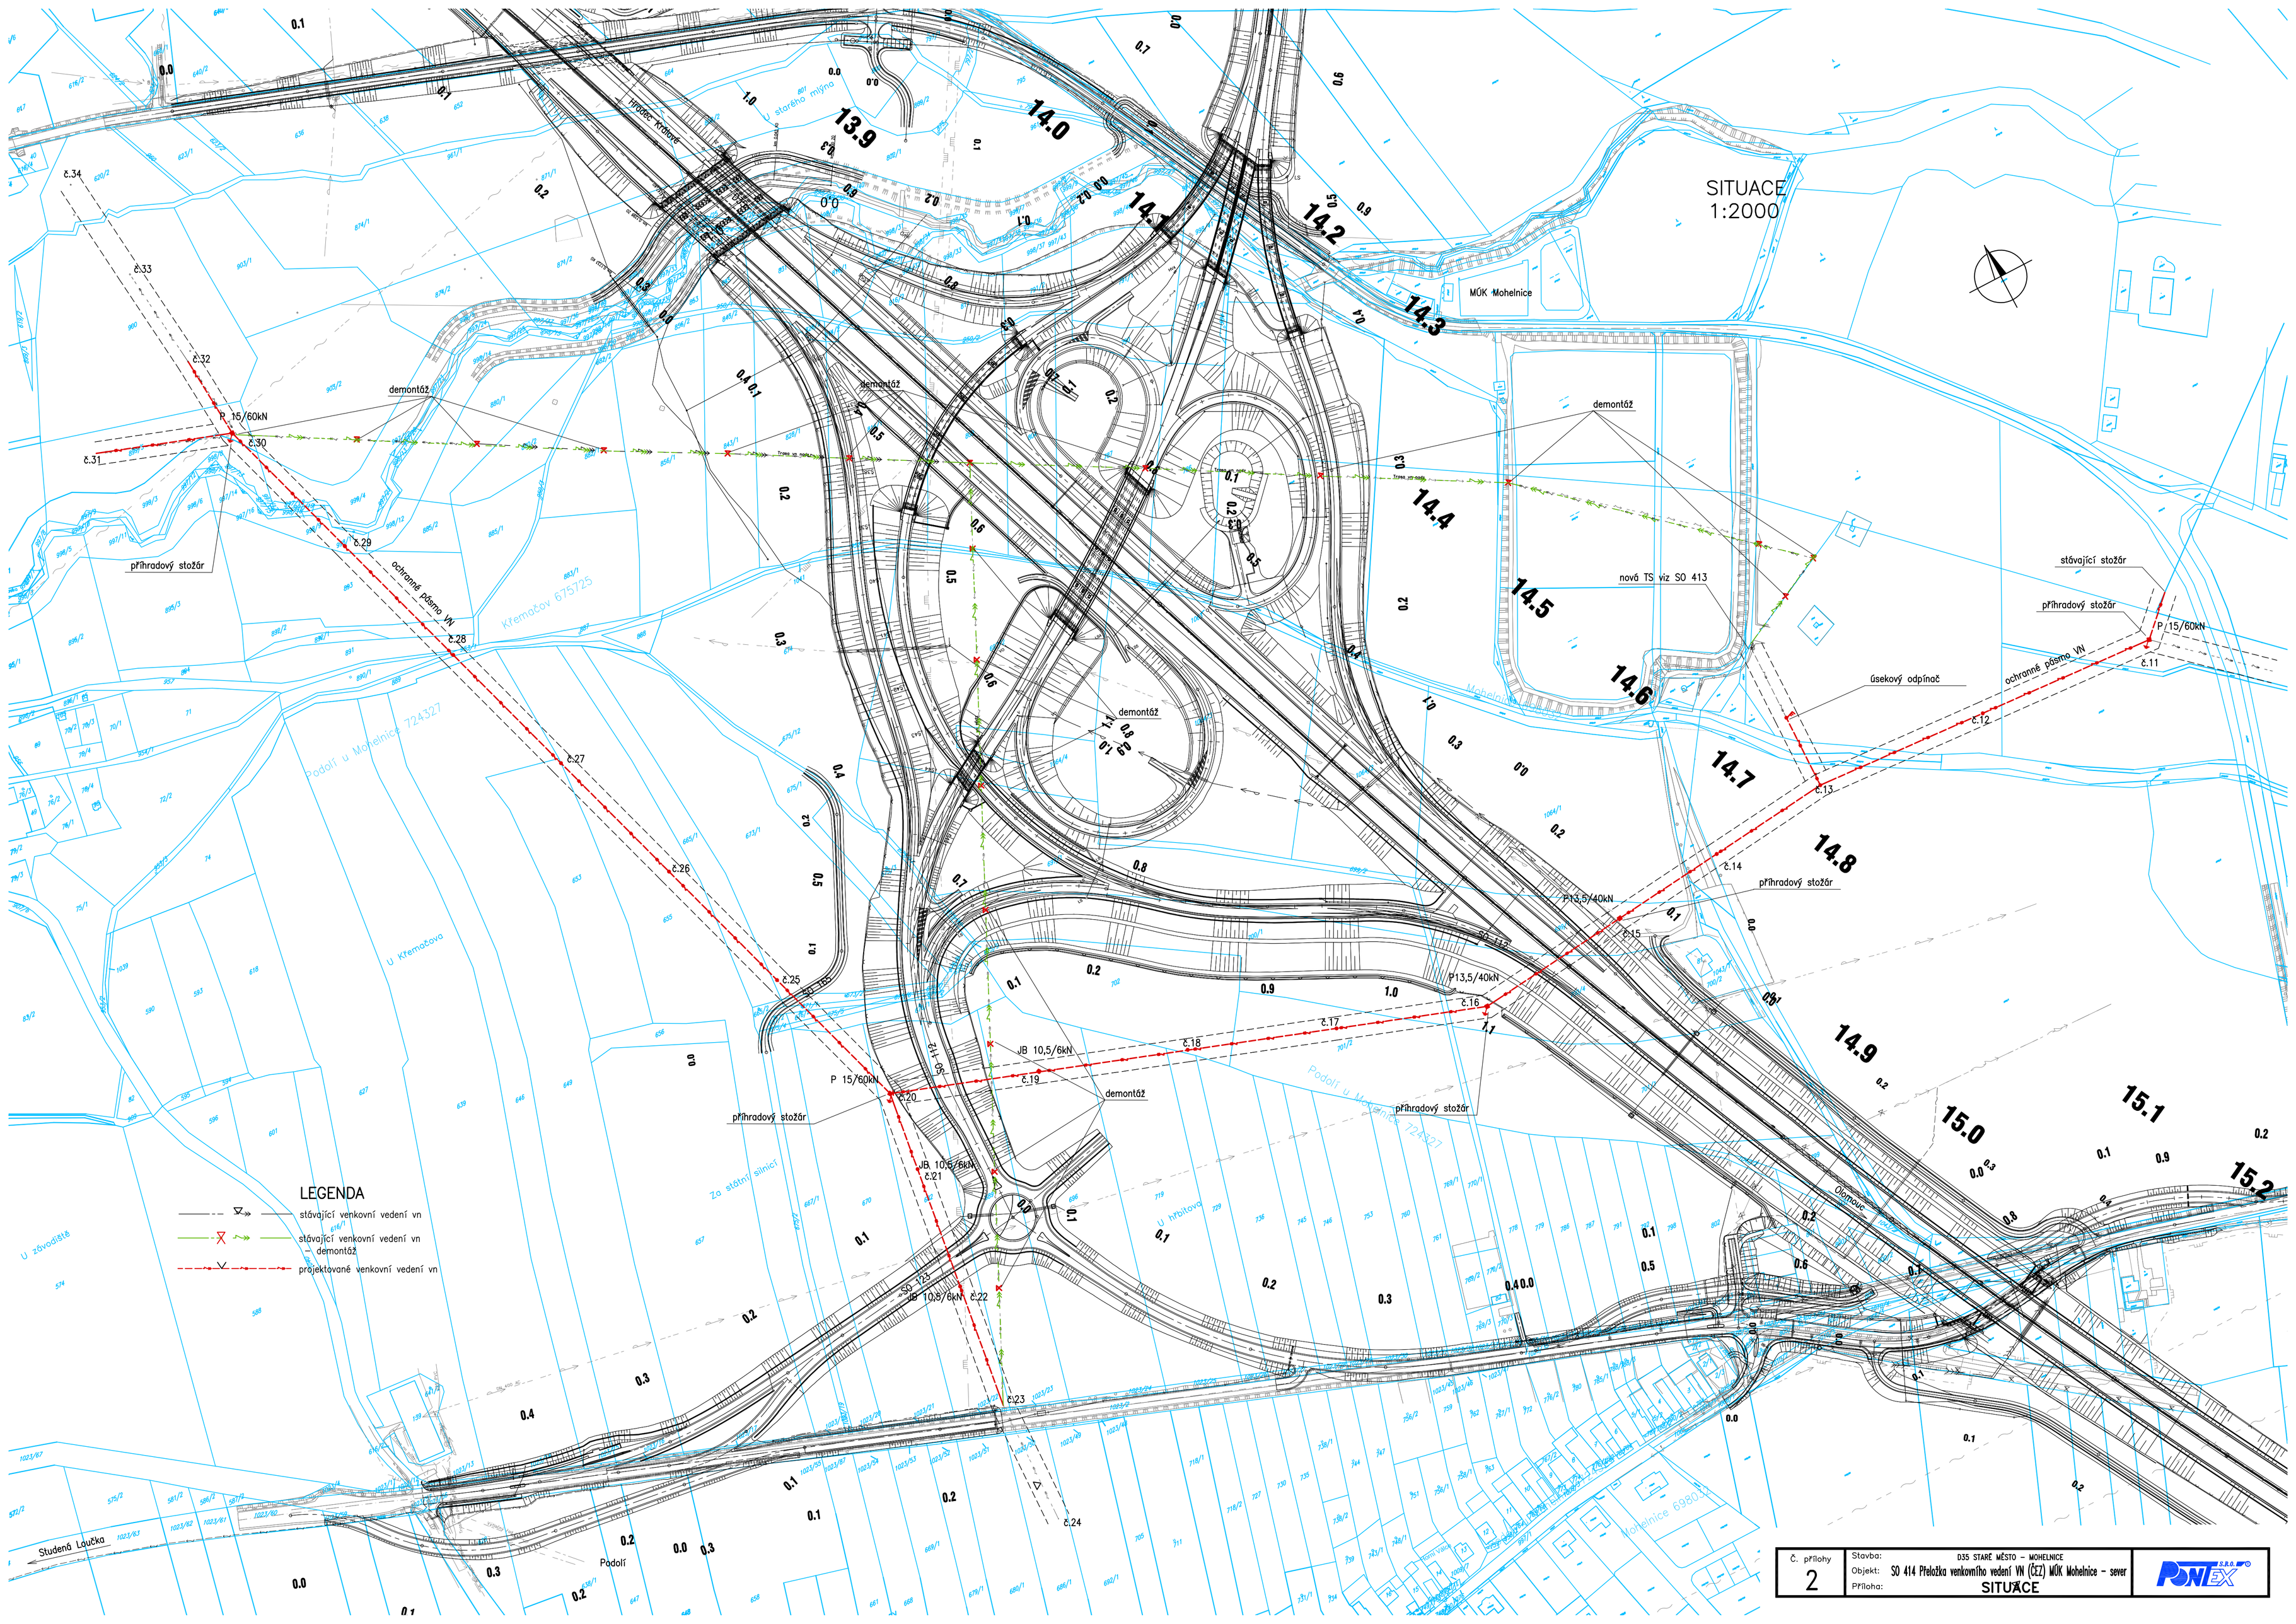

LEGENDA

- stávající venkovní vedení vn
- stávající venkovní vedení vn – demontáž
- projektované venkovní vedení vn

Č. přílohy	Stavba:	D35 STARÉ MĚSTO – MOHELNICE
2	Objekt:	SO 414 Přeložka venkovního vedení VN (ČEZ) MÚK Mohelnice – sever
	Příloha:	SITUACE

PONEX s.r.o.