


SO 206 - MOST NA D35 V KM 5,510 PŘES PŘELOŽKU LESNÍ CESTY A BOKORIDOR


POHLED 1-1 : PÚDORYS

M 1:250

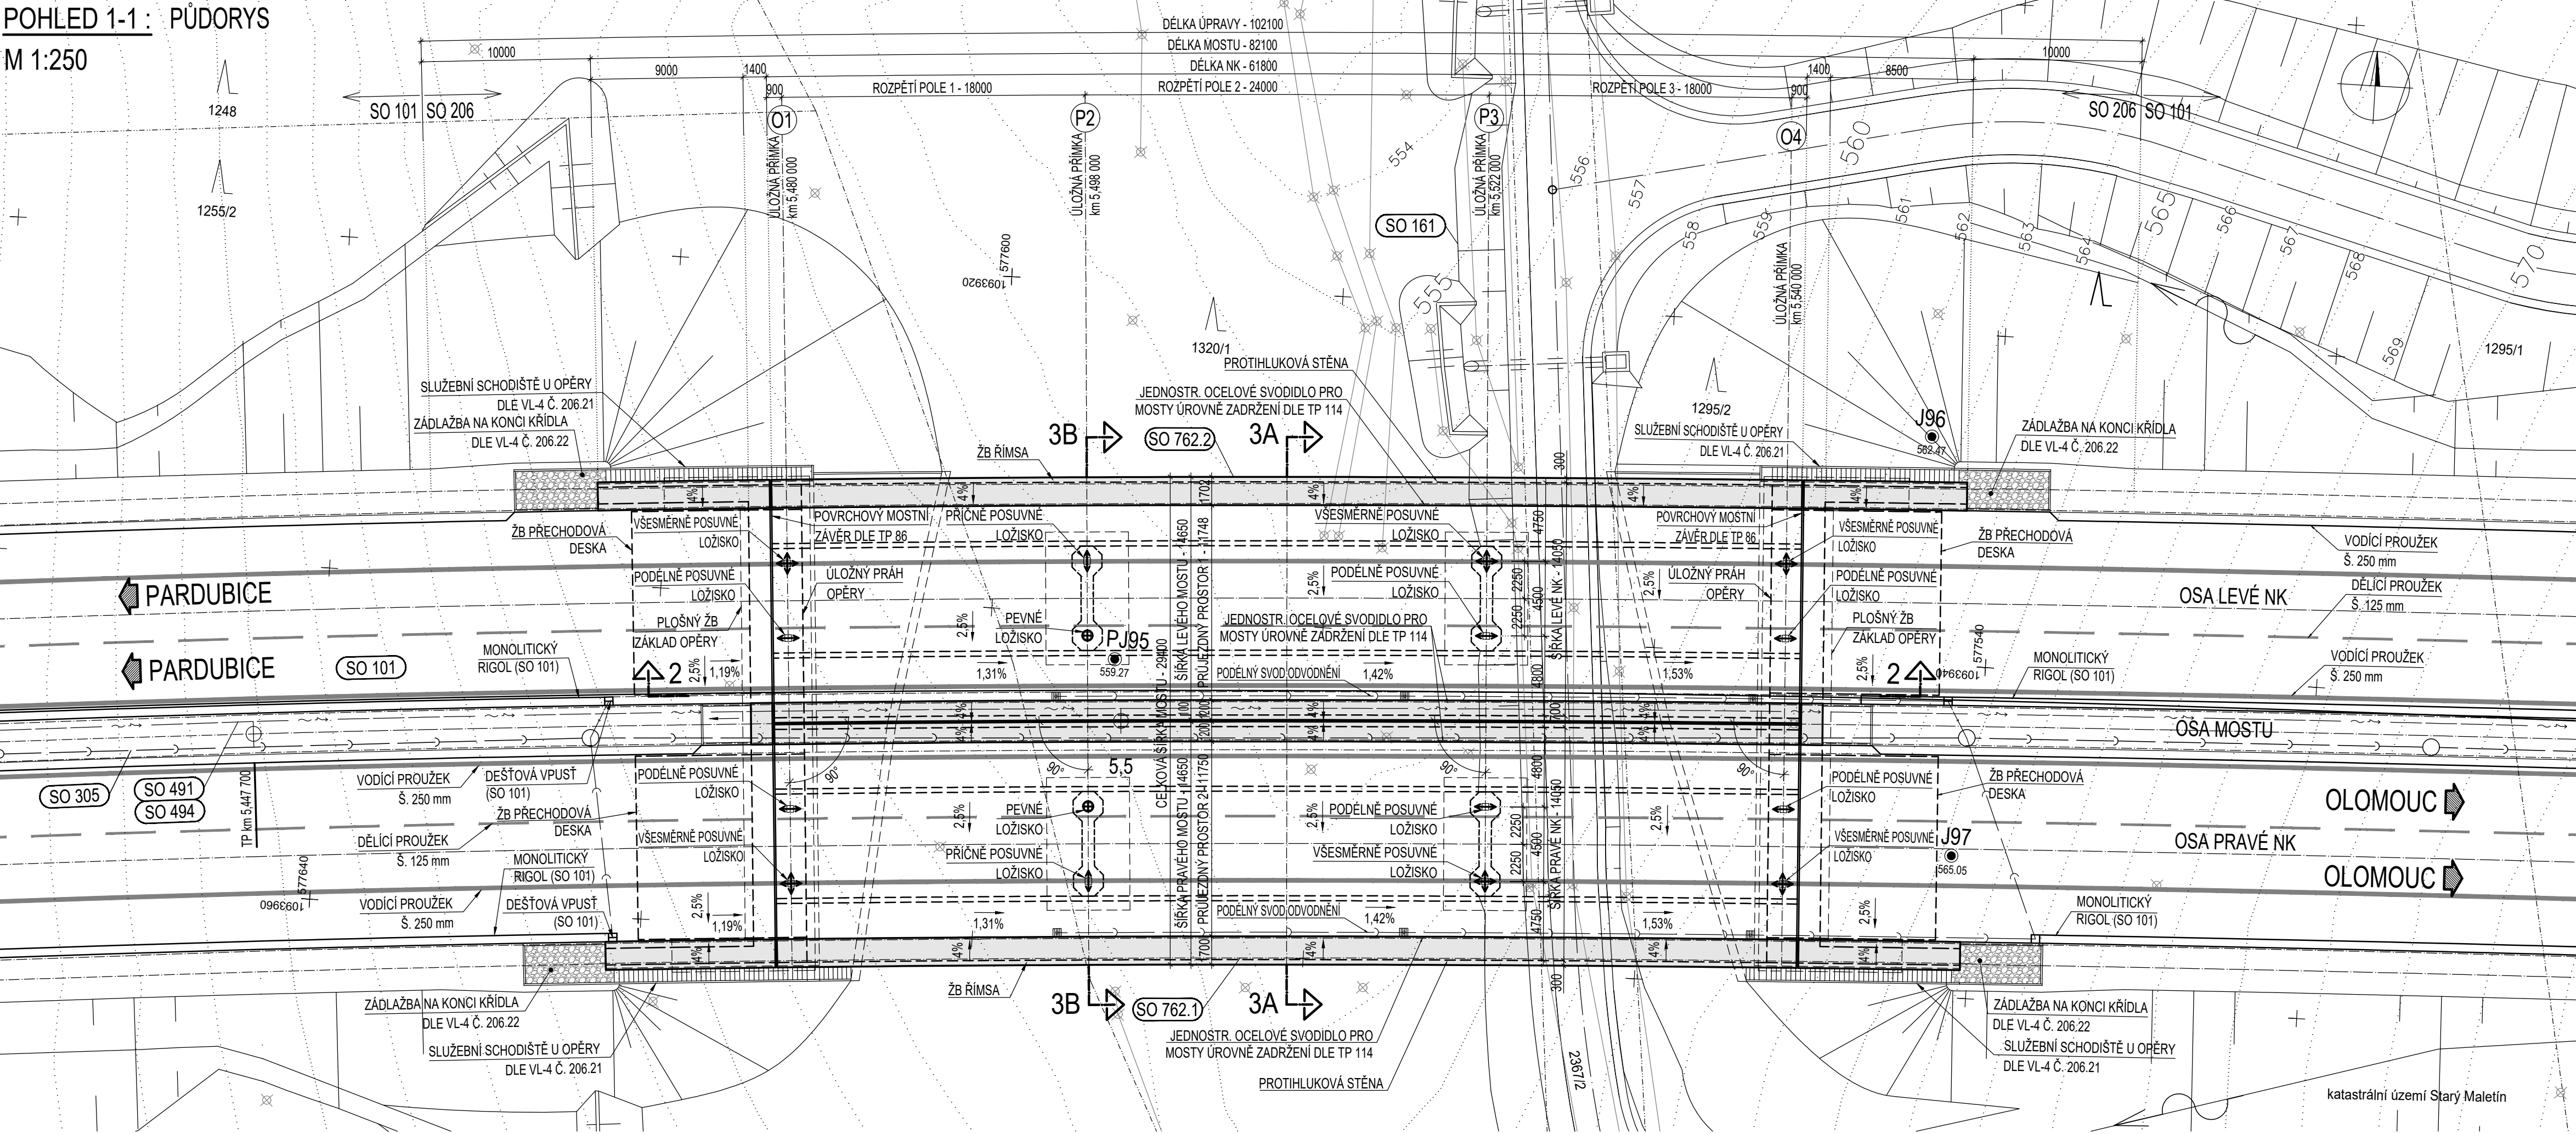


ŘEZ 2-2 : PODÉLNÝ ŘEZ OSOU DÁLNIČE D35

M 1:250

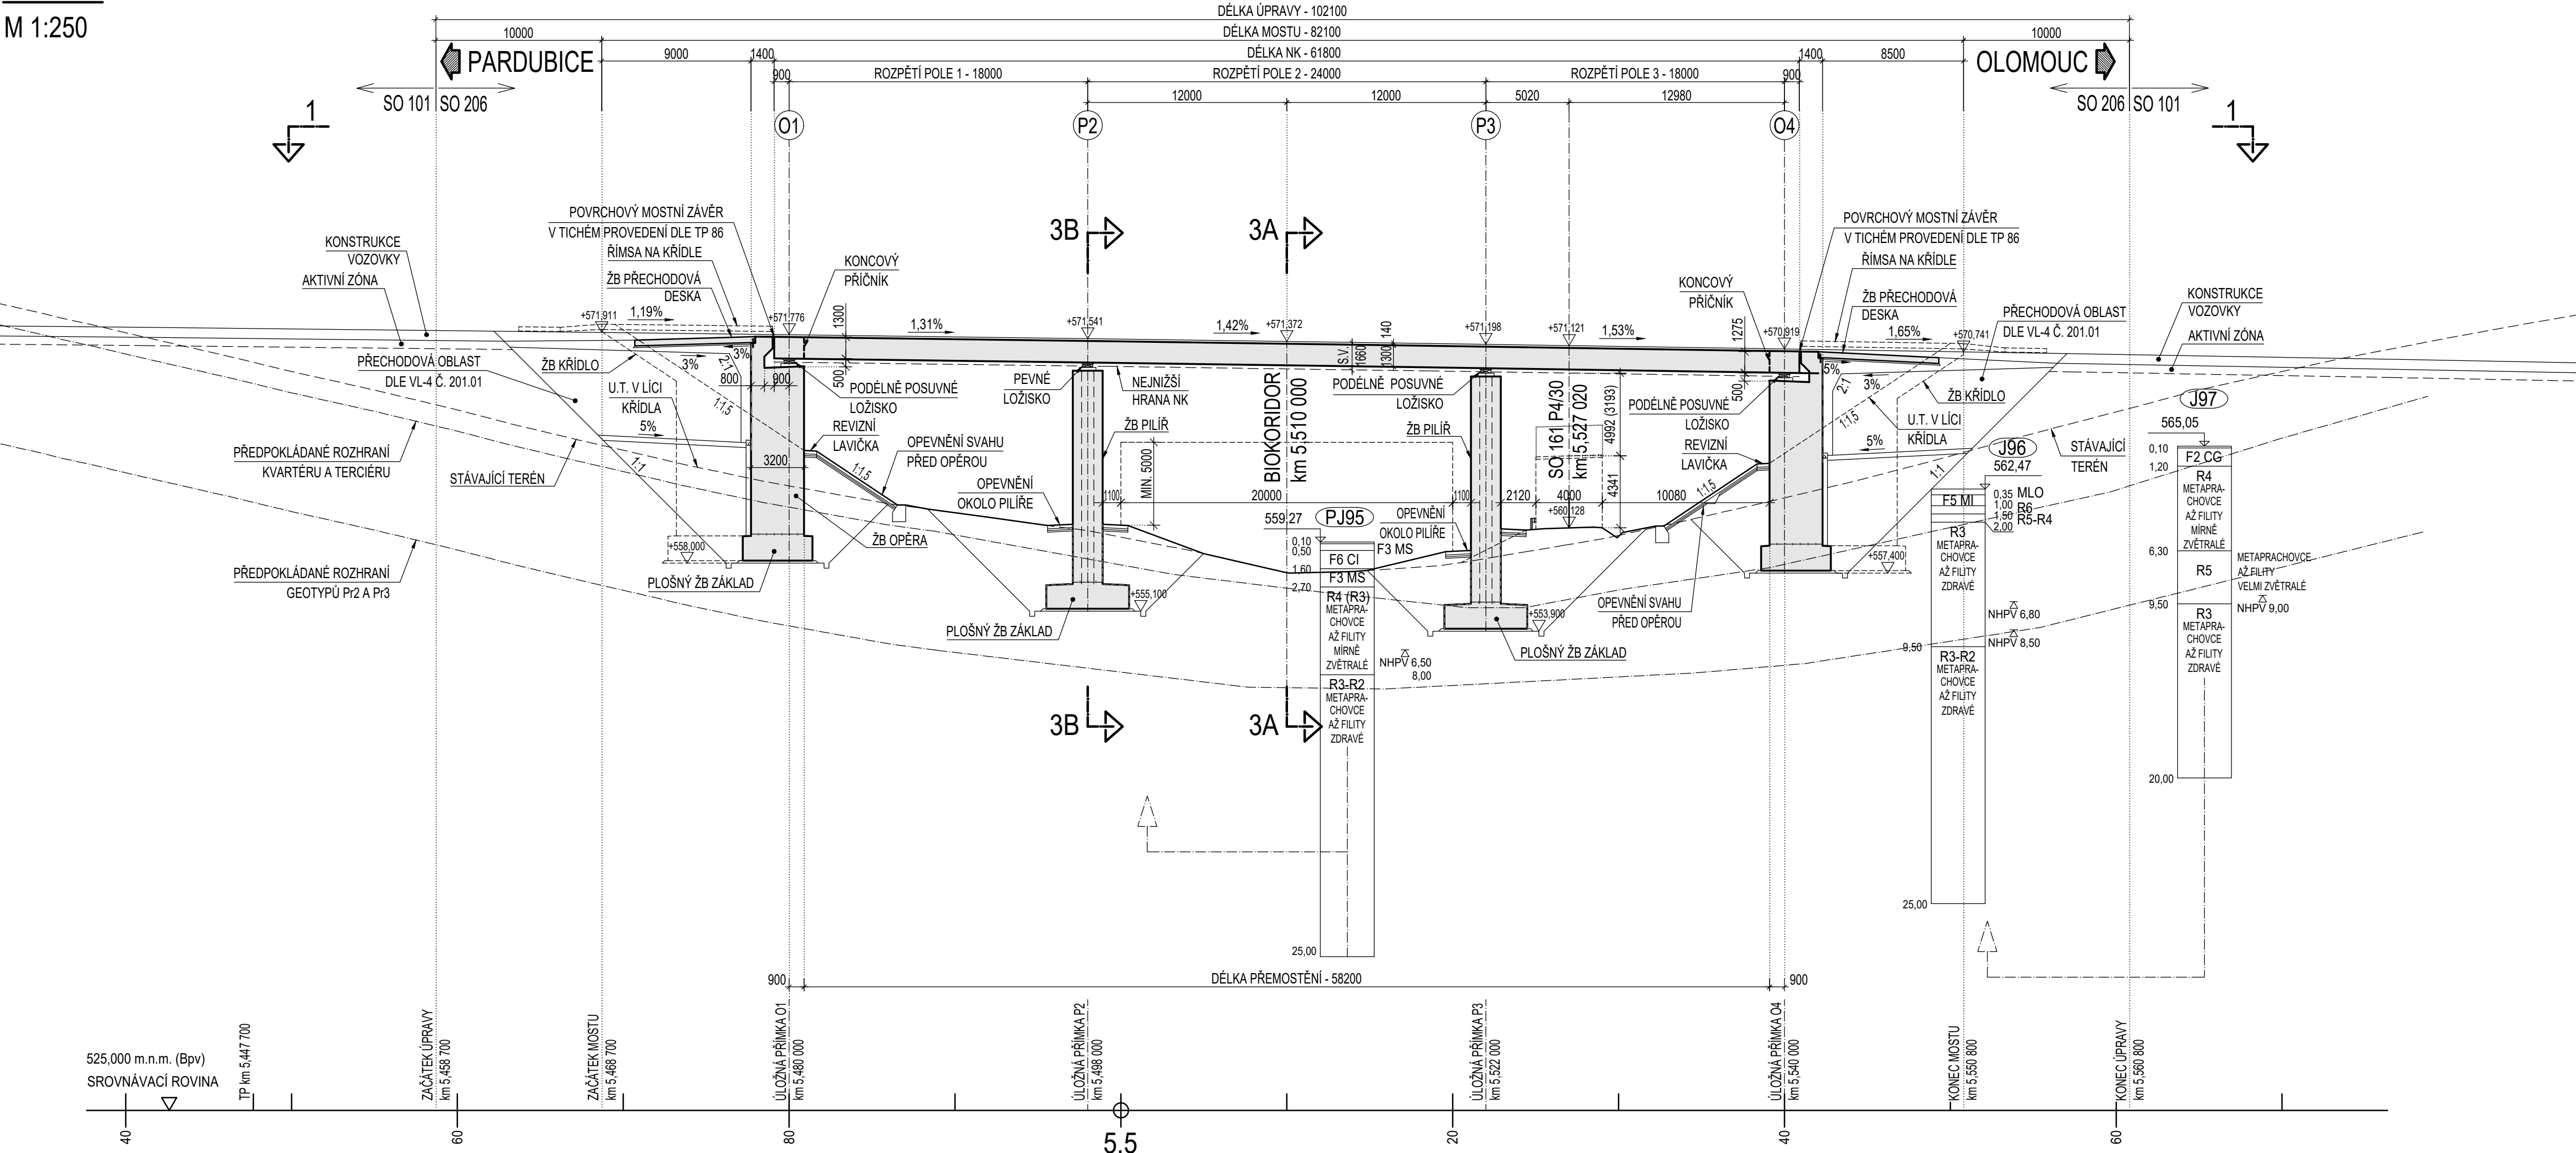


ŘEZ 3A-3A : PŘÍČNÝ ŘEZ NK V POLI

M 1:100 km 5,510 000

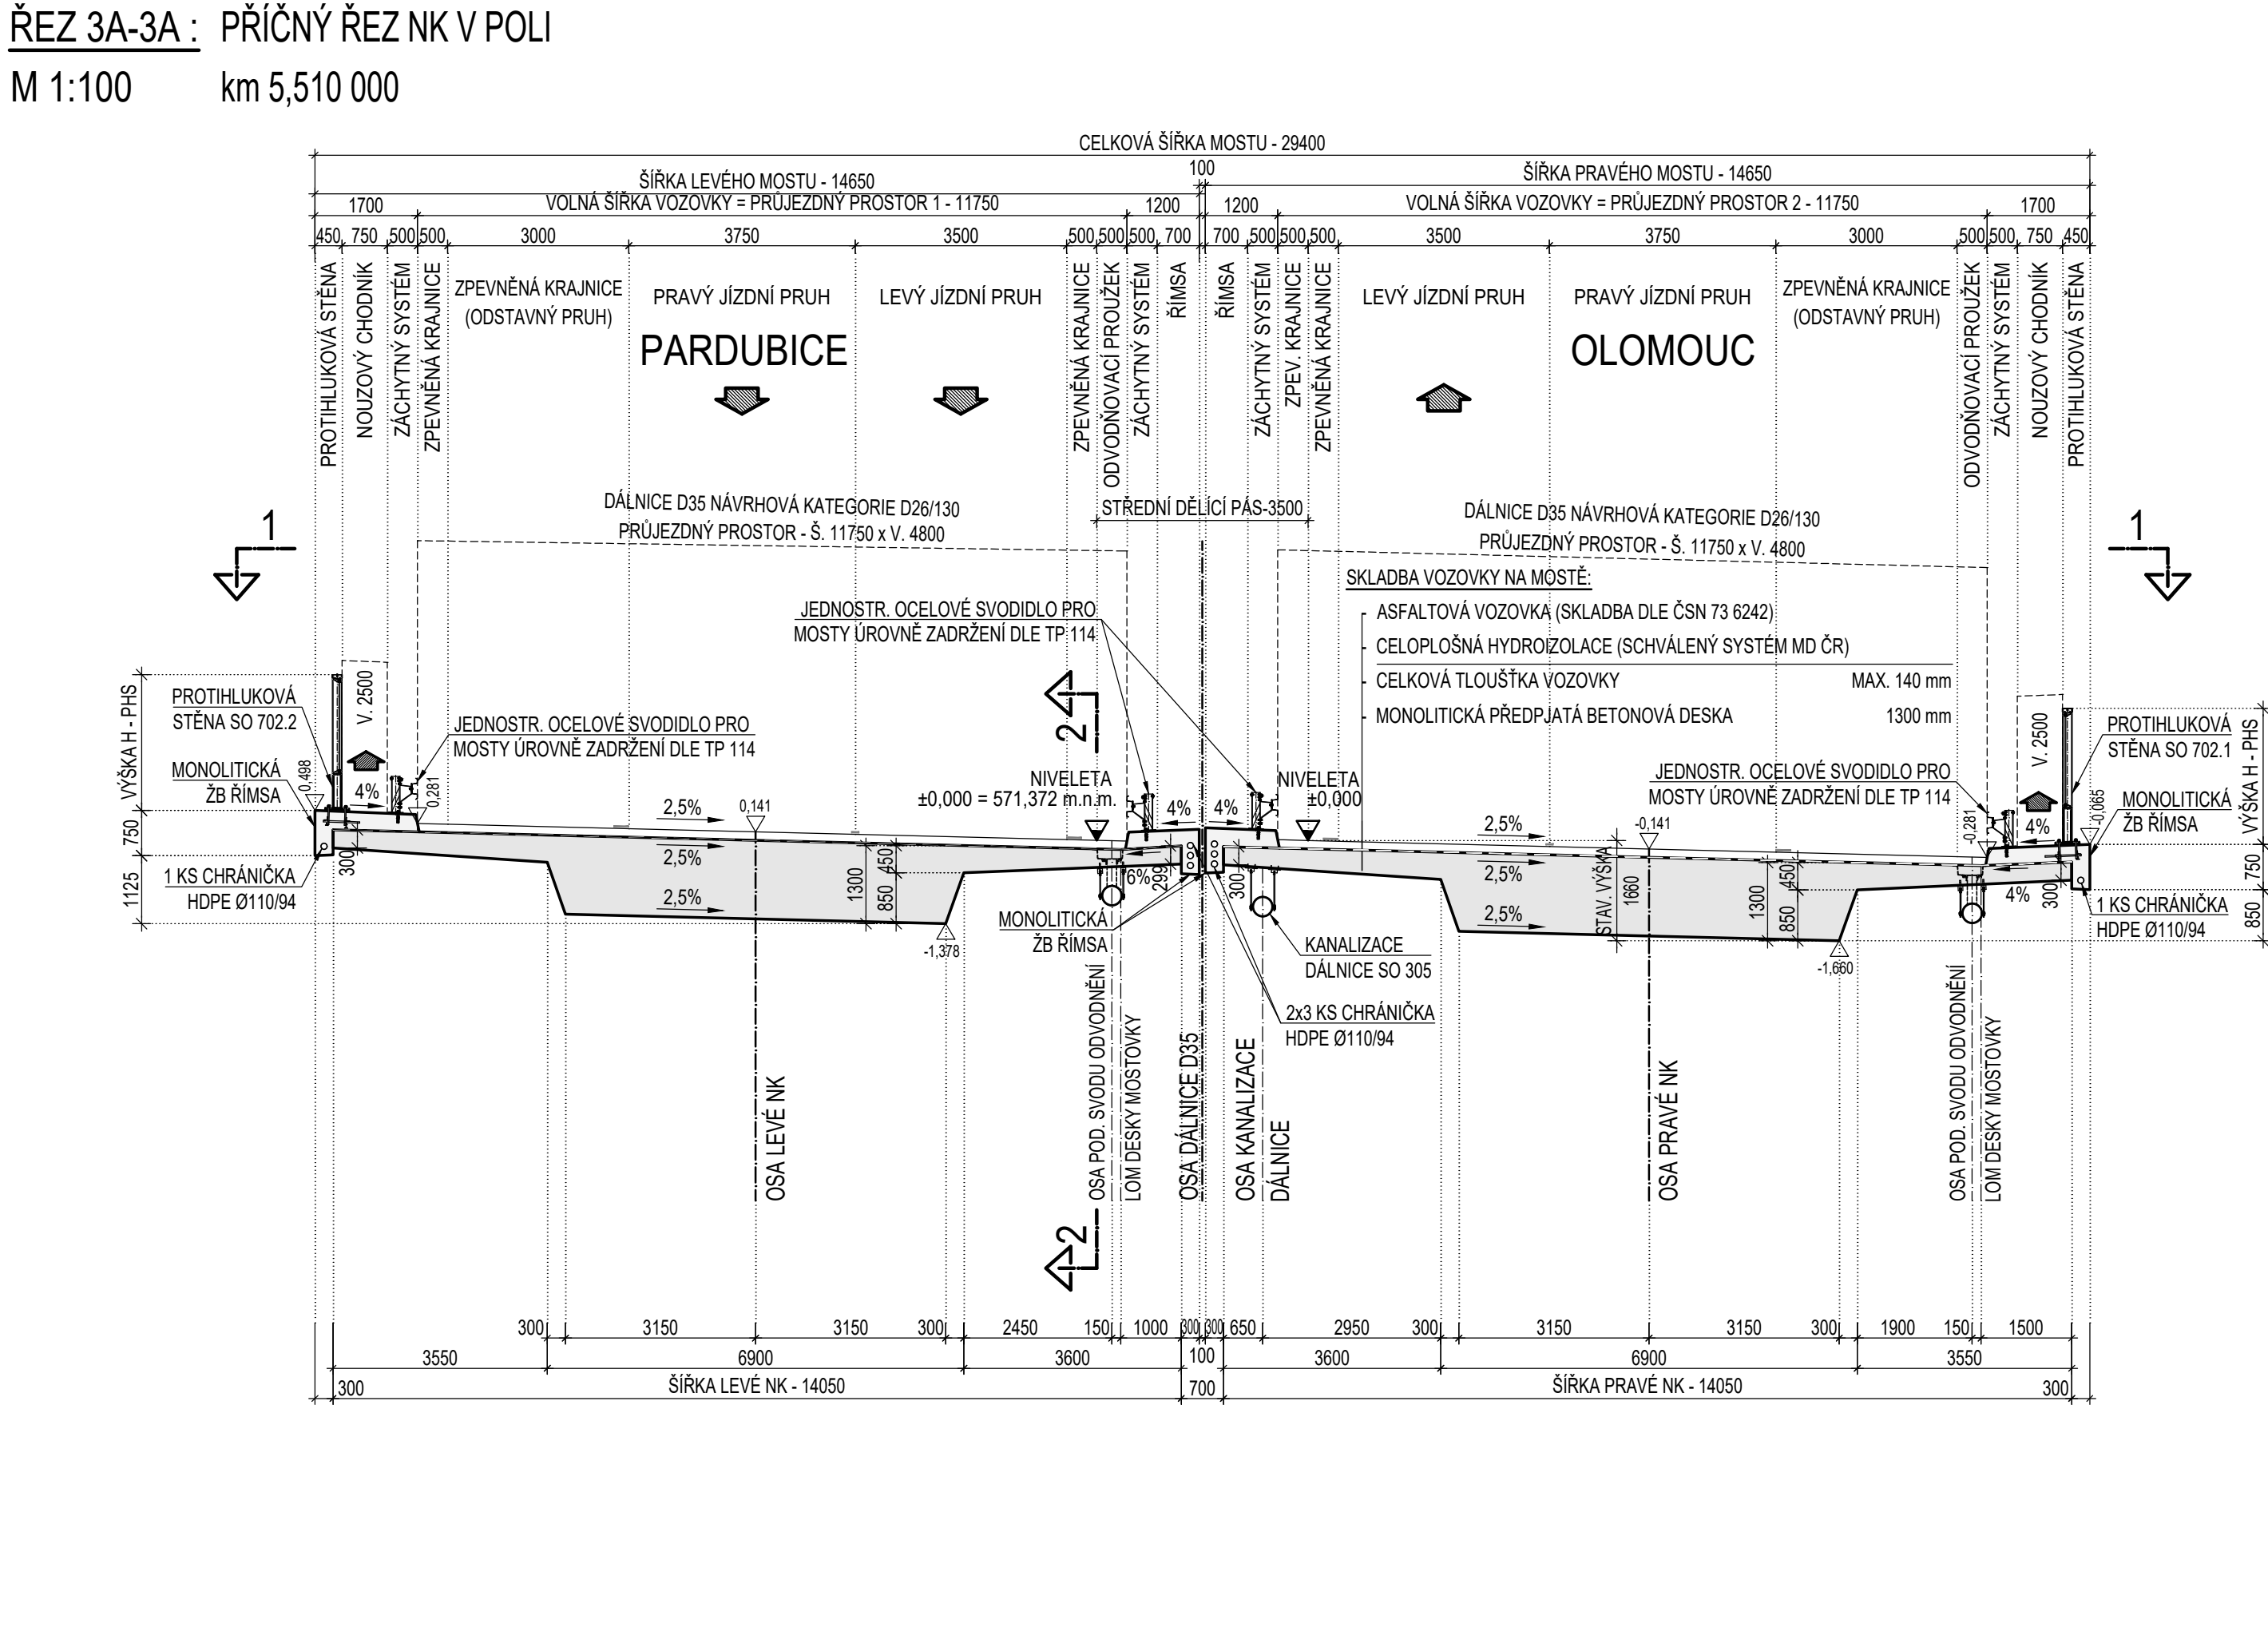

ŘEZ 3A-3A : PŘÍČNÝ ŘEZ NK V POLI

M 1:100 km 5,510 000

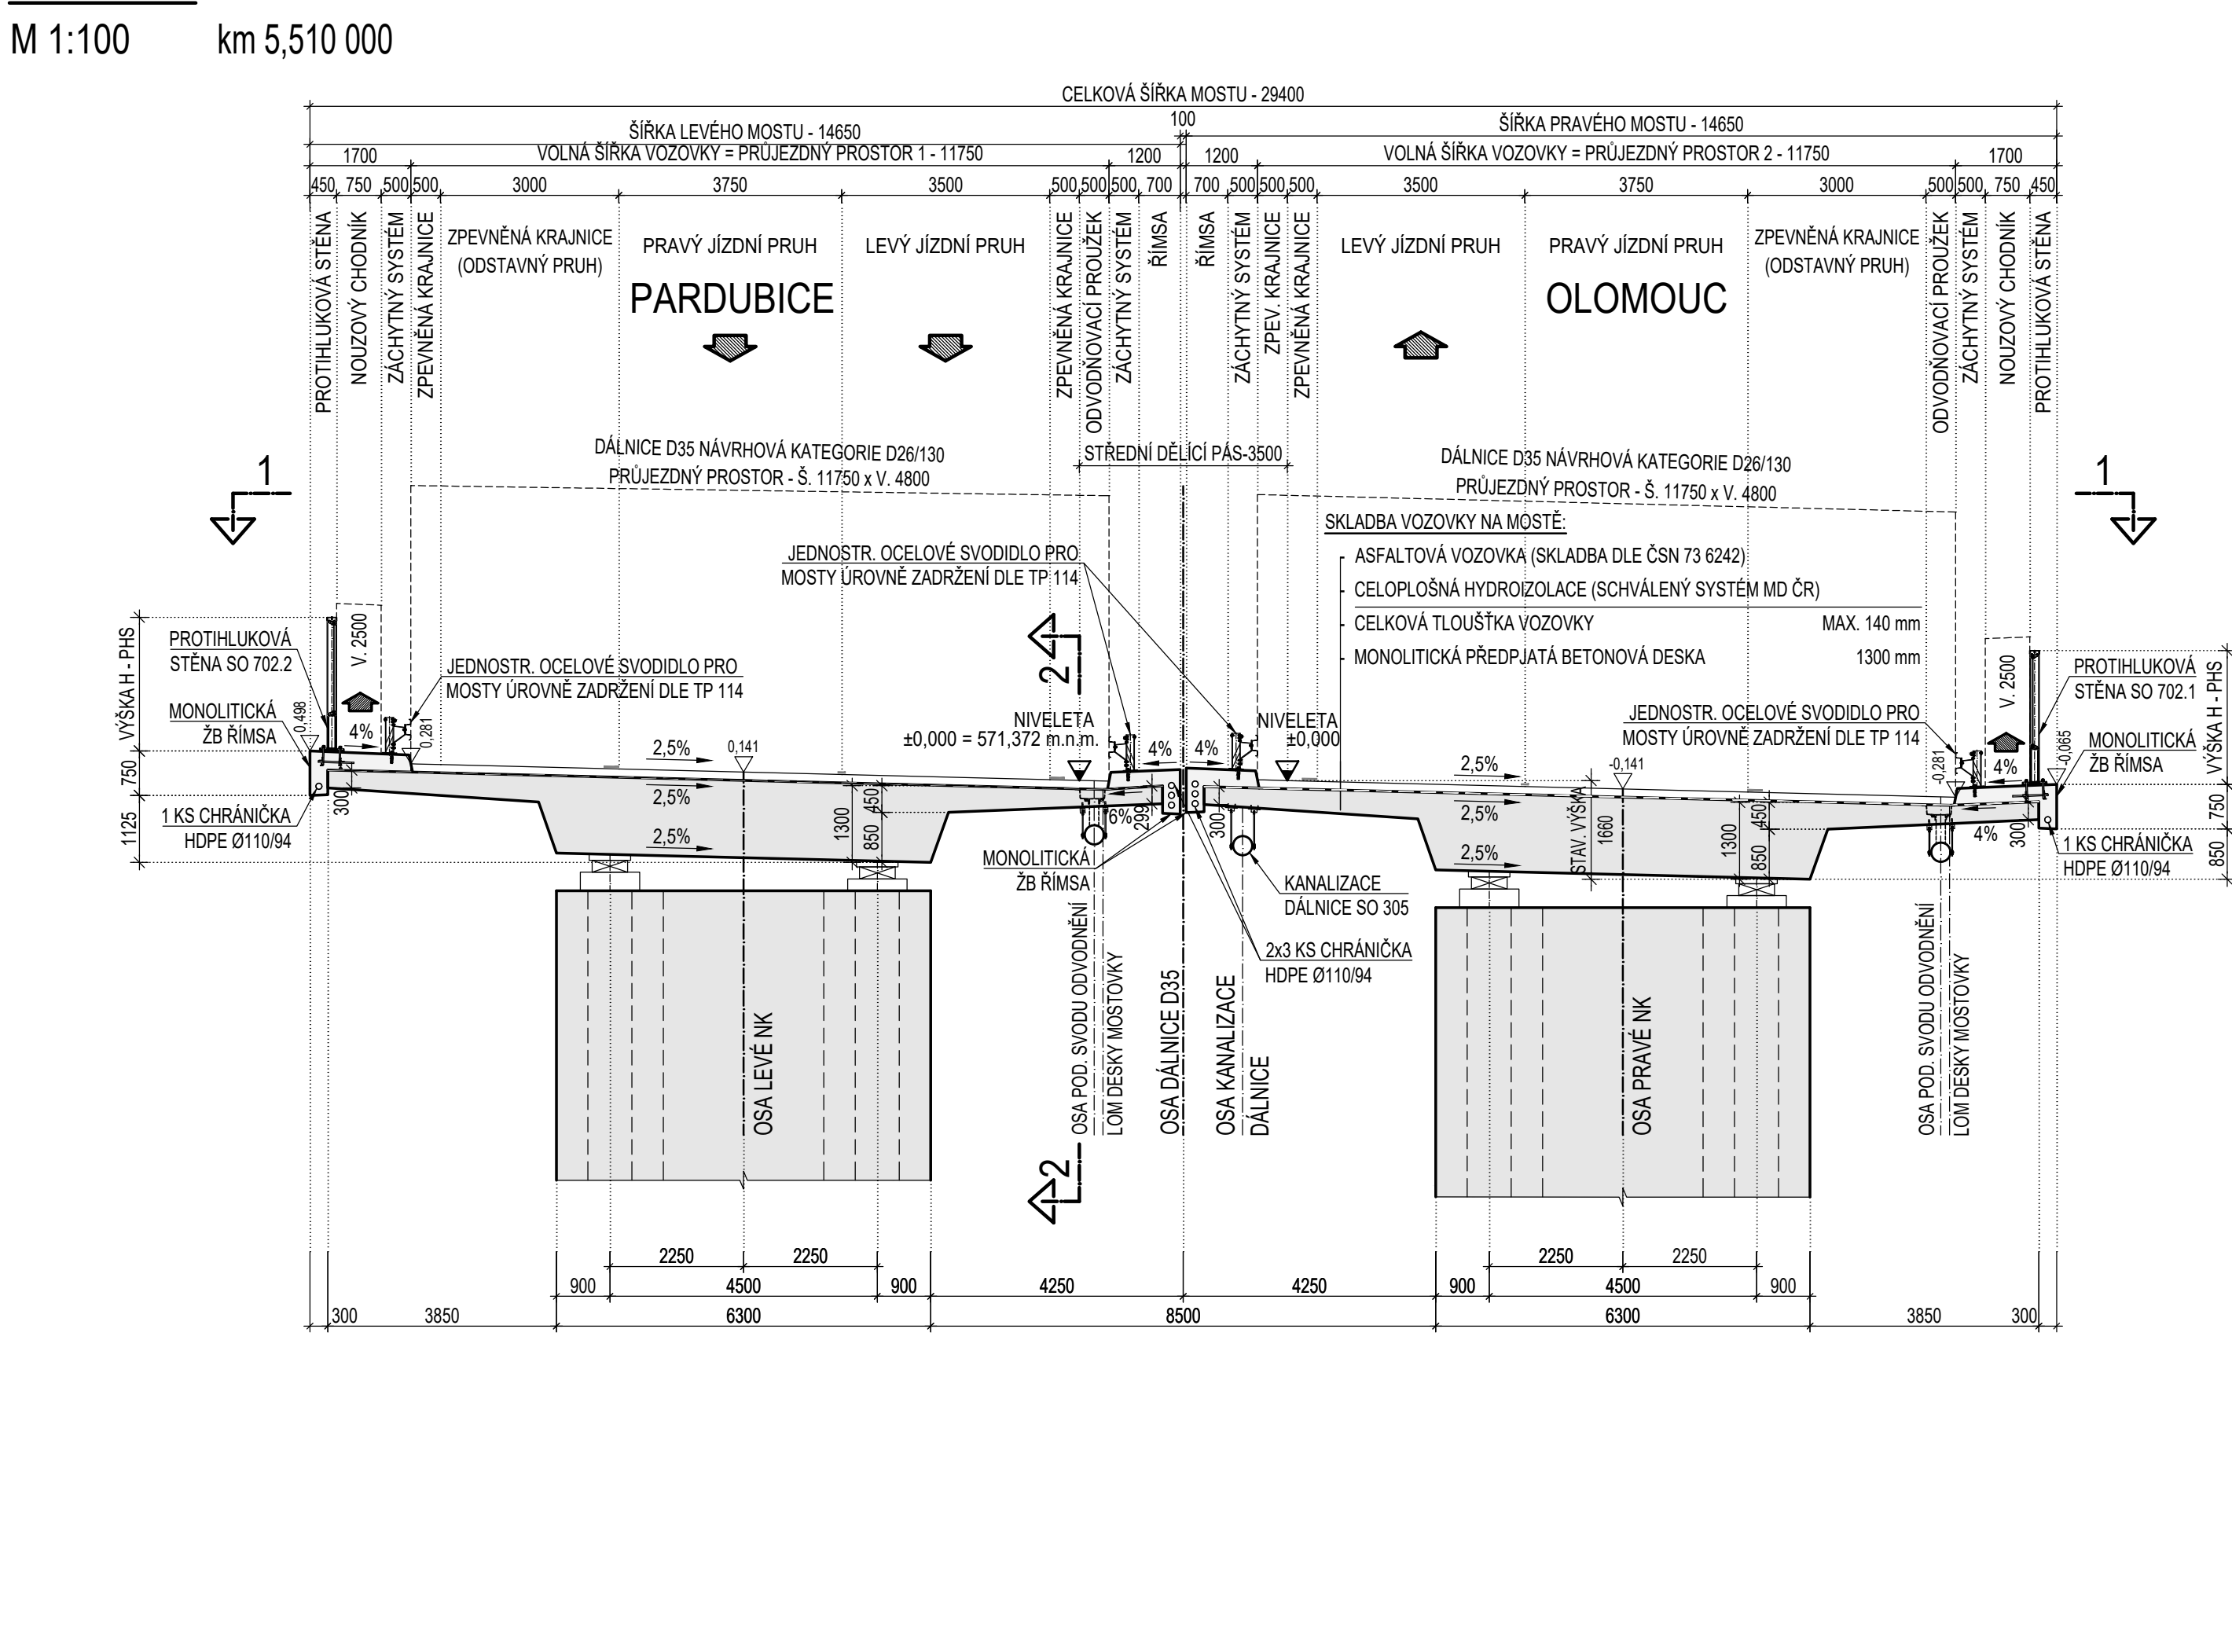

PŘEHLEDNÝ VÝKRES

POZNÁMKY:

- 1) TATO PD VE STUPNI DŮR SLOUŽÍ PRO PROJEDNÁNÍ, ZISKÁNÍ ZÁVAZNÝCH STANOVISEK A NÁSLEDNÉ VYDÁNÍ ÚZEMNÍHO ROZHODNUTÍ. NENÍ URČENA PRO VLASTNÍ REALIZACI STAVBY.
- 2) V PŘEDSTIHU PŘED ZAHÁJENÍM PRÁČÍ NA DALŠÍM STUPNI PD (DSP) NUTNO DOPLNIT DŘÍVE PROVEDENÉ PRŮJZKOVÉ PRÁČE V NÍŽE UVEDENÉM ROZSAHU.
- 3) PŘED ZAHÁJENÍM STAVEBNÍCH PRÁČÍ NA VLASTNÍM MOSTNÍM OBJEKTU JE NUTNÉ VYTÝČIT A OCHRÁNIT NEBO PŘELOŽIT VEŠKERÉ KOLIZNÍ STÁVAJÍCÍ ČI V PŘEDSTIHU PŘELOŽENÉ NOVE INŽENÝRSKÉ SÍTĚ V ROZSAHU STAVENÍŠTĚ
- 4) TVARY A DIMENZE NOSNÉ KONSTRUKCE A SPODNÍ STAVBY JSOU POUZE INFORMATIVNÍ. ROZMĚRY BUDOU UPRESNĚNY V DALŠÍM STUPNI PD NA ZÁKLADĚ STATICKÉHO VÝPOČTU.
- 5) HLUBKA HLUBINNÉHO ZALOŽENÍ NEBO ROZMĚRY PLOŠNÝCH ZÁKLADŮ (PŘÍP. ROZSAH ÚPRAVY PODLOŽÍ V PODZÁKLADÍ) BUDOU STANOVĚNY NA ZÁKLADĚ BUDOUCÍHO DOPLŇKOVÉHO INŽENÝRSKO-GEOLOGICKÉHO PRŮJZKU A STATICKÉHO VÝPOČTU.
- 6) KRAJNÍ ŘÍMSY DLE VL-4 Č. 101.07, TVAR KRAJNÍCH ŘÍMS DLE VL-4 Č. 401.01a.
- 7) VNITŘNÍ ŘÍMSY DLE VL-4 Č. 102.01, TVAR VNITŘNÍCH ŘÍMS DLE VL-4 Č. 401.11.
- 8) ÚLOŽNÝ PRAH DLE VL-4 Č. 304.01.
- 9) ROZMÍSTĚNÍ KABELOVÝCH CHRÁNIČEK DLE VL-4 Č. 402.31.

LEGENDA ČAR:

- HRANICE PARCEL KN
- VRSTEVNICE

SEZNAM SOUVISEJÍCÍCH STAVEBNÍCH OBJEKTŮ:

- SO 020 Příprava území
- SO 101 Dálnice D35 Hlavní trasa
- SO 161 Přístup na pozemky v km 5,530
- SO 305 Kanalizace na D35 v km 5,267 - 6,100
- SO 491 Systém DIS-SOS - kabelové vedení
- SO 494 Systém DIS-SOS - trubky pro optické kabely
- SO 762.1 Protilukové stěny vpravo podél dálnice D35 v km 5,431 - 5,589
- SO 762.2 Protilukové stěny vlevo podél dálnice D35 v km 5,431 - 5,589
- SO 820 Úpravy ploch skládek a zařízení staveniště
- SO 860 Optocení dálnice

SO 206

ČÁST D

VÝŠKOVÝ SYSTÉM Bpv

SOUŘADICOVÝ SYSTÉM S-JTSK

OBJEDNATEL PD

ŘSD ČR
ŘEDITELSTVÍ SILNIC A DÁLNIC

Na Pankraci 546/06
140 00 Praha 40
IČO: 669 93 390

Číslo smlouvy: 14PT-000556

ZHOTVITEL PD

SUDOP GROUP_Velké projekty_RS

PUDIS
VÝVOJ DECO PRAHA a.s.

SUDOP PRAHA

HLAVNÍ INŽENÝR PROJEKTU

ING. JAN HRACHOVEC

PROJEKTOVÁ, PRŮJZKOVNÁ A KONZULTAČNÍ ORGANIZACE

PUDIS a.s.
PODĚBRADSKÁ 1014/20, 160 00 PRAHA 6
IČO: 442 367 041 111
www.pudis.cz

PUDIS

PROJEKTANT: Ing. Petr Melzoch
VYPRACOVAL: Ing. Jiří Kolářek
KONTROLA: Ing. Miroslav Kroupar
HIP: Ing. Jan Hrachovec

D35 STARÉ MĚSTO – MOHELNICE, DŮR, IČ. vč. zaměření
D.1.1 STAVEBNÍ ČÁST, D.1.2 MOSTNÍ OBJEKTY A ZDI
SO 206 – MOST NA D35 V KM 5,510 PŘES PŘELOŽKU LESNÍ CESTY A BOKORIDOR

PŘEHLEDNÝ VÝKRES

ČÍSLO ZAKÁZKY: 1-0603-00/10
DOKUMENTACE: DŮR
MĚŘÍTKO: 1:100, 1:250
DATUM: 04.2020
POČET FORMÁTŮ: A4
D.1.2 206.3

DOPLNĚNÍ: D.1.2 206.3

DOPLNĚNÍ: D.1.2 206.3