

SITUACE DUN A RN

M 1:1000

SO 308 KANALIZACE NA D35 v km 7,680 - 9,420

SO 366.1 DEŠŤOVÁ USAZOVACÍ NÁDRŽ v km 9,400 VLEVO

SO 366.2 RETENČNÍ NÁDRŽ v km 9,400 VLEVO


9.3 SO 366.1 DUN
v km 9,400 VLEVO

9.4 SO 366.2 RETENČNÍ NÁDRŽ
v km 9,400 VLEVO

9.6 SO 209

9.5 SO 158

SO 157

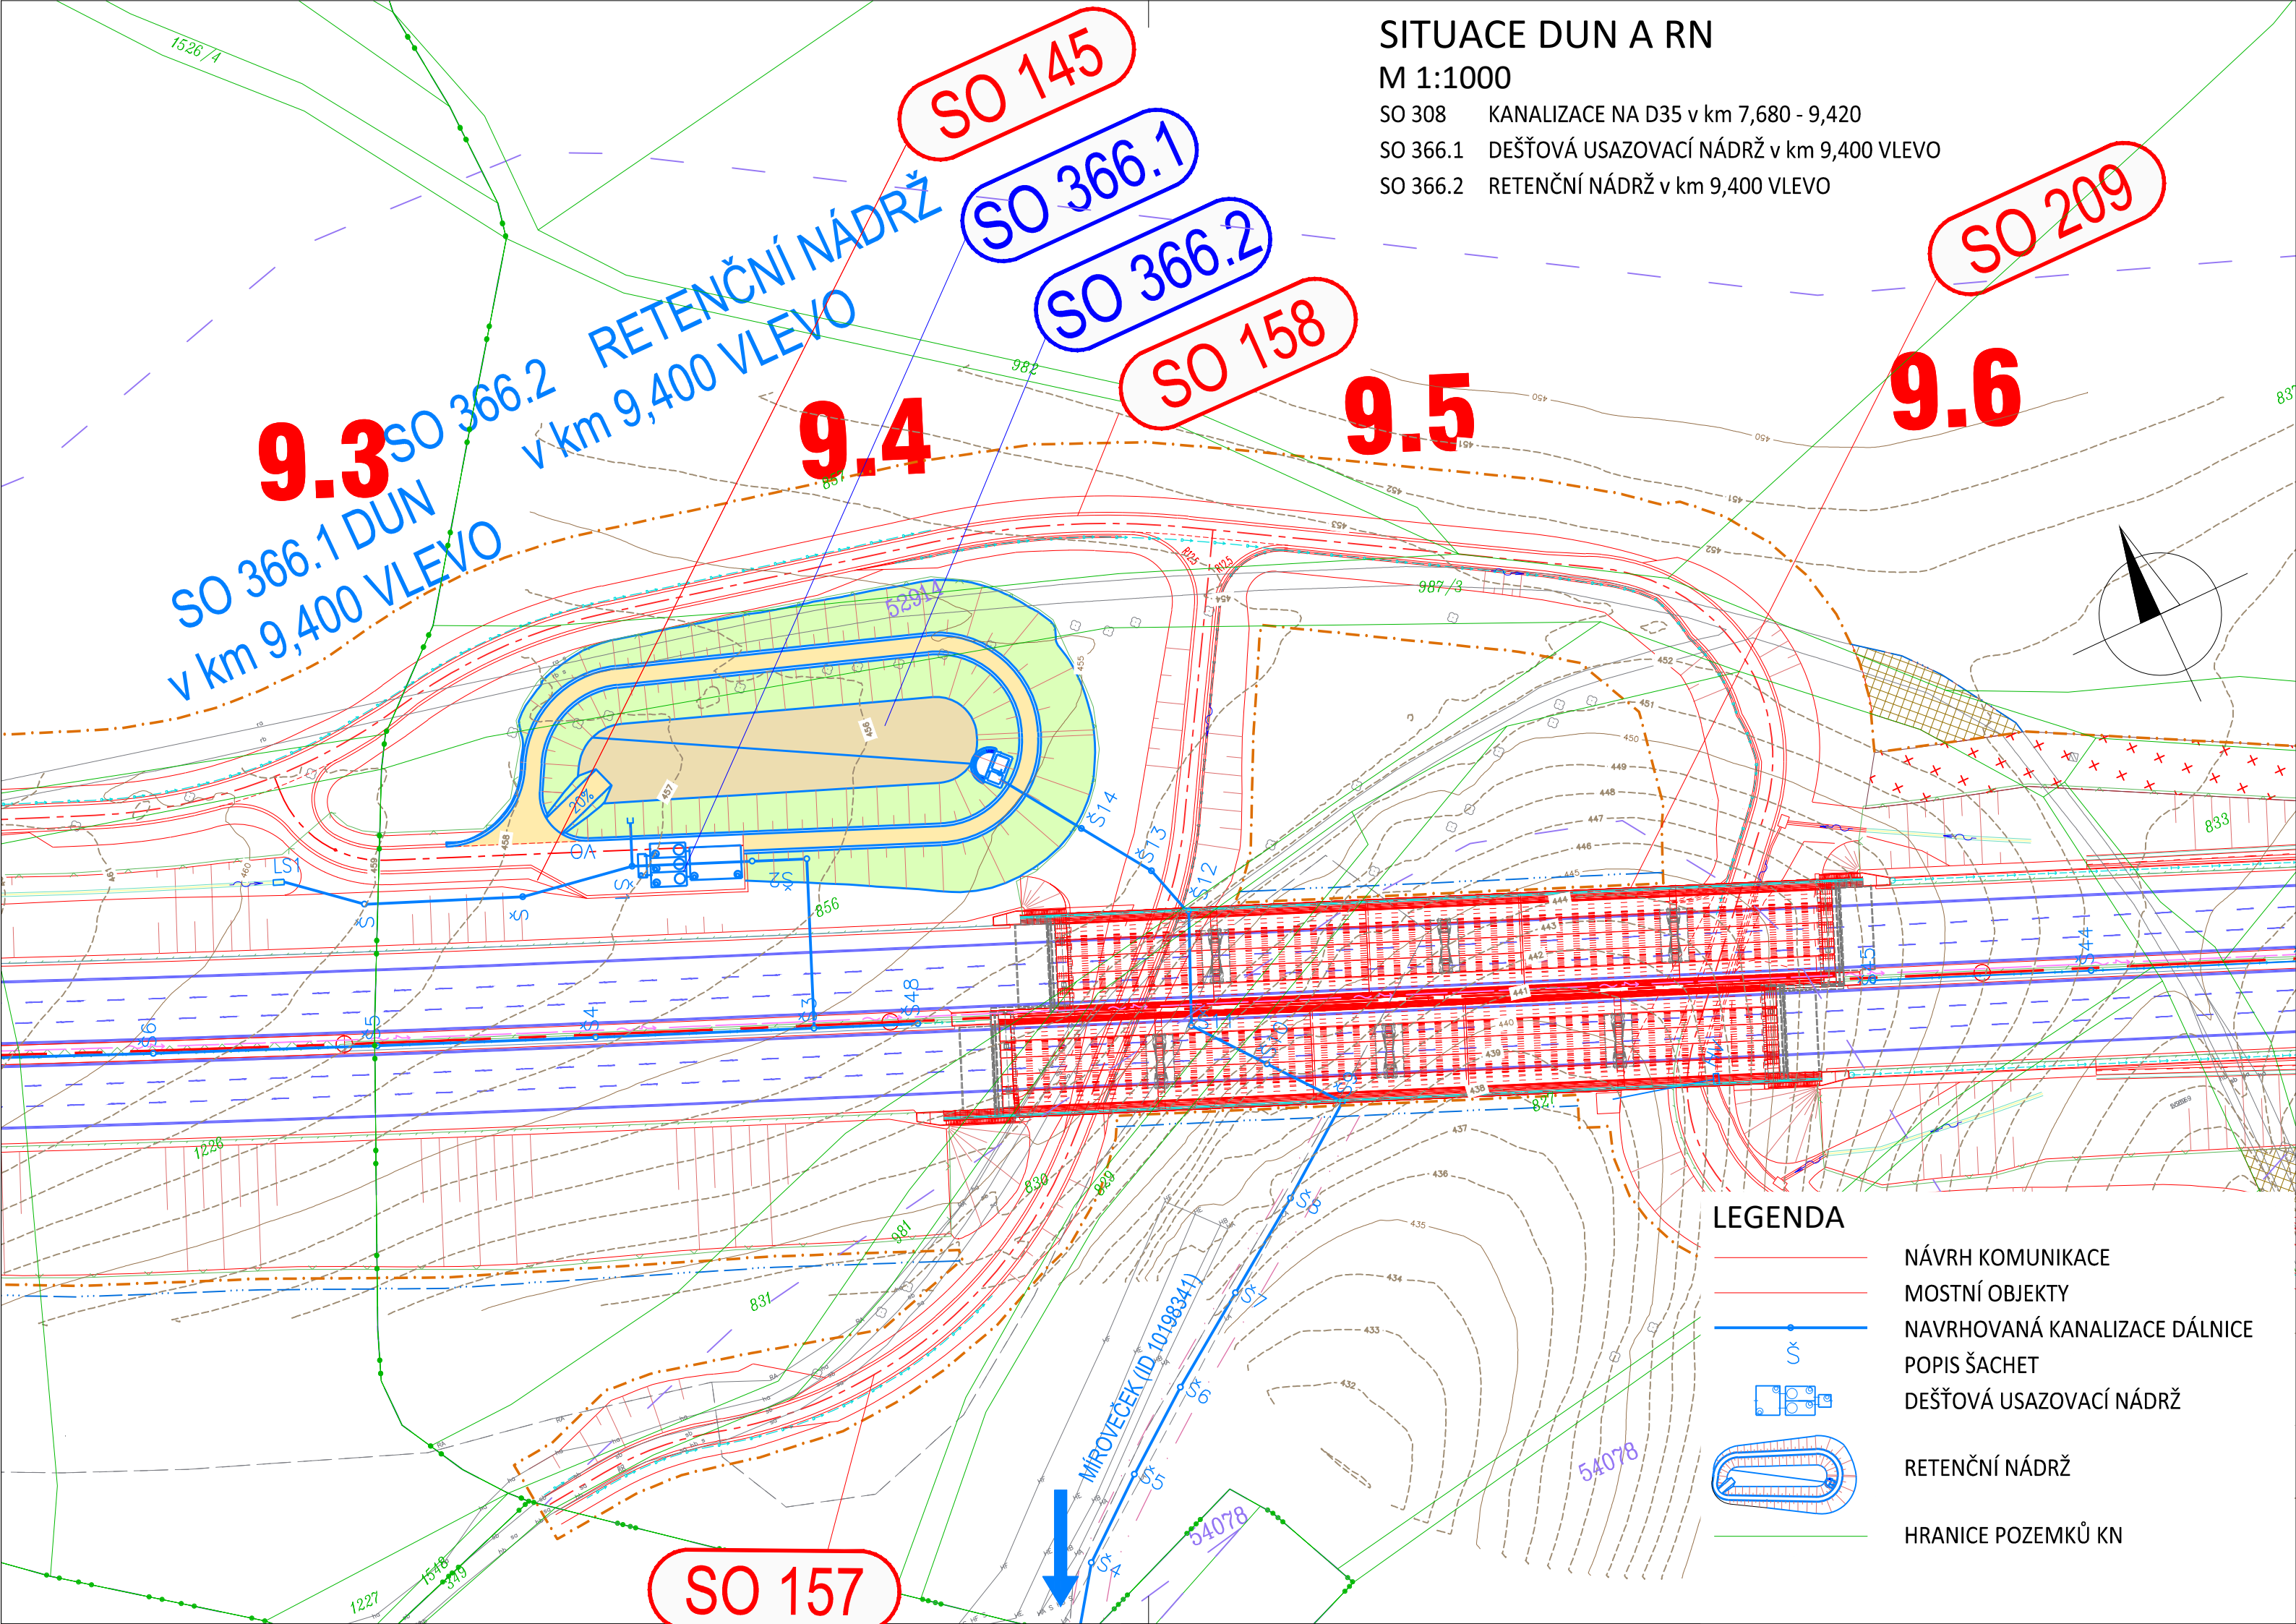

LEGENDA

- NÁVRH KOMUNIKACE
- MOSTNÍ OBJEKTY
- NAVRHOVANÁ KANALIZACE DÁLNICE
- POPIS ŠACHET
- DEŠŤOVÁ USAZOVACÍ NÁDRŽ
- RETENČNÍ NÁDRŽ
- HRANICE POZEMKŮ KN